

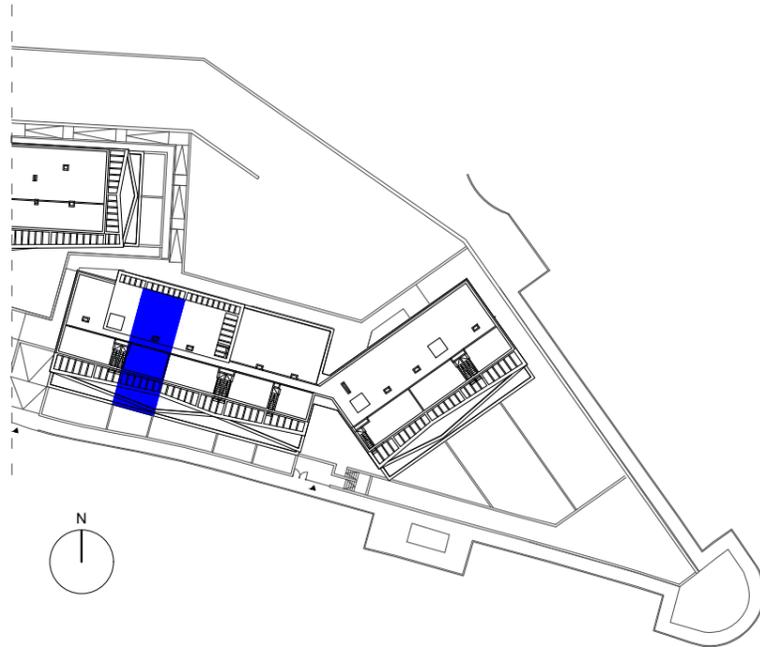


(Fase 2)

Núcleo de Escaleras 4
Planta Baja - Vivienda A
2 Dormitorios
E4-BA

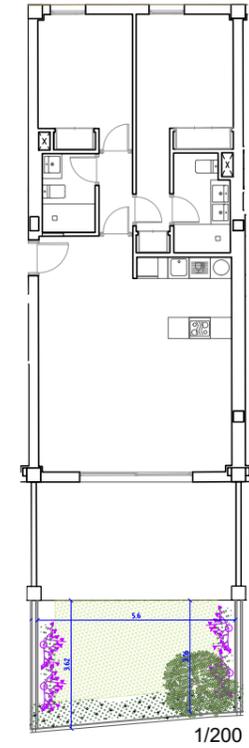

E4-BA

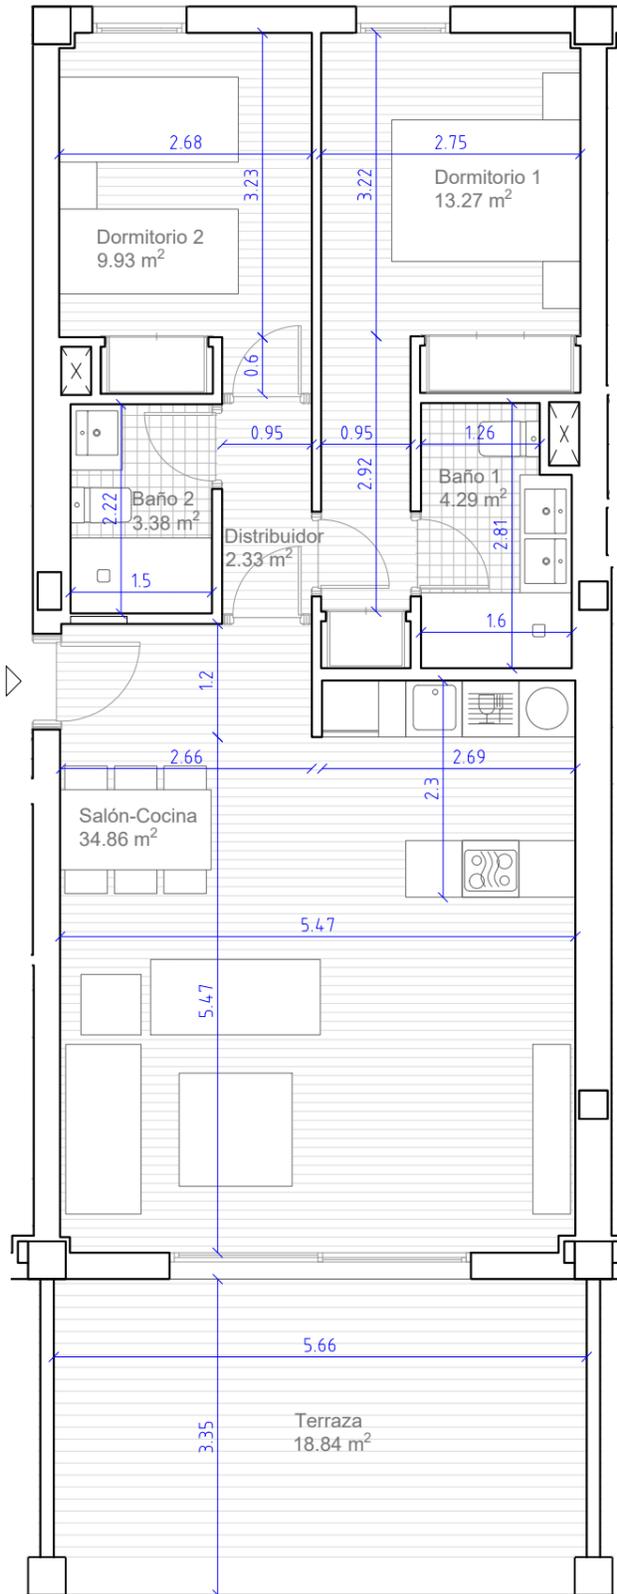

SUPERFICIES

Superficie construida interior: 78,30 m²
Superficie construida exterior
- terraza cubierta: 19,43 m²
Total construida + PPZC: 100,88 m²

Superficie útil interior: 68,06 m²
Superficie útil exterior
- terraza cubierta: 18,84 m²
Total útil: 86,90 m²

Jardín: 18,93 m²

DECRETO 218/2005

Superficie Construida: 98,77 m²
Superficie útil: 74,87 m²

ESCALA: 1/75 (Formato A3)



EDIFICIO DE 63 VIVIENDAS Y GARAJES
Fase 2 Parcela A URP-010 "La Galera I", Estepona Málaga.