

EDIFICIO LAS TERRAZAS PLAYA SAN JUAN

Avda. Juan Carlos I, nº10. Playa San Juan. T.M. Guía de Isora


VIVIENDA V104



PLANTA PRIMERA Escala 1/250

Superficies Construidas

Superficie Vivienda y Terraza	66,53 m ²
Superficie Trastero	20,45 m ²
Total	86,98 m²
Plaza de Garaje	

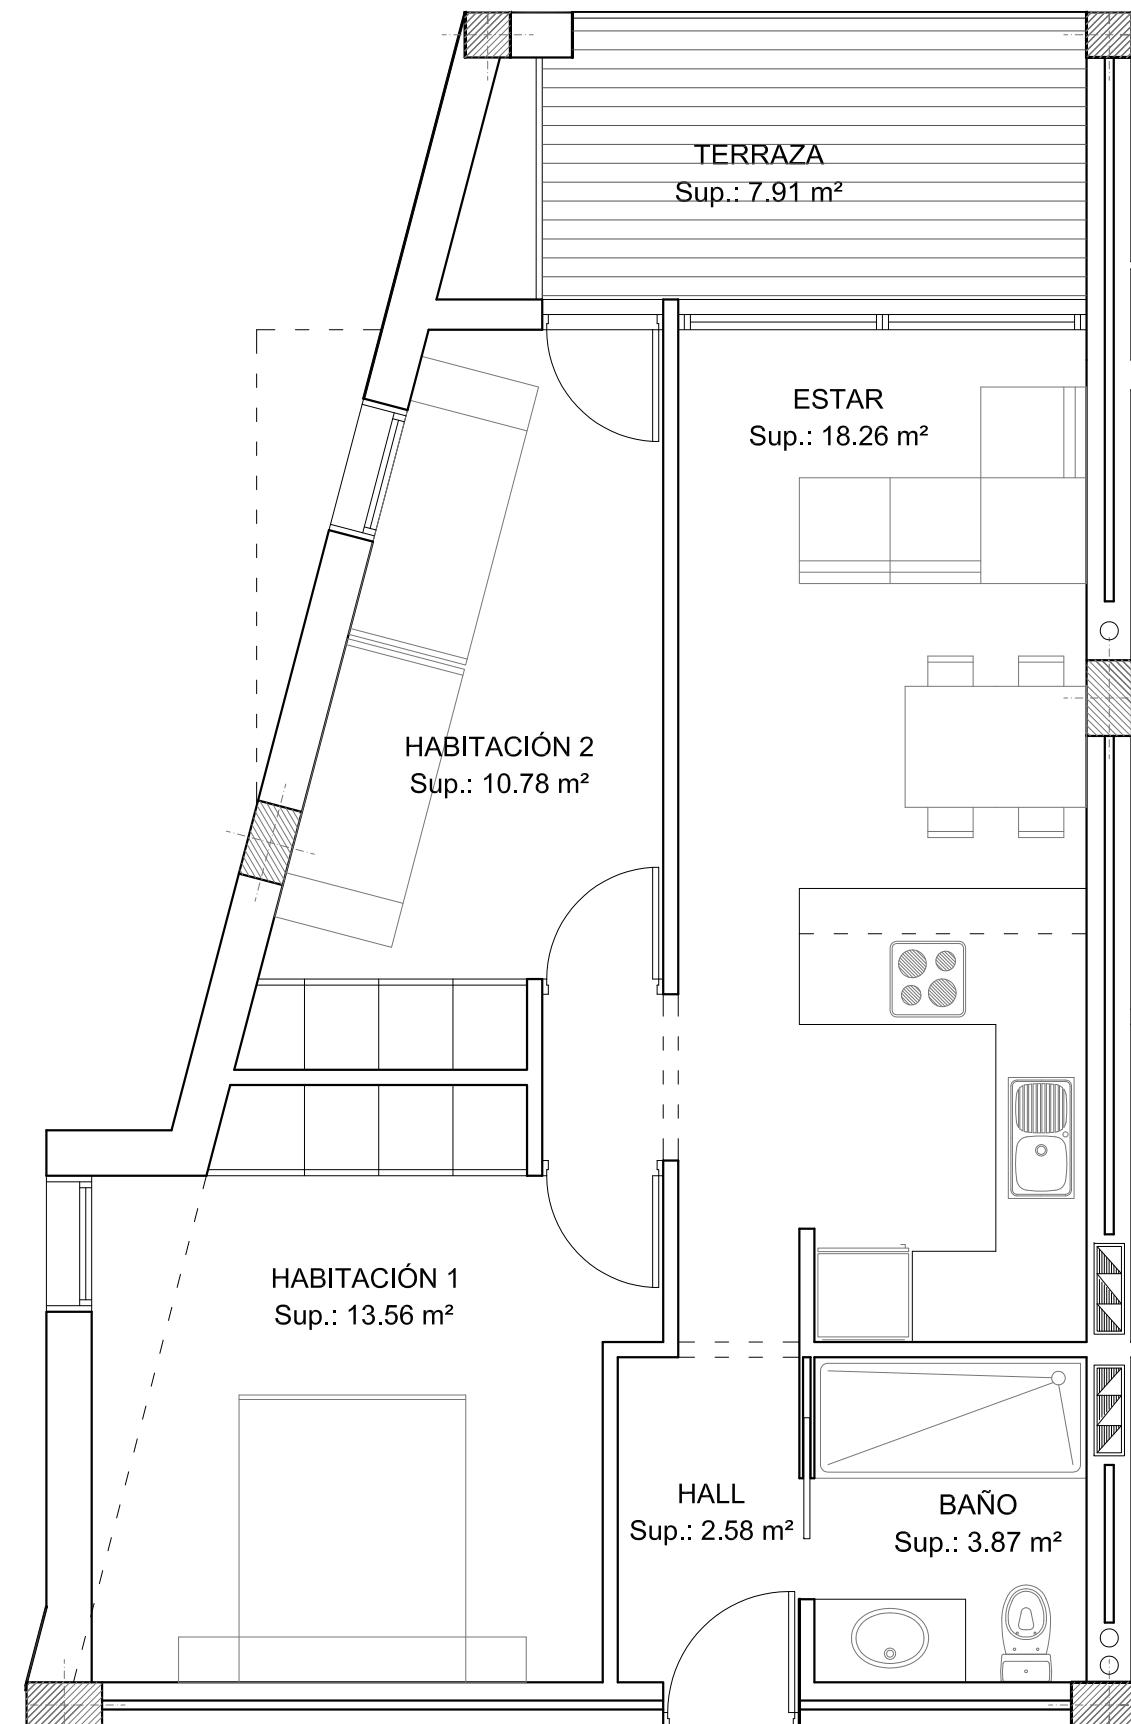

PLANO DE PLANTA, MOBILIARIO Y SUPERFICIES Escala 1/50