

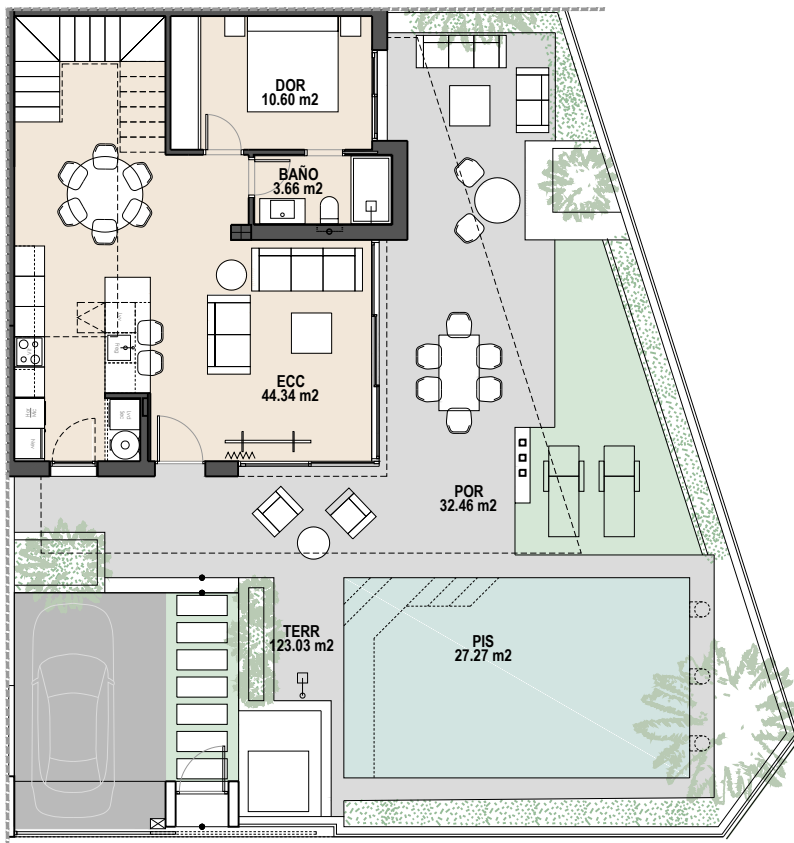
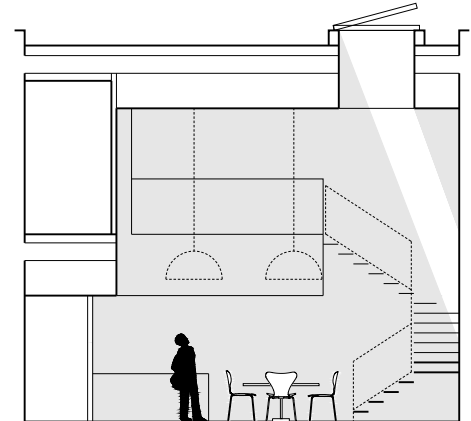


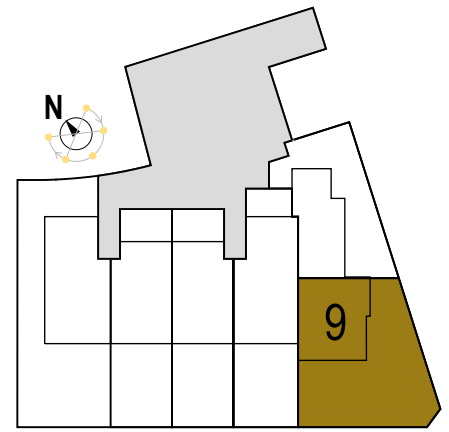

VIVIENDA 9	
PARCELA PRIVATIVA	223.90 m ²
SUP. CONSTRUIDA	130.05 m ²
Vivienda Planta Baja	71.29 m ²
Vivienda Planta Primera	58.76 m ²
SUP. ESPACIOS EXTERIORES	185.04 m ²
TOTAL SUP. CT + EXTERIOR	315.09 m ²
* Cub. no transit. (placas solares) 79.34 m ²	

Pura Vida

V

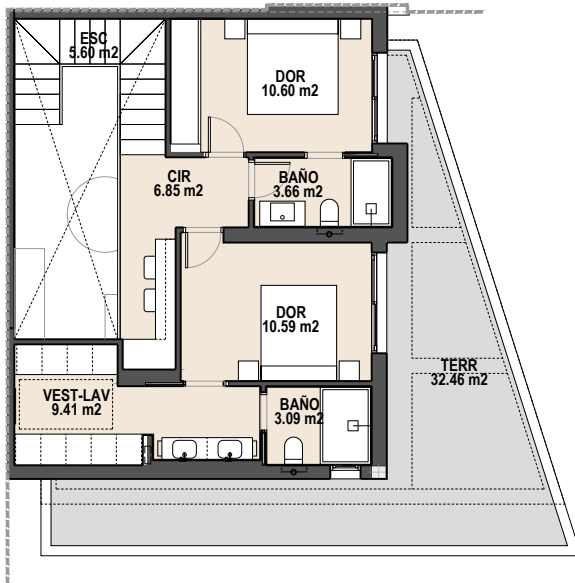

VIVIENDA 9

Escala 1/150 Fecha JUNIO 2025

Plano orientativo. Puede sufrir modificaciones durante el desarrollo del proyecto. Las superficies indicadas son aproximadas y podrán sufrir variaciones por necesidades técnicas durante el desarrollo del proyecto o de la obra. El amueblamiento tiene carácter únicamente orientativo. No constituye un documento contractual.

Indicative plan. It may be modified during the development of the project. The areas indicated are approximate and may be subject to variations due to technical needs during the development of the project or the work. The furnishings are for guidance only. It does not constitute a contractual document.