



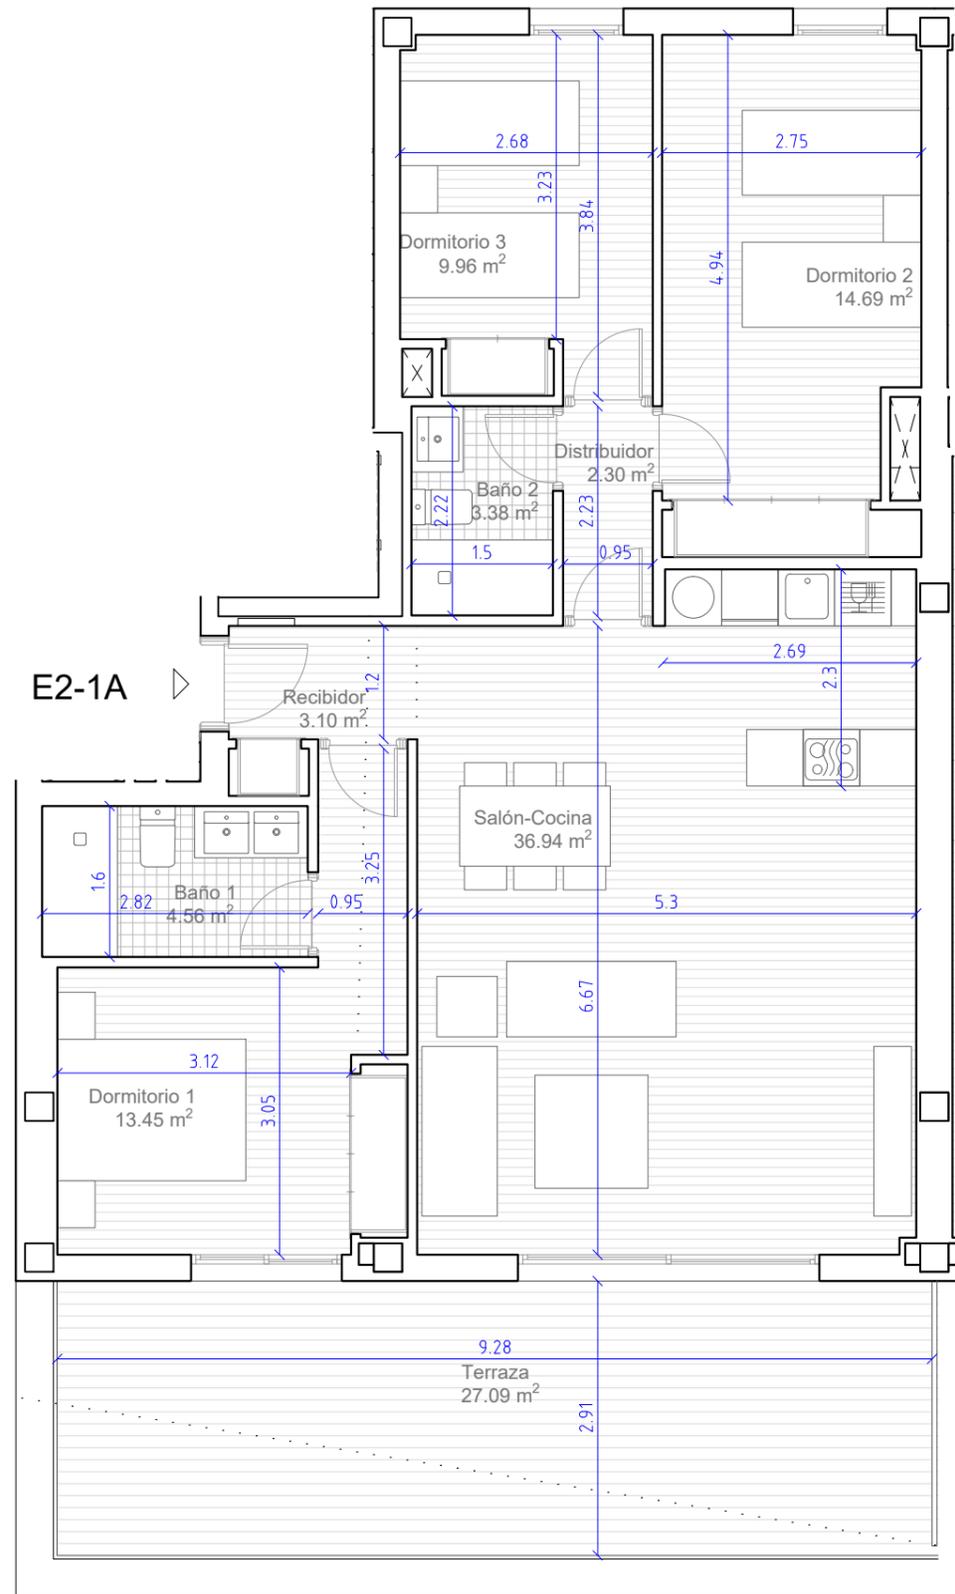

Núcleo de Escaleras 2
Planta Primera - Vivienda A
3 Dormitorios
E2-1A

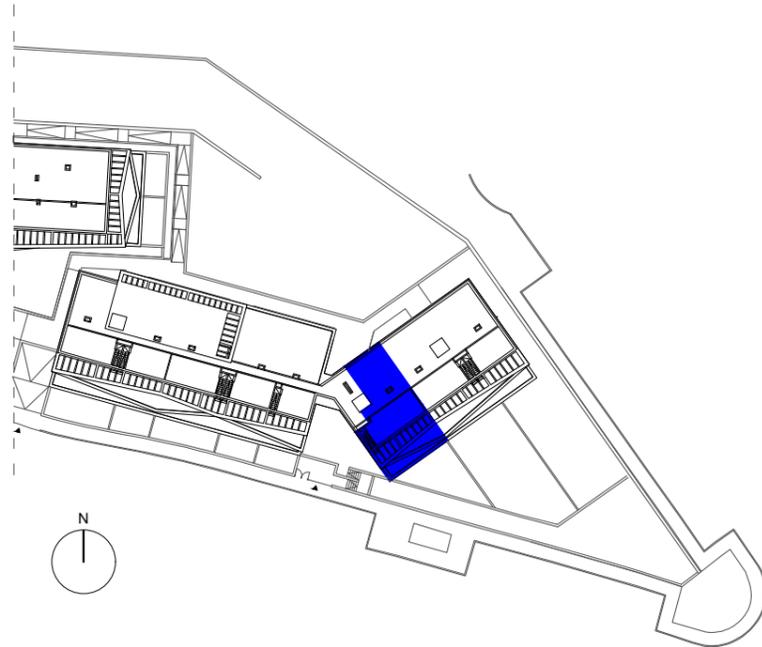

SUPERFICIES

Superficie construida interior:	102,42 m ²
Superficie construida:	
- Terraza cubierta	19,66 m ²
- Terraza descubierta:	13,01 m ²
Total construida + PPZC:	128,65 m ²

Superficie útil interior:	88,38 m ²
Superficie útil terraza cubierta:	
- Terraza cubierta	19,10 m ²
- Terraza descubierta:	7,99 m ²
Total útil:	115,47 m ²

DECRETO 218/2005

Superficie Construida:	129,08 m ²
Superficie útil:	97,22 m ²



ESCALA: 1/75 (Formato A3)



EDIFICIO DE 66 VIVIENDAS Y GARAJES
Fase 2 Parcela A UEP-010 "La Galera", Estepona Málaga.



Núcleo de Escaleras 2
Planta Primera - Vivienda B
2 Dormitorios
E2-1B

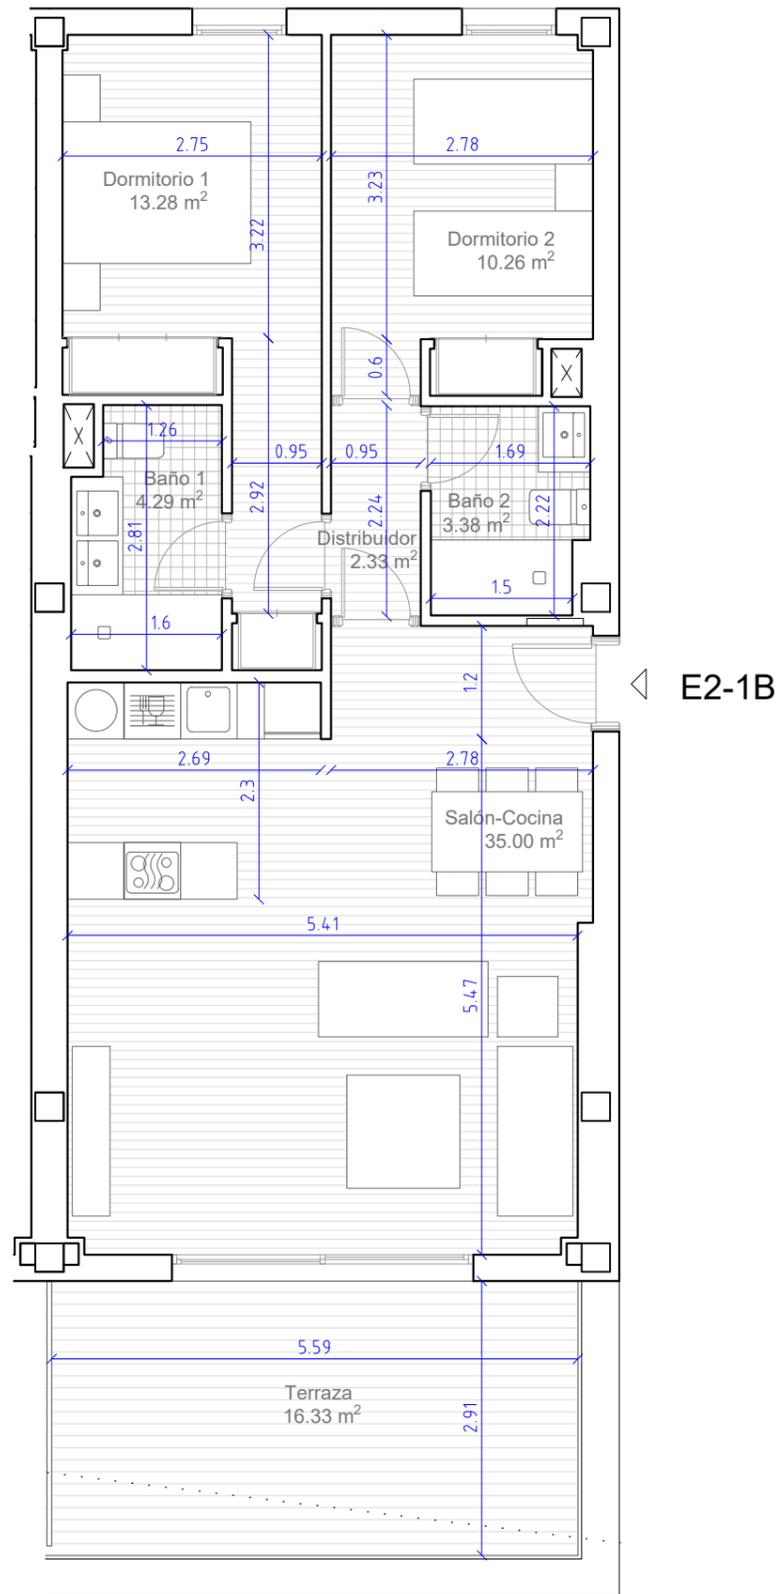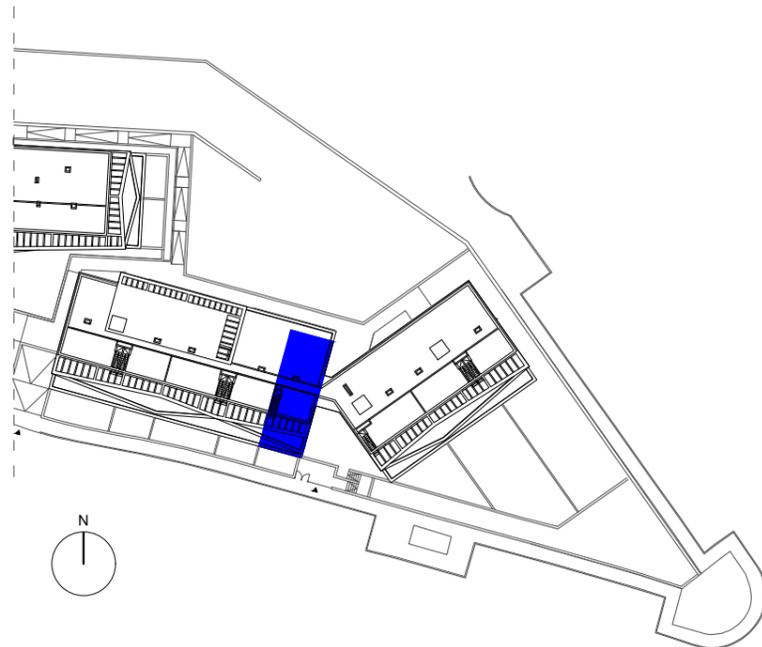

SUPERFICIES

Superficie construida interior:	80,51 m ²
Superficie construida:	
- Terraza cubierta	14,55 m ²
- Terraza descubierta:	5,72 m ²
Total construida + PPZC:	100,61 m ²

Superficie útil interior:	68,54 m ²
Superficie útil terraza cubierta:	
- Terraza cubierta	13,34 m ²
- Terraza descubierta:	2,99 m ²
Total útil:	84,87 m ²

DECRETO 218/2005

Superficie Construida:	101,29 m ²
Superficie útil:	75,39 m ²




ESCALA: 1/75 (Formato A3)



EDIFICIO DE 66 VIVIENDAS Y GARAJES
Fase 2 Parcela A UEP-010 "La Galera", Estepona Málaga.



Núcleo de Escaleras 2
Planta Segunda - Vivienda A
2 Dormitorios
E2-2A

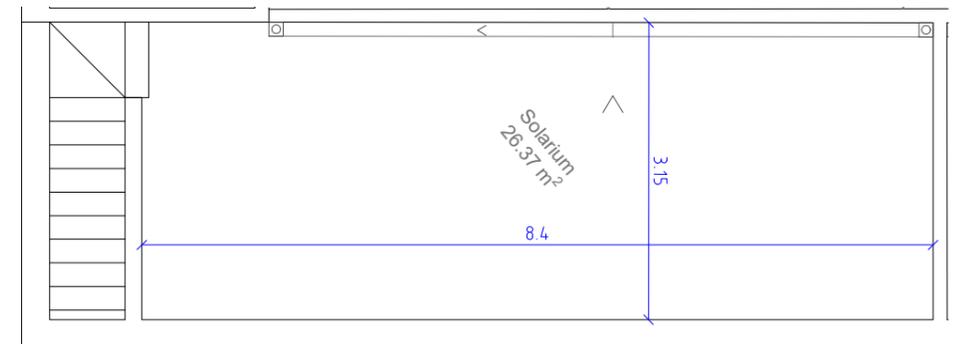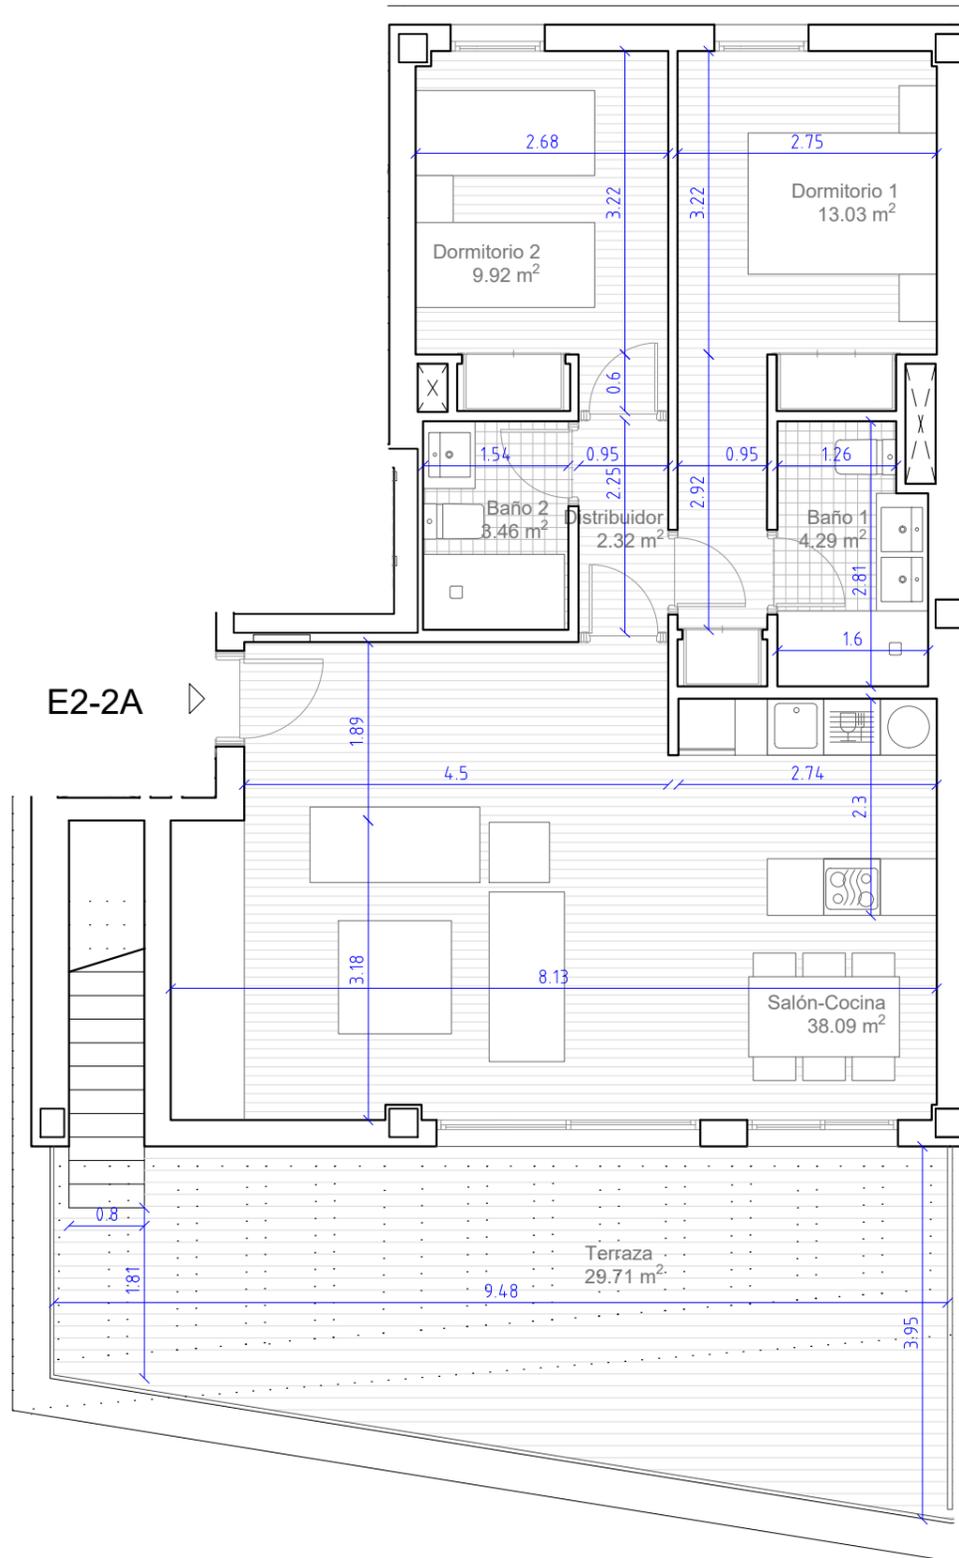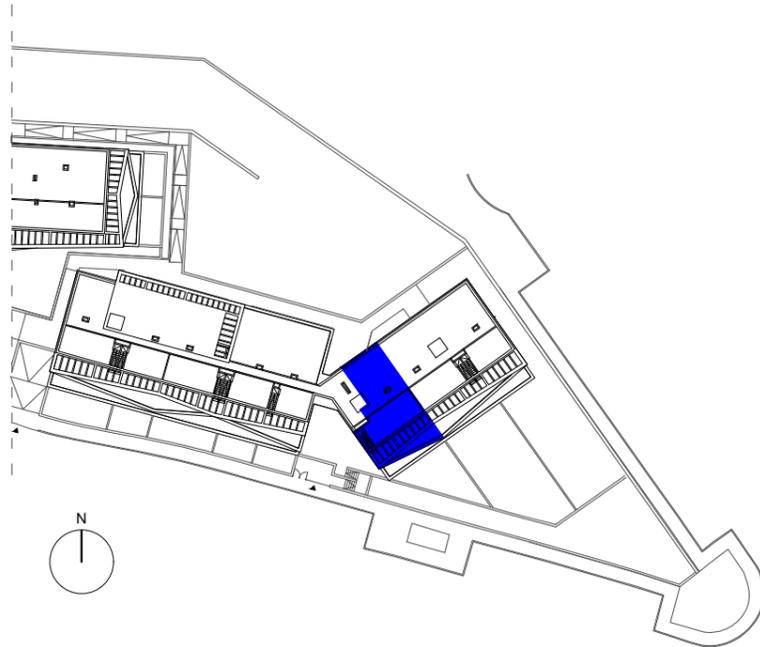

SUPERFICIES

Superficie construida interior:	87,20 m ²
Superficie construida:	
- Terraza descubierta:	35,30 m ²
- Solarium	31,07m ²
- Escalera S.	3,88 m ²
Total construida + PPZC:	99,94 m ²

Superficie útil interior:	71,11 m ²
Superficie útil terraza cubierta:	
- Terraza descubierta:	29,71 m ²
- Solarium	26,37 m ²
- Escalera S.	3,05 m ²
Total útil:	130,69 m ²

DECRETO 218/2005

Superficie Construida:	109,13 m ²
Superficie útil:	78,22 m ²



ESCALA: 1/75 (Formato A3)




EDIFICIO DE 66 VIVIENDAS Y GARAJES
Fase 2 Parcela A UEP-010 "La Galera", Estepona Málaga.



Núcleo de Escaleras 2
Planta Segunda - Vivienda B
2 Dormitorios
E2-2B

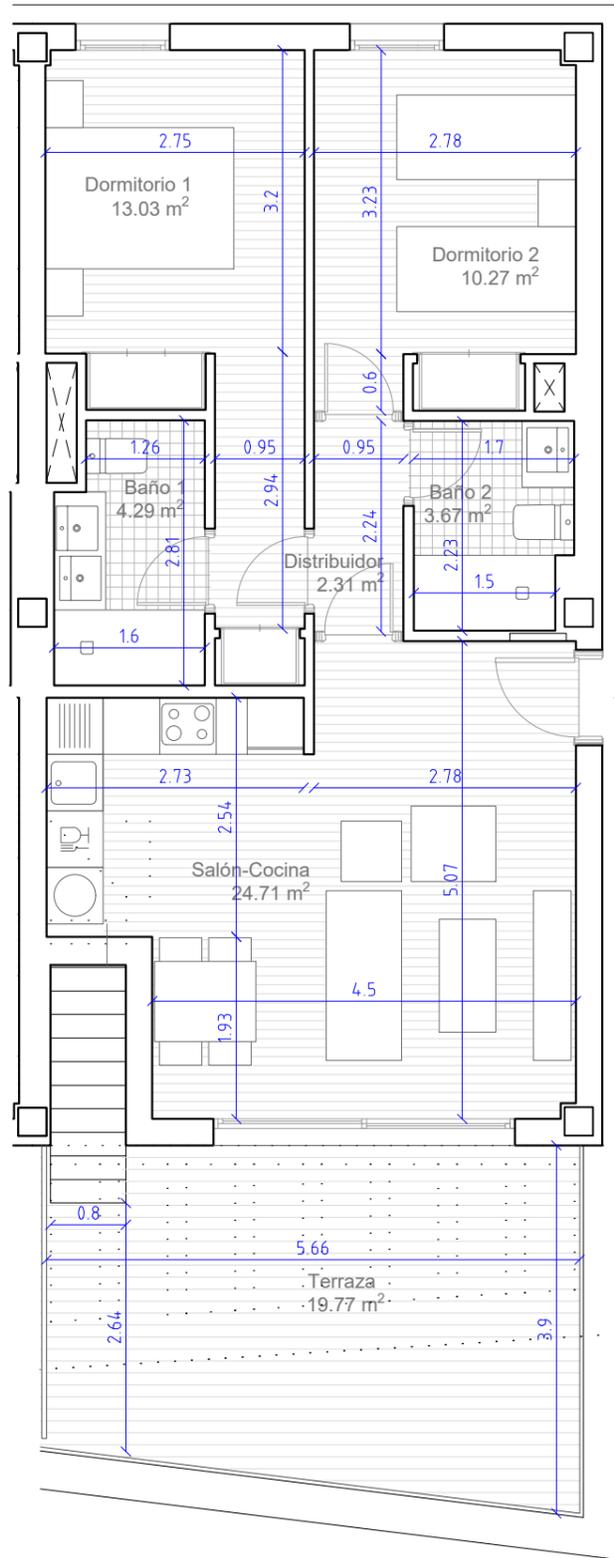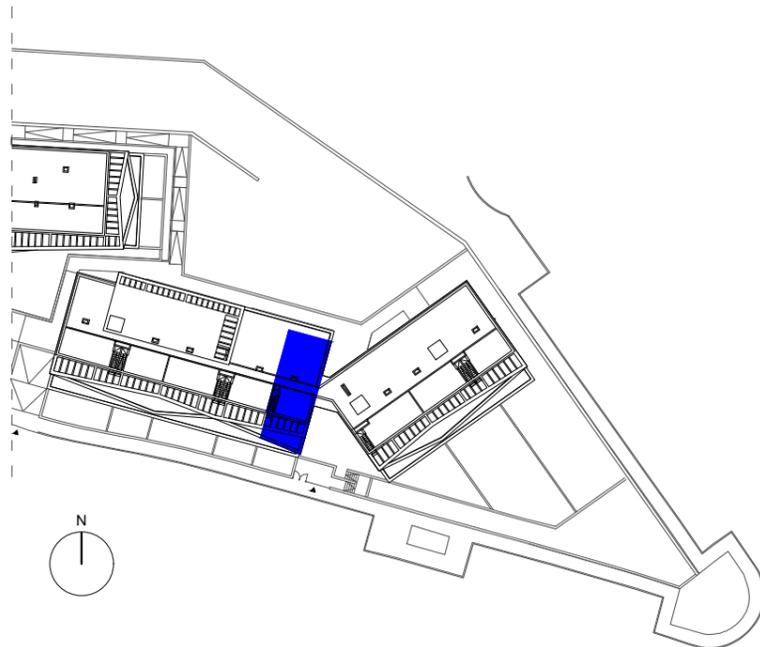

E2-2B

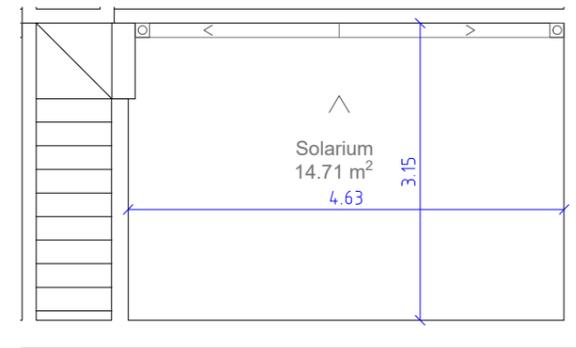

SUPERFICIES

Superficie construida interior:	72,49 m ²
Superficie construida:	
- Terraza descubierta:	24,16 m ²
- Solarium	17,76 m ²
- Escalera S.	3,88 m ²
Total construida + PPZC:	83,08 m ²

Superficie útil interior:	58,27 m ²
Superficie útil terraza cubierta:	
- Terraza descubierta:	19,77 m ²
- Solarium	14,71 m ²
- Escalera S.	3,50 m ²
Total útil:	96,25 m ²

DECRETO 218/2005

Superficie Construida:	90,56 m ²
Superficie útil:	64,10 m ²




ESCALA: 1/75 (Formato A3)



EDIFICIO DE 66 VIVIENDAS Y GARAJES
Fase 2 Parcela A UEP-010 "La Galera", Estepona Málaga.



Núcleo de Escaleras 2
Planta Baja - Vivienda A
3 Dormitorios
E2-BA

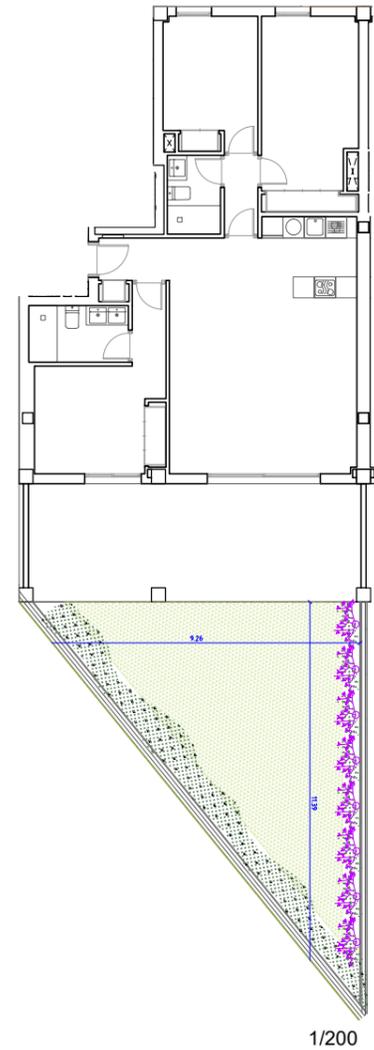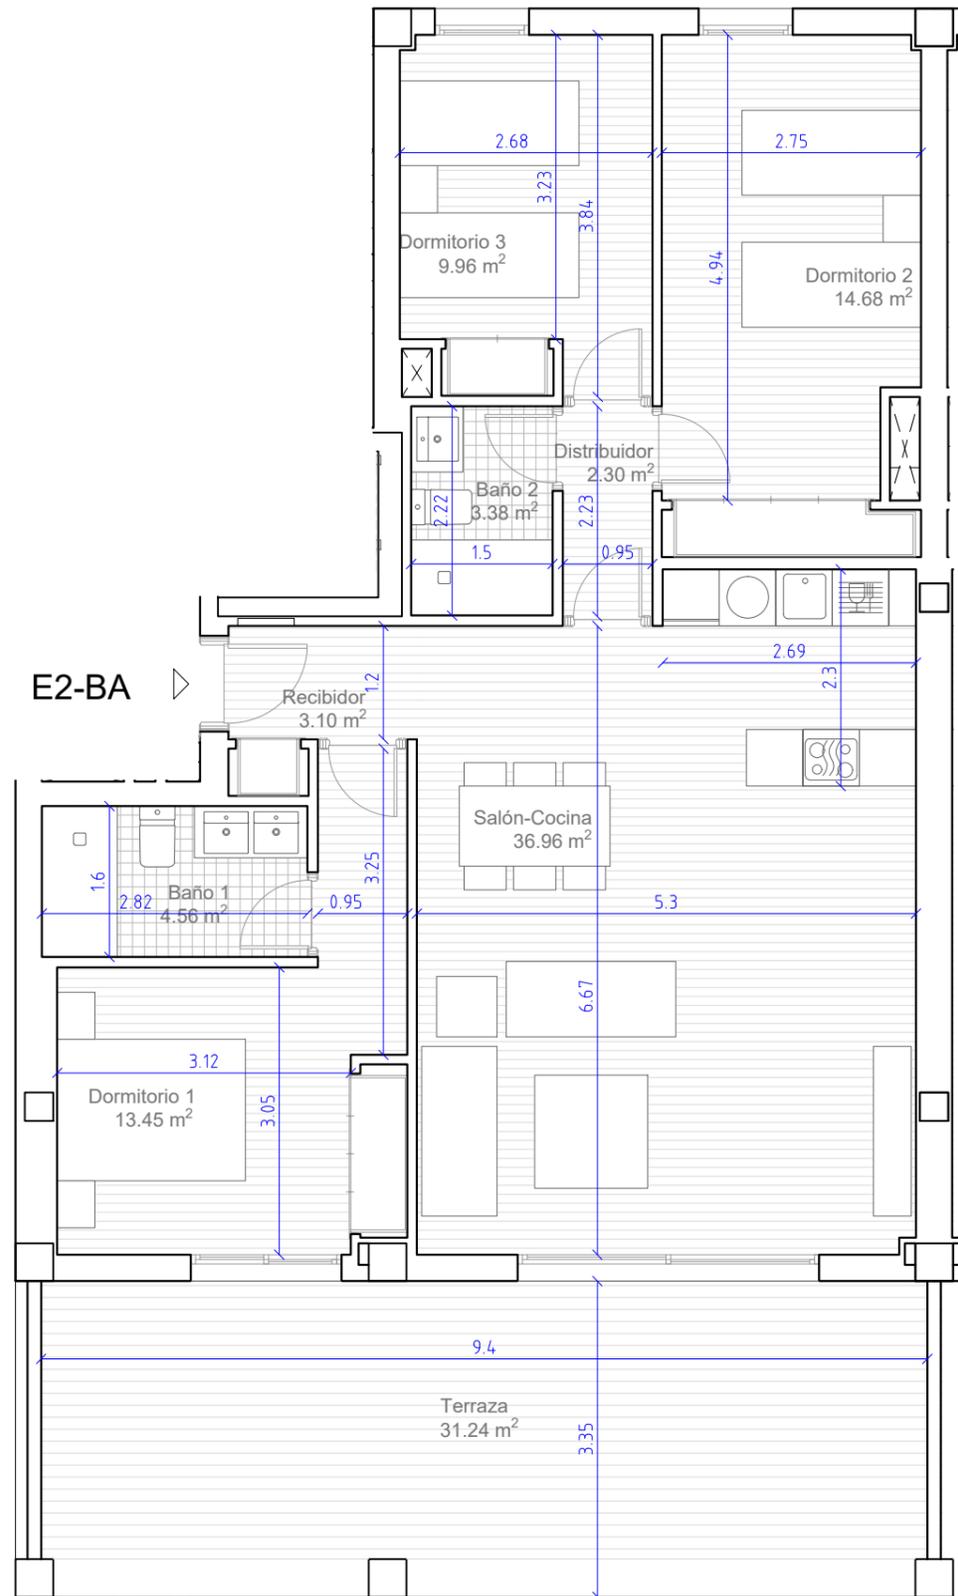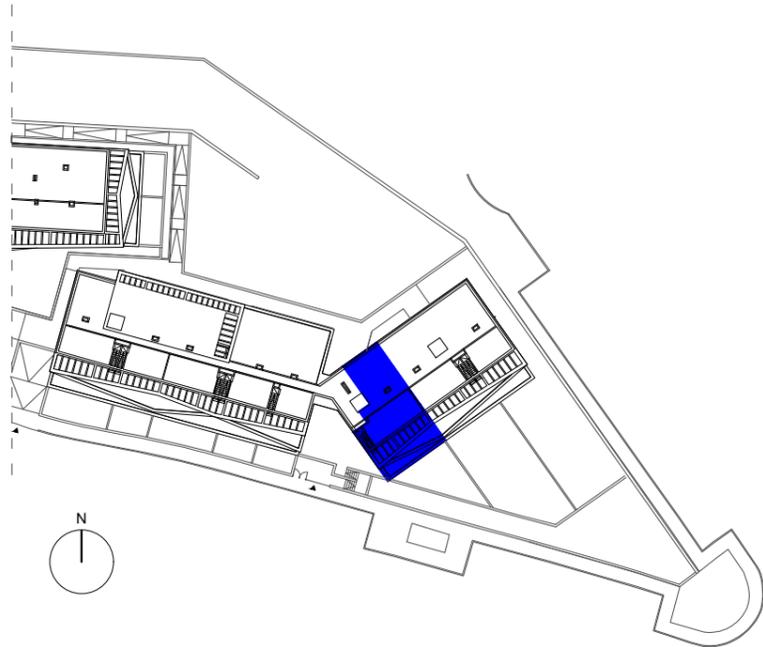

SUPERFICIES

Superficie construida interior: 102,42 m²
 Superficie construida exterior
 - terraza cubierta: 32,66 m²
 Total construida + PPZC: 136,10 m²

Superficie útil interior: 88,39 m²
 Superficie útil exterior
 - terraza cubierta: 31,24 m²
 Total útil: 119,63 m²

Jardín: 52,74 m²

DECRETO 218/2005

Superficie Construida: 129,08 m²
 Superficie útil: 97,23 m²




ESCALA: 1/75 (Formato A3)



EDIFICIO DE 66 VIVIENDAS Y GARAJES
 Fase 2 Parcela A UEP-010 "La Galera", Estepona Málaga.



Núcleo de Escaleras 2
Planta Baja - Vivienda B
2 Dormitorios
E2-BB

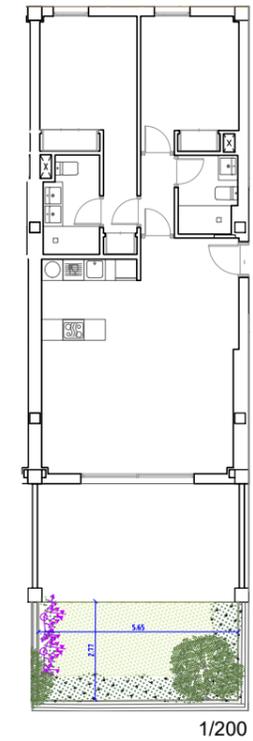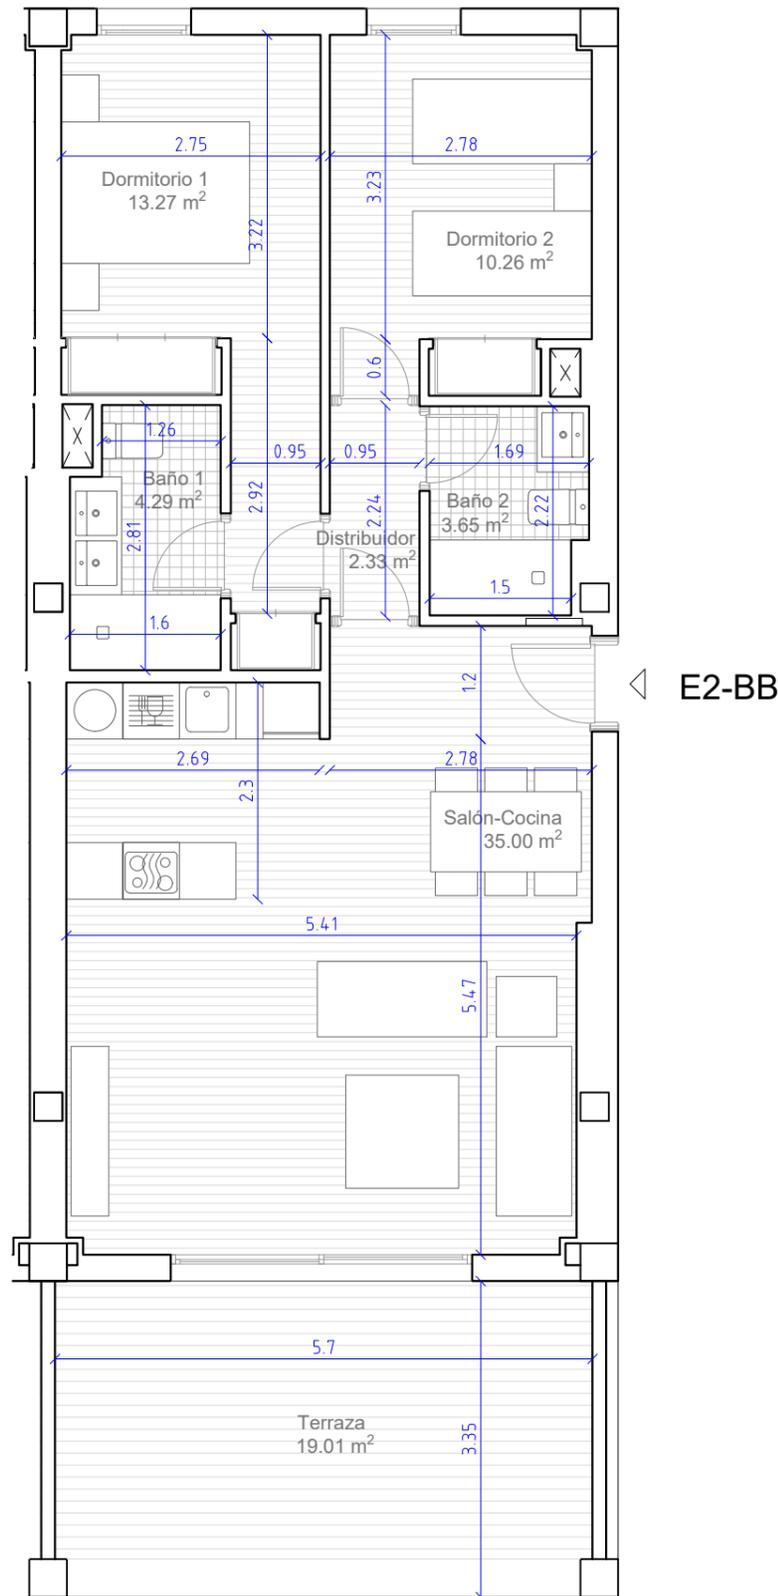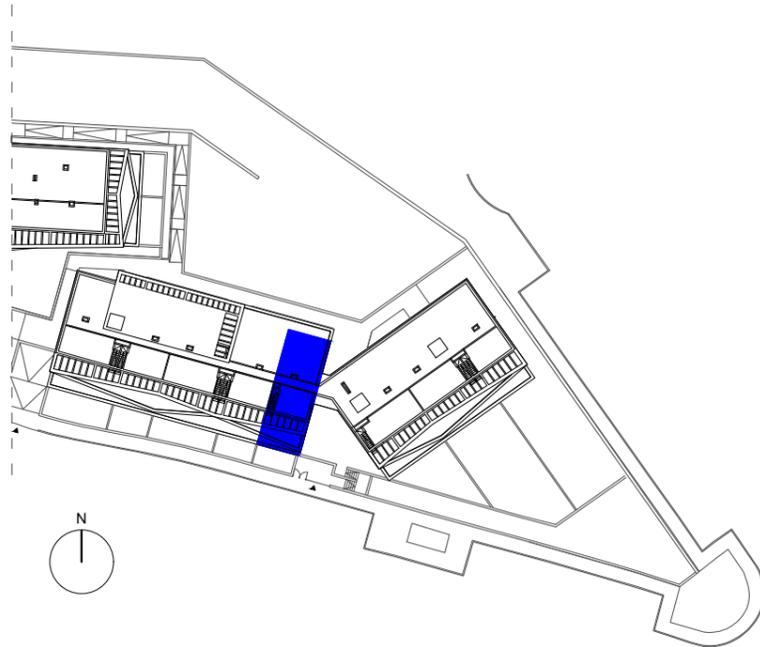

1/200

SUPERFICIES

Superficie construida interior: 80,51 m²
 Superficie construida exterior
 - terraza cubierta: 20,27 m²
 Total construida + PPZC: 103,89 m²

Superficie útil interior: 68,80 m²
 Superficie útil exterior
 - terraza cubierta: 19,01 m²
 Total útil: 87,81 m²

Jardín: 15,72 m²

DECRETO 218/2005

Superficie Construida: 101,34 m²
 Superficie útil: 75,68 m²



ESCALA: 1/75 (Formato A3)



EDIFICIO DE 66 VIVIENDAS Y GARAJES
 Fase 2 Parcela A UEP-010 "La Galera", Estepona Málaga.



Núcleo de Escaleras 3
Planta Primera - Vivienda B
3 Dormitorios
E3-1A

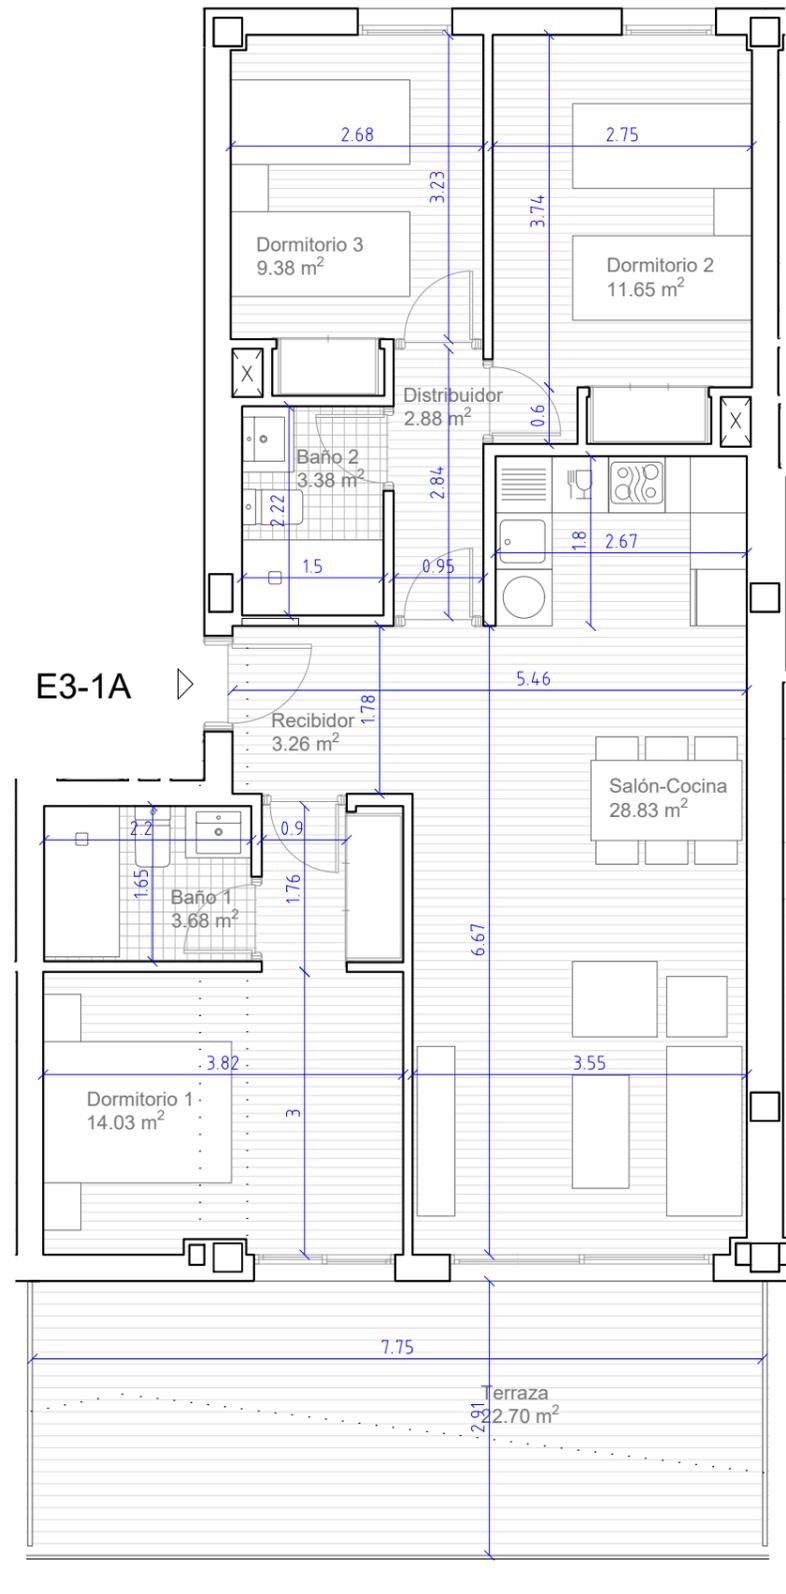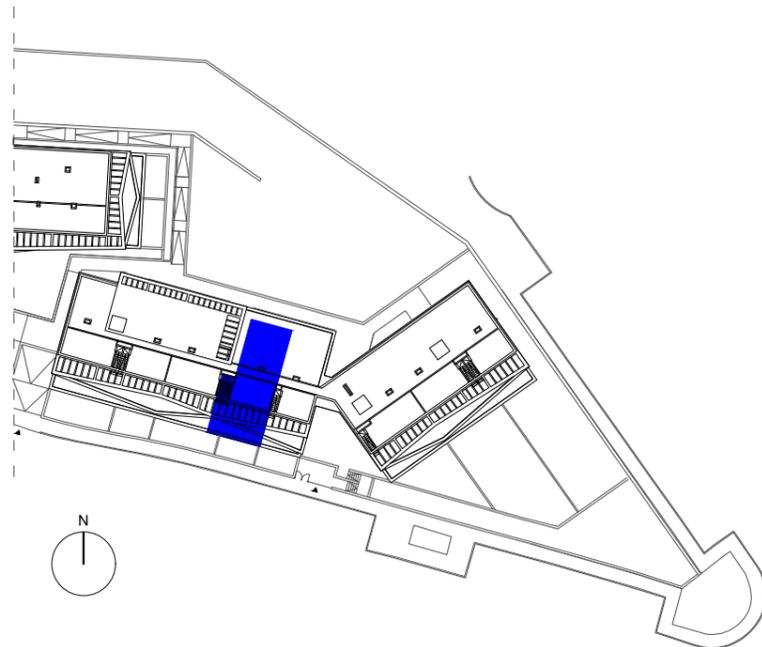

SUPERFICIES

Superficie construida interior:	88,68 m ²
Superficie construida:	
- Terraza cubierta	12,30 m ²
- Terraza descubierta:	13,83 m ²
Total construida + PPZC:	108,69 m ²

Superficie útil interior:	77,10 m ²
Superficie útil terraza cubierta:	
- Terraza cubierta	12,30 m ²
- Terraza descubierta:	10,40 m ²
Total útil:	99,80 m ²

DECRETO 218/2005

Superficie Construida:	111,87 m ²
Superficie útil:	84,81 m ²



ESCALA: 1/75 (Formato A3)



EDIFICIO DE 66 VIVIENDAS Y GARAJES
Fase 2 Parcela A UEP-010 "La Galera", Estepona Málaga.



Núcleo de Escaleras 3
Planta Primera - Vivienda B
3 Dormitorios
E3-1B

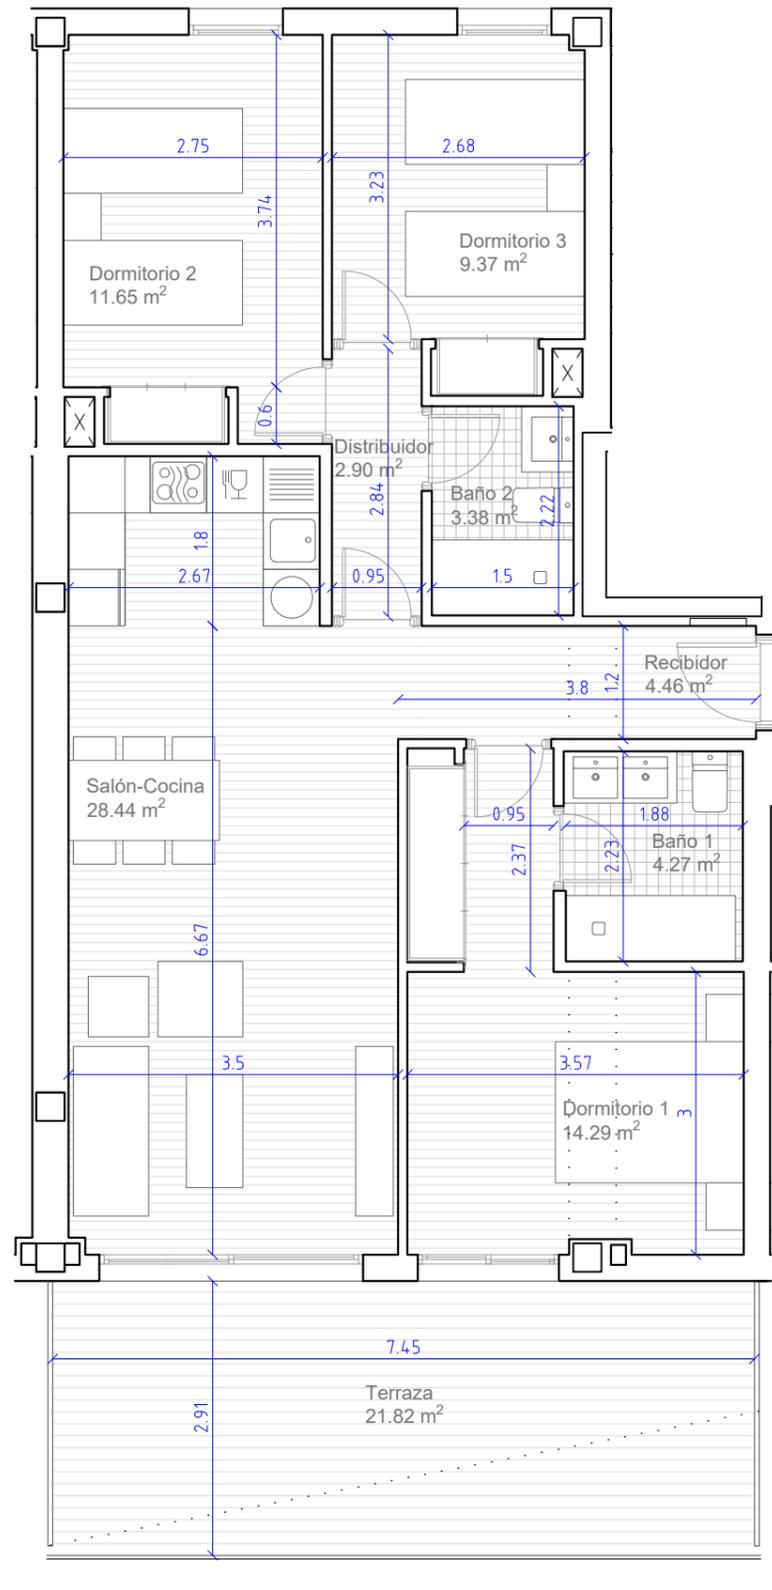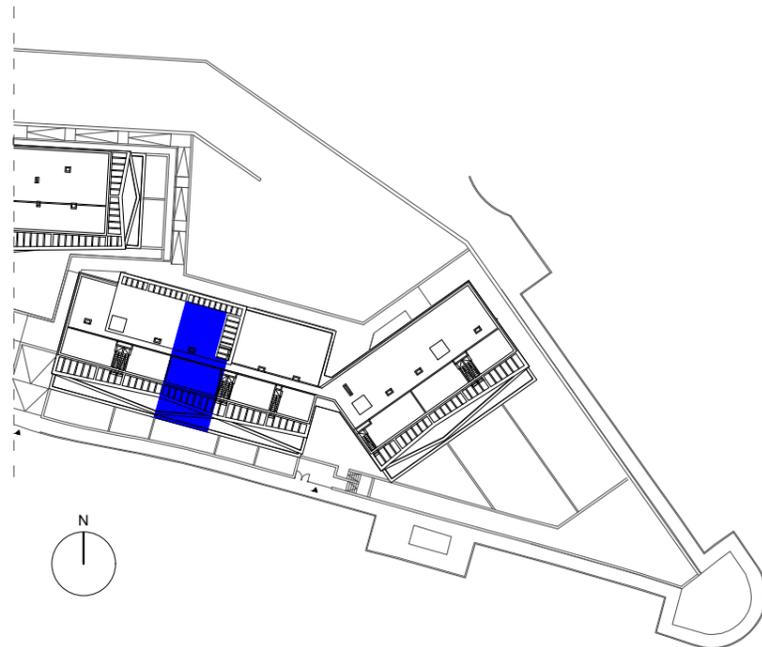

E3-1B

SUPERFICIES

Superficie construida interior:	90,68 m ²
Superficie construida:	
- Terraza cubierta	15,69 m ²
- Terraza descubierta:	9,43 m ²
Total construida + PPZC:	112,92 m ²

Superficie útil interior:	78,76 m ²
Superficie útil terraza cubierta:	
- Terraza cubierta	15,69 m ²
- Terraza descubierta:	6,13 m ²
Total útil:	100,58 m ²

DECRETO 218/2005

Superficie Construida:	114,38 m ²
Superficie útil:	86,64 m ²




ESCALA: 1/75 (Formato A3)



EDIFICIO DE 66 VIVIENDAS Y GARAJES
Fase 2 Parcela A UEP-010 "La Galera", Estepona Málaga.



Núcleo de Escaleras 3
Planta Segunda - Vivienda A
2 Dormitorios
E3-2A

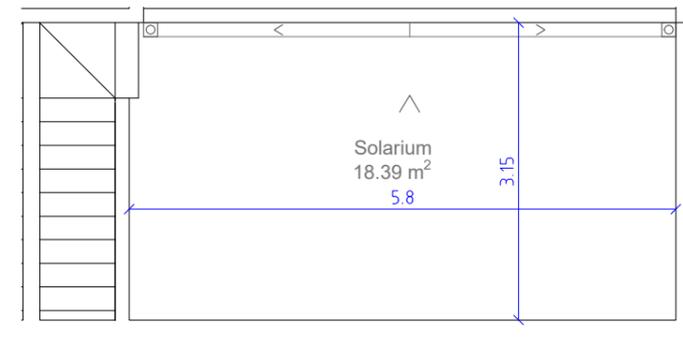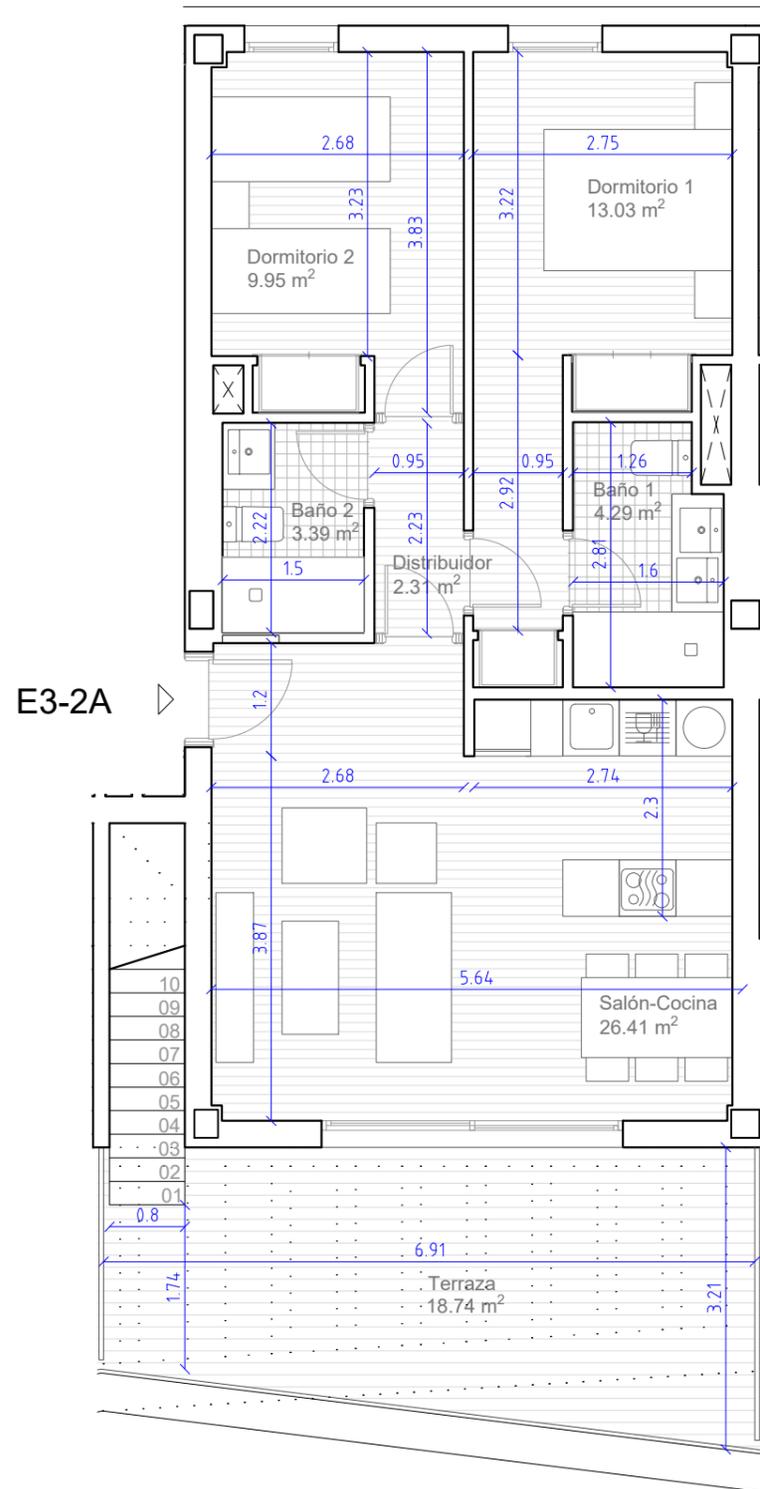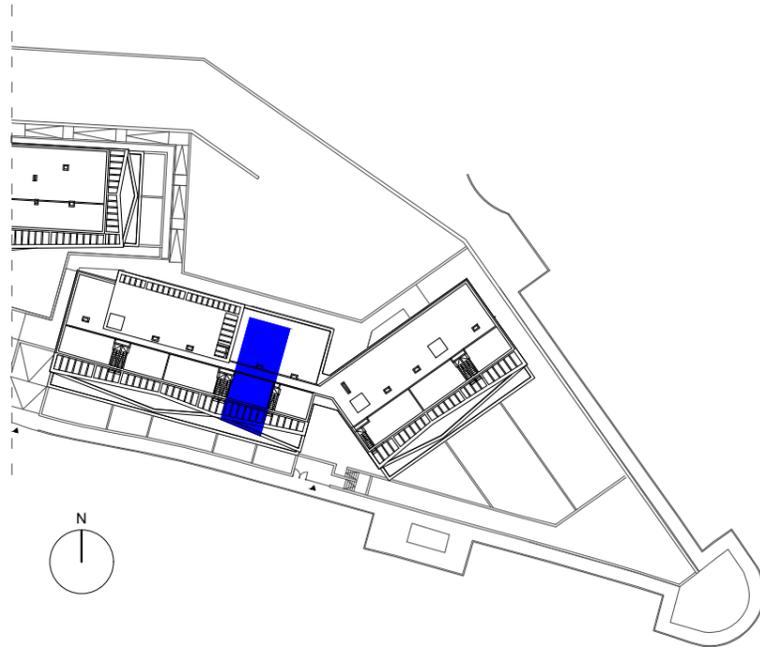

SUPERFICIES

Superficie construida interior:	73,32 m ²
Superficie construida:	
- Terraza descubierta:	21,96 m ²
- Solarium	21,02 m ²
- Escalera S.	3,88 m ²
Total construida + PPZC:	84,03 m ²

Superficie útil interior:	59,38 m ²
Superficie útil terraza cubierta:	
- Terraza descubierta:	18,74 m ²
- Solarium	18,39 m ²
- Escalera S.	3,50 m ²
Total útil:	100,01 m ²

DECRETO 218/2005

Superficie Construida:	91,68 m ²
Superficie útil:	65,32 m ²




ESCALA: 1/75 (Formato A3)



EDIFICIO DE 66 VIVIENDAS Y GARAJES
Fase 2 Parcela A UEP-010 "La Galera", Estepona Málaga.



Núcleo de Escaleras 3
Planta Segunda - Vivienda B
2 Dormitorios
E3-2B

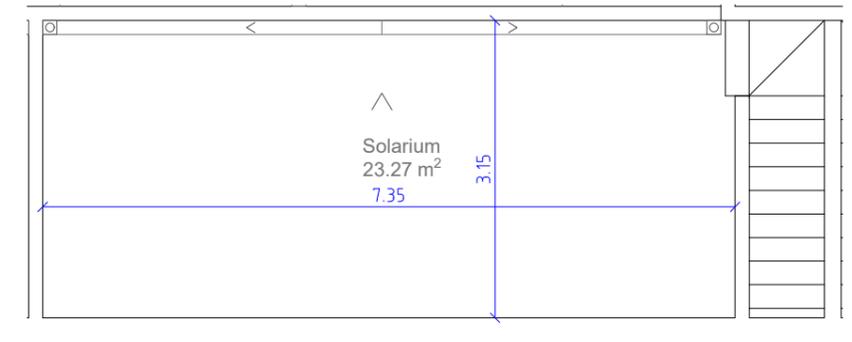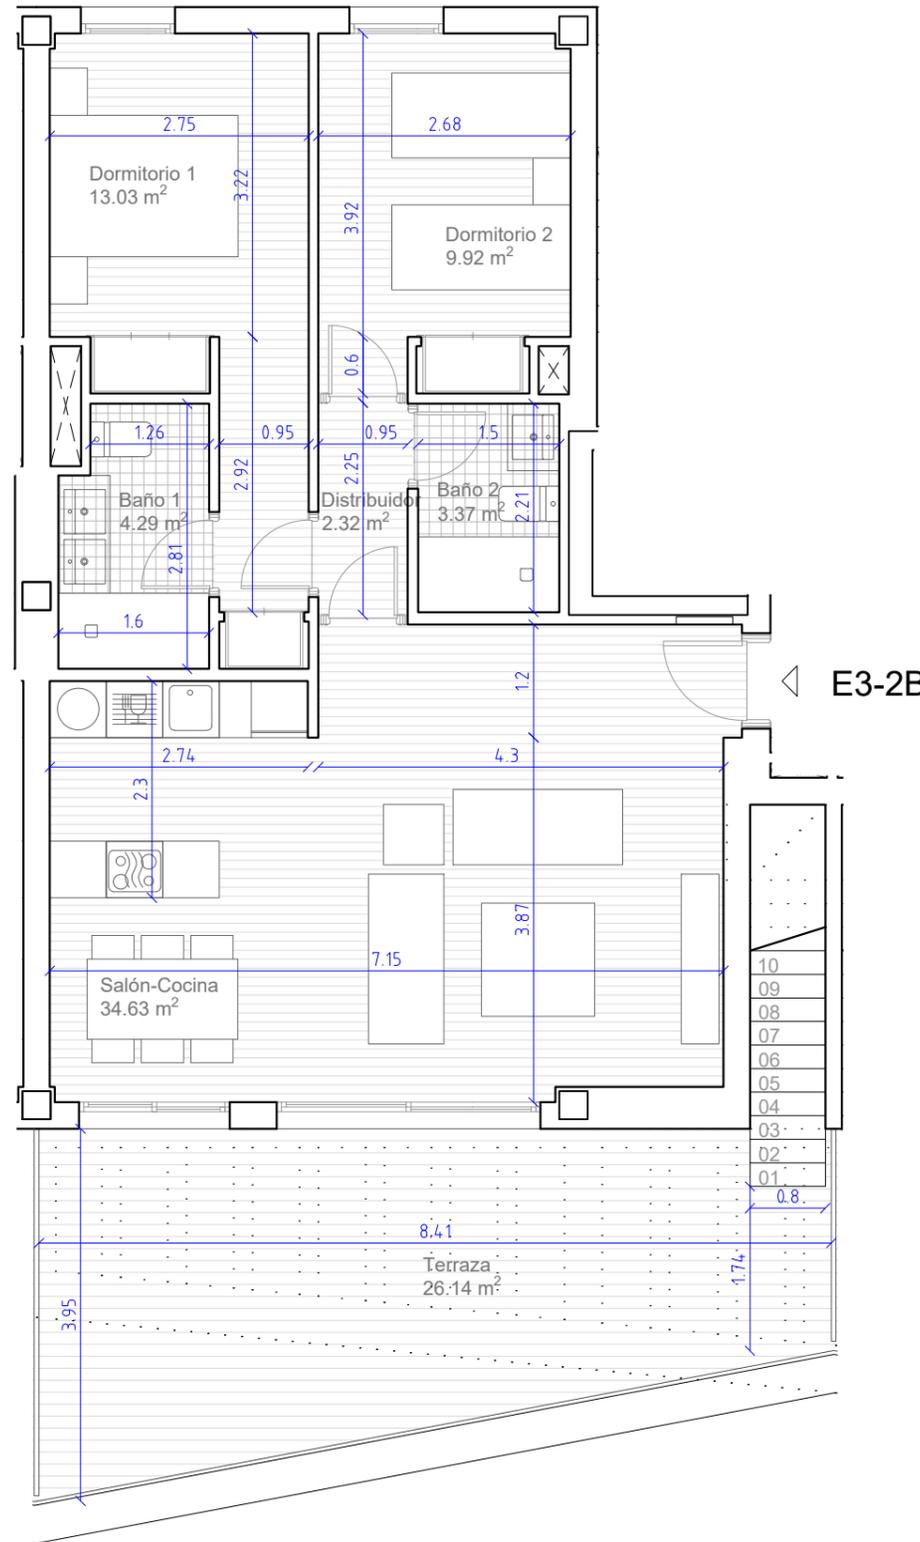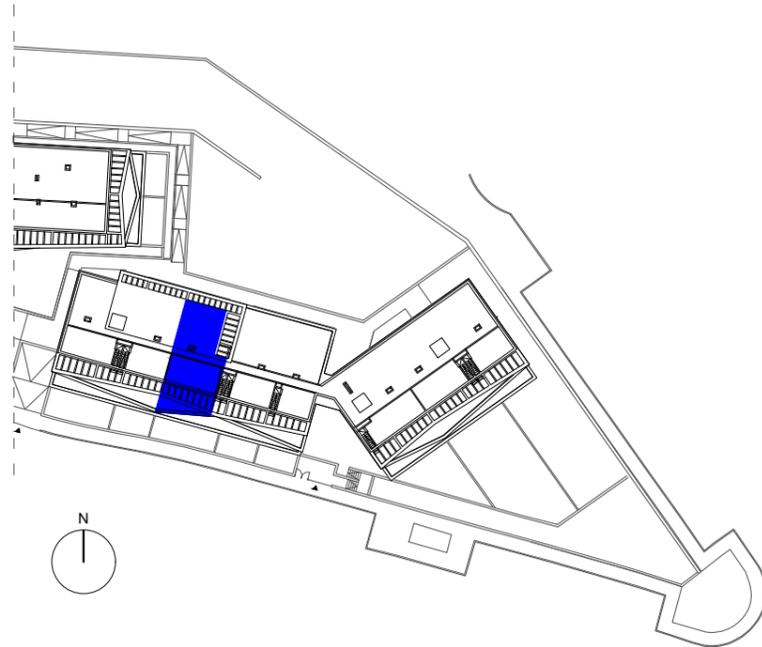

SUPERFICIES

Superficie construida interior:	82,63 m ²
Superficie construida:	
- Terraza descubierta:	30,00 m ²
- Solarium	26,48 m ²
- Escalera S.	3,88 m ²
Total construida + PPZC:	94,70 m ²

Superficie útil interior:	67,59 m ²
Superficie útil terraza cubierta:	
- Terraza descubierta:	26,14 m ²
- Solarium	23,27 m ²
- Escalera S.	3,50 m ²
Total útil:	120,47 m ²

DECRETO 218/2005

Superficie Construida:	103,44 m ²
Superficie útil:	74,32 m ²


ESCALA: 1/75 (Formato A3)





EDIFICIO DE 66 VIVIENDAS Y GARAJES
Fase 2 Parcela A UEP-010 "La Galera", Estepona Málaga.



Núcleo de Escaleras 3
Planta Baja - Vivienda A
2 Dormitorios
E3-BA

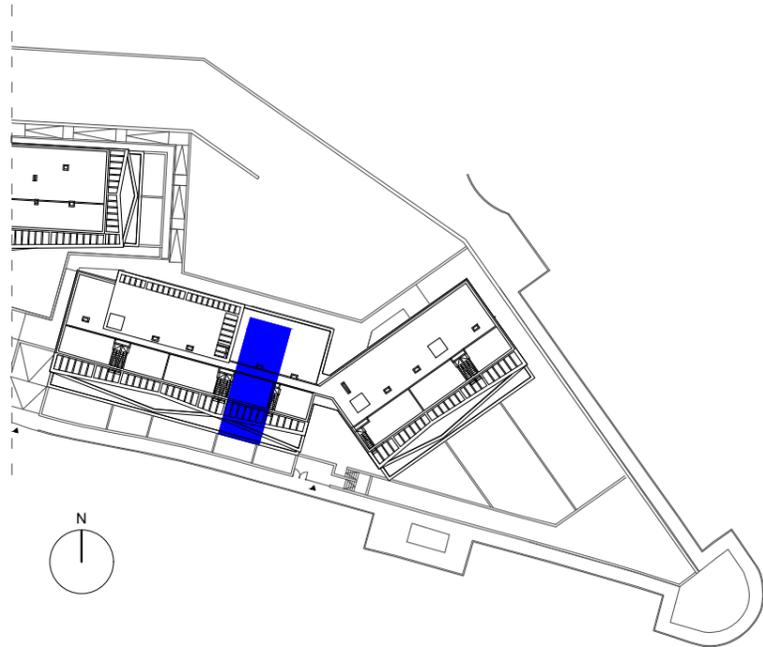

E3-BA

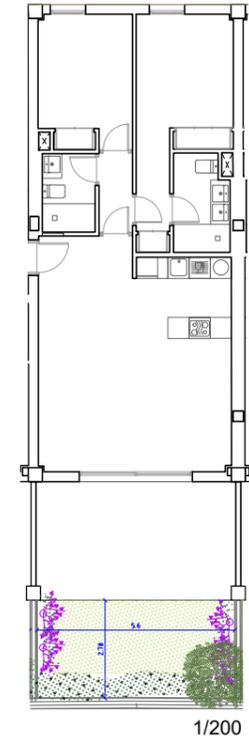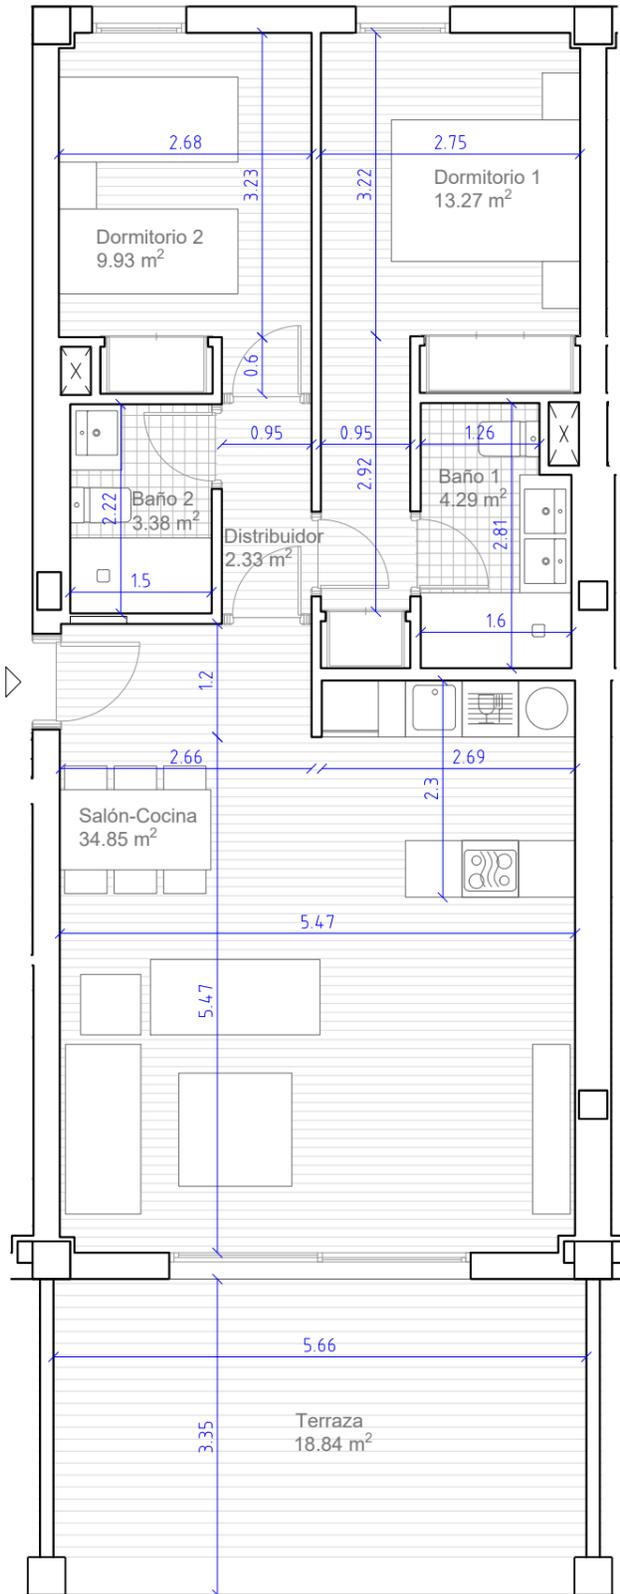

1/200

SUPERFICIES

Superficie construida interior: 78,30 m²
Superficie construida exterior
- terraza cubierta: 19,43 m²
Total construida + PPZC: 100,88 m²

Superficie útil interior: 68,05 m²
Superficie útil exterior
- terraza cubierta: 18,84 m²
Total útil: 86,89 m²

Jardín: 15,49 m²

DECRETO 218/2005

Superficie Construida: 98,77 m²
Superficie útil: 74,86 m²




ESCALA: 1/75 (Formato A3)



EDIFICIO DE 66 VIVIENDAS Y GARAJES
Fase 2 Parcela A UEP-010 "La Galera", Estepona Málaga.



Núcleo de Escaleras 3
Planta Baja - Vivienda B
3 Dormitorios
E3-BB

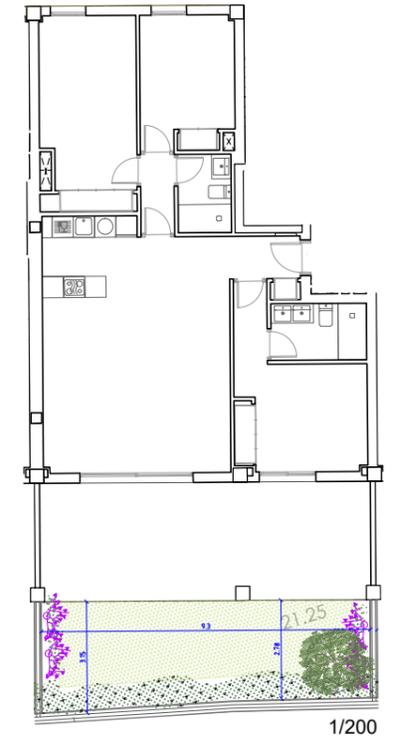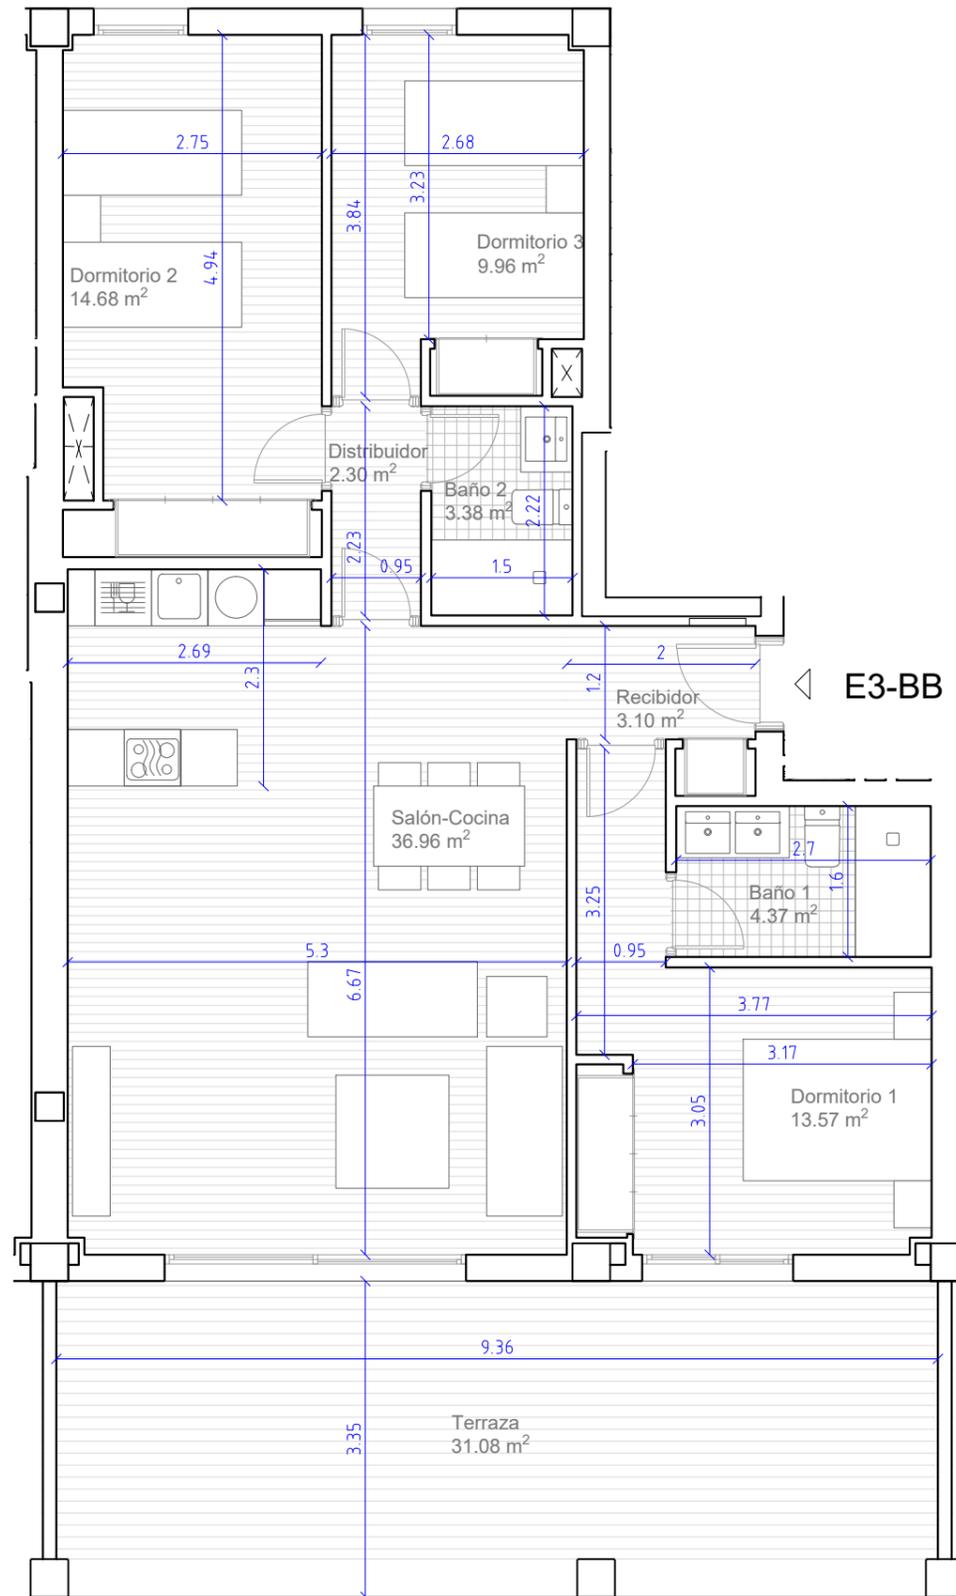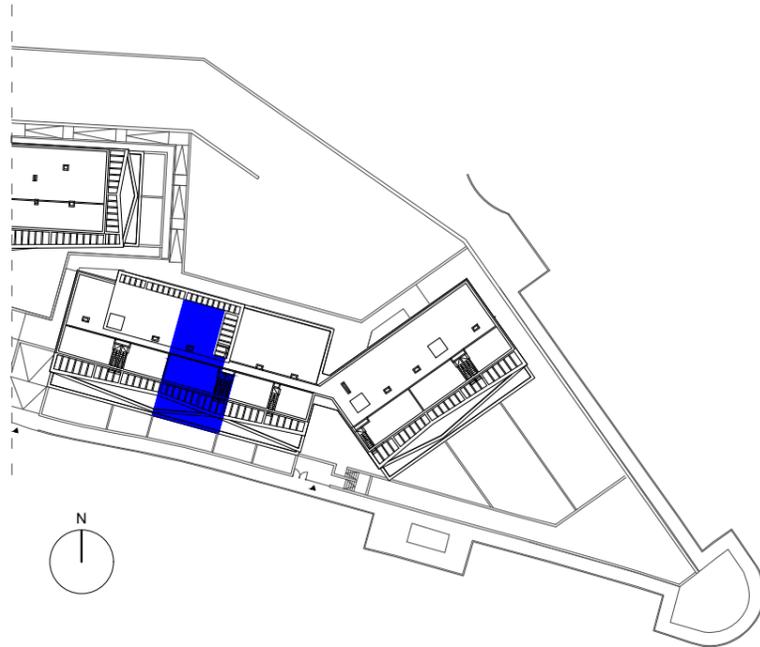

SUPERFICIES

Superficie construida interior: 101,05 m²
 Superficie construida exterior
 - terraza cubierta: 31,82 m²
 Total construida + PPZC: 134,05 m²

Superficie útil interior: 88,32 m²
 Superficie útil exterior
 - terraza cubierta: 31,08 m²
 Total útil: 119,40 m²

Jardín: 27,16 m²

DECRETO 218/2005

Superficie Construida: 127,56 m²
 Superficie útil: 97,15 m²



ESCALA: 1/75 (Formato A3)



EDIFICIO DE 66 VIVIENDAS Y GARAJES
 Fase 2 Parcela A UEP-010 "La Galera", Estepona Málaga.



Núcleo de Escaleras 4
Planta Primera - Vivienda B
3 Dormitorios
E4-1B

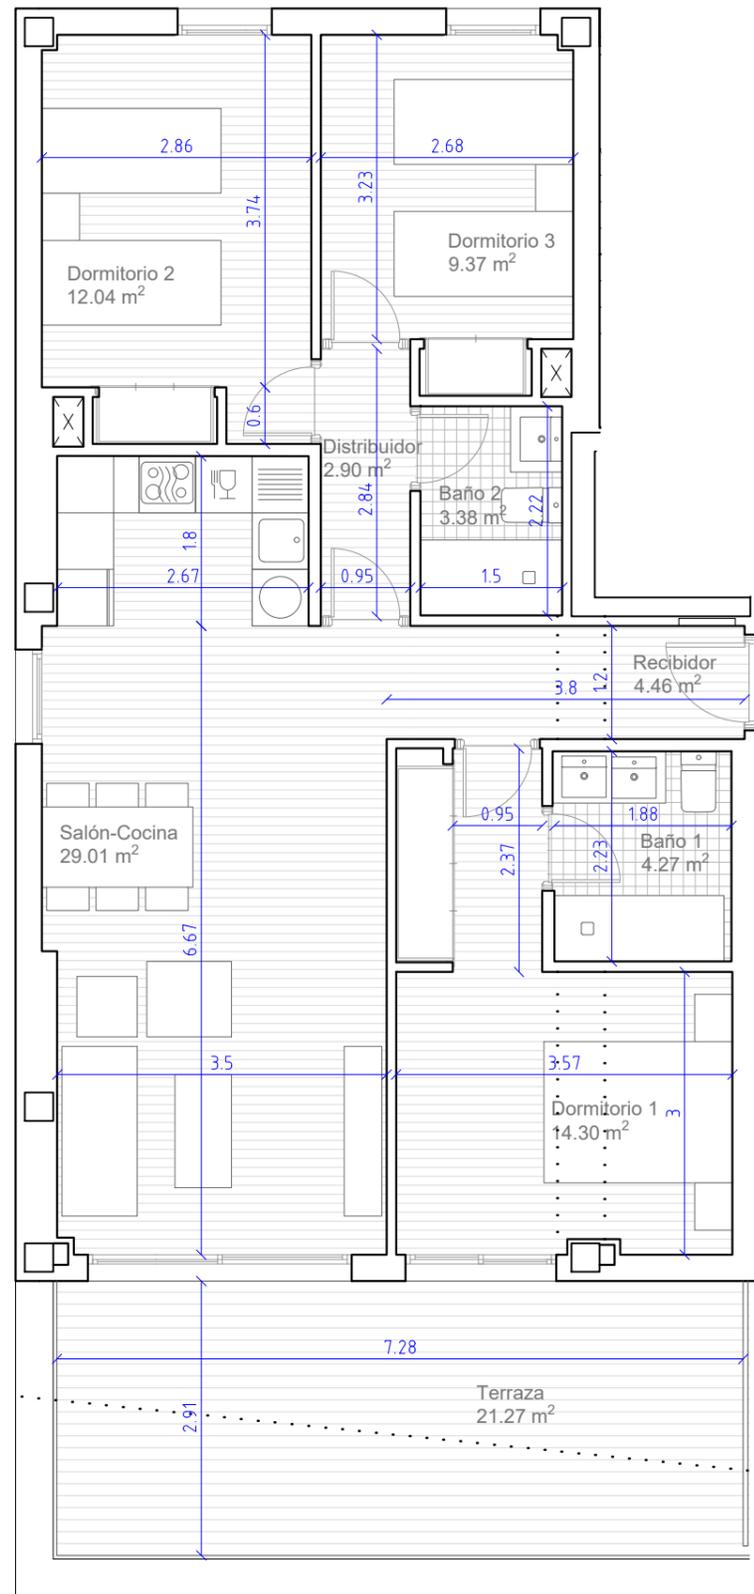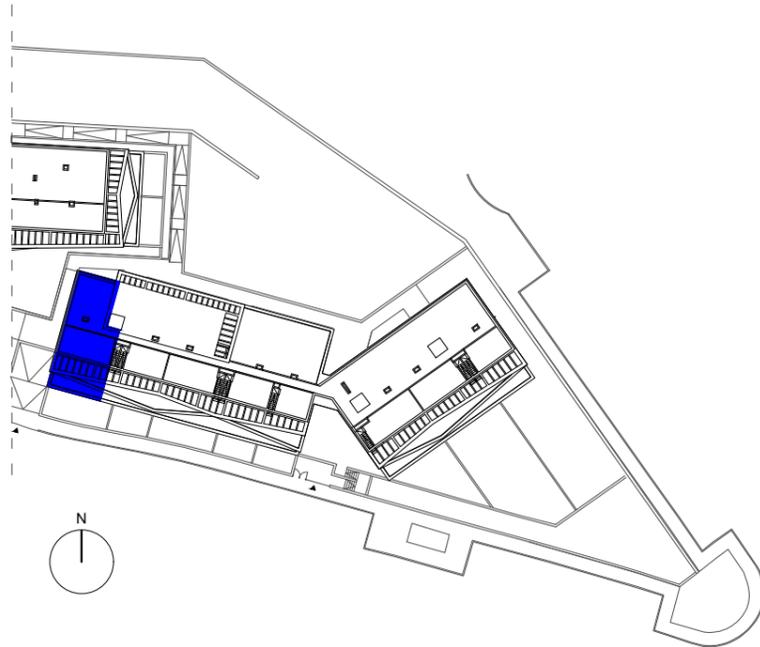

E4-1B

SUPERFICIES

Superficie construida interior:	94,06 m ²
Superficie construida:	
- Terraza cubierta	12,51 m ²
- Terraza descubierta:	13,45 m ²
Total construida + PPZC:	114,97 m ²

Superficie útil interior:	79,73 m ²
Superficie útil terraza cubierta:	
- Terraza cubierta	11,96 m ²
- Terraza descubierta:	9,31 m ²
Total útil:	101,00 m ²

DECRETO 218/2005

Superficie Construida:	118,28 m ²
Superficie útil:	87,70 m ²




ESCALA: 1/75 (Formato A3)



EDIFICIO DE 63 VIVIENDAS Y GARAJES
Fase 2 Parcela A URP-010 "La Galera I", Estepona Málaga.



Núcleo de Escaleras 4
Planta Segunda - Vivienda A
2 Dormitorios
E4-2A

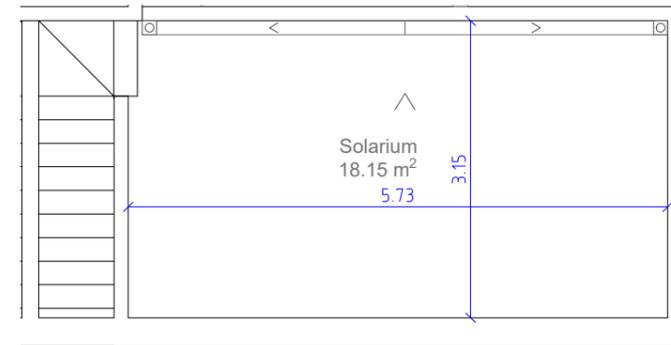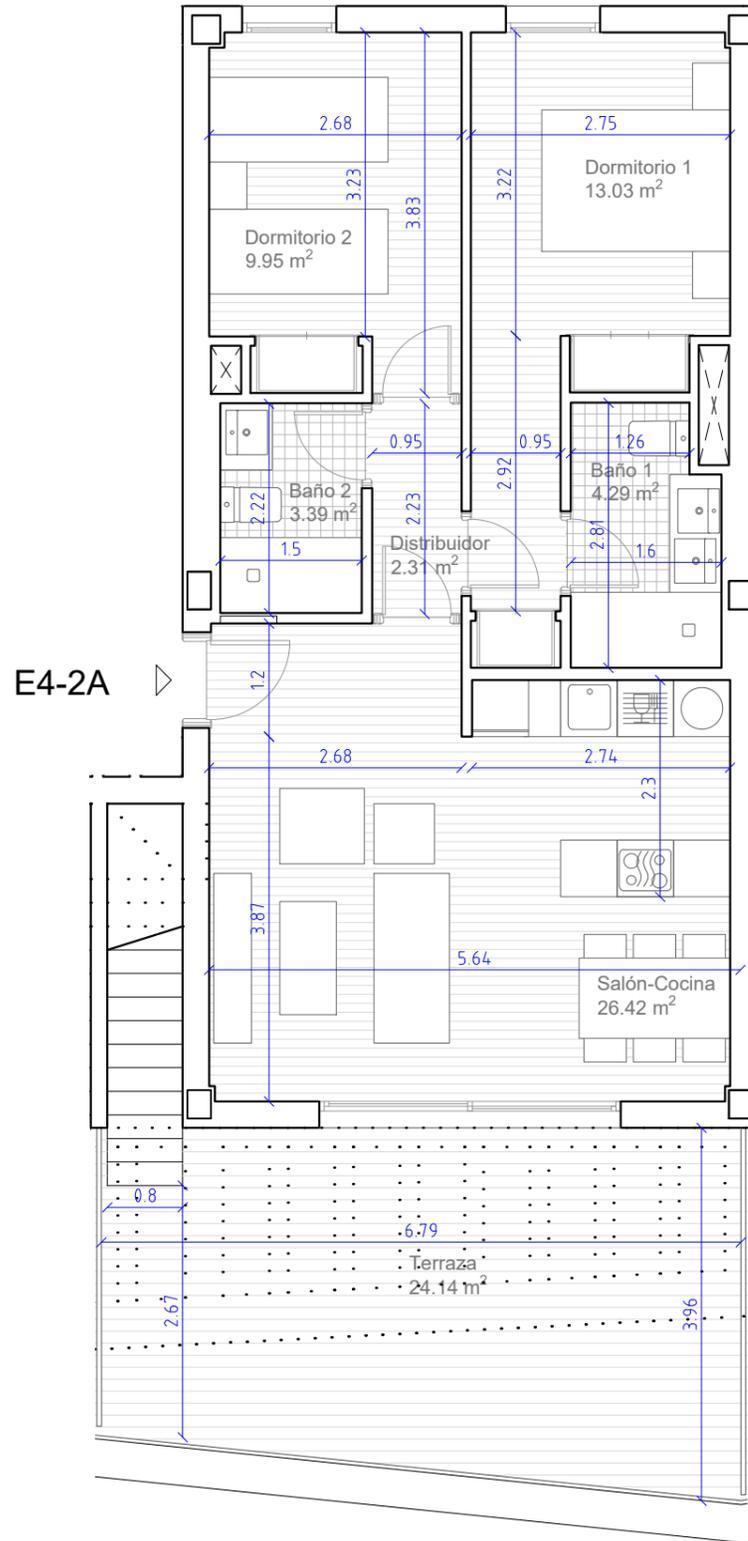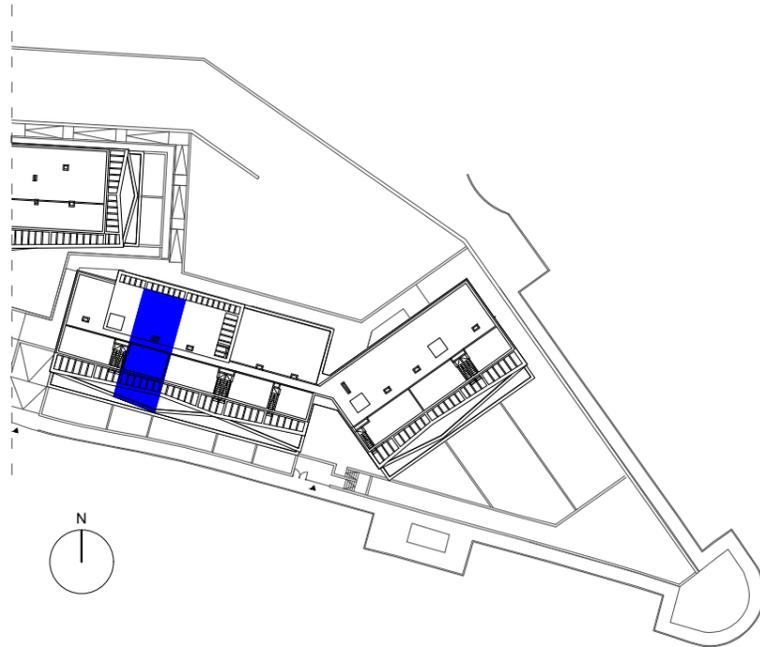

SUPERFICIES

Superficie construida interior:	73,32 m ²
Superficie construida:	
- Terraza descubierta:	27,22 m ²
- Solarium	20,75 m ²
- Escalera S.	3,88 m ²
Total construida + PPZC:	84,03 m ²

Superficie útil interior:	59,39 m ²
Superficie útil terraza cubierta:	
- Terraza descubierta:	24,14 m ²
- Solarium	18,15 m ²
- Escalera S.	3,50 m ²
Total útil:	105,18 m ²

DECRETO 218/2005

Superficie Construida:	91,68 m ²
Superficie útil:	65,33 m ²




ESCALA: 1/75 (Formato A3)



EDIFICIO DE 63 VIVIENDAS Y GARAJES
Fase 2 Parcela A URP-010 "La Galera I", Estepona Málaga.



Núcleo de Escaleras 4
Planta Segunda - Vivienda B
2 Dormitorios
E4-2B

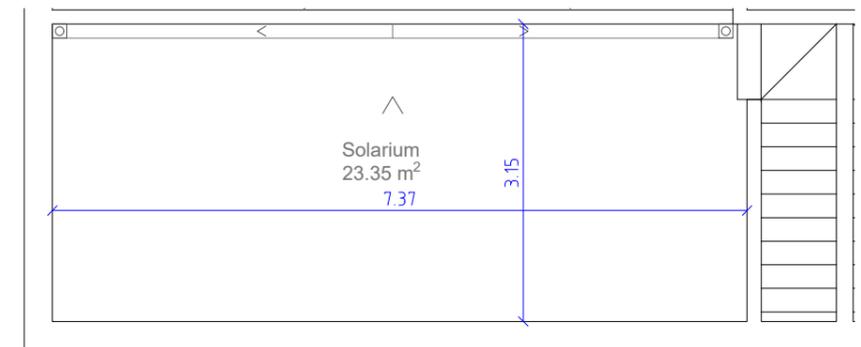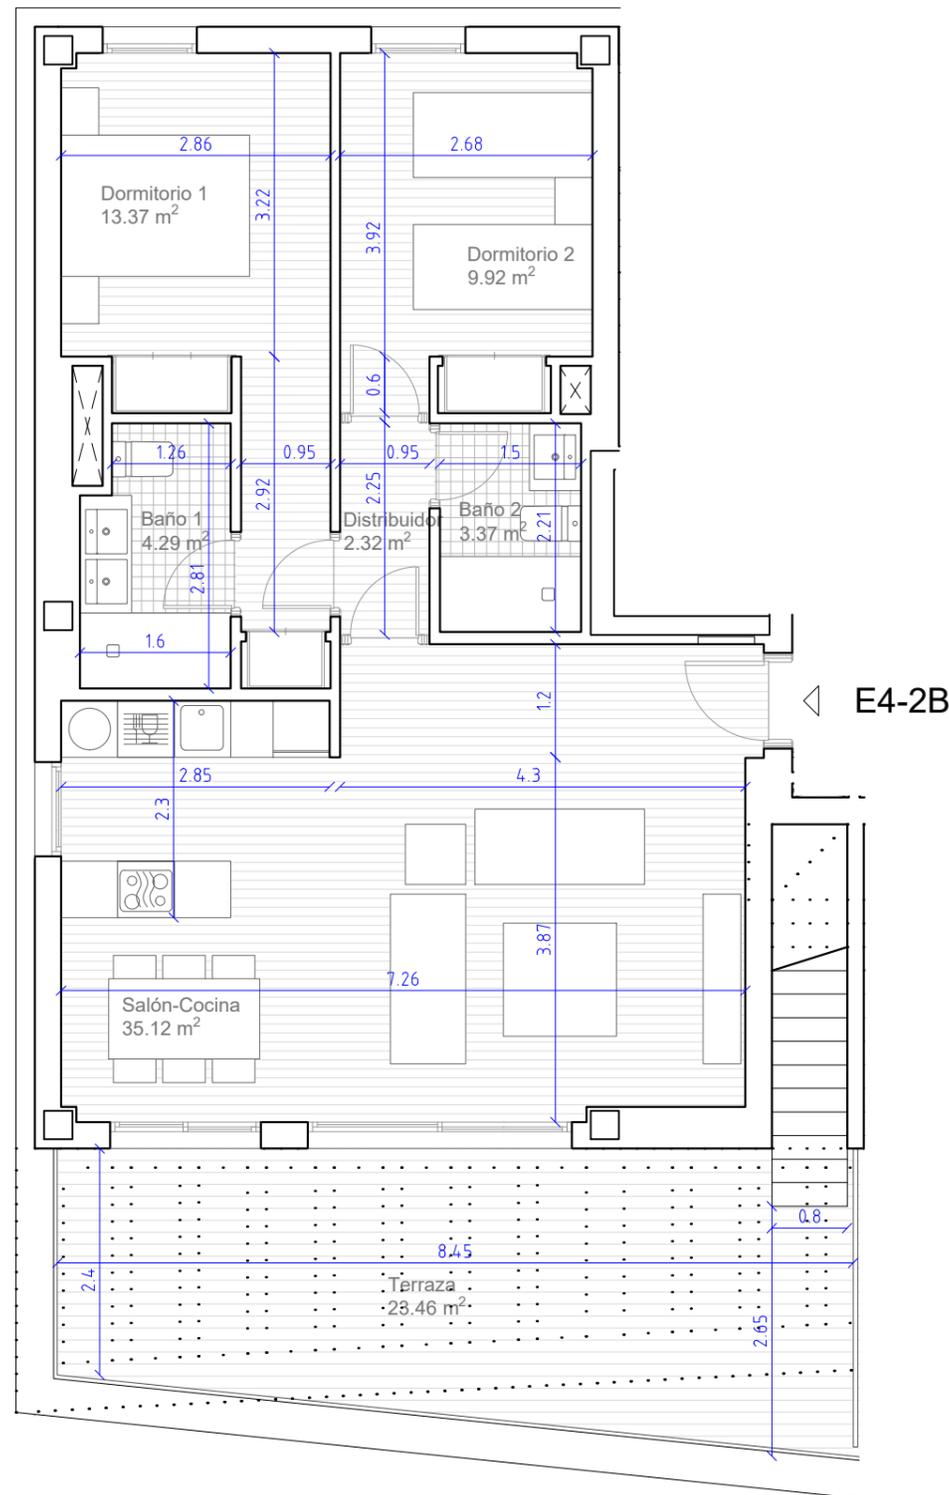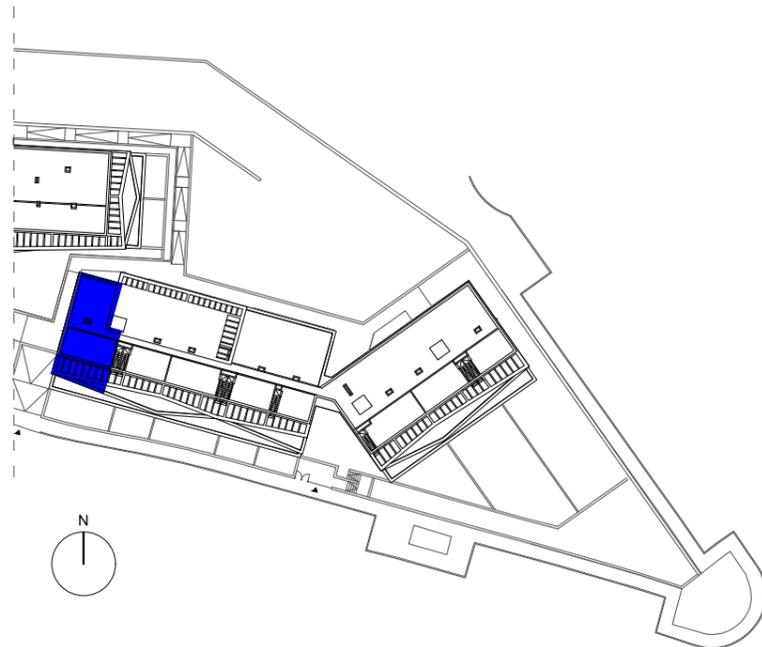

SUPERFICIES

Superficie construida interior:	85,60 m ²
Superficie construida:	
- Terraza descubierta:	28,50 m ²
- Solarium	27,35 m ²
- Escalera S.	3,88 m ²
Total construida + PPZC:	98,11 m ²

Superficie útil interior:	68,39 m ²
Superficie útil terraza cubierta:	
- Terraza descubierta:	23,46 m ²
- Solarium	23,35 m ²
- Escalera S.	3,50 m ²
Total útil:	118,70 m ²

DECRETO 218/2005

Superficie Construida:	106,86 m ²
Superficie útil:	75,23 m ²

ESCALA: 1/75 (Formato A3)




EDIFICIO DE 63 VIVIENDAS Y GARAJES

Fase 2 Parcela A URP-010 "La Galera I", Estepona Málaga.



Núcleo de Escaleras 4
 Planta Tercera - Vivienda A
 2 Dormitorios
 E4-3A

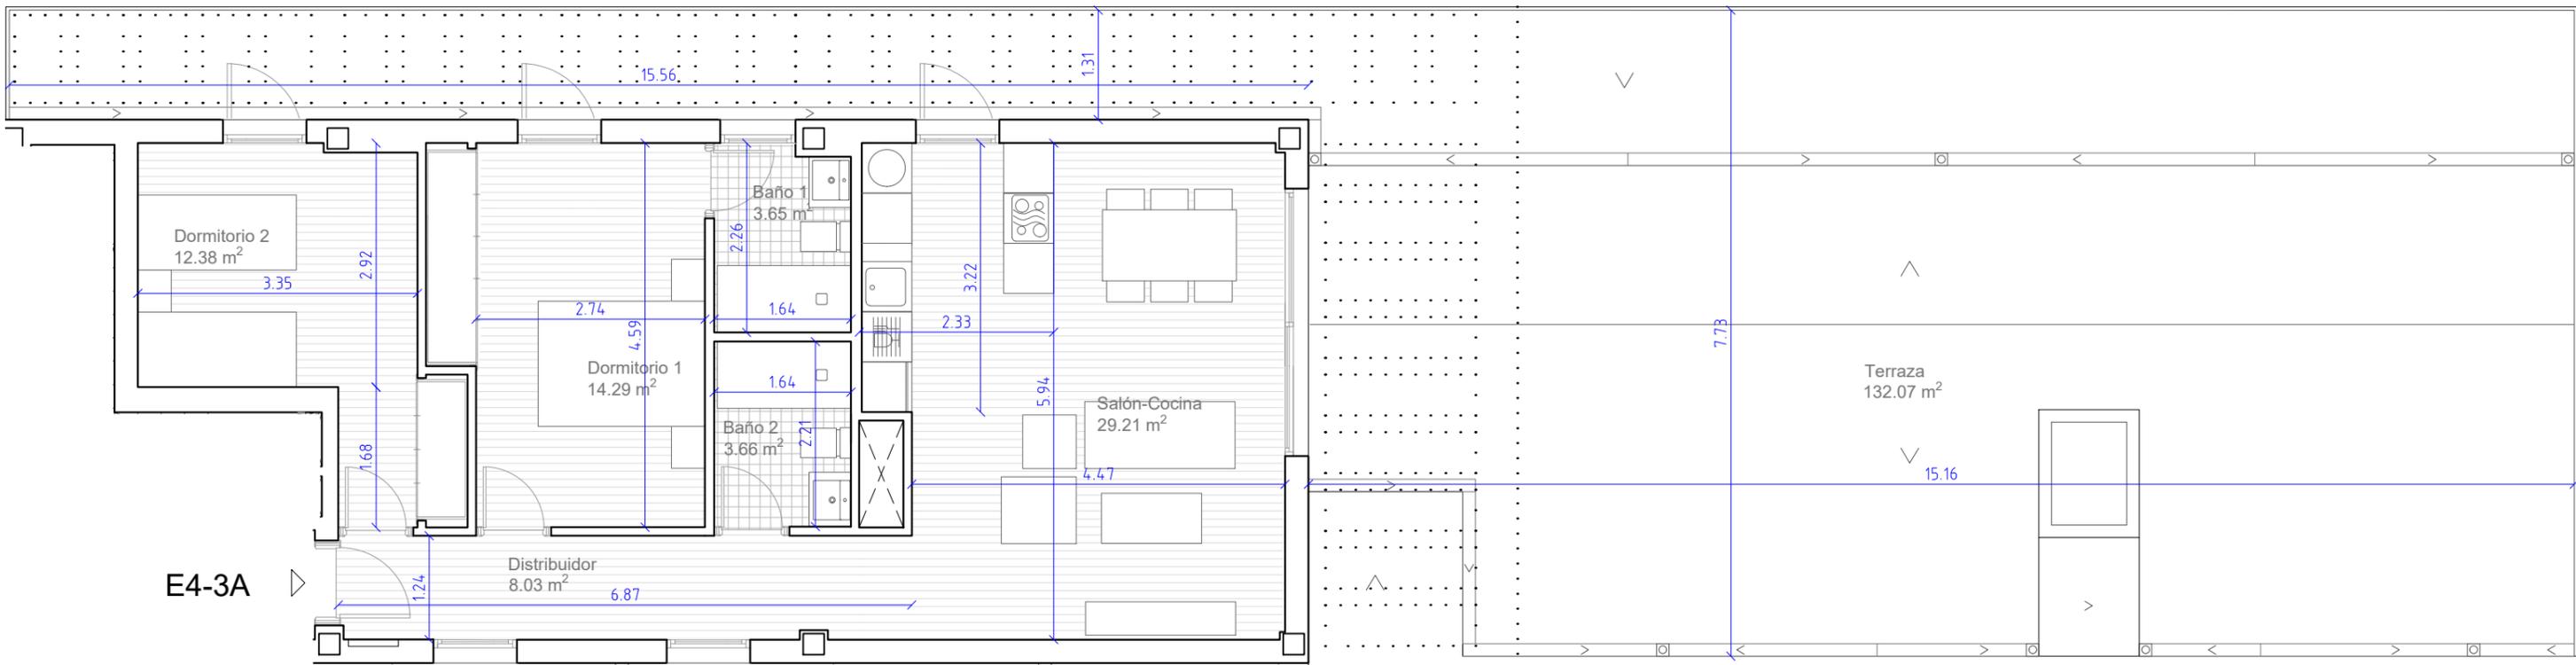


SUPERFICIES

Superficie construida interior:	84,45 m ²
Superficie construida exterior	
- Terraza descubierta:	153,12 m ²
Total construida + PPZC:	96,79 m ²

Superficie útil interior:	71,22 m ²
Superficie útil exterior	
- Terraza descubierta:	132,07 m ²
Total útil:	203,29 m ²

DECRETO 218/2005

Superficie Construida:	106,13 m ²
Superficie útil:	78,34 m ²

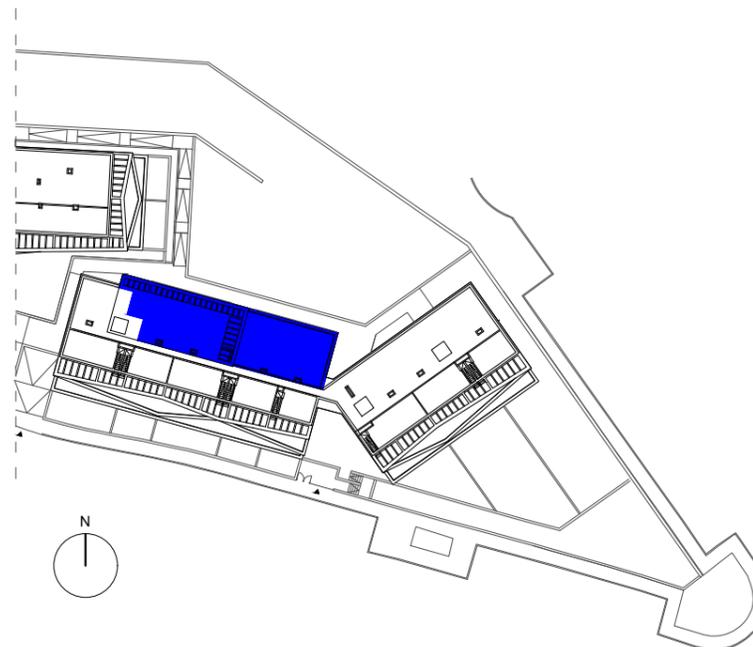


ESCALA: 1/75 (Formato A3)





EDIFICIO DE 63 VIVIENDAS Y GARAJES
 Fase 2 Parcela A URP-010 "La Galera I", Estepona Málaga.



Núcleo de Escaleras 4
Planta Baja - Vivienda A
2 Dormitorios
E4-BA

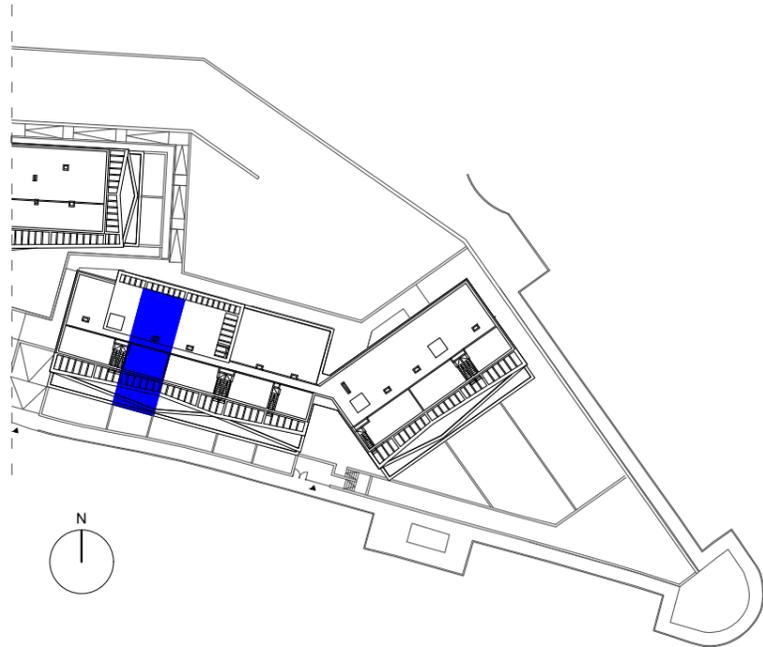

E4-BA

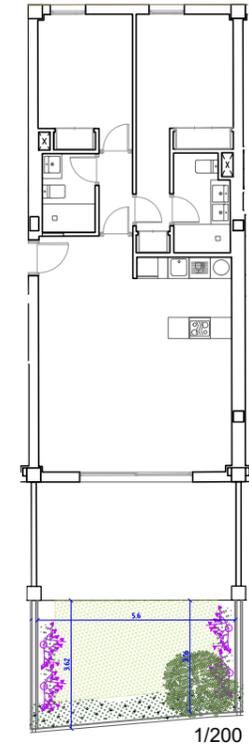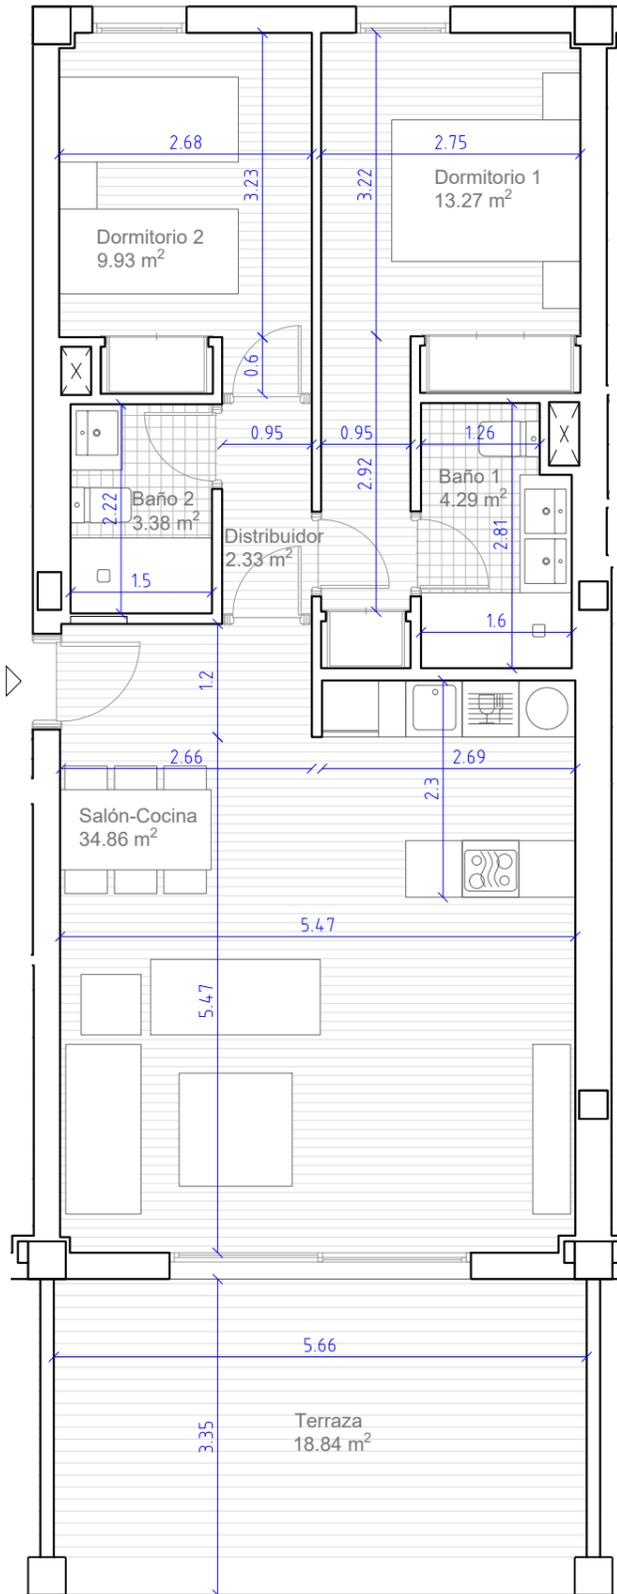

SUPERFICIES

Superficie construida interior: 78,30 m²
Superficie construida exterior
- terraza cubierta: 19,43 m²
Total construida + PPZC: 100,88 m²

Superficie útil interior: 68,06 m²
Superficie útil exterior
- terraza cubierta: 18,84 m²
Total útil: 86,90 m²

Jardín: 18,93 m²

DECRETO 218/2005

Superficie Construida: 98,77 m²
Superficie útil: 74,87 m²




ESCALA: 1/75 (Formato A3)



EDIFICIO DE 63 VIVIENDAS Y GARAJES
Fase 2 Parcela A URP-010 "La Galera I", Estepona Málaga.



Núcleo de Escaleras 4
Planta Baja - Vivienda B
3 Dormitorios
E4-BB

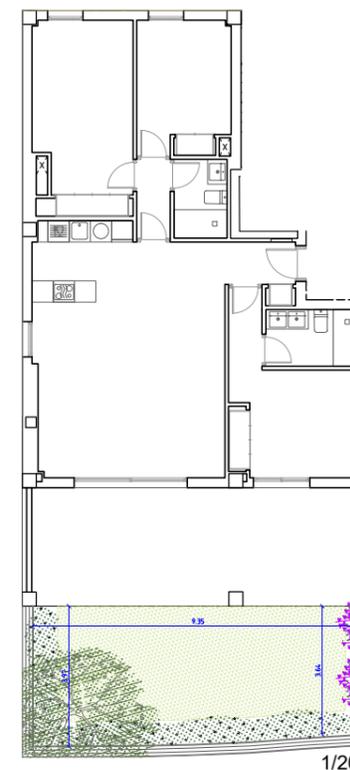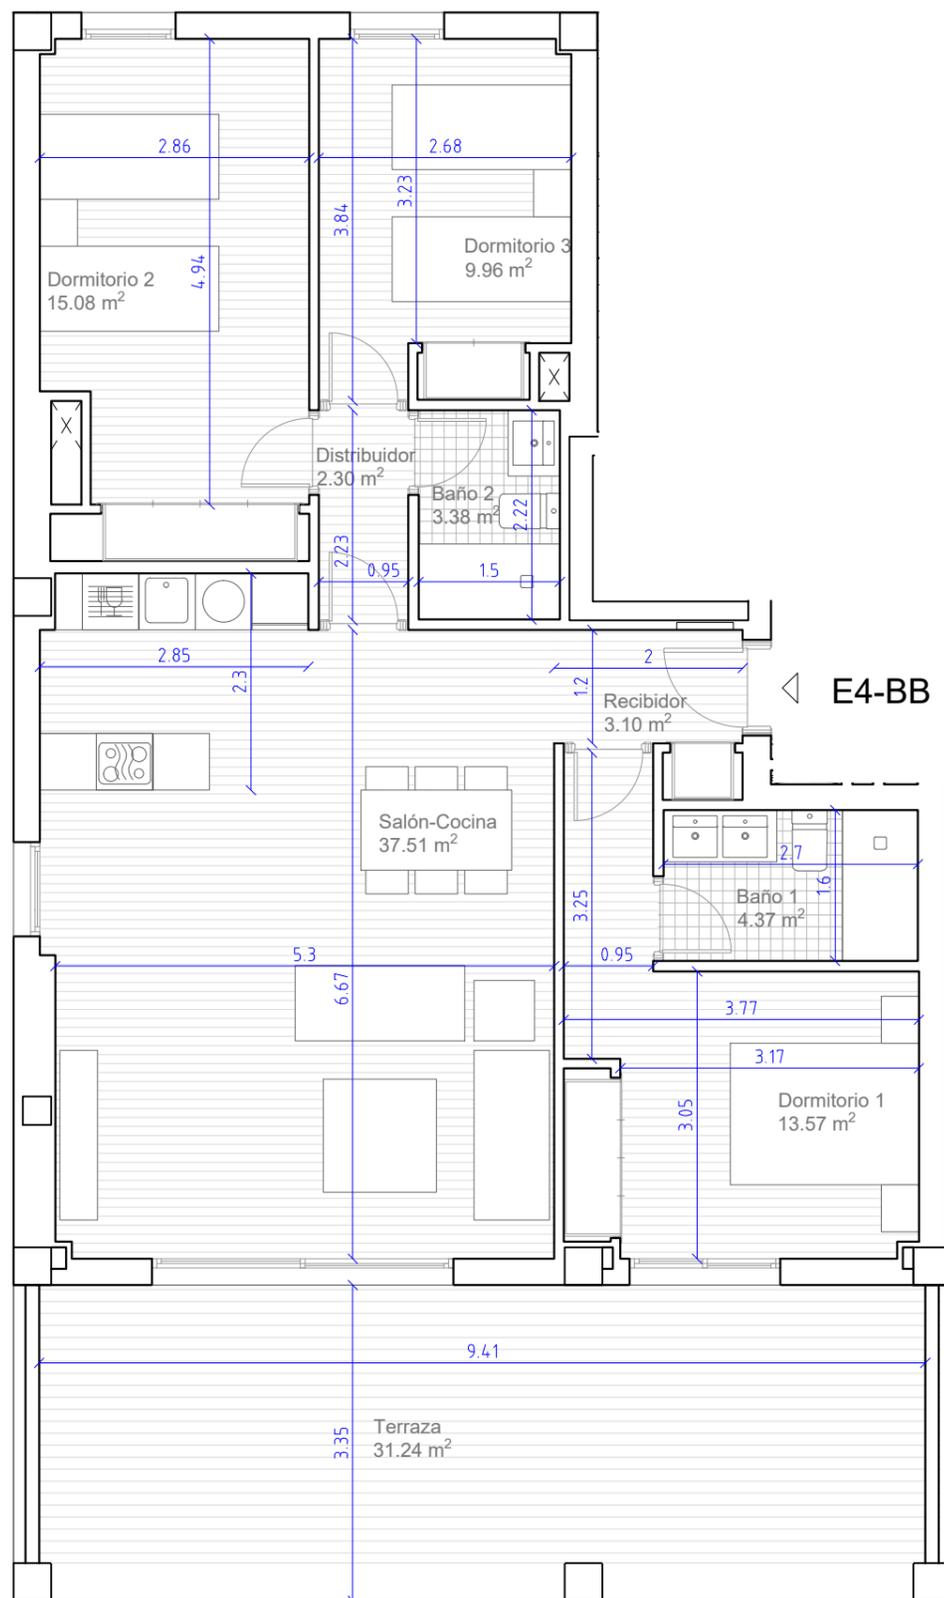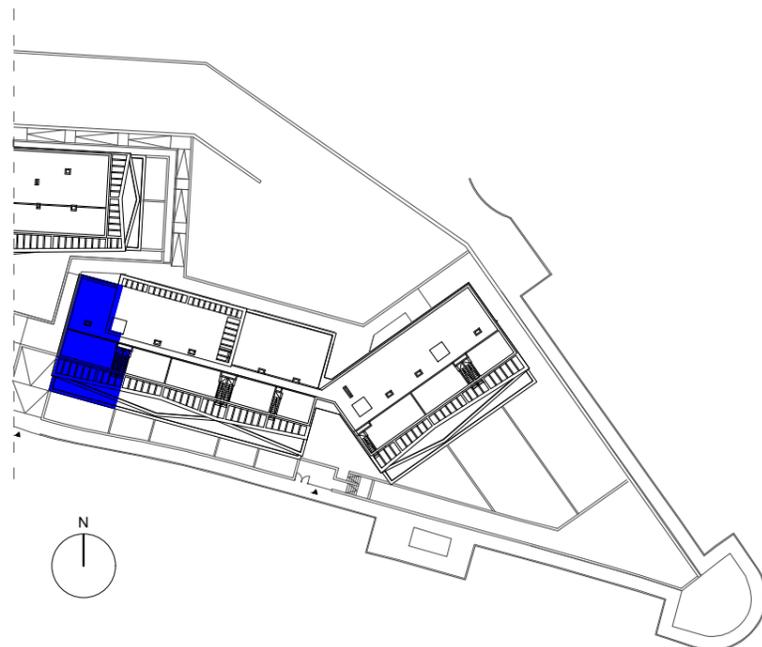

SUPERFICIES

Superficie construida interior: 104,43 m²
Superficie construida exterior
- terraza cubierta: 32,66 m²
Total construida + PPZC: 138,41 m²

Superficie útil interior: 89,27 m²
Superficie útil exterior
- terraza cubierta: 31,24 m²
Total útil: 120,51 m²

Jardín 36,17 m²

DECRETO 218/2005

Superficie Construida: 131,46 m²
Superficie útil: 98,20 m²

ESCALA: 1/75 (Formato A3)





EDIFICIO DE 63 VIVIENDAS Y GARAJES

Fase 2 Parcela A URP-010 "La Galera I", Estepona Málaga.



Núcleo de Escaleras 4
Planta Primera - Vivienda A
3 Dormitorios
E4-1A

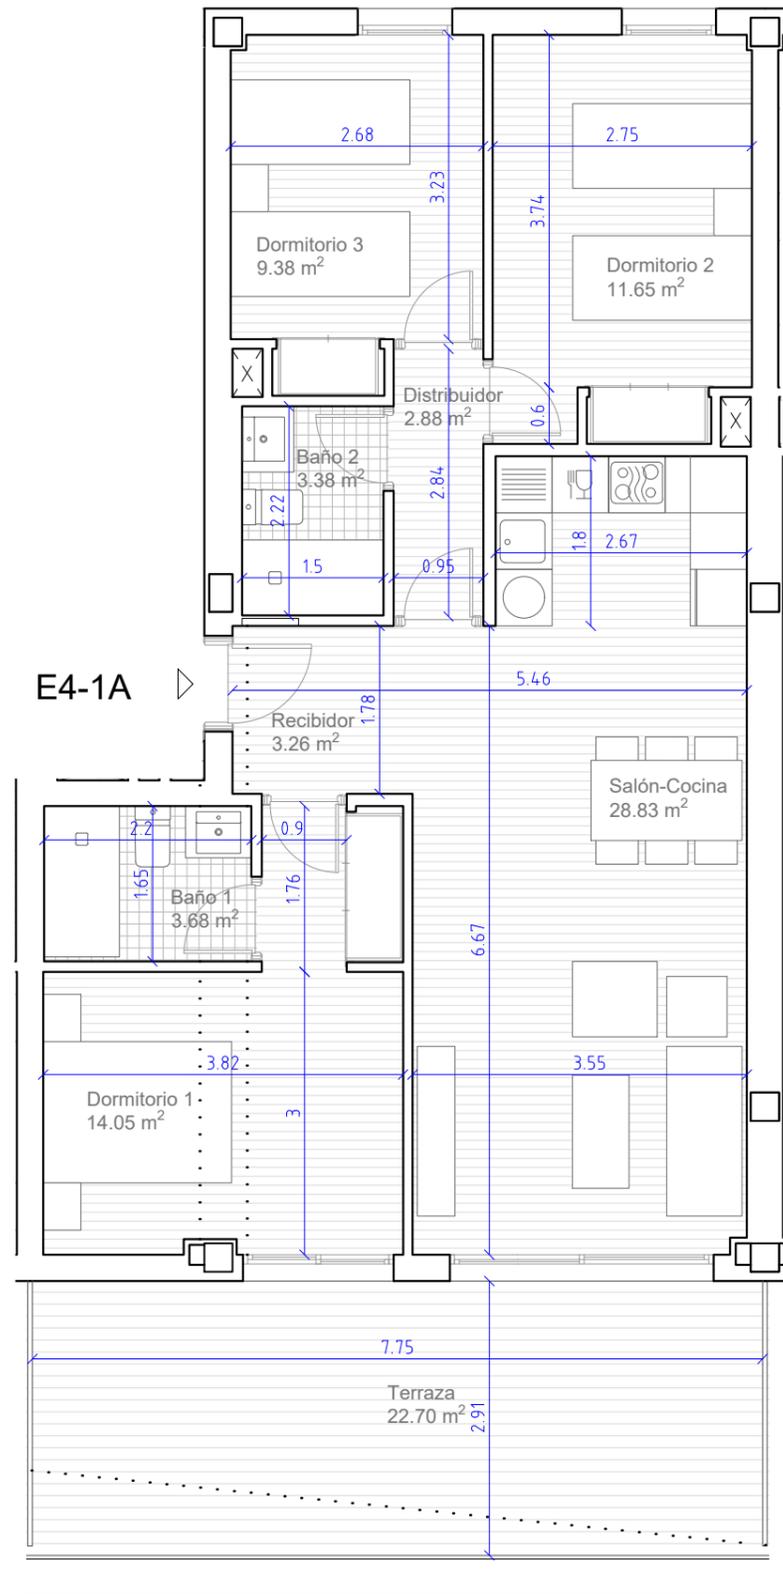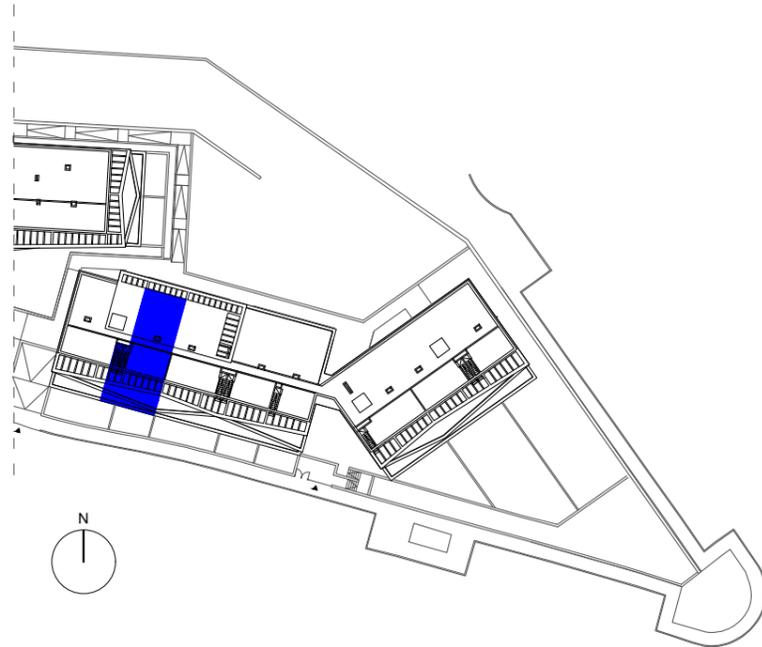

SUPERFICIES

Superficie construida interior:	84,68 m ²
Superficie construida:	
- Terraza cubierta	18,75 m ²
- Terraza descubierta:	7,38 m ²
Total construida + PPZC:	112,38 m ²

Superficie útil interior:	77,11 m ²
Superficie útil terraza cubierta:	
- Terraza cubierta	18,75 m ²
- Terraza descubierta:	3,95 m ²
Total útil:	99,81 m ²

DECRETO 218/2005

Superficie Construida:	111,87 m ²
Superficie útil:	84,82 m ²



ESCALA: 1/75 (Formato A3)



EDIFICIO DE 63 VIVIENDAS Y GARAJES
Fase 2 Parcela A URP-010 "La Galera I", Estepona Málaga.



Núcleo de Escaleras 1
Planta Primera - Vivienda A
3 Dormitorios
E1-1A

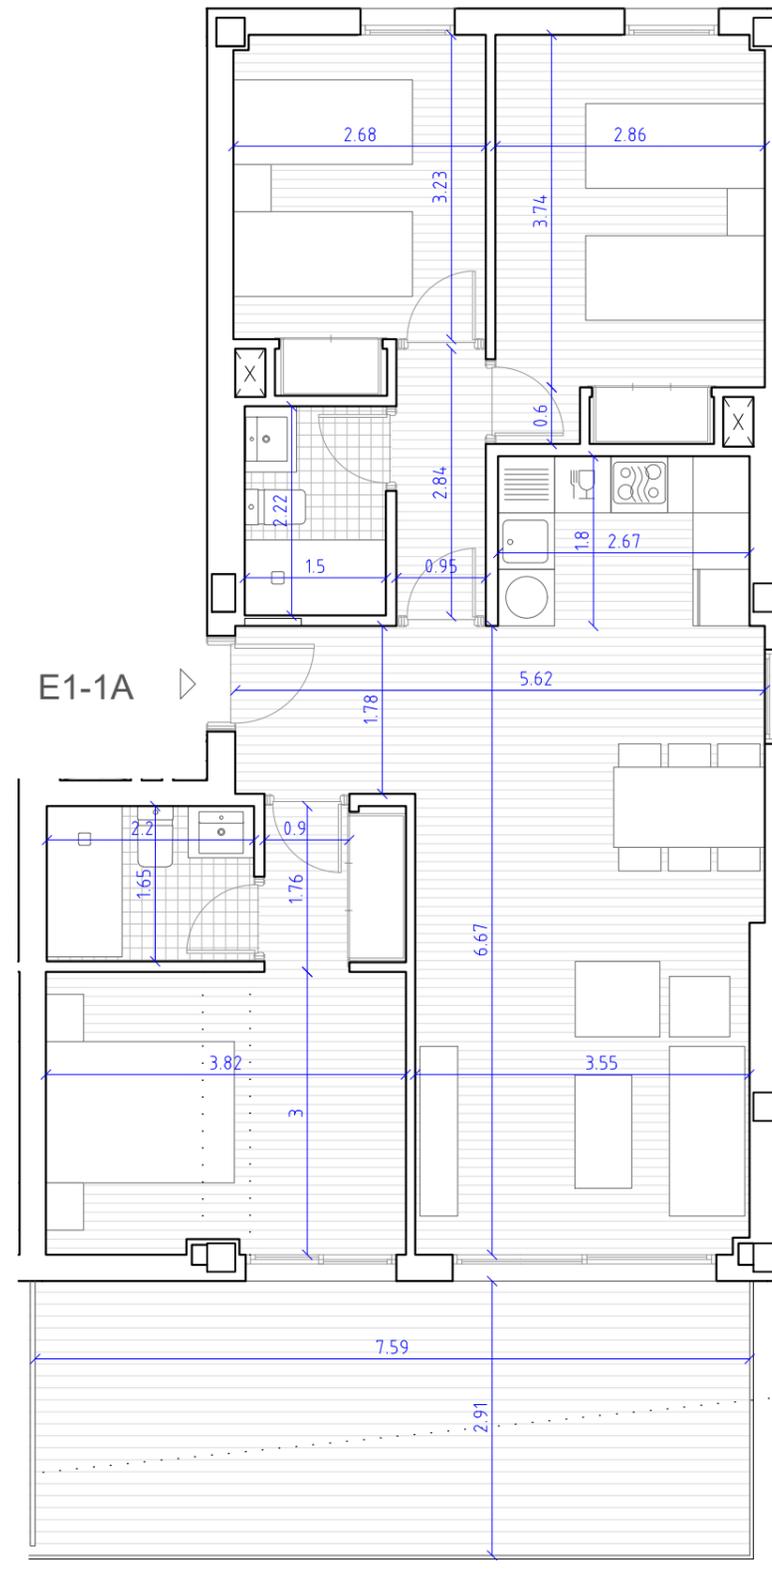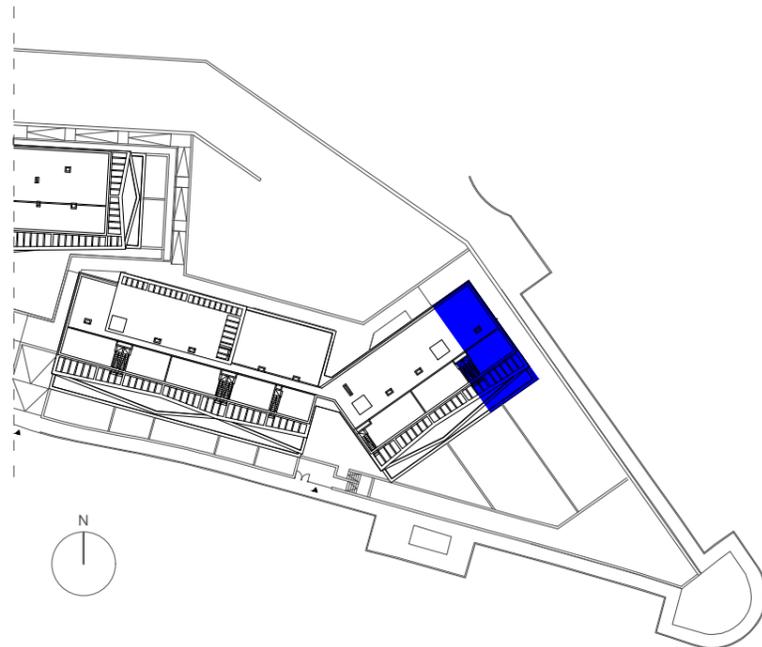

SUPERFICIES

Superficie construida interior:	92,05 m ²
Superficie construida:	
- Terraza cubierta	13,12 m ²
- Terraza descubierta:	13,85 m ²
Total construida + PPZC:	113,02 m ²

Superficie útil interior:	78,01 m ²
Superficie útil terraza cubierta:	
- Terraza cubierta	12,57 m ²
- Terraza descubierta:	9,57 m ²
Total útil:	100,15 m ²

DECRETO 218/2005

Superficie Construida:	115,75 m ²
Superficie útil:	85,81 m ²



ESCALA: 1/75 (Formato A3)



EDIFICIO DE 66 VIVIENDAS Y GARAJES
Fase 2 Parcela A UEP-010 "La Galera", Estepona Málaga.



Núcleo de Escaleras 1
Planta Primera - Vivienda B
3 Dormitorios
E1-1B

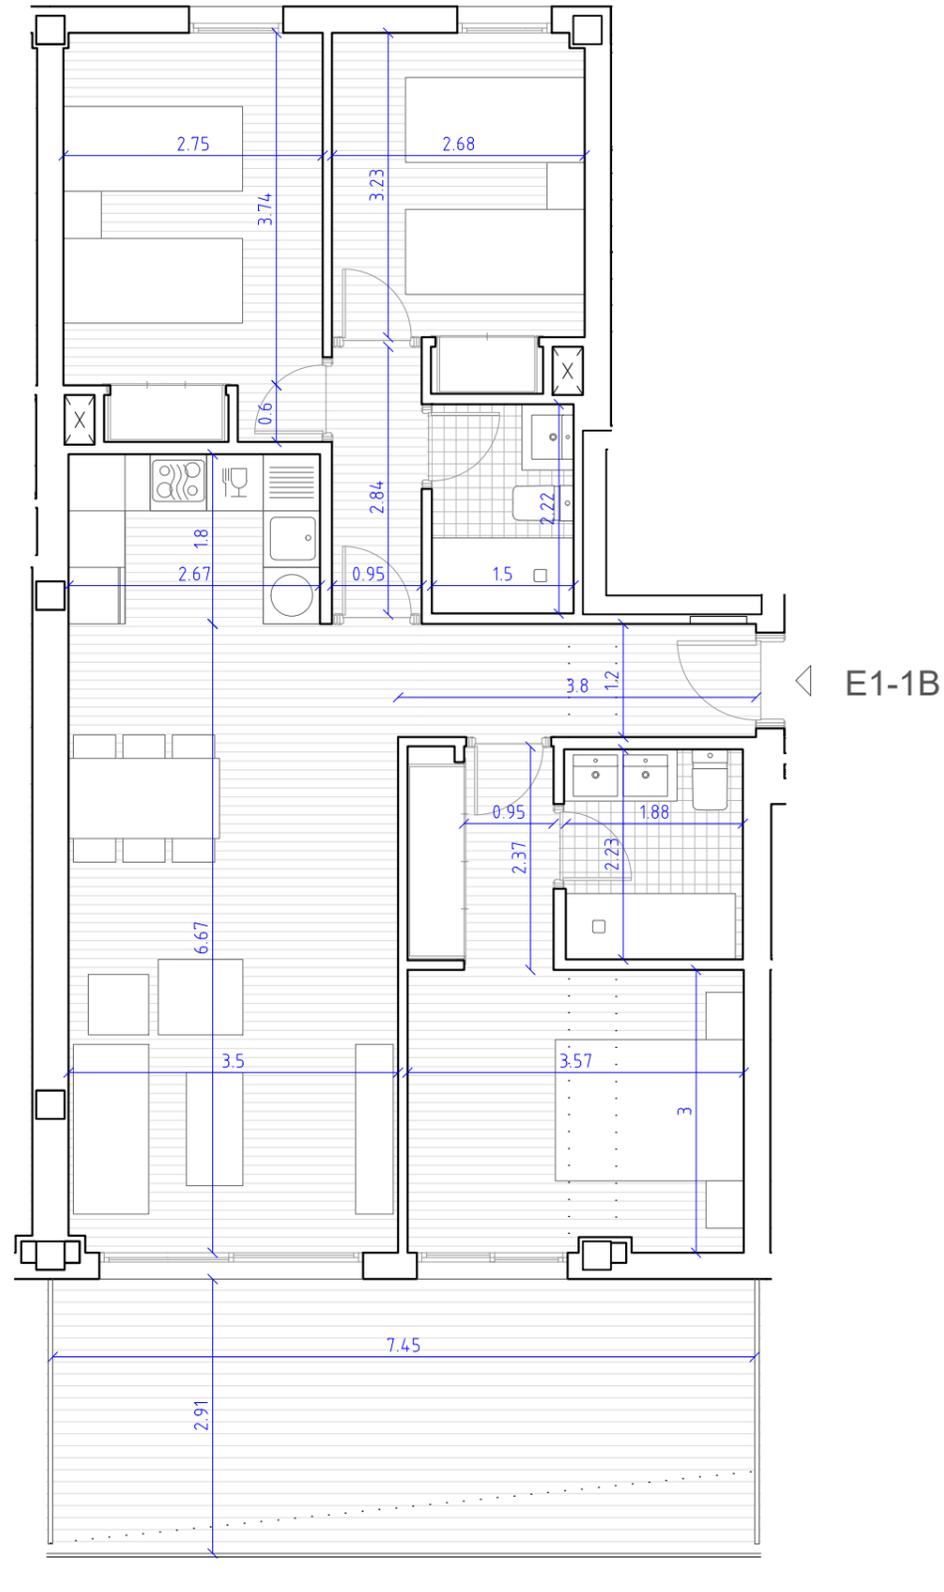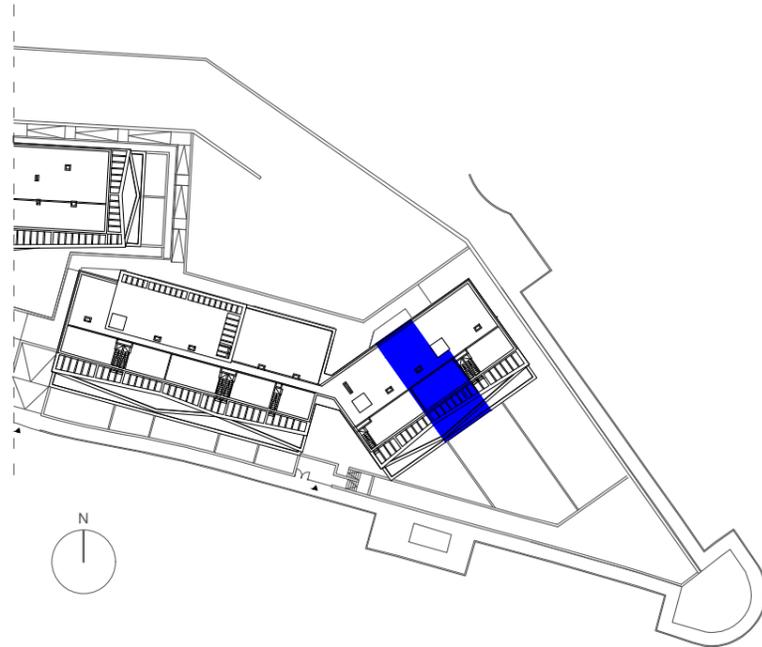

SUPERFICIES

Superficie construida interior:	90,68 m ²
Superficie construida:	
- Terraza cubierta	18,14 m ²
- Terraza descubierta:	6,98 m ²
Total construida + PPZC:	114,33 m ²

Superficie útil interior:	78,77 m ²
Superficie útil terraza cubierta:	
- Terraza cubierta	18,14 m ²
- Terraza descubierta:	3,68 m ²
Total útil:	100,59 m ²

DECRETO 218/2005

Superficie Construida:	114,38 m ²
Superficie útil:	86,65 m ²




ESCALA: 1/75 (Formato A3)



EDIFICIO DE 66 VIVIENDAS Y GARAJES
Fase 2 Parcela A UEP-010 "La Galera", Estepona Málaga.



Núcleo de Escaleras 1
Planta Segunda - Vivienda A
2 Dormitorios
E1-2A

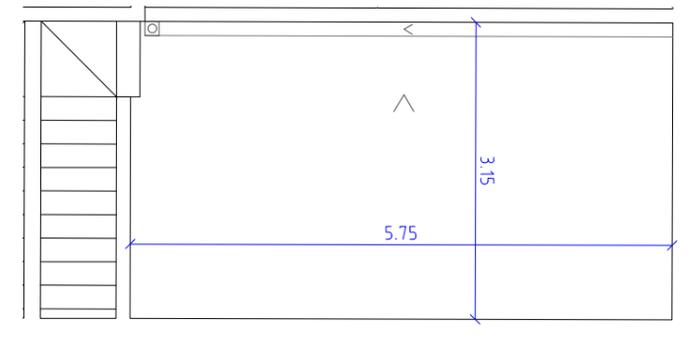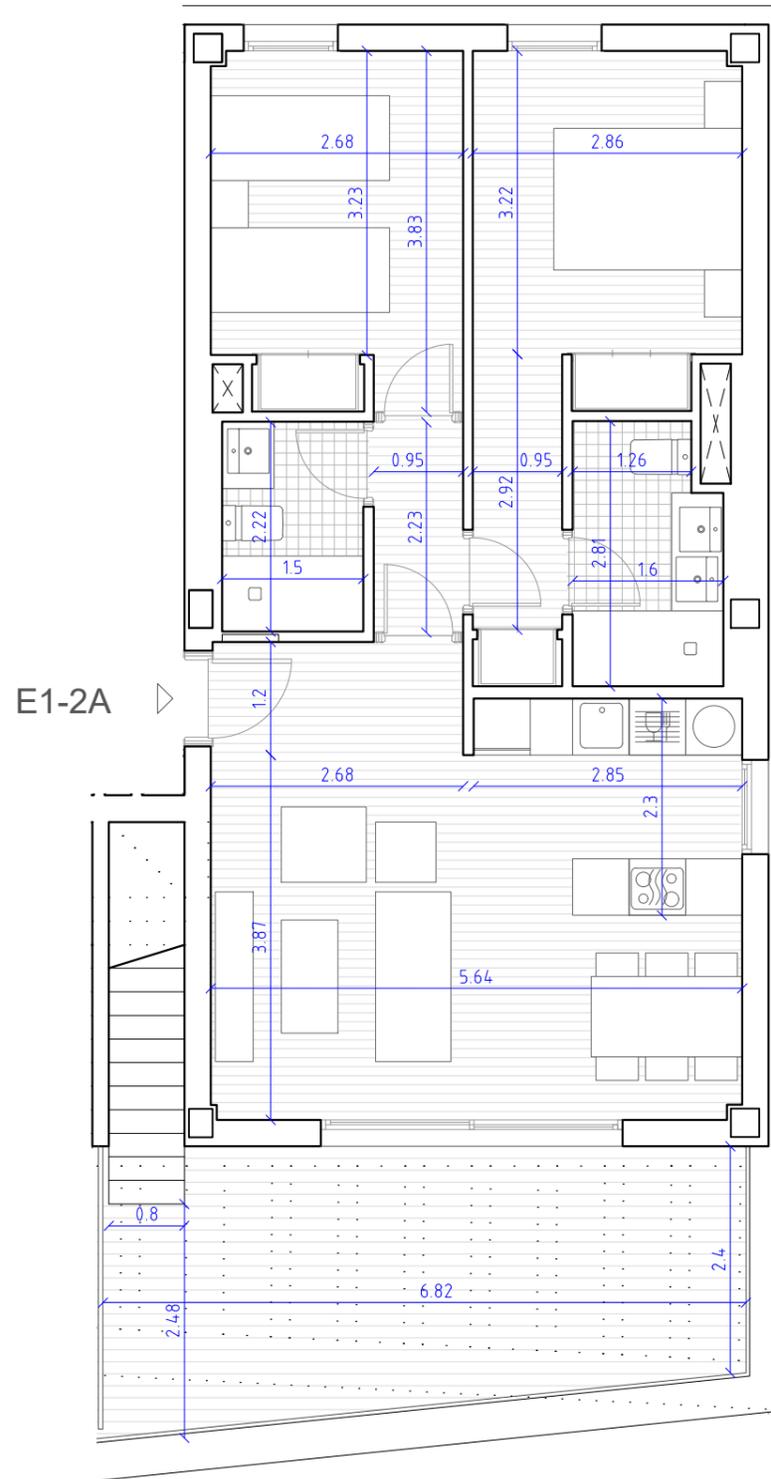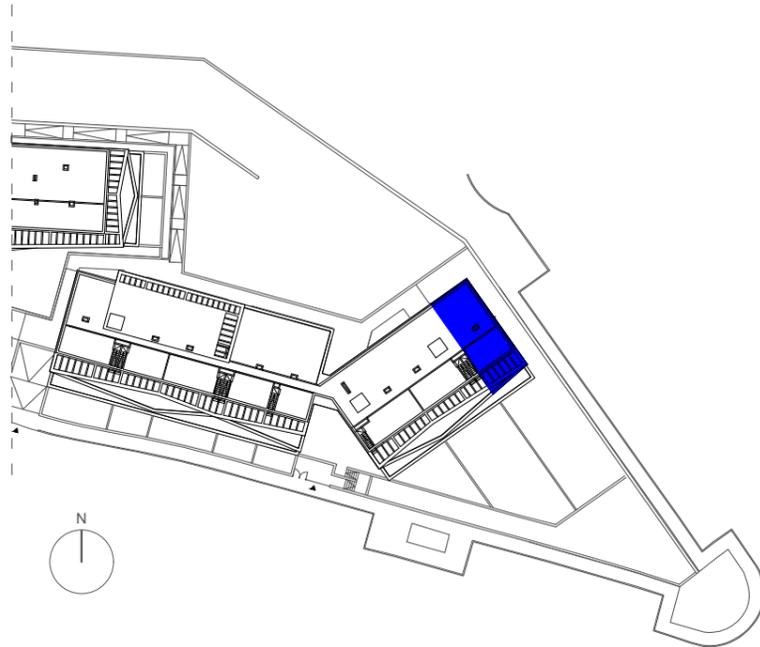

SUPERFICIES

Superficie construida interior:	76,29 m ²
Superficie construida:	
- Terraza descubierta:	22,56 m ²
- Solarium	21,63 m ²
- Escalera S.	3,88 m ²
Total construida + PPZC:	87,44 m ²

Superficie útil interior:	60,20 m ²
Superficie útil terraza cubierta:	
- Terraza descubierta:	18,29 m ²
- Solarium	18,07 m ²
- Escalera S.	3,50 m ²
Total útil:	100,06 m ²

DECRETO 218/2005

Superficie Construida:	95,10 m ²
Superficie útil:	66,22 m ²




ESCALA: 1/75 (Formato A3)



EDIFICIO DE 66 VIVIENDAS Y GARAJES
Fase 2 Parcela A UEP-010 "La Galera", Estepona Málaga.



Núcleo de Escaleras 1
Planta Segunda - Vivienda B
2 Dormitorios
E1-2B

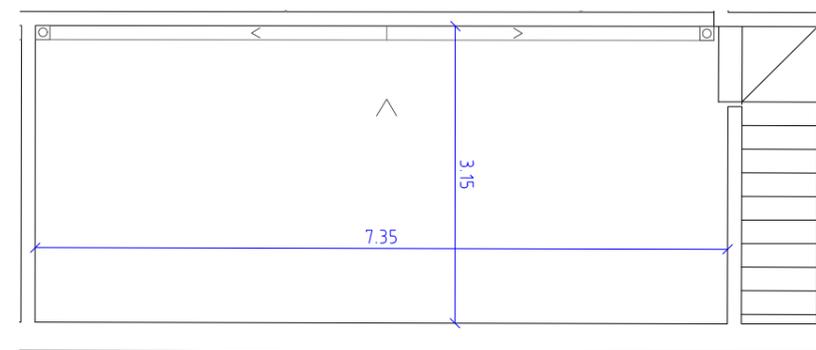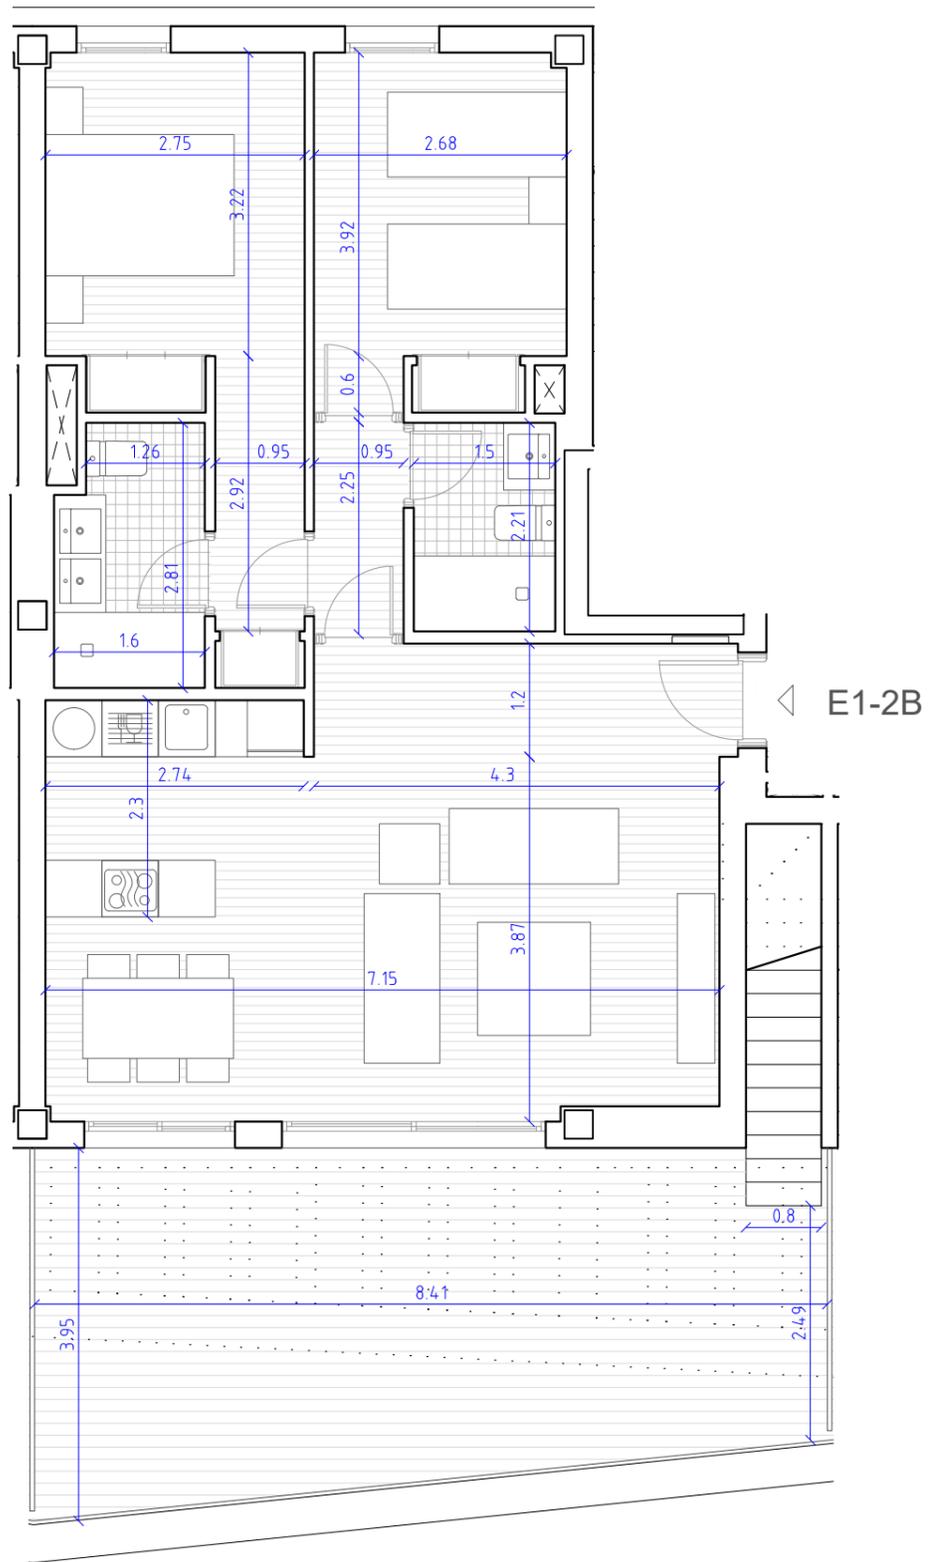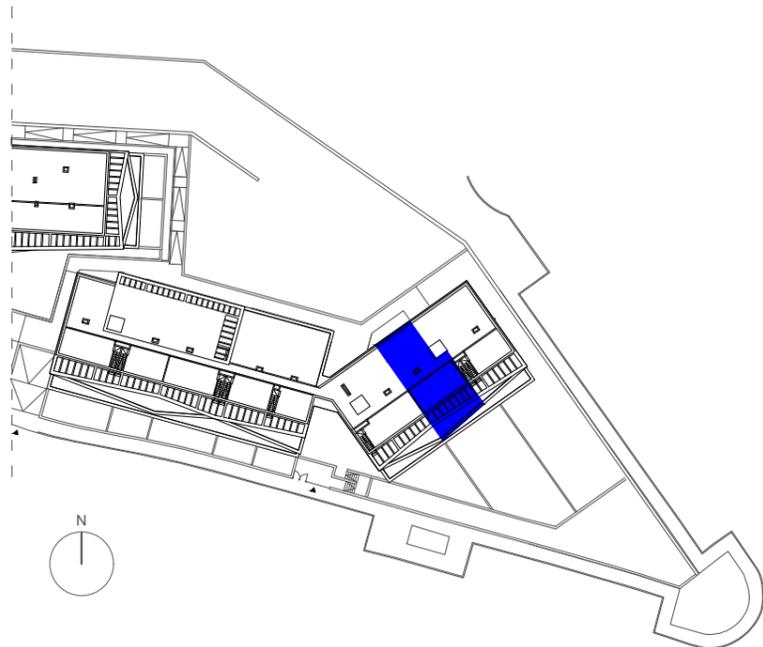

SUPERFICIES

Superficie construida interior:	82,63 m ²
Superficie construida:	
- Terraza descubierta:	33,05 m ²
- Solarium	26,48 m ²
- Escalera S.	3,88 m ²
Total construida + PPZC:	94,70 m ²

Superficie útil interior:	67,57 m ²
Superficie útil terraza cubierta:	
- Terraza descubierta:	29,31 m ²
- Solarium	23,26 m ²
- Escalera S.	3,50 m ²
Total útil:	123,64 m ²

DECRETO 218/2005

Superficie Construida:	103,45 m ²
Superficie útil:	74,33 m ²

ESCALA: 1/75 (Formato A3)




EDIFICIO DE 66 VIVIENDAS Y GARAJES



Fase 2 Parcela A UEP-010 "La Galera", Estepona Málaga.



Núcleo de Escaleras 1
Planta Baja - Vivienda A
2 Dormitorios
E1-BA

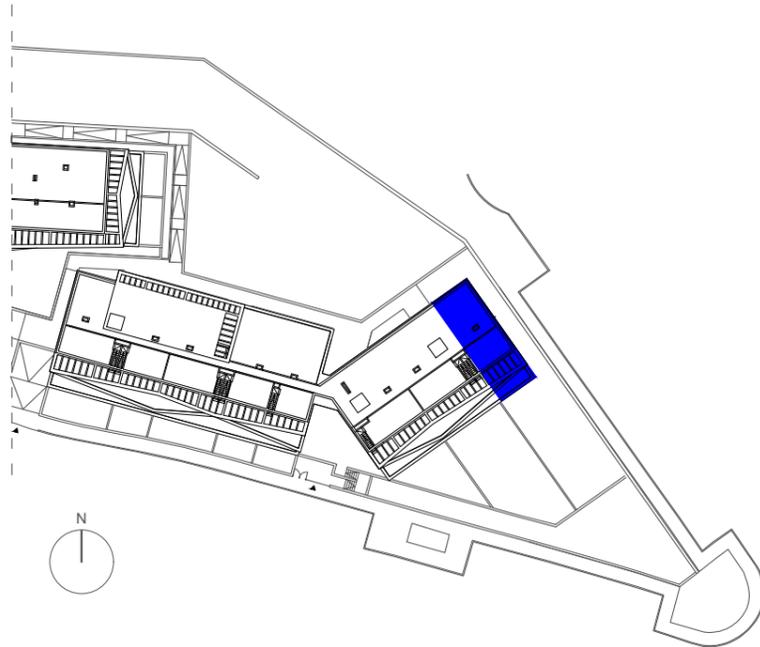

E1-BA

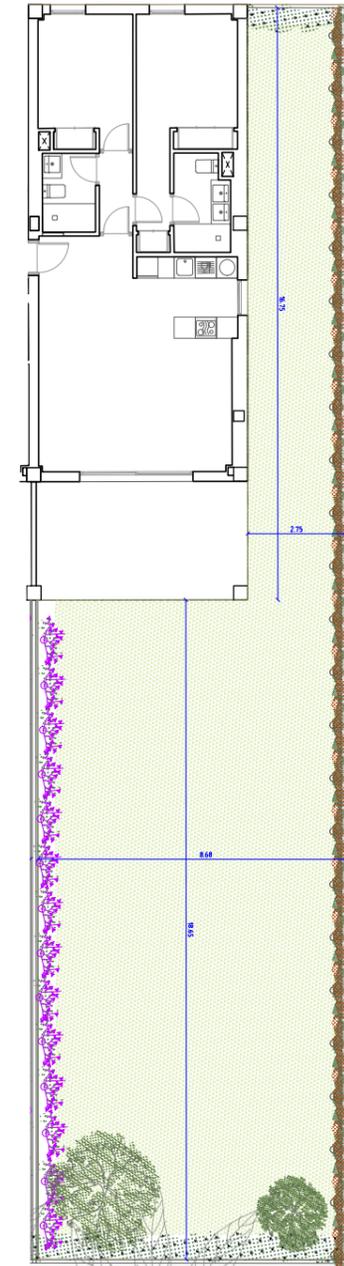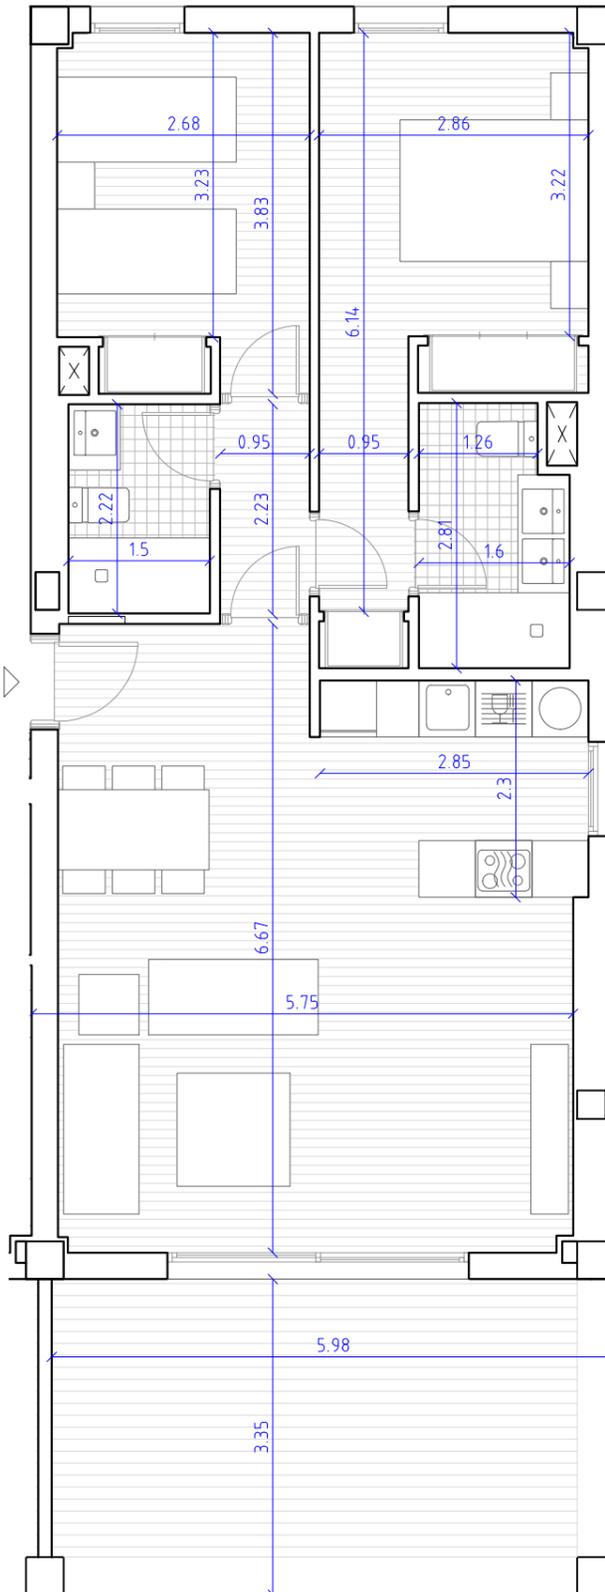

1/200

SUPERFICIES

Superficie construida interior:	81,67 m ²
Superficie construida exterior	
- terraza cubierta:	20,27 m ²
Total construida + PPZC:	105,22 m ²

Superficie útil interior:	68,83 m ²
Superficie útil exterior	
- terraza cubierta:	19,81 m ²
Total útil:	88,64 m ²

Jardín:	208,44 m ²
---------	-----------------------

DECRETO 218/2005

Superficie Construida:	102,62 m ²
Superficie útil:	75,71 m ²




ESCALA: 1/75 (Formato A3)



EDIFICIO DE 66 VIVIENDAS Y GARAJES
Fase 2 Parcela A UEP-010 "La Galera", Estepona Málaga.



Núcleo de Escaleras 1
Planta Baja - Vivienda B
3 Dormitorios
E1-BB

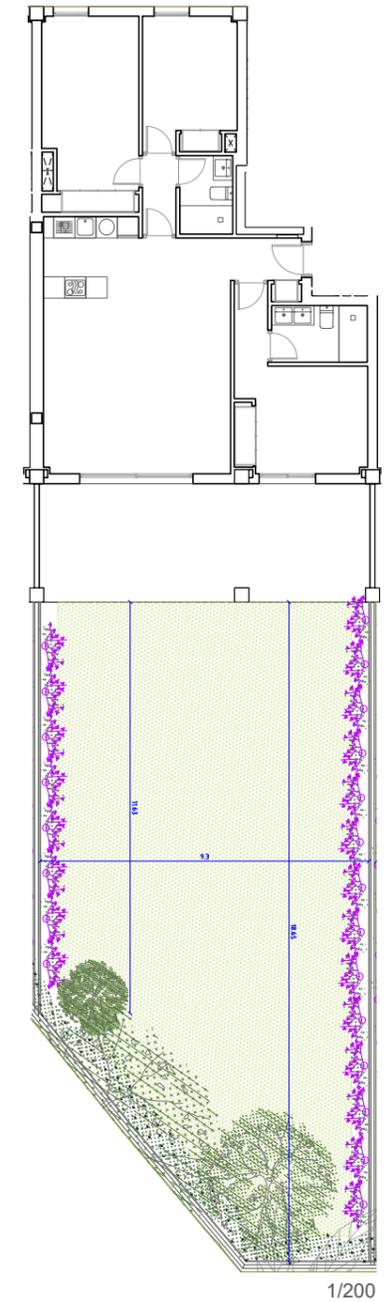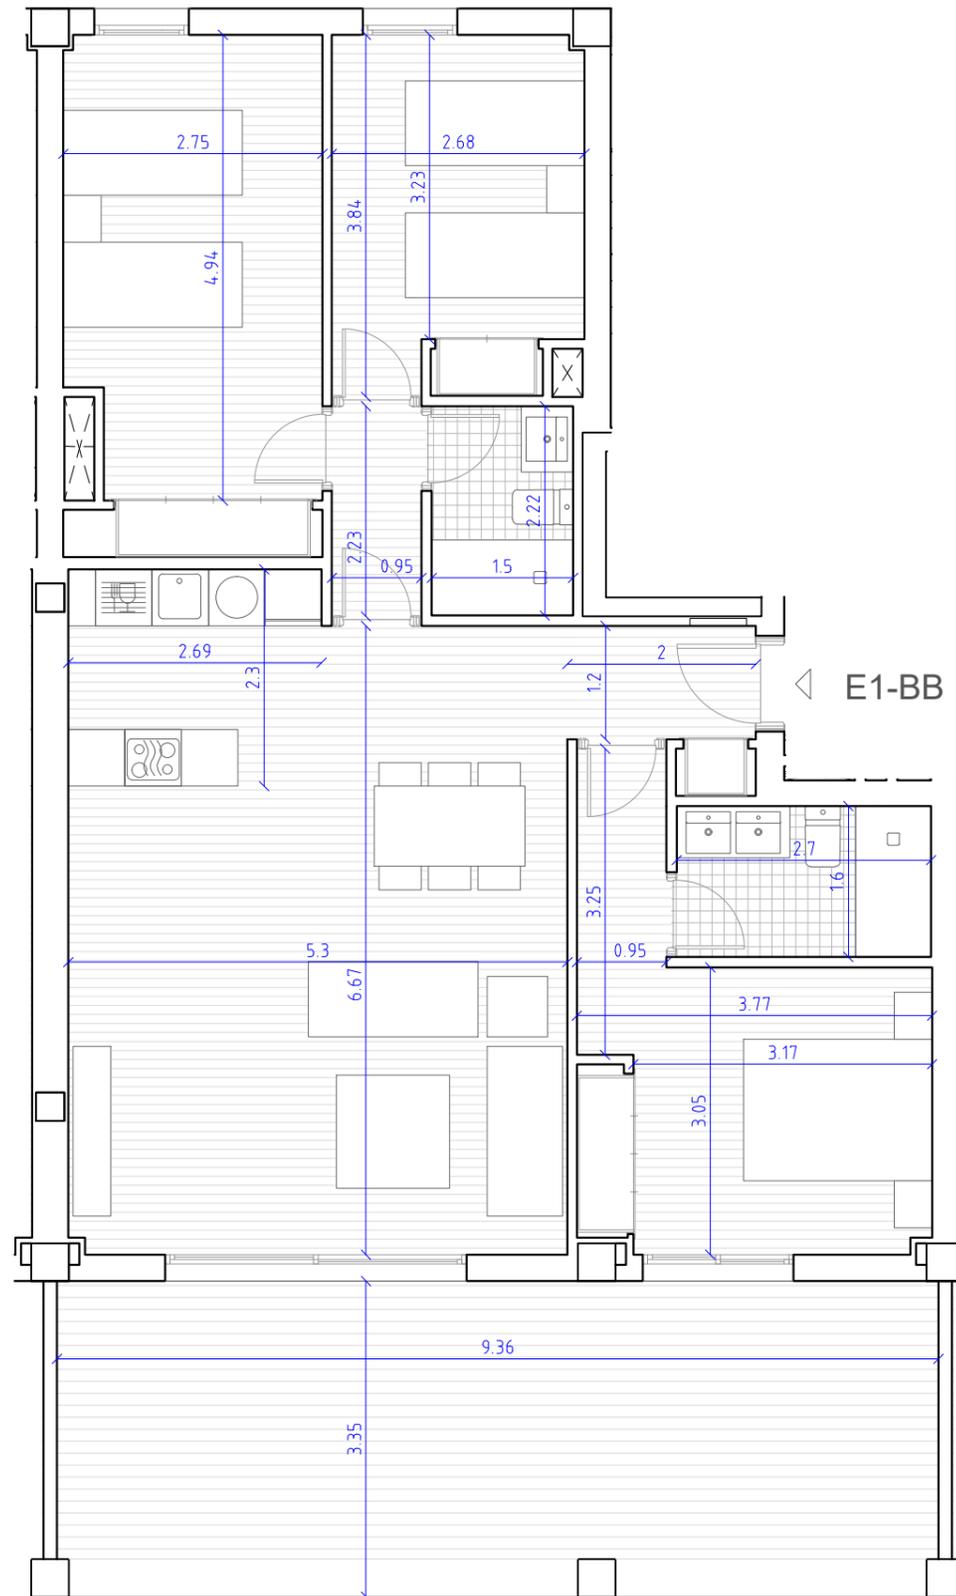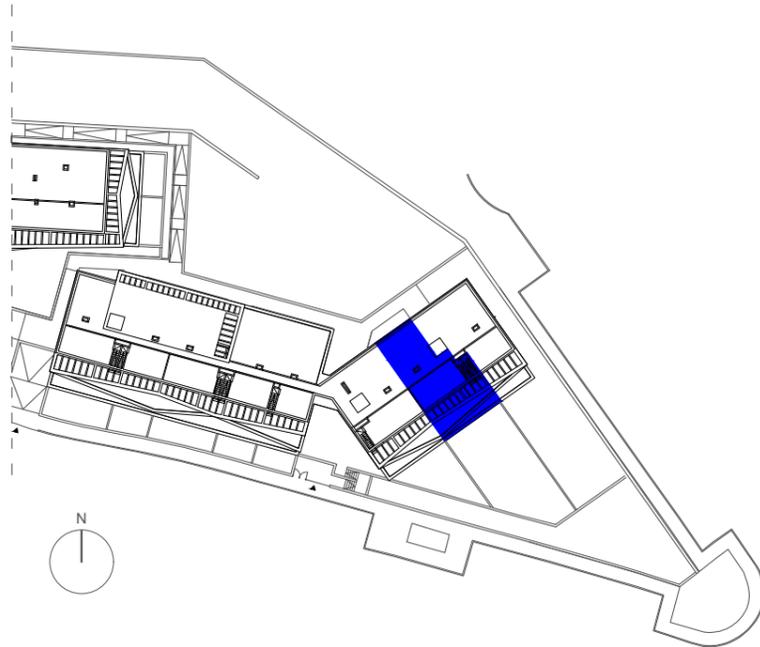

SUPERFICIES

Superficie construida interior: 101,05 m²
 Superficie construida exterior
 - terraza cubierta: 31,82 m²
 Total construida + PPZC: 134,05 m²

Superficie útil interior: 88,32 m²
 Superficie útil exterior
 - terraza cubierta: 31,08 m²
 Total útil: 119,40 m²

Jardín: 153,02 m²

DECRETO 218/2005

Superficie Construida: 127,56 m²
 Superficie útil: 97,15 m²

ESCALA: 1/75 (Formato A3)



EDIFICIO DE 66 VIVIENDAS Y GARAJES
 Fase 2 Parcela A UEP-010 "La Galera", Estepona Málaga.