

# EDIFICIO LAS TERRAZAS PLAYA SAN JUAN

Avda. Juan Carlos I, nº10. Playa San Juan. T.M. Guía de Isora




PLANTA PRIMERA Escala 1/250

## Superficies Construidas

Superficie Vivienda y Terraza	69,81 m <sup>2</sup>
Superficie Trastero	16,59 m <sup>2</sup>
<b>Total</b>	<b>86,40 m<sup>2</sup></b>
Plaza de Garaje	

## VIVIENDA V106

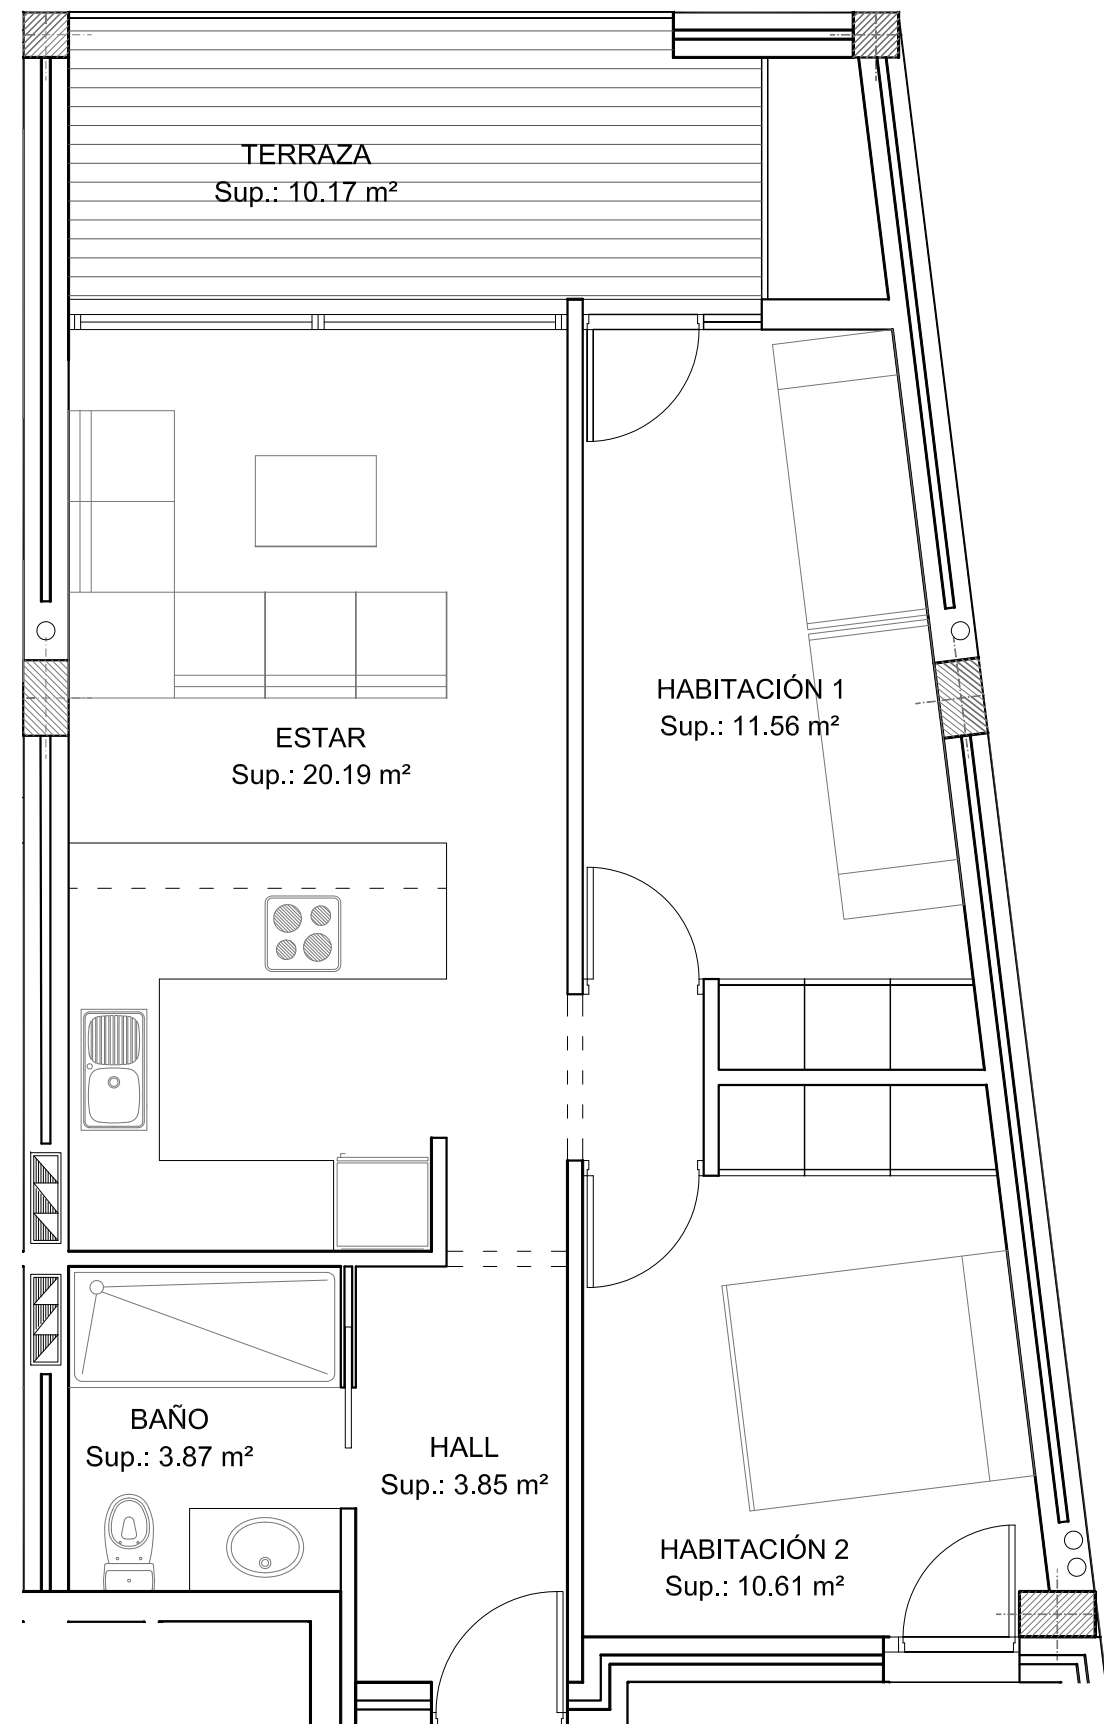

PLANO DE PLANTA, MOBILIARIO Y SUPERFICIES Escala 1/50

TERRAZA  
Sup.: 10.17 m<sup>2</sup>

ESTAR  
Sup.: 20.19 m<sup>2</sup>

HABITACIÓN 1  
Sup.: 11.56 m<sup>2</sup>

BAÑO  
Sup.: 3.87 m<sup>2</sup>

HALL  
Sup.: 3.85 m<sup>2</sup>

HABITACIÓN 2  
Sup.: 10.61 m<sup>2</sup>