

NOVA VERA



Vende:



Promueve
y construye:



Diseña:



CIMENTACIÓN y ESTRUCTURA:

Cimentación mediante zapatas y riostras de hormigón armado según datos del estudio geotécnico, cumpliendo las especificaciones de la normativa CTE-DB-SE-C. Estructura compuesta por pilares de hormigón armado, mediante forjados unidireccionales con viguetas y bovedillas y losas de hormigón armado. Todo bajo cumplimiento de las normas DB-SE y EHE vigentes.

CUBIERTA:

Cubierta plana asilada acústica y térmicamente, con faldón de cubierta no transitable compuesta por formación de pendientes, imprimación de betún asfáltico para barrera de vapor, membrana impermeabilizante de betún modificado con armadura de poliéster, lámina geotextil separadora, aislamiento térmico de poliestireno extrusionado, lámina geotextil separadora y chino de machaqueo de 20mm.

IMPERMEABILIZACIONES:

Impermeabilización de cubiertas y terrazas mediante lámina asfáltica soldada y las solicitudes adicionales que pueda requerir el código técnico. Todo bajo cumplimiento de norma DB-HS vigente.

 AISLAMIENTOS:

Aislamiento térmico y acústico en cubierta mediante poliuretano extruido (XPS) en formación de pendiente. Aislamiento térmico y acústico en fachada mediante cámara de aire y lana de roca semirrígida. Además de los anteriores se realiza aislamiento acústico entre las estancias de la vivienda, incluyendo lana de roca en la tabiquería interior de la vivienda. Todo bajo cumplimiento de DB-HE y DB-HR vigentes.

FACHADAS

Formadas por hoja exterior de 14 cm. de bloque termoarcilla, embarrado de mortero hidrófugo, cámara de aire y sistema autoportante de placas de cartón yeso sobre base de estructura metálica de chapa galvanizada, con aislamiento térmico/acústico mediante lana de roca. Realizada según CTE-DB-HE Ahorro de energía y CTE-DB-HS Salubridad.

Separación entre viviendas de hoja interior de 14cm. de bloque de termoarcilla y hacia cada una de las viviendas embarrado de mortero hidrófugo, cámara de aire y sistema autoportante de placas de cartón yeso (15) sobre base de estructura metálica de chapa galvanizada, con aislamiento térmico/acústico mediante lana de roca. Realizada según CTE-DB-HE Ahorro de energía y CTE-DB-HS Salubridad.

Vende:

HAUS
627172003

Caparrós
627646574

Promueve
y construye:

Diseña:



PARTICIONES

Se realizarán mediante sistema autoportante de yeso laminado, con aislamiento acústico de lana de roca en su interior, considerando placas de yeso laminadas hidrófugas en los paramentos de cuartos húmedos. Realizada según las directrices de la normativa CTE DB-HE. Ahorro de energía, UNE 102040 IN, montaje de tabiquería de placas de yeso con estructura metálica.

CARPINTERÍA

EXTERIOR: Aluminio de alta calidad extrusionado, con rotura de puente térmico que cuenta con numerosos ensayos y certificados que la avalan y ofrecen los máximos estándares de seguridad y fiabilidad. Se dotará de aberturas de admisión de aire para ventilación. Acristalamiento termoacústico.

INTERIOR: Puerta de entrada de seguridad de chapa galvanizada lacada. Puertas de paso interior en madera de hojas lisas y manillas de aluminio lacado.

SOLADOS Y ALICATADOS

La solería se realizará con baldosas de gres porcelánico rectificado, con rodapie del mismo material en toda la vivienda y gres antideslizante en baños.

La tabiquería de baños y cocina se alicatarán con azulejo de gran formato.

La escalera se realizará con huella y tabica del mismo material.

TECHOS

La vivienda contará con falso techo autoportante de yeso laminado en toda la vivienda.

ACABADOS EXTERIORES

Las paredes exteriores irán enfoscadas con monocapa hidrófugo y aplacado de piedra natural en la zona delimitada.

PINTURAS

Pintura plástica lisa en paredes y techos interiores.

Vende:

MEDITERRANEAN
HAUS
627172003

Caparrós
627646574

Promueve
y construye:



Diseña:



CLIMATIZACIÓN

Preinstalación de climatización mediante sistema frío-calor por conductos en cada una de las plantas.

FONTANERÍA, SANEAMIENTO Y SANITARIOS

La distribución, sanitarios, griferías y mobiliario de baños y aseos se ha realizado con el apoyo de diseñadores de interiores, para que no sea una suma de piezas o elementos, sino un espacio pensado en su conjunto.

La instalación de fontanería se realizará con tubería de polietileno reticulado, así como la de agua caliente será calorifugada.

La producción de agua caliente sanitaria se realizará mediante Aerotermia con depósito de 150 l.

El saneamiento interior de la vivienda se realizará con PVC Acústico.

La selección de Grifería y Sanitarios será de primera calidad, a seleccionar sobre las opciones dadas por el promotor, así como los cuartos de baño contarán con mampara de vidrio fija, sin puertas y muebles de lavabo en cada uno de ellos.

ELECTRICIDAD

Red eléctrica prevista en función de la potencia instalada, con mecanismos de primera calidad con carcasa en blanco o similar. Puntos de teléfono y red en todos los dormitorios, salón y cocina. Instalación de videoportero.

Preinstalación con tubo corrugado para futura electrificación total de la casa con placas solares fotovoltaicas.

VALLADO EXTERIOR Y CERRAJERÍA

Fábrica de bloque de hormigón enfoscada con mortero pintada de color blanco con altura 60 cm. Desde esta altura, hasta una altura de 2.00 m vallado metálico según diseño.

En los lindes con otras parcelas, se dispondrá muro de bloque split blanco liso, con altura de 1.80 m.

La barandilla interior de la escalera se realizará en acero lacado según diseño.

PARCELA

En la parcela se incluirá la realización de dos jardineras, según planimetría y el resto de la parcela irá terminada en grava.

Vende:

HAUS
627172003

Caparrós
627646574

Promueve
y construye:



Diseña:



INTERIORISMO Y PERSONALIZACIÓN

El conjunto de viviendas NOVA Vera ha sido concebido incorporando criterios de diseño interior desde su origen, integrando arquitectura, materialidad y soluciones de equipamiento con el objetivo de ofrecer espacios coherentes, funcionales y equilibrados.

Con el fin de facilitar la personalización de cada vivienda sin perder la calidad y unidad del proyecto, se establece un Programa de Interiorismo dirigido por PARALELA TALLER CREATIVO S.L., estudio responsable del diseño del conjunto.

La adhesión al programa tendrá carácter voluntario y permitirá al comprador definir determinados elementos de la vivienda dentro de las opciones, criterios técnicos, plazos y condiciones establecidos por la promoción.

La contratación del Programa de Interiorismo implicará que los elementos incluidos en su alcance sean definidos, coordinados, gestionados y suministrados a través de PARALELA TALLER CREATIVO S.L. o de proveedores homologados, con el objetivo de garantizar la coherencia estética, técnica y funcional del conjunto.

Cualquier modificación solicitada por el comprador durante la fase de obra deberá ser previamente analizada, valorada económicamente y aceptada por escrito antes de su ejecución.

El programa de interiorismo se centra en aquellos elementos clave que definen el uso y carácter de la vivienda:

COCINA: Se acompañará al cliente en la definición de la cocina, ajustando la distribución y el mobiliario para adaptarlos a sus necesidades. Se asesorará en la elección de acabados y se coordinará la integración de electrodomésticos, garantizando un conjunto funcional y ordenado.

BAÑOS: Los baños se definirán de forma conjunta, asesorando en la elección de mobiliario, griferías, sanitarios y revestimientos dentro de las opciones previstas. Se optimizará la organización para mejorar su uso y coherencia.

ARMARIOS Y ALMACENAJE: Se adaptarán los armarios previstos a las necesidades del usuario, definiendo su distribución interior y acabados, con soluciones funcionales e integradas en la vivienda.

MOBILIARIO DECORATIVO: Se podrá completar la vivienda mediante asesoramiento en mobiliario, iluminación y textiles, coordinando su selección para garantizar una integración coherente en el conjunto.

EXTERIOR: Se acompañará al cliente en la definición de los espacios exteriores, incluyendo pavimentos, zonas ajardinadas, elementos de sombra y mobiliario. Se asesorará en la selección de materiales y soluciones que aseguren continuidad con el interior. La definición completa se desarrollará durante el proceso de interiorismo, adaptándose a cada usuario.

Vende:

MEDITERRANEAN
HAUS
627172003

Caparrós
627646574

Promueve
y construye:




Diseña:



El mobiliario y jardinería representados en esta memoria de calidades y en el resto de documentación comercial, es figurativo y no vinculante. Los materiales y de calidades están sujetos a la disponibilidad por parte del fabricante. Caso contrario serán sustituidos por calidades de análogos características. Todas las imágenes son figurativas y no vinculantes.

NOVA VERA

Dúplex adosados de 4 dormitorios
con parcela independiente

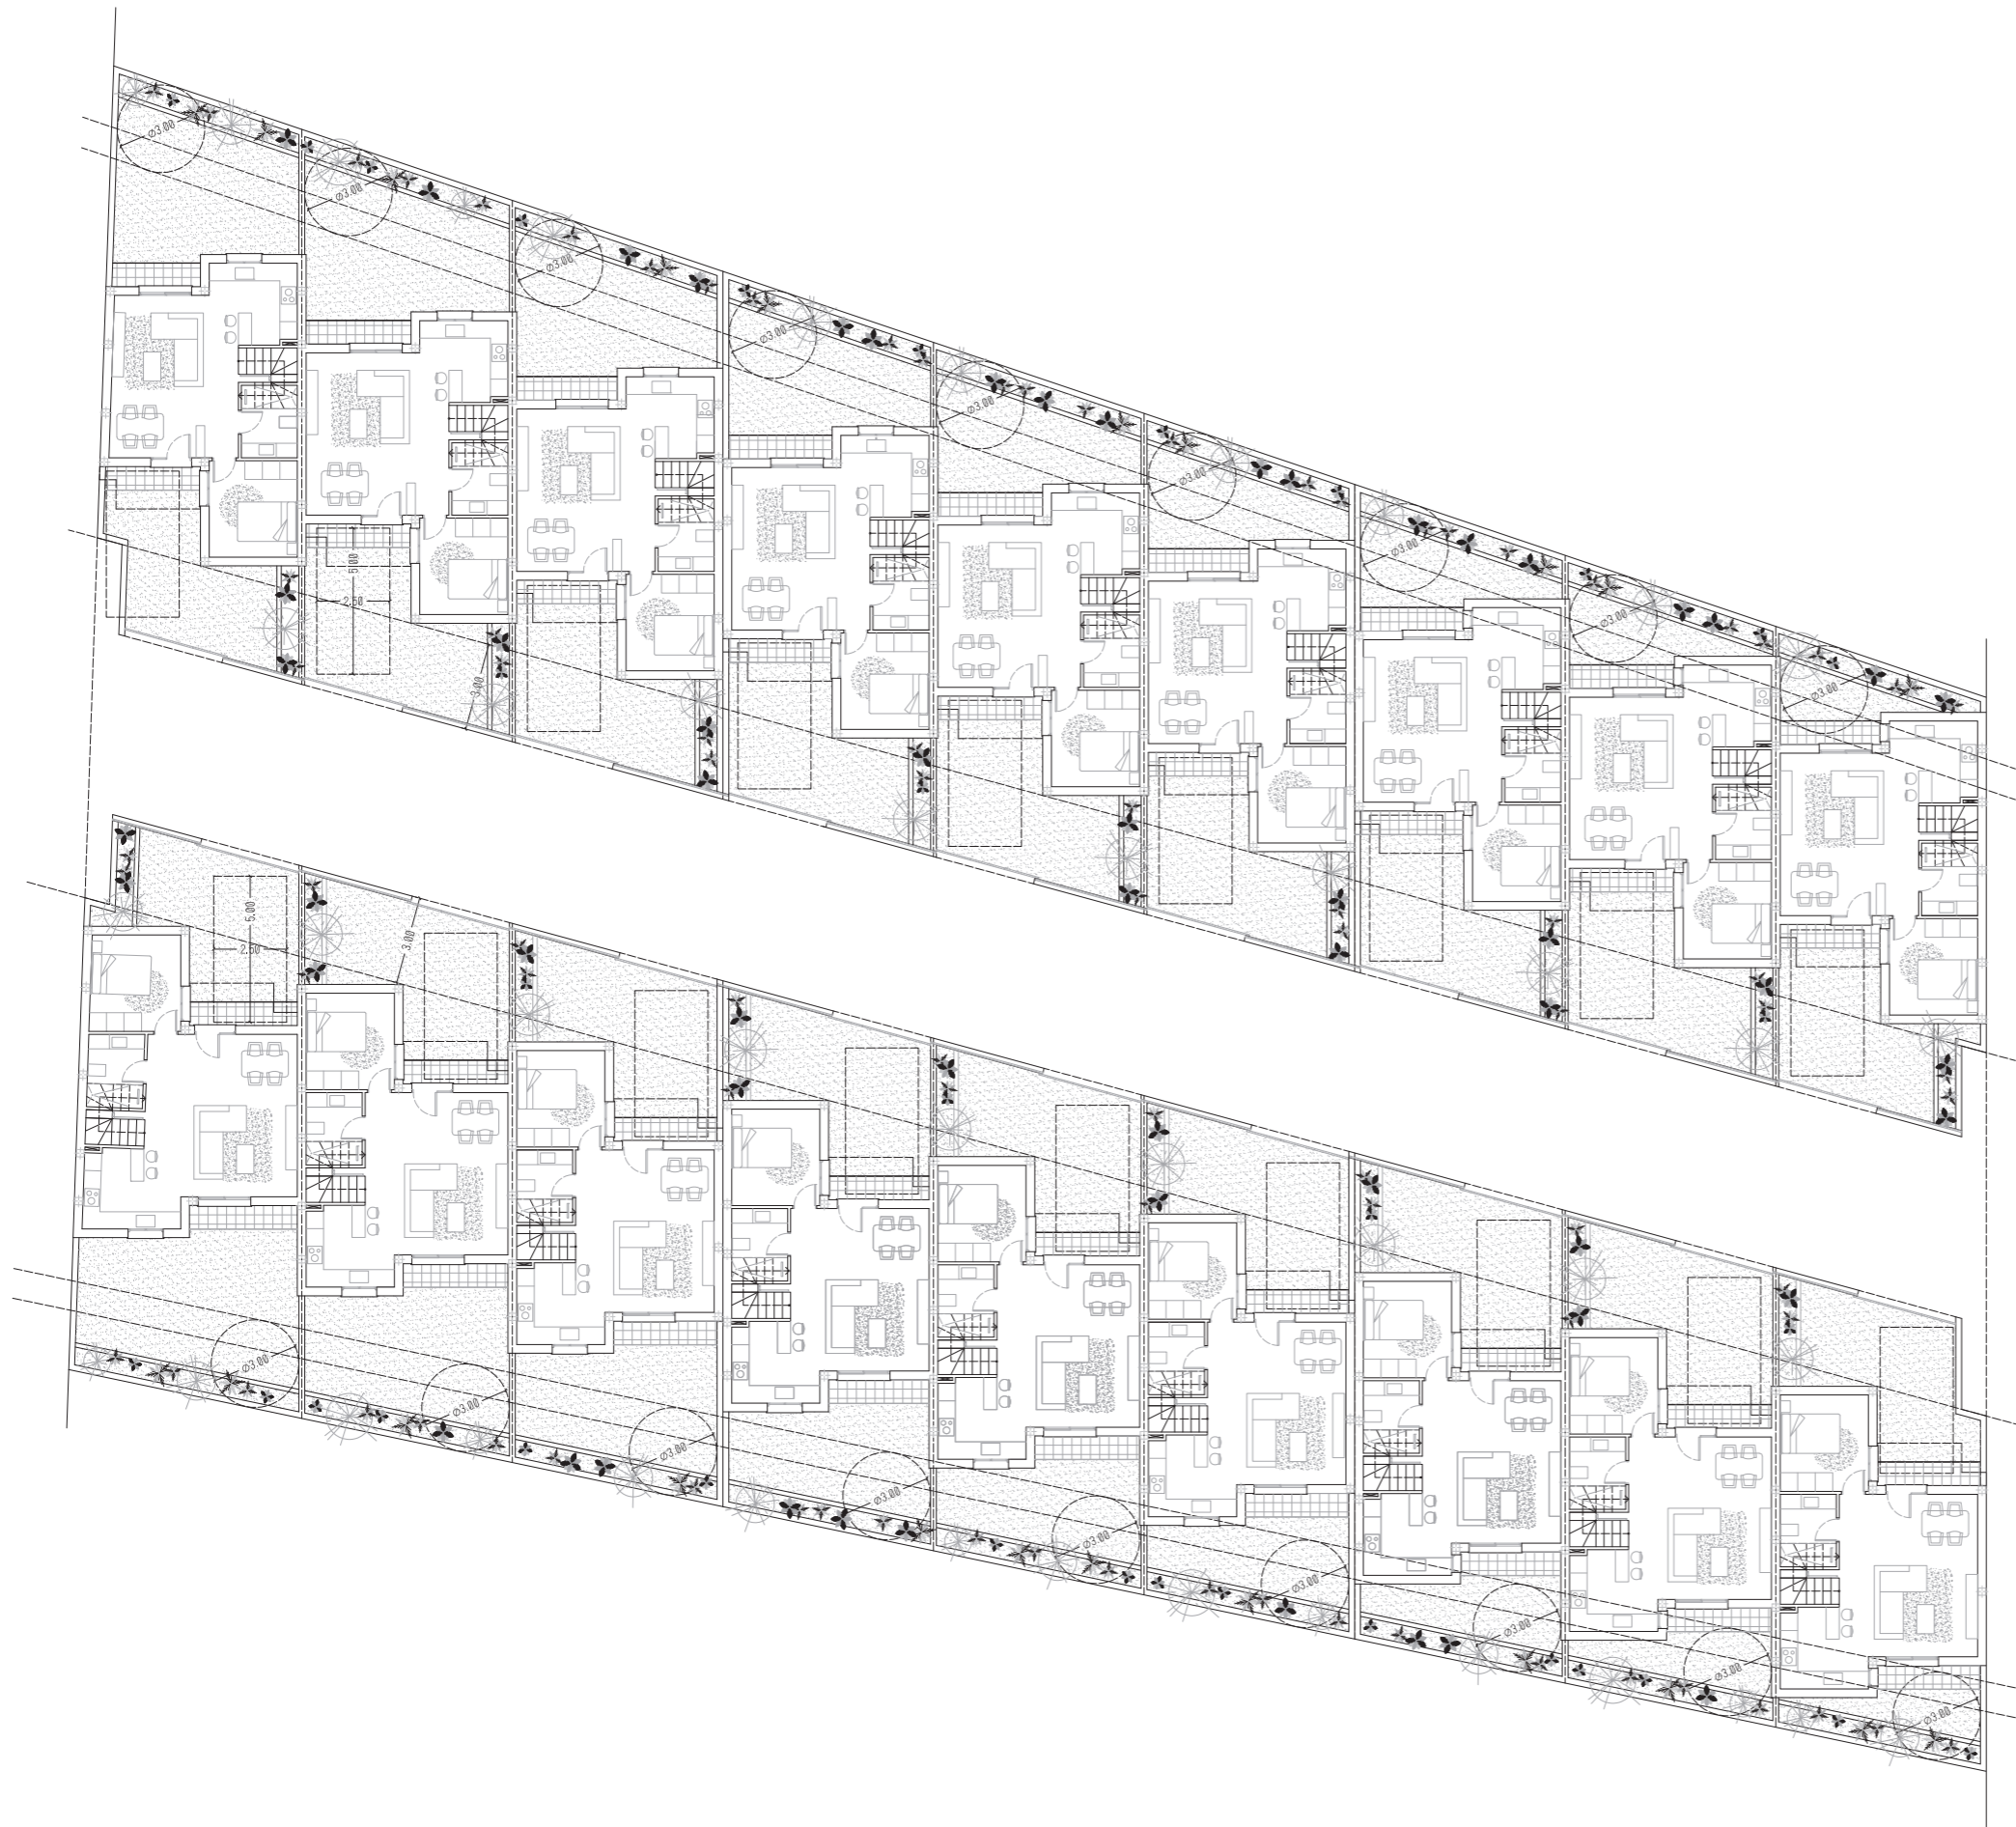

CUADRO SUPERFICIES

Parcela EP 01.01	127.51 m ²
Parcela EP 01.02	135.30 m ²
Parcela EP 01.03	131.94 m ²
Parcela EP 01.04	128.58 m ²
Parcela EP 01.05	125.22 m ²
Parcela EP 01.06	121.86 m ²
Parcela EP 01.07	118.51 m ²
Parcela EP 01.08	115.15 m ²
Parcela EP 01.09	109.15 m ²
Parcela EP 01.10	143.85 m ²
Parcela EP 01.11	134.70 m ²
Parcela EP 01.12	131.43 m ²
Parcela EP 01.13	128.15 m ²
Parcela EP 01.14	124.87 m ²
Parcela EP 01.15	121.59 m ²
Parcela EP 01.16	118.31 m ²
Parcela EP 01.17	115.03 m ²
Parcela EP 01.18	109.11 m ²
Vial interior	414.09 m ²

TOTAL PARCELA **2545.24 m²**

Vende:

MEDITERRANEA
HAUS
627172003

Caparrós
627646574

Promueve
y construye:



Diseña:




Escala 1:75 0.00 0.75 1.50 2.25 3.00 3.75

B.00.00

El mobiliario y jardinería representados en esta memoria de calidades y en el resto de documentación comercial, es figurativo y no vinculante. Los materiales y de calidades están sujetos a la disponibilidad por parte del fabricante. Caso contrario serán sustituidos por calidades de análogos características. Todas las imágenes son figurativas y no vinculantes.

NOVA VERA

Dúplex adosados de 4 dormitorios
con parcela independiente

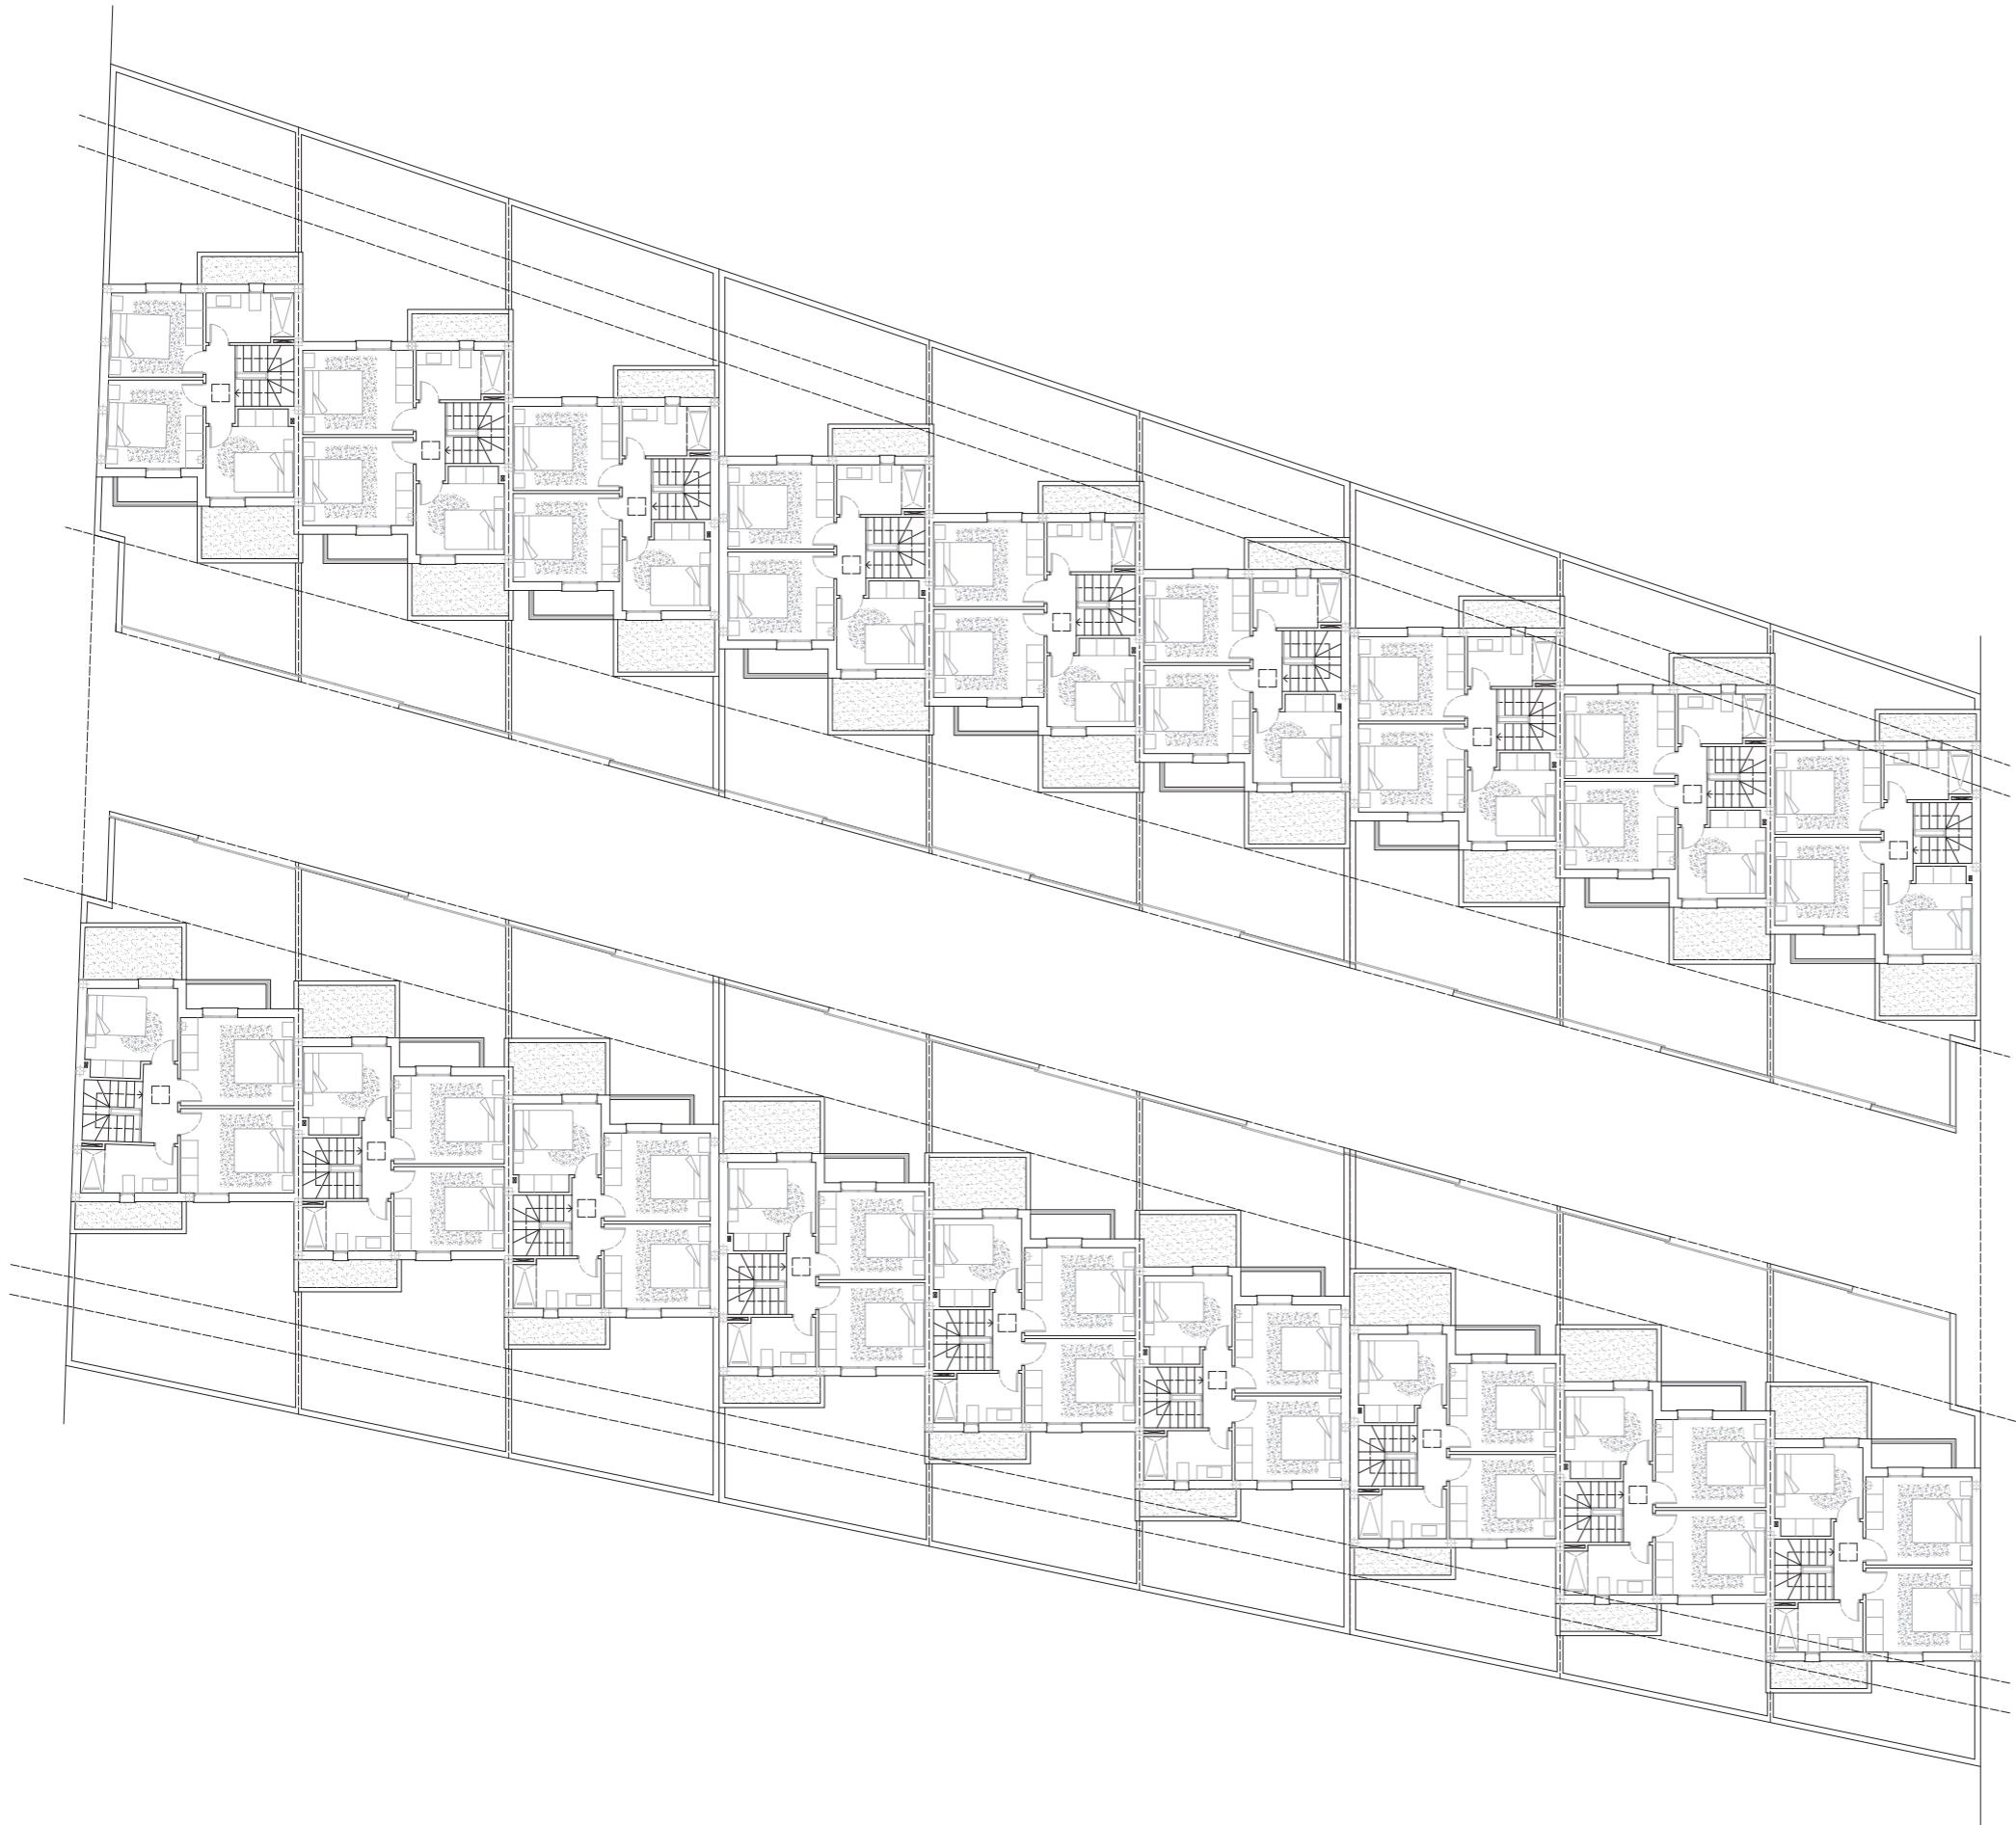

Vende:

MEDITERRANEA
HAUS
627172003

Caparrós
627646574

Promueve
y construye:




Diseña:



Escala 1:75 0.00 0.75 1.50 2.25 3.00 3.75

B.00.01

El mobiliario y jardinería representados en esta memoria de calidades y en el resto de documentación comercial, es figurativo y no vinculante. Los materiales y de calidades están sujetos a la disponibilidad por parte del fabricante. Caso contrario serán sustituidos por calidades de análogos características. Todas las imágenes son figurativas y no vinculantes.

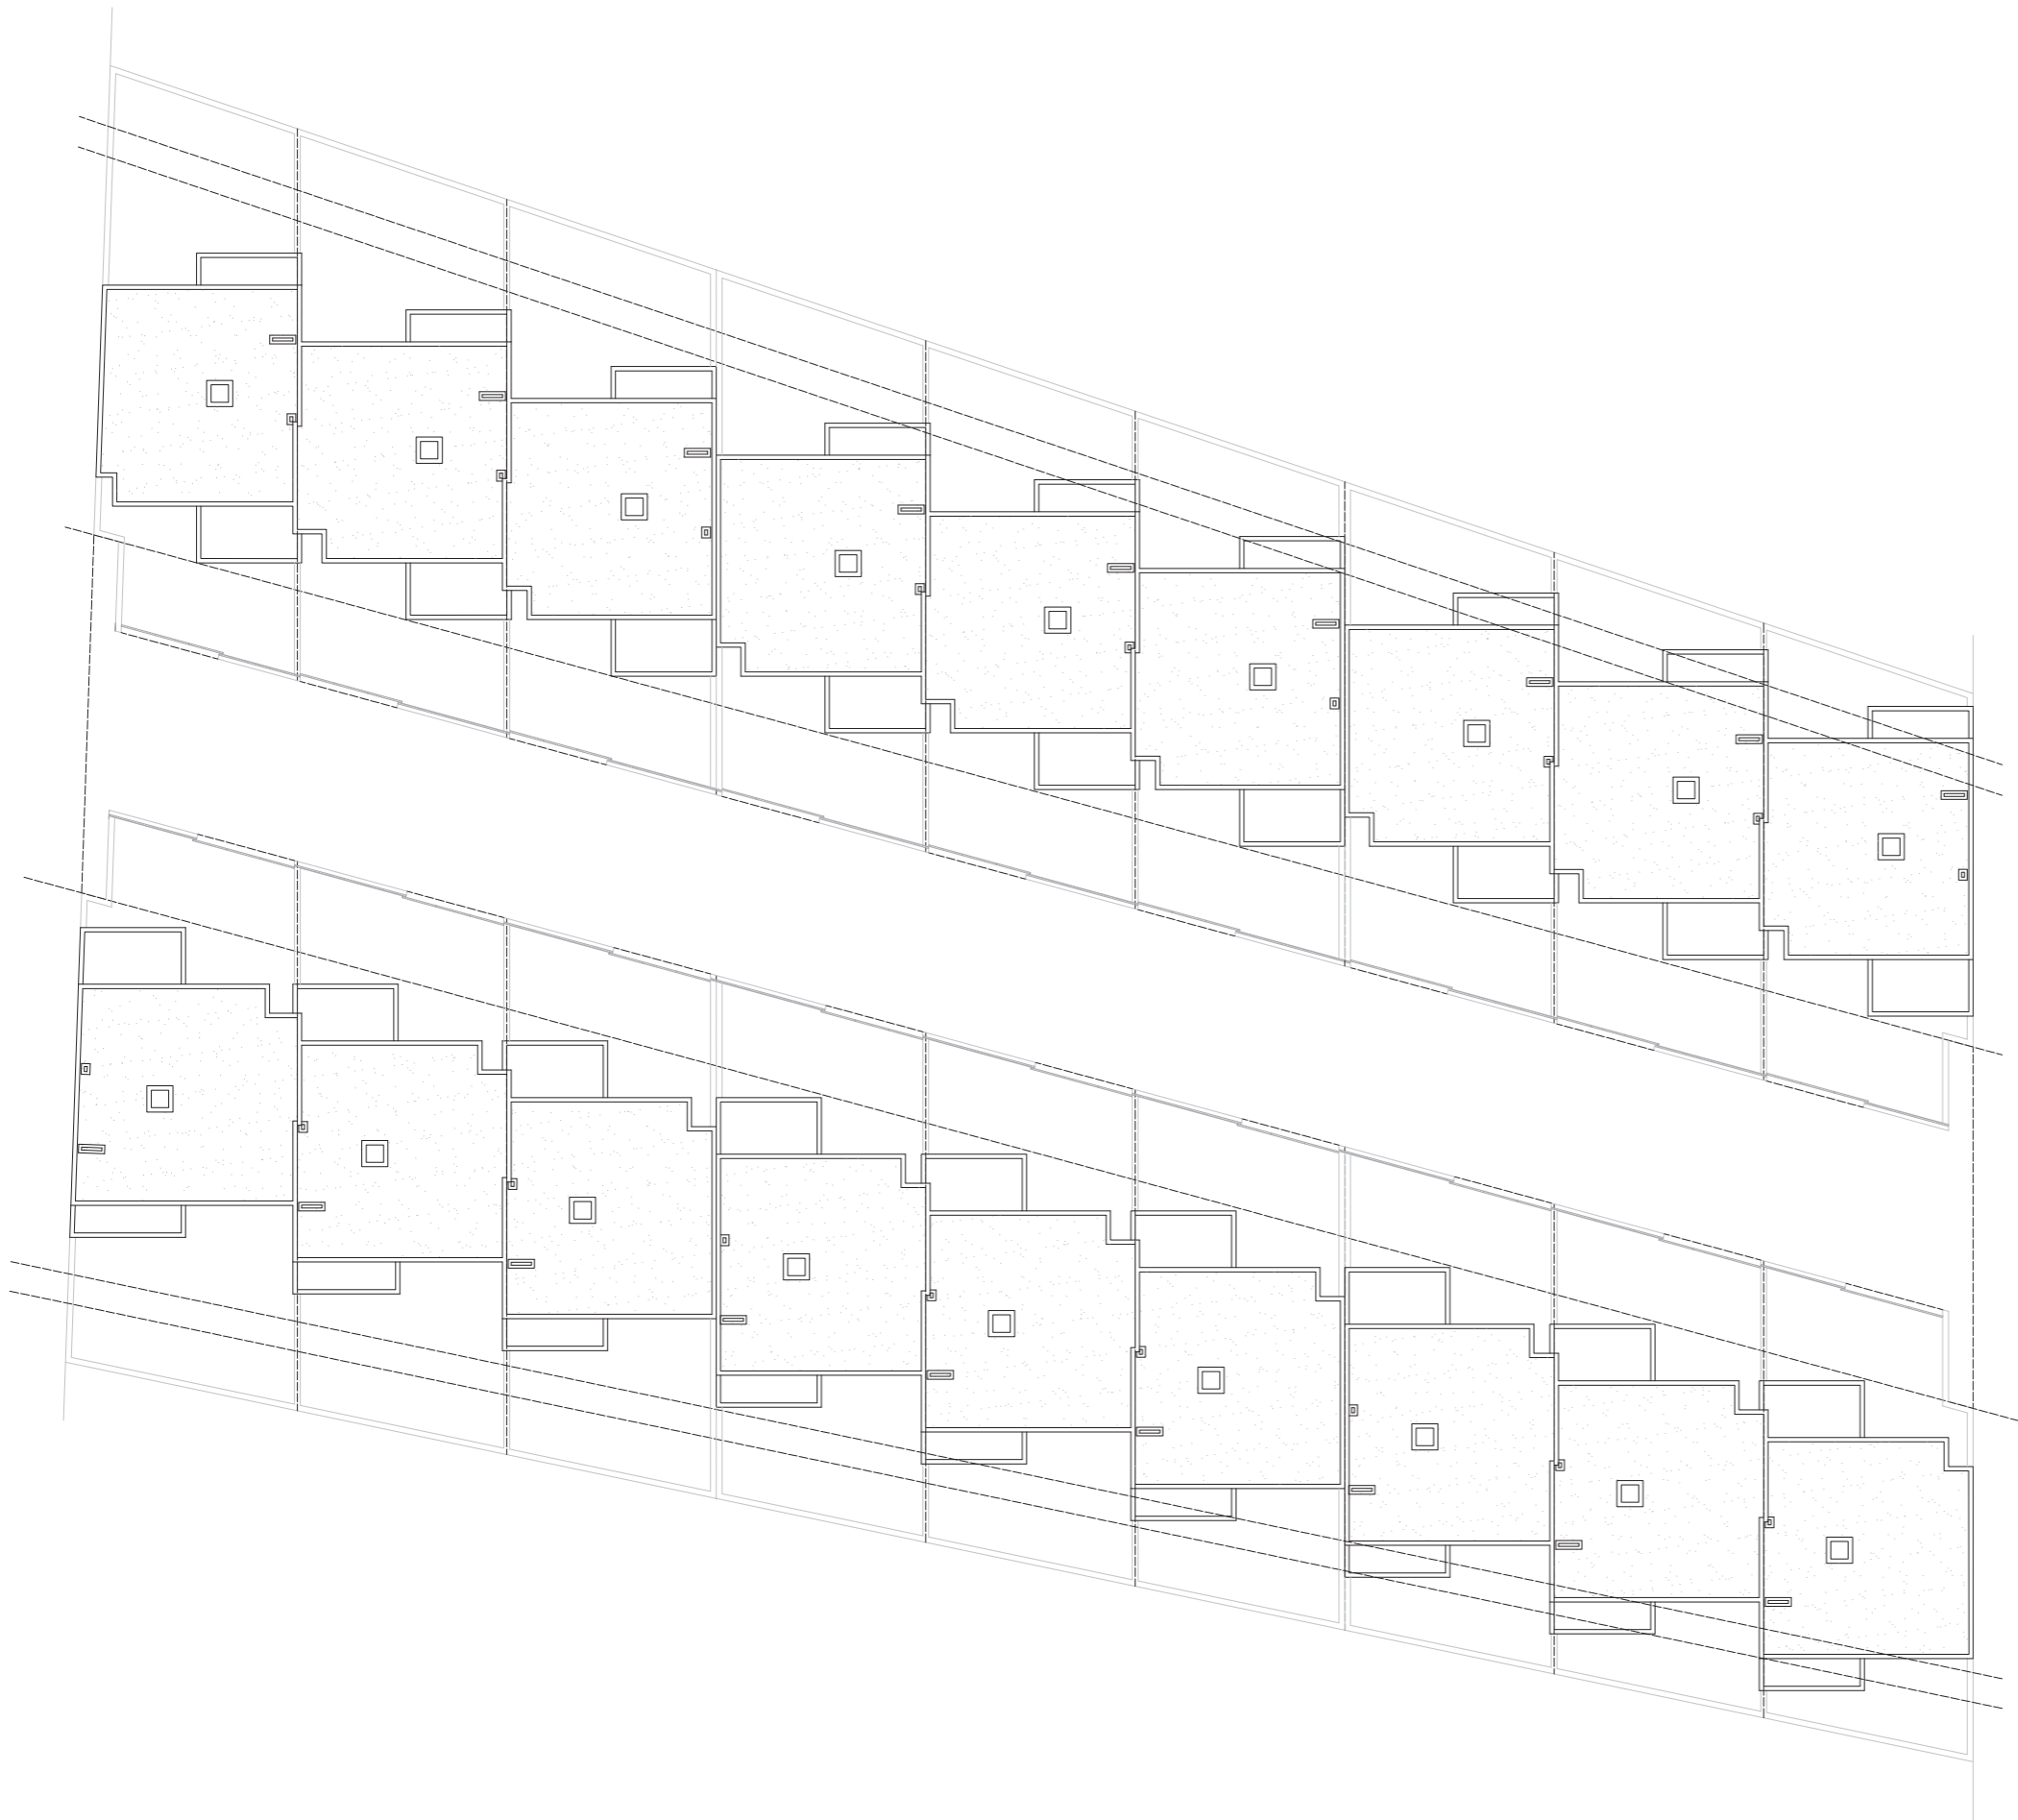

NOVA VERA

Dúplex adosados de 4 dormitorios
con parcela independiente

Vende:

MEDITERRANEA
HAUS
627172003

Caparrós
627646574

Promueve
y construye:



Diseña:



Escala 1:75 0.00 0.75 1.50 2.25 3.00 3.75

B.00.02

NOVA VERA


Dúplex adosados de 4 dormitorios
con parcela independiente




Fachada Principal 01-09 desde Vial Interior



Fachada Principal 10-18 desde Vial Interior

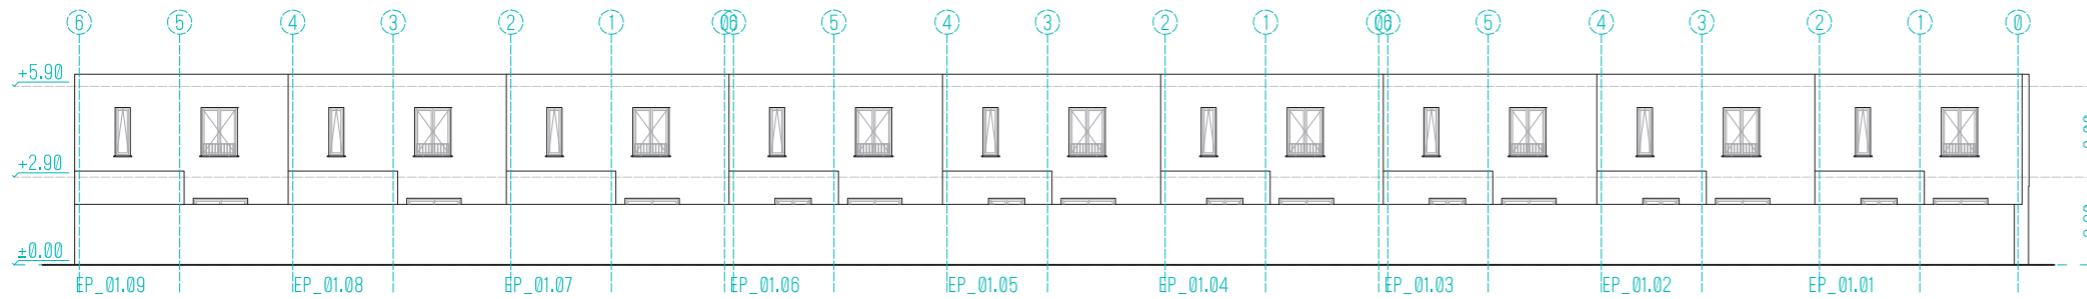

Fachada Posterior 01-09 desde Exterior de la Parcela

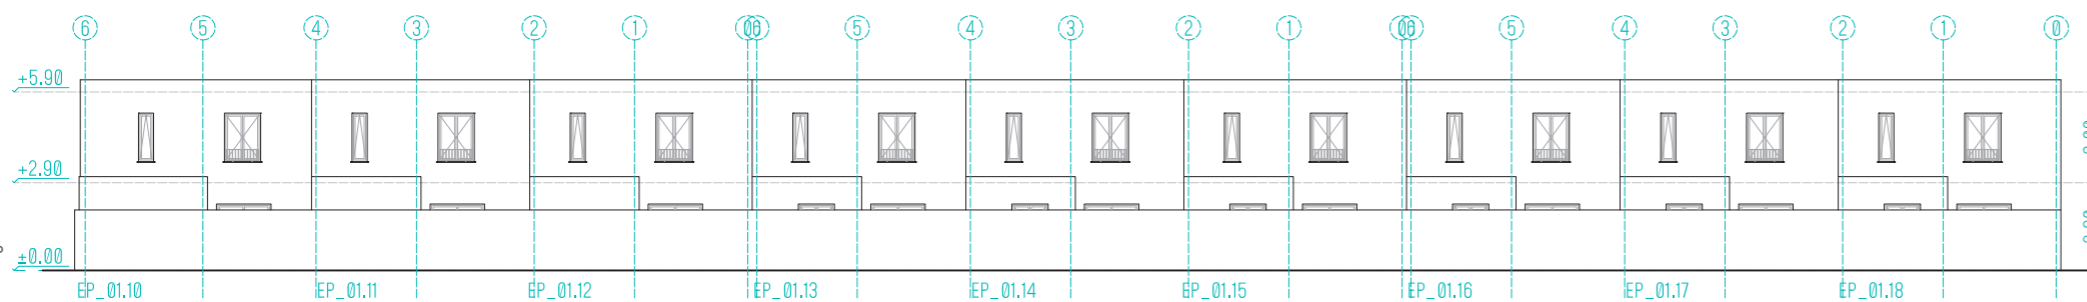

Fachada Posterior 10-18 desde Exterior de la Parcela

El mobiliario y jardinería representados en esta memoria de calidades y en el resto de documentación comercial, es figurativo y no vinculante. Los materiales y de calidades están sujetos a la disponibilidad por parte del fabricante. Caso contrario serán sustituidos por calidades de análogos características. Todas las imágenes son figurativas y no vinculantes.

Vende:

MEDITERRANEA
HAUS
627172003

Caparrós
627646574

Promueve
y construye:

PARRA
obra

Diseña:



Escala 1:75 0.00 0.75 1.50 2.25 3.00 3.75

B.00.03

NOVA VERA


Dúplex adosados de 4 dormitorios
con parcela independiente




Fachada Principal 01-09 desde Interior de las Parcelas



Fachada Principal 10-18 desde Interior de las Parcelas

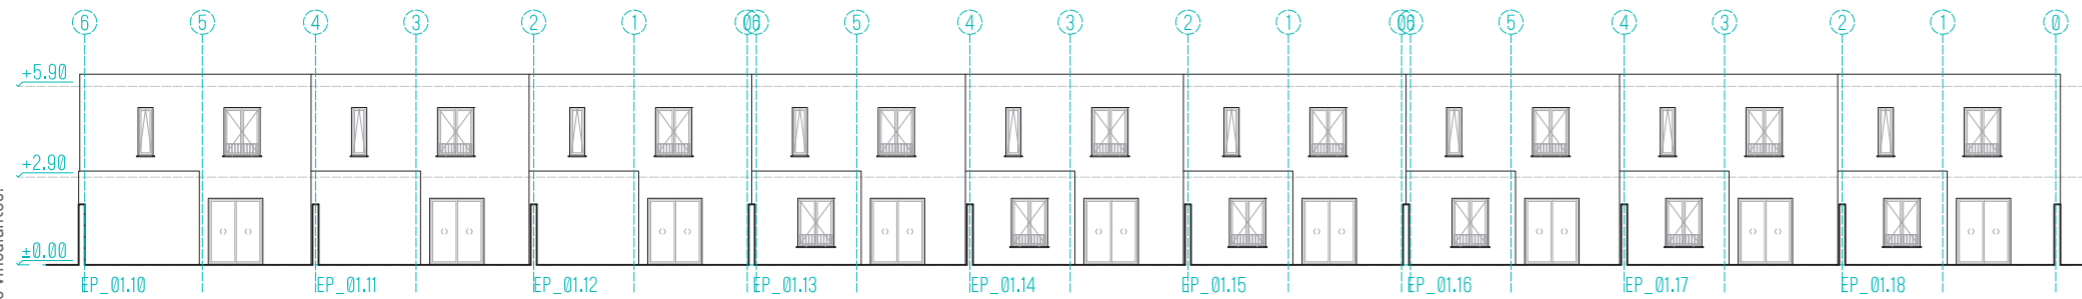

Fachada Posterior 01-09 desde Interior de las Parcelas

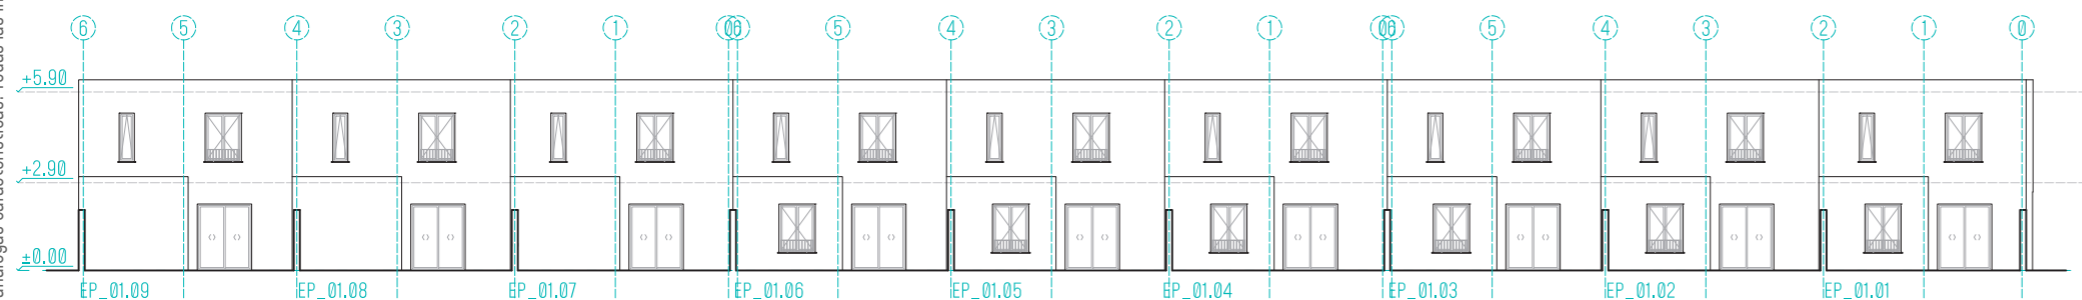

Fachada Posterior 10-18 desde Interior de las Parcelas

El mobiliario y jardinería representados en esta memoria de calidades y en el resto de documentación comercial, es figurativo y no vinculante. Los materiales y de calidades están sujetos a la disponibilidad por parte del fabricante. Caso contrario serán sustituidos por calidades de análogos características. Todas las imágenes son figurativas y no vinculantes.

Vende:

MEDITERRANEA
HAUS
627172003

Caparrós
627646574

Promueve
y construye:



Diseña:




Escala 1:75 0.00 0.75 1.50 2.25 3.00 3.75

B.00.04


El mobiliario y jardinería representados en esta memoria de calidades y en el resto de documentación comercial, es figurativo y no vinculante. Los materiales y de calidades están sujetos a la disponibilidad por parte del fabricante. Caso contrario serán sustituidos por calidades de análogos características. Todas las imágenes son figurativas y no vinculantes.

NOVA VERA

Dúplex adosados de 4 dormitorios
con parcela independiente

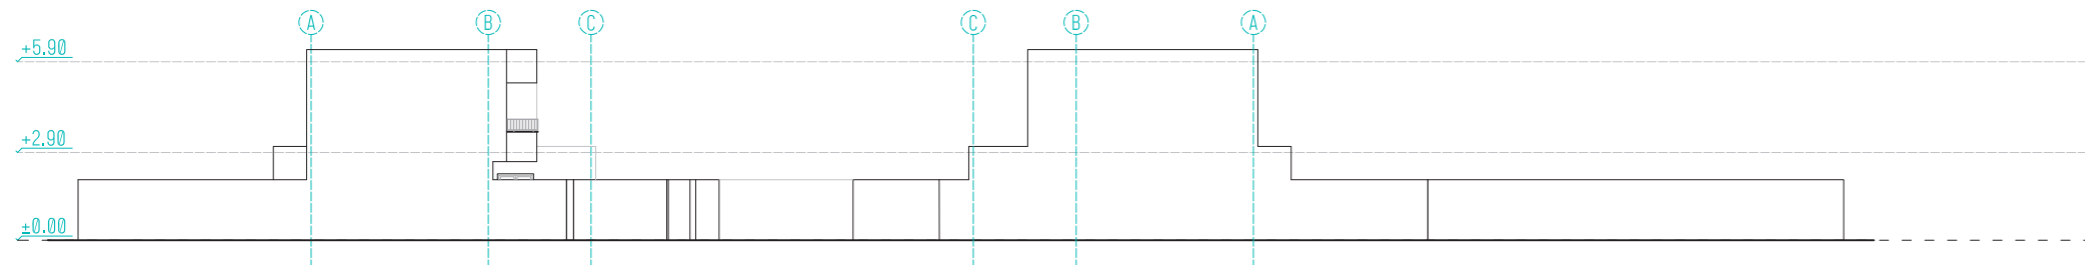

Fachada Oeste desde Exterior de la Parcela

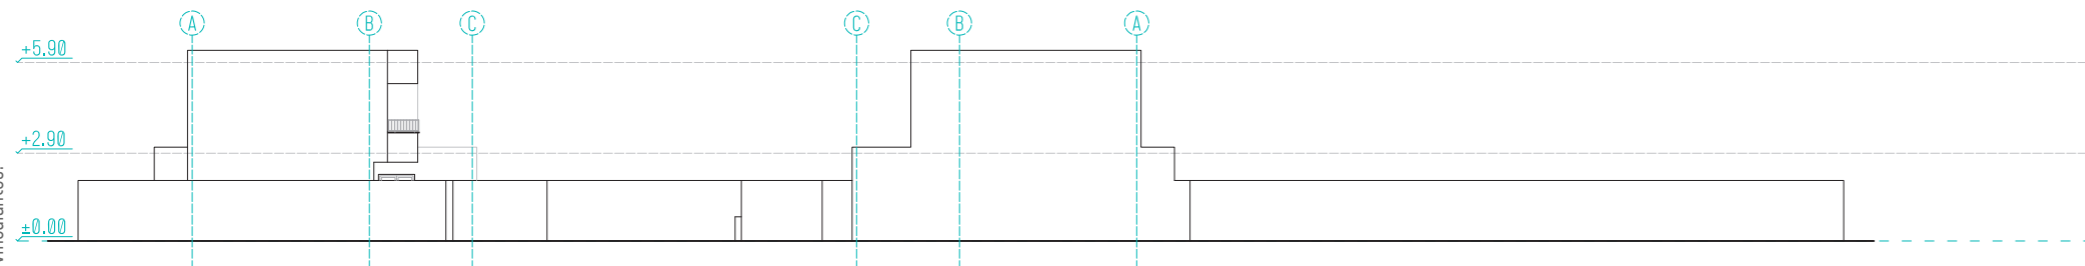

Fachada Este desde Exterior de la Parcela

Vende:

MEDITERRANEA
HAUS
627172003

Caparrós
627646574

Promueve
y construye:





Diseña:



Escala 1:75 0.00 0.75 1.50 2.25 3.00 3.75

B.00.05


El mobiliario y jardinería representados en esta memoria de calidades y en el resto de documentación comercial, es figurativo y no vinculante. Los materiales y de calidades están sujetos a la disponibilidad por parte del fabricante. Caso contrario serán sustituidos por calidades de análogos características. Todas las imágenes son figurativas y no vinculantes.

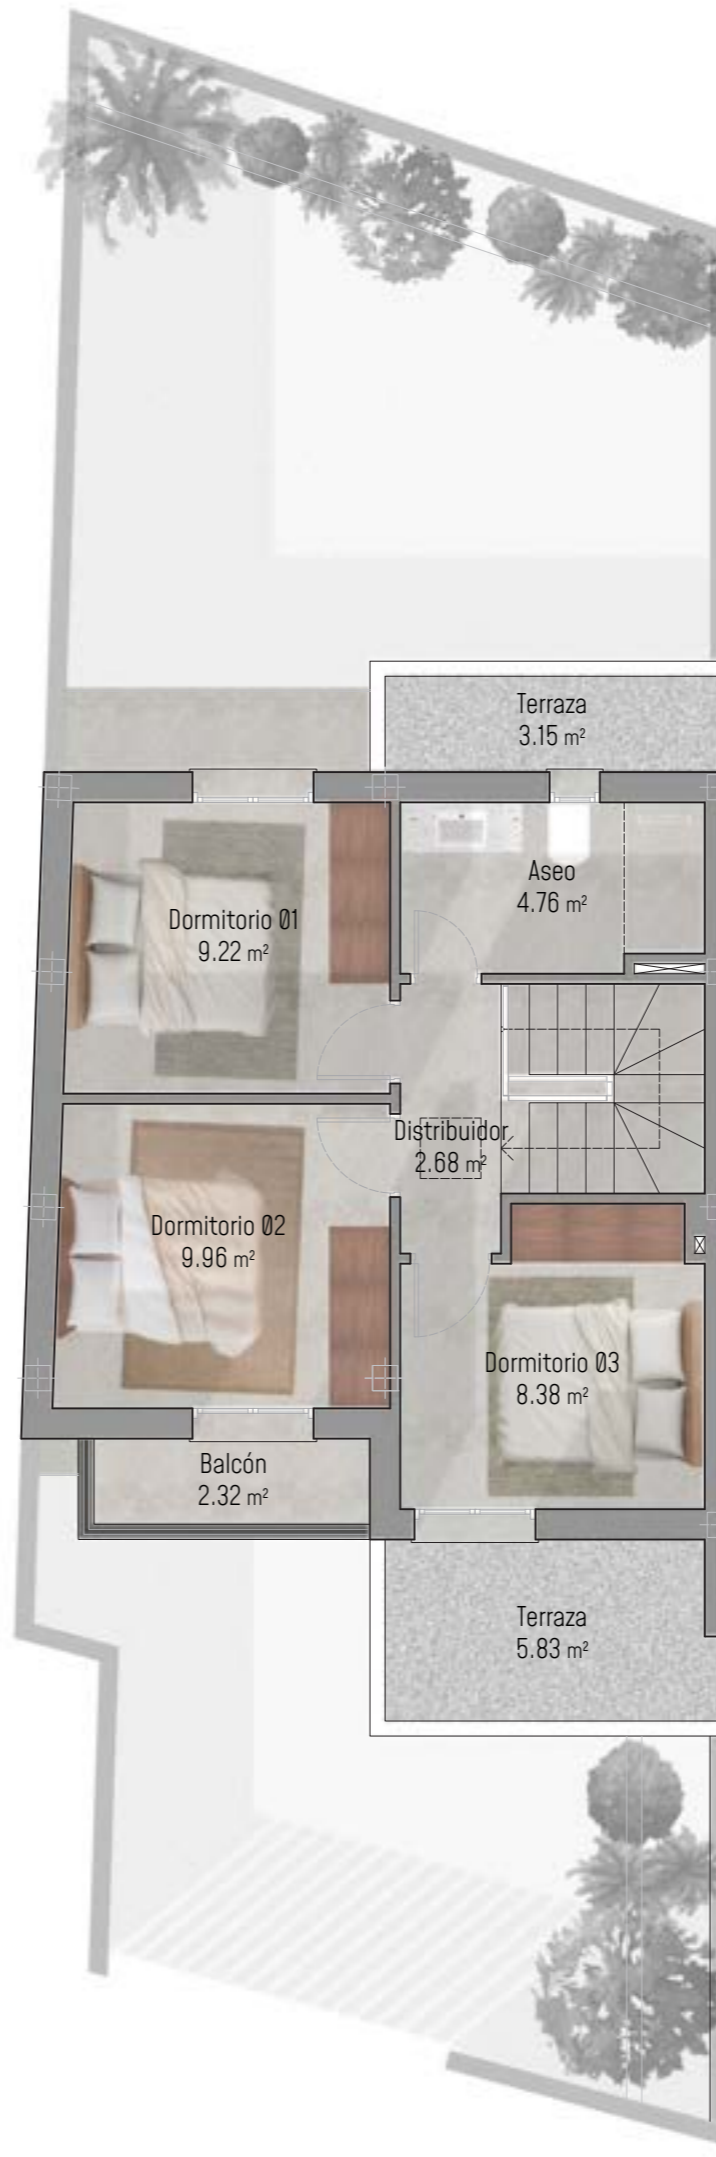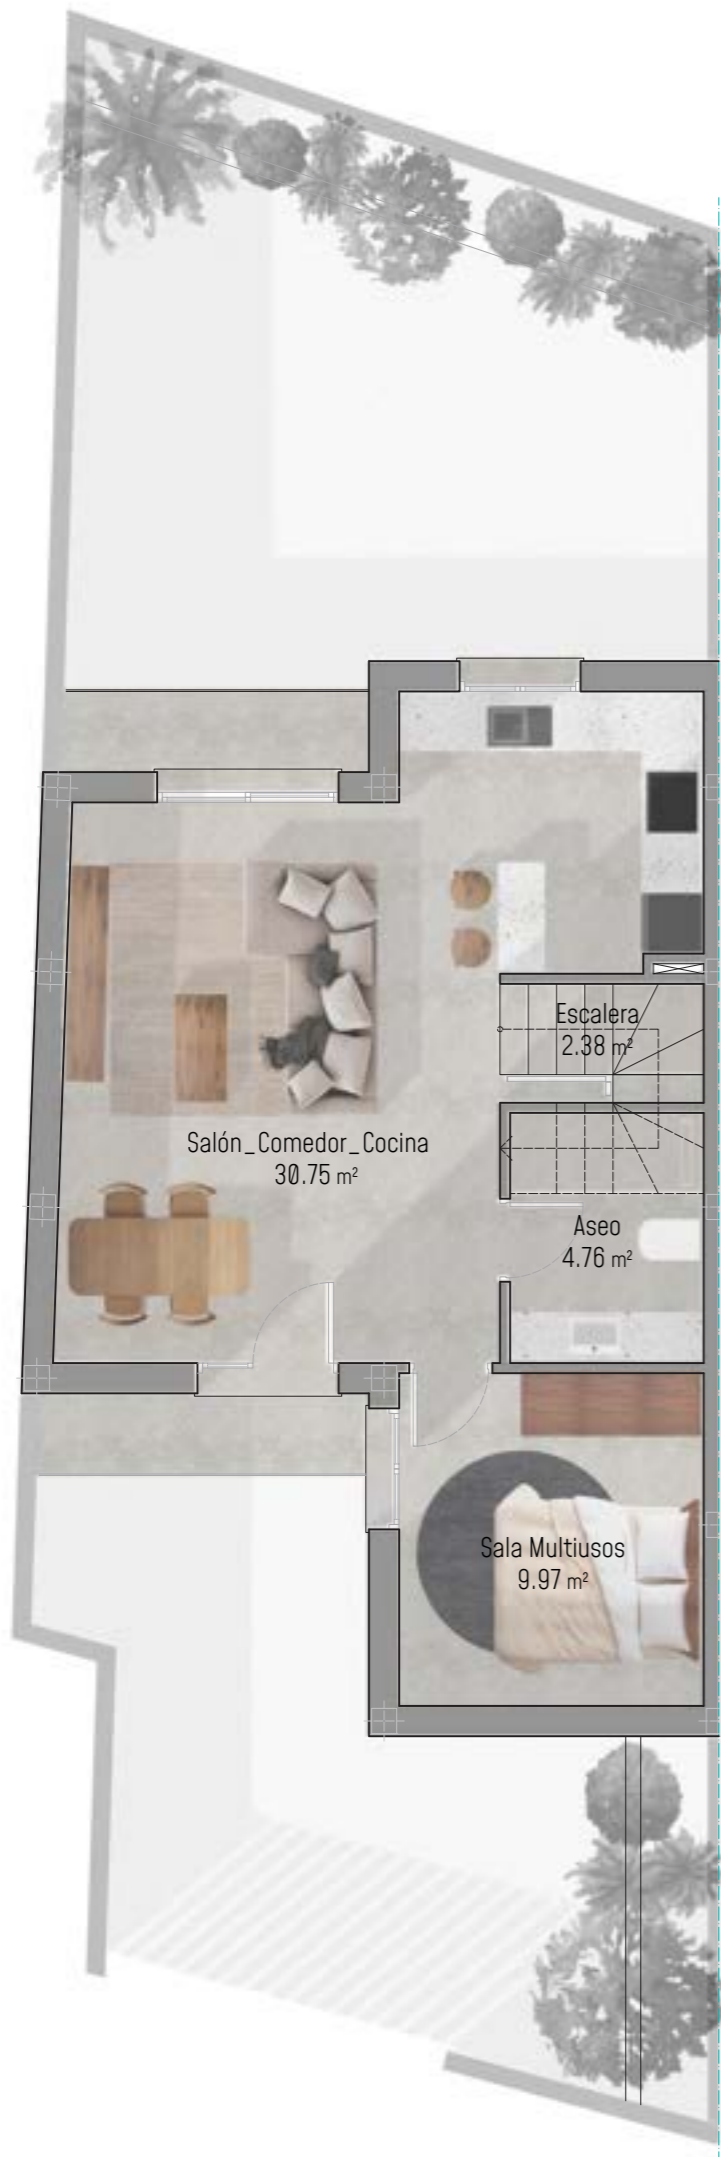

NOVA VERA

Dúplex adosados de 4 dormitorios
con parcela independiente

CUADRO SUPERFICIES	S. ÚTIL	S. CONST
PLANTA BAJA		
salón_comedor_cocina	30.75 m ²	
sala multiusos	9.97 m ²	
aseo	4.76 m ²	
escalera	2.38 m ²	
	47.86 m²	63.25 m²
porche	4.74 m ²	
PLANTA PRIMERA		
escalera	4.20 m ²	
distribuidor	2.68 m ²	
dormitorio 01	9.22 m ²	
dormitorio 02	9.96 m ²	
dormitorio 03	8.38 m ²	
baño	4.97 m ²	
	39.41 m²	51.70 m²
balcón	2.32 m ²	
PLANTA CUBIERTA		
	47.44 m ²	51.70 m ²
TOTAL	87.27 m²	114.95 m²

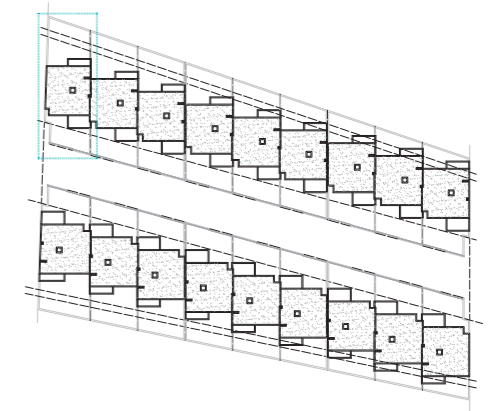

Vende:

MEDITERRANEA
HAUS
627172003

Caparrós
627646574

Promueve
y construye:





Diseña:



Escala 1:75 0.00 0.75 1.50 2.25 3.00 3.75

B.01.01


El mobiliario y jardinería representados en esta memoria de calidades y en el resto de documentación comercial, es figurativo y no vinculante. Los materiales y de calidades están sujetos a la disponibilidad por parte del fabricante. Caso contrario serán sustituidos por calidades de análogos características. Todas las imágenes son figurativas y no vinculantes.

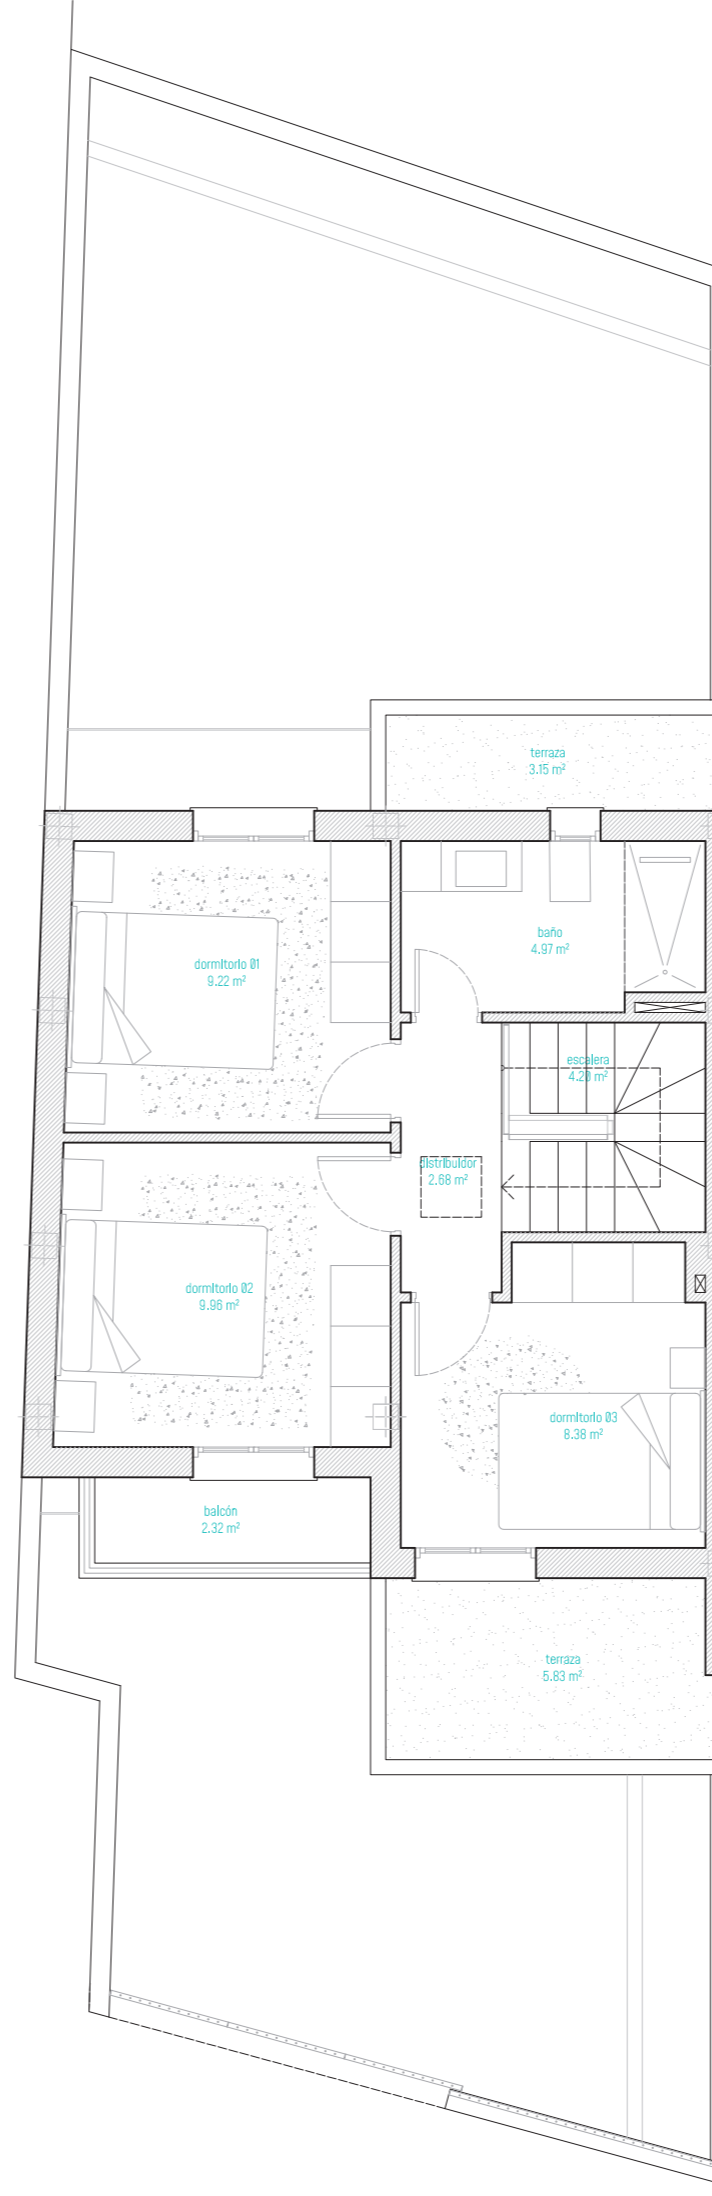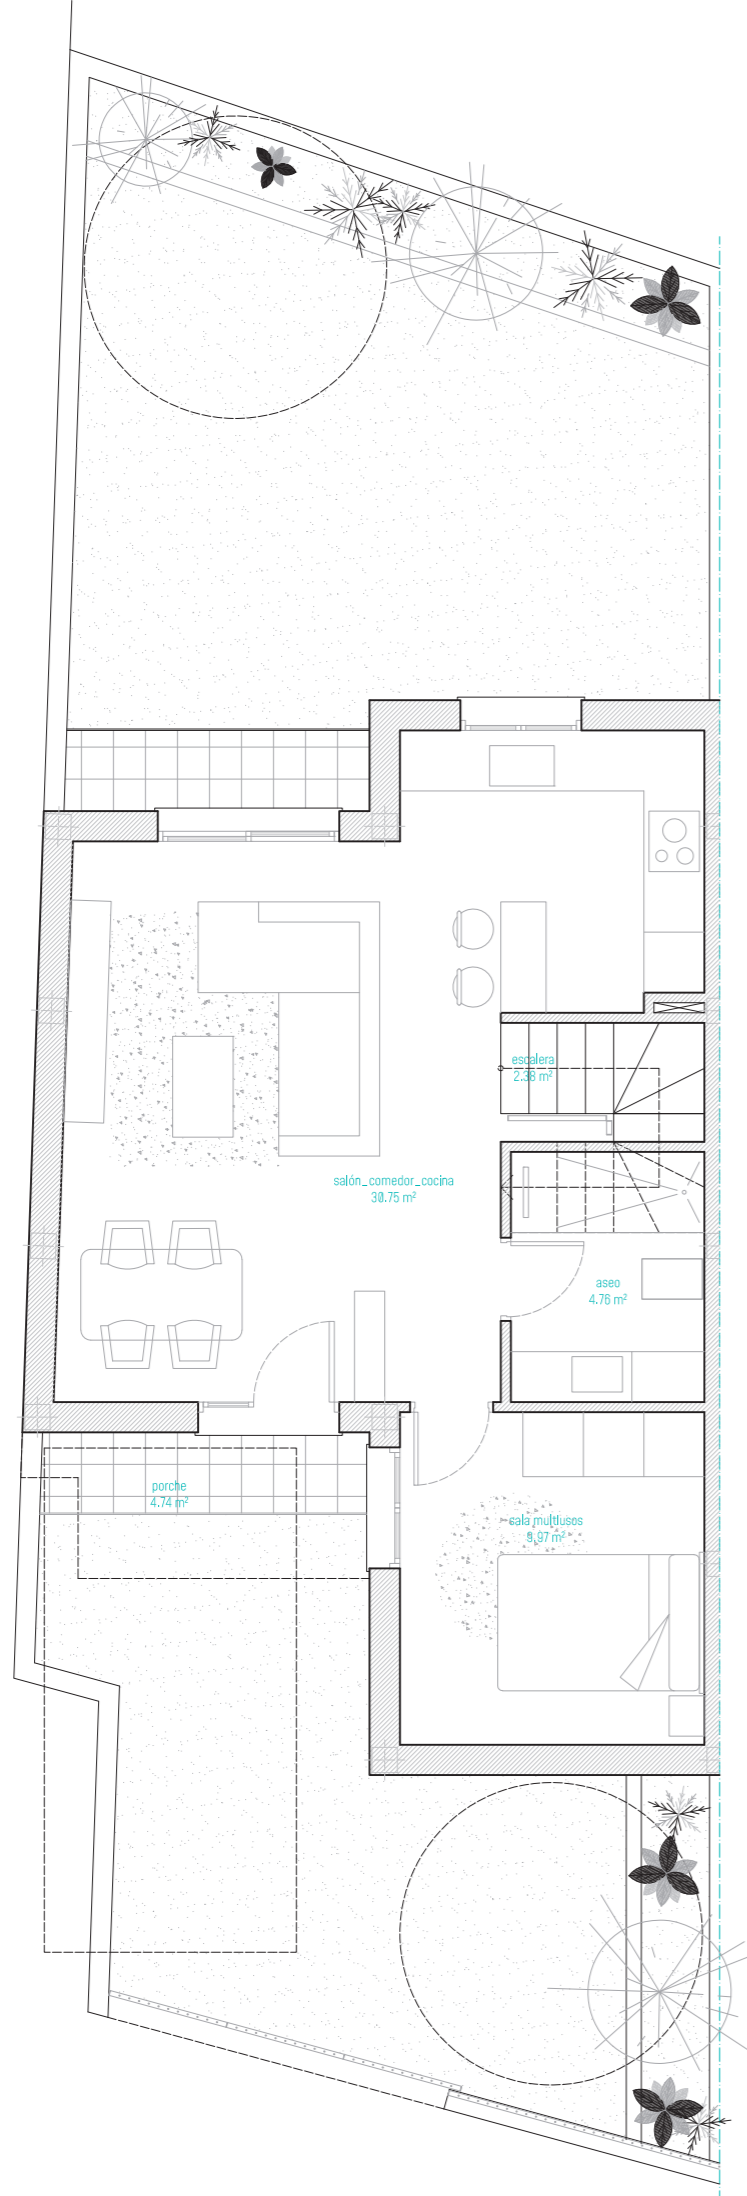

NOVA VERA

Dúplex adosados de 4 dormitorios
con parcela independiente

CUADRO SUPERFICIES	S. ÚTIL	S. CONST
PLANTA BAJA		
salón_comedor_cocina	30.75 m ²	
sala multusos	9.97 m ²	
aseo	4.76 m ²	
escalera	2.38 m ²	
	47.86 m²	63.25 m²
porche	4.74 m ²	
PLANTA PRIMERA		
escalera	4.20 m ²	
distribuidor	2.68 m ²	
dormitorio 01	9.22 m ²	
dormitorio 02	9.96 m ²	
dormitorio 03	8.38 m ²	
baño	4.97 m ²	
	39.41 m²	51.70 m²
balcón	2.32 m ²	
PLANTA CUBIERTA	47.44 m²	51.70 m²
TOTAL	87.27 m²	114.95 m²

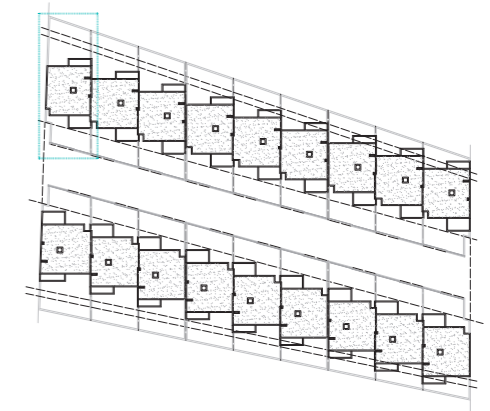

Vende:

MEDITERRANEA
HAUS
627172003

Caparrós
627646574

Promueve
y construye:





Diseña:



Escala 1:75 0.00 0.75 1.50 2.25 3.00 3.75

B.01.02


El mobiliario y jardinería representados en esta memoria de calidades y en el resto de documentación comercial, es figurativo y no vinculante. Los materiales y de calidades están sujetos a la disponibilidad por parte del fabricante. Caso contrario serán sustituidos por calidades de análogos características. Todas las imágenes son figurativas y no vinculantes.

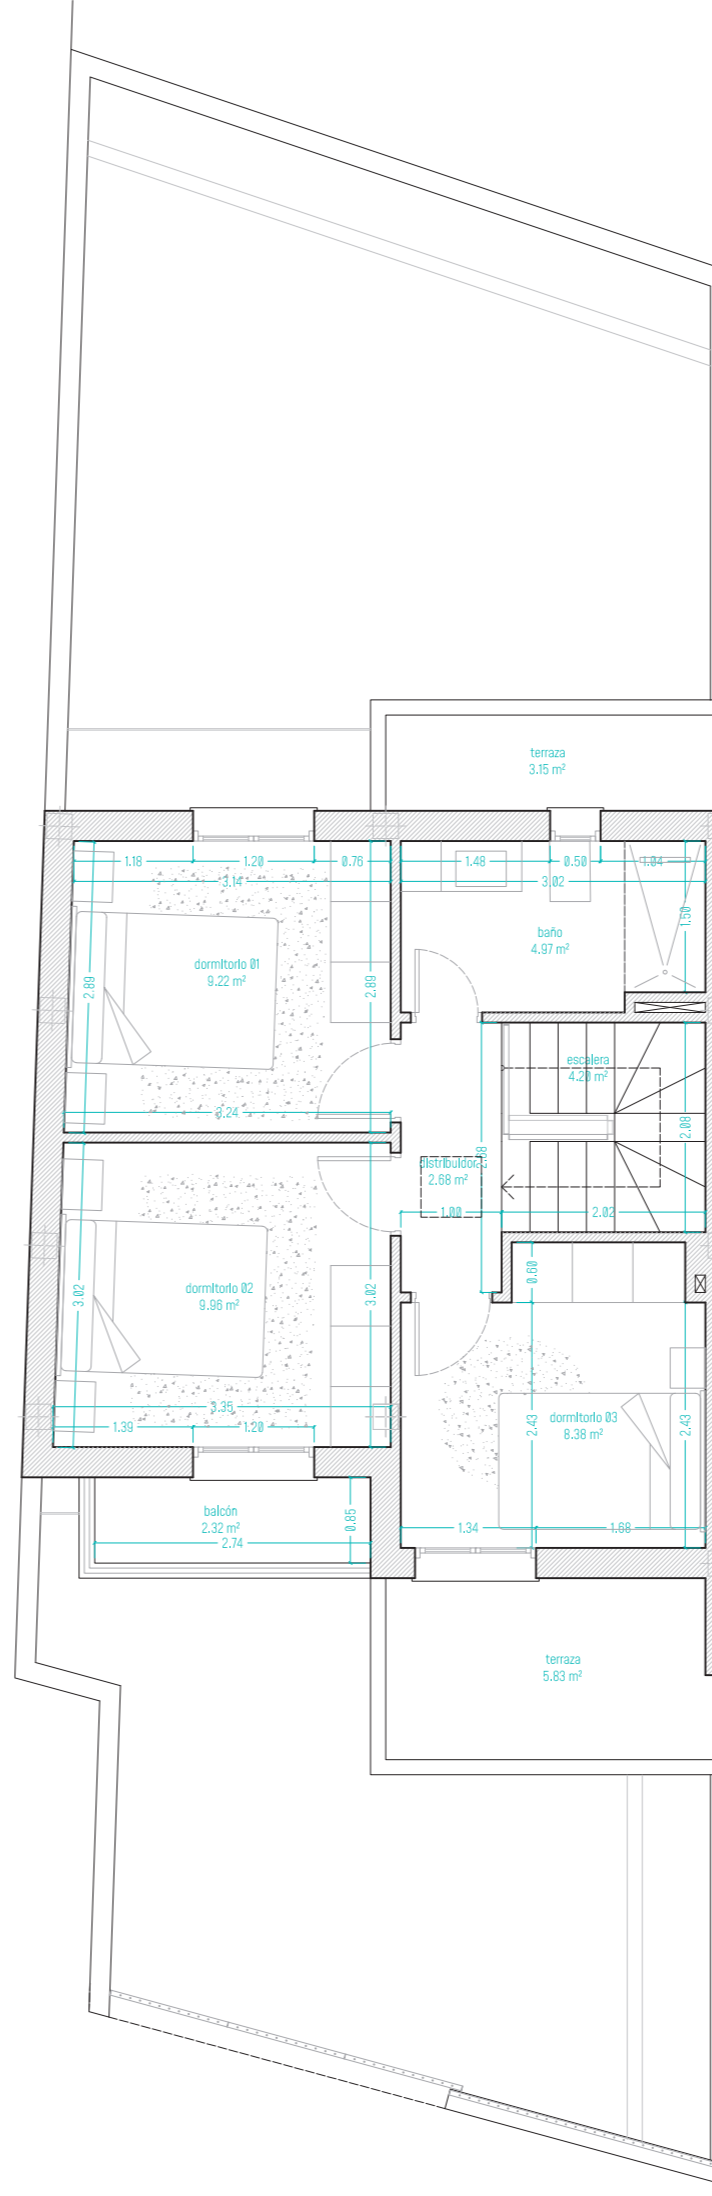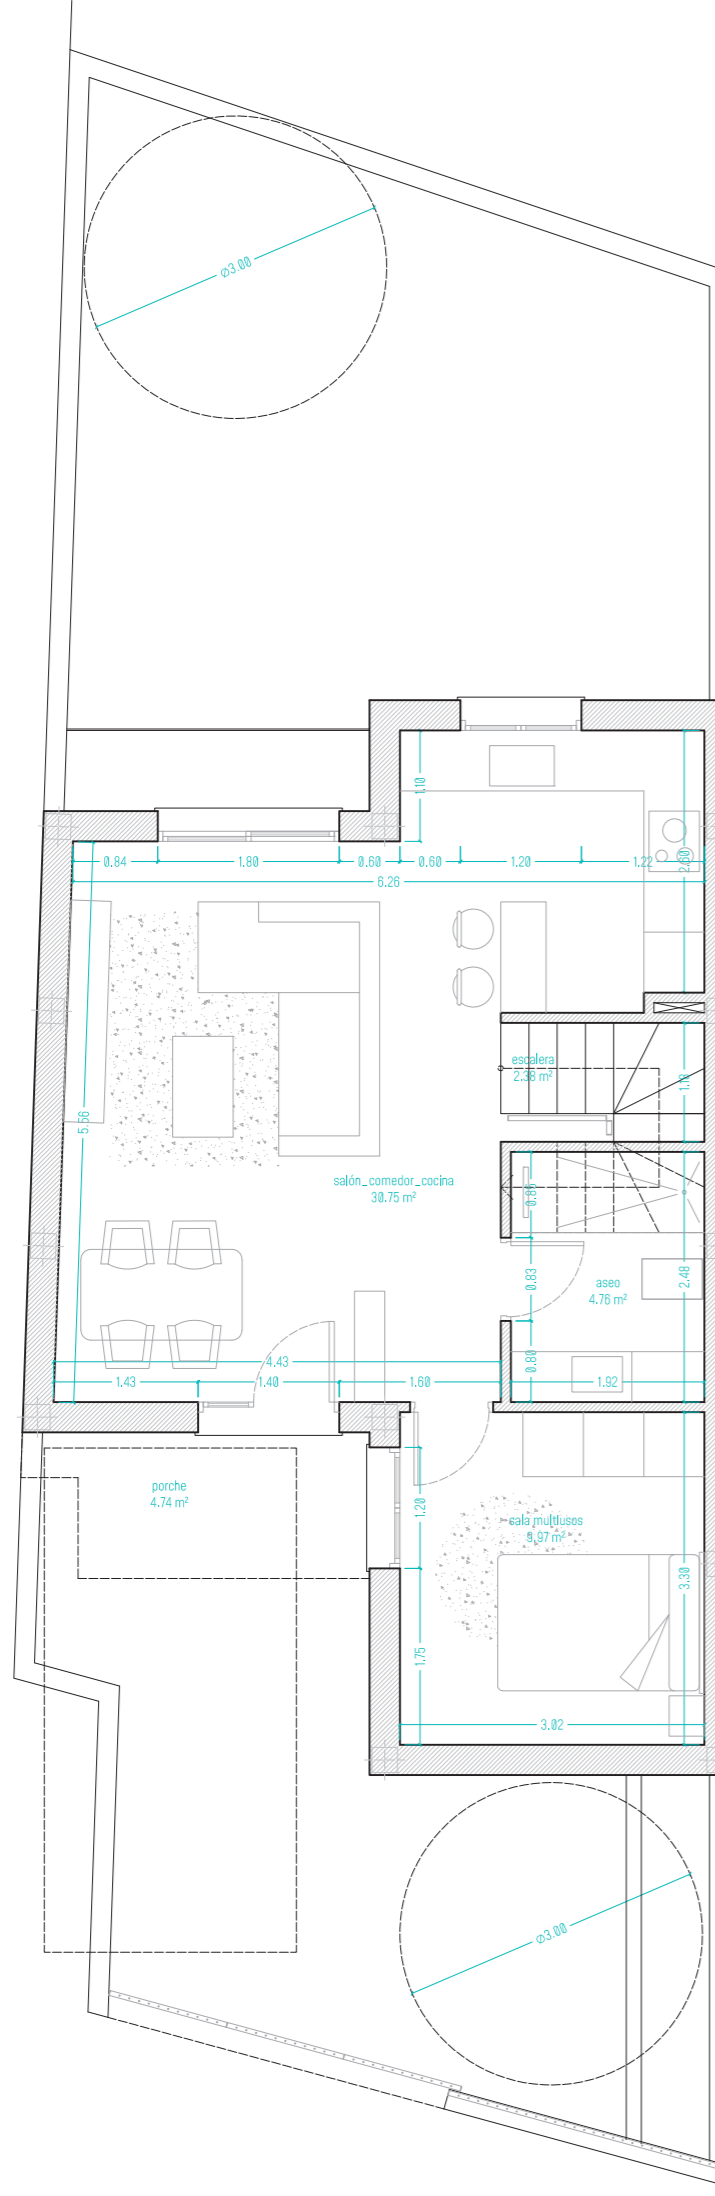

NOVA VERA

Dúplex adosados de 4 dormitorios
con parcela independiente

CUADRO SUPERFICIES	S. ÚTIL	S. CONST
PLANTA BAJA		
salón_comedor_cocina	30.75 m ²	
sala mult usos	9.97 m ²	
aseo	4.76 m ²	
escalera	2.38 m ²	
	47.86 m²	63.25 m²
porche	4.74 m ²	
PLANTA PRIMERA		
escalera	4.20 m ²	
distribuidor	2.68 m ²	
dormitorio 01	9.22 m ²	
dormitorio 02	9.96 m ²	
dormitorio 03	8.38 m ²	
baño	4.97 m ²	
	39.41 m²	51.70 m²
balcón	2.32 m ²	
PLANTA CUBIERTA		
	47.44 m ²	51.70 m ²
TOTAL	87.27 m²	114.95 m²

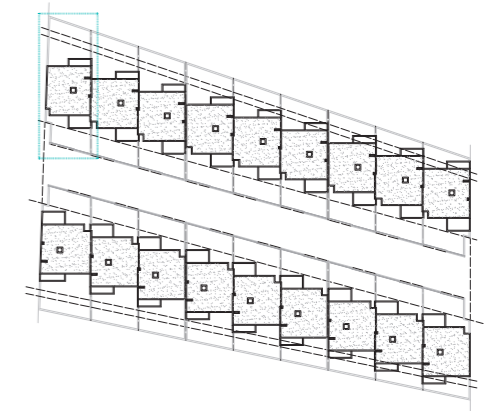

Vende:

MEDITERRANEA
HAUS
627172003

Caparrós
627646574

Promueve
y construye:





Diseña:



Escala 1:75 0.00 0.75 1.50 2.25 3.00 3.75

B.01.03


El mobiliario y jardinería representados en esta memoria de calidades y en el resto de documentación comercial, es figurativo y no vinculante. Los materiales y de calidades están sujetos a la disponibilidad por parte del fabricante. Caso contrario serán sustituidos por calidades de análogas características. Todas las imágenes son figurativas y no vinculantes.

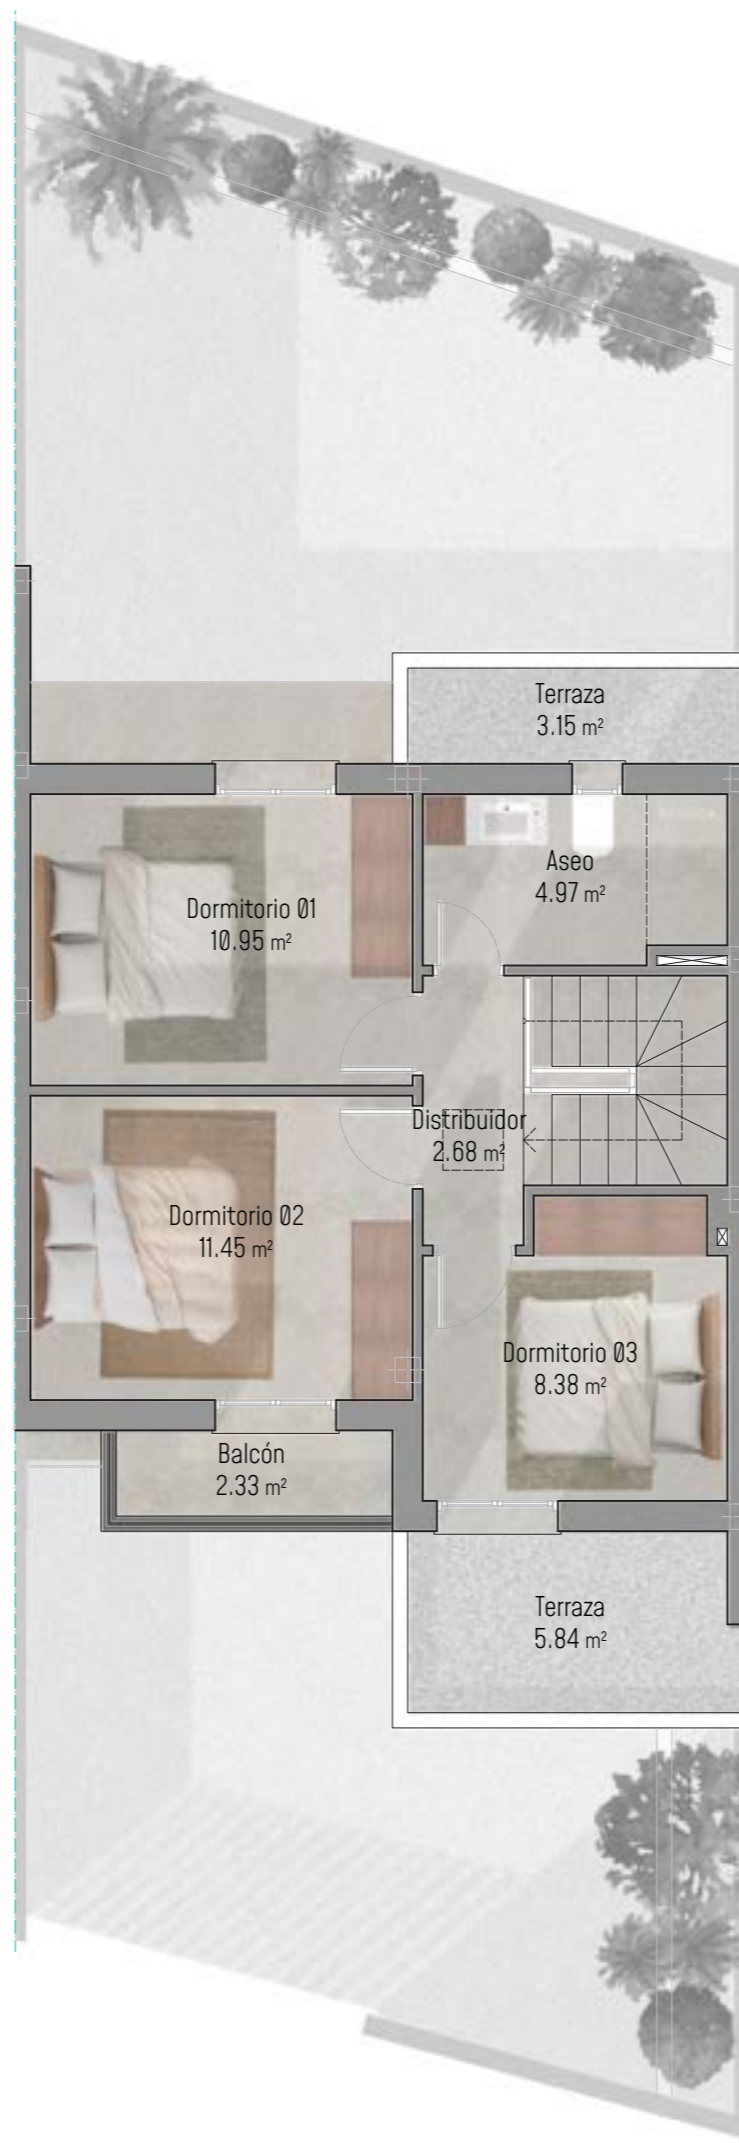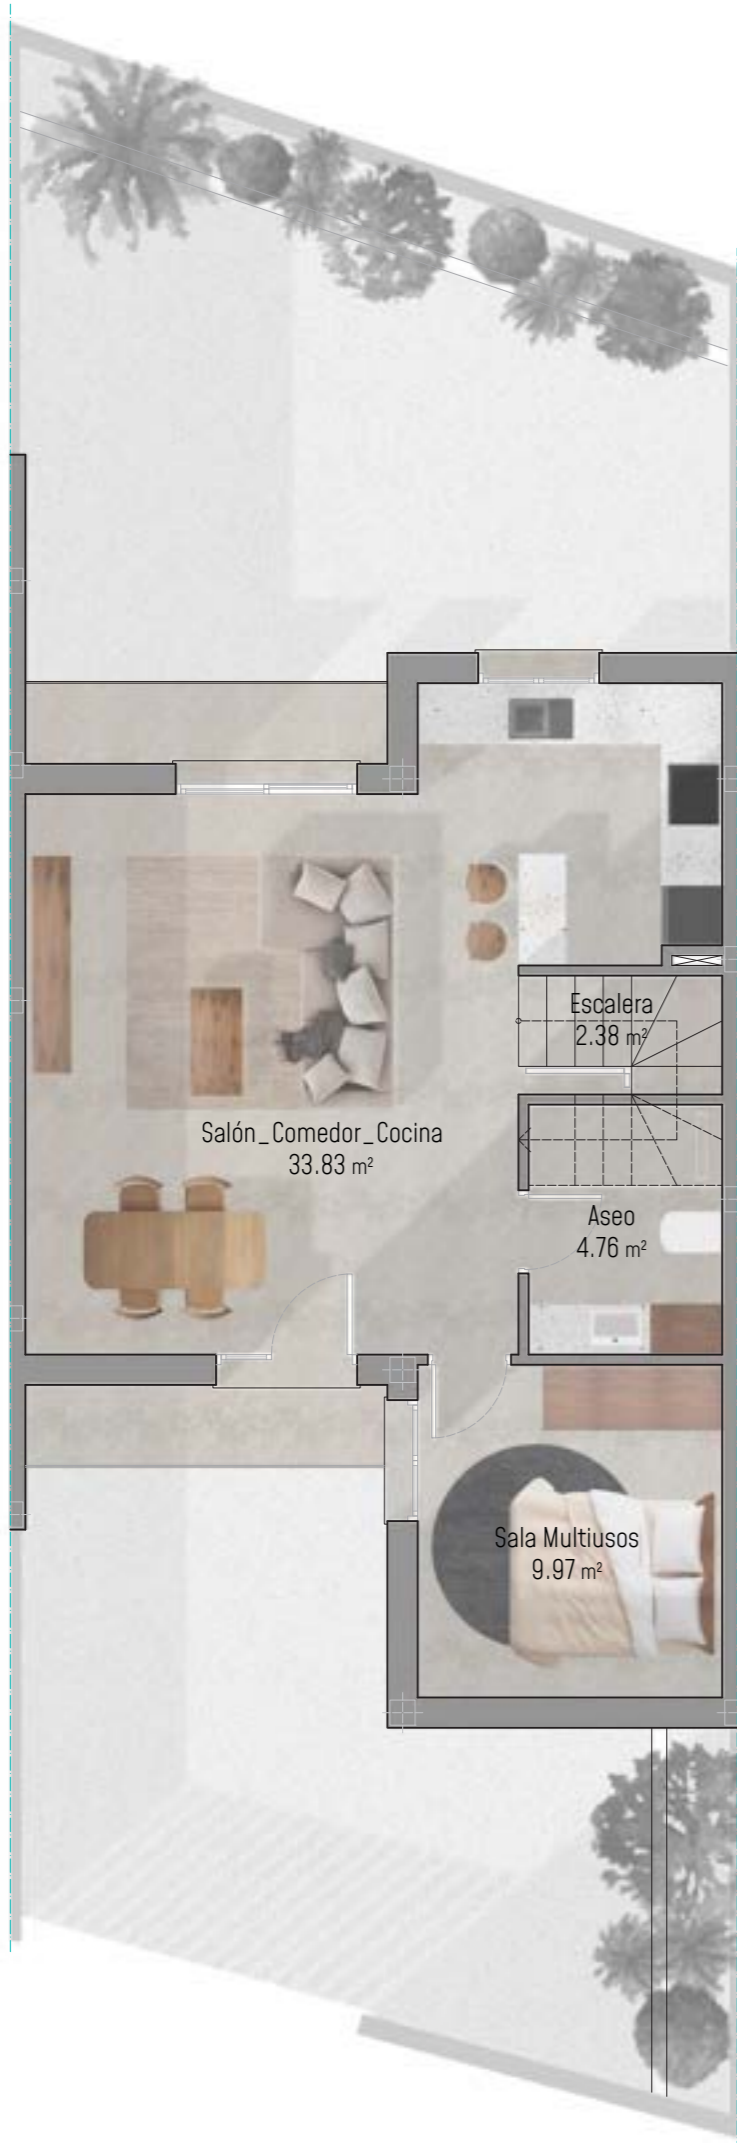

NOVA VERA

Dúplex adosados de 4 dormitorios
con parcela independiente

CUADRO SUPERFICIES	S. ÚTIL	S. CONST
PLANTA BAJA		
salón_comedor_cocina	33.83 m ²	
sala multiusos	9.97 m ²	
aseo	4.76 m ²	
escalera	2.38 m ²	
	50.94 m²	65.91 m²
porche	5.21 m ²	
PLANTA PRIMERA		
escalera	4.20 m ²	
distribuidor	2.68 m ²	
dormitorio 01	10.95 m ²	
dormitorio 02	11.45 m ²	
dormitorio 03	8.38 m ²	
baño	4.97 m ²	
	42.63 m²	54.46 m²
balcón	2.33 m ²	
PLANTA CUBIERTA	49.94 m²	54.32 m²
TOTAL	93.57 m²	120.37 m²

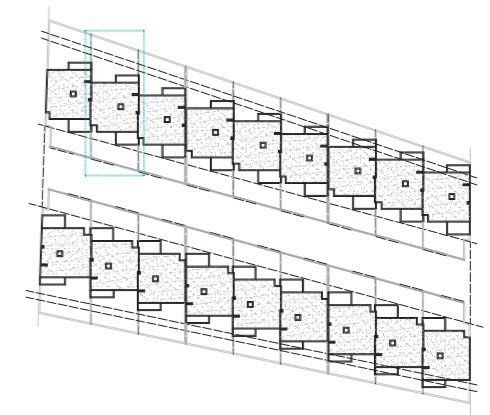

Vende:

MEDITERRANEA
HAUS
627172003

Caparrós
627646574

Promueve
y construye:





Diseña:



Escala 1:75 0.00 0.75 1.50 2.25 3.00 3.75

B.02.01


El mobiliario y jardinería representados en esta memoria de calidades y en el resto de documentación comercial, es figurativo y no vinculante. Los materiales y de calidades están sujetos a la disponibilidad por parte del fabricante. Caso contrario serán sustituidos por calidades de análogos características. Todas las imágenes son figurativas y no vinculantes.

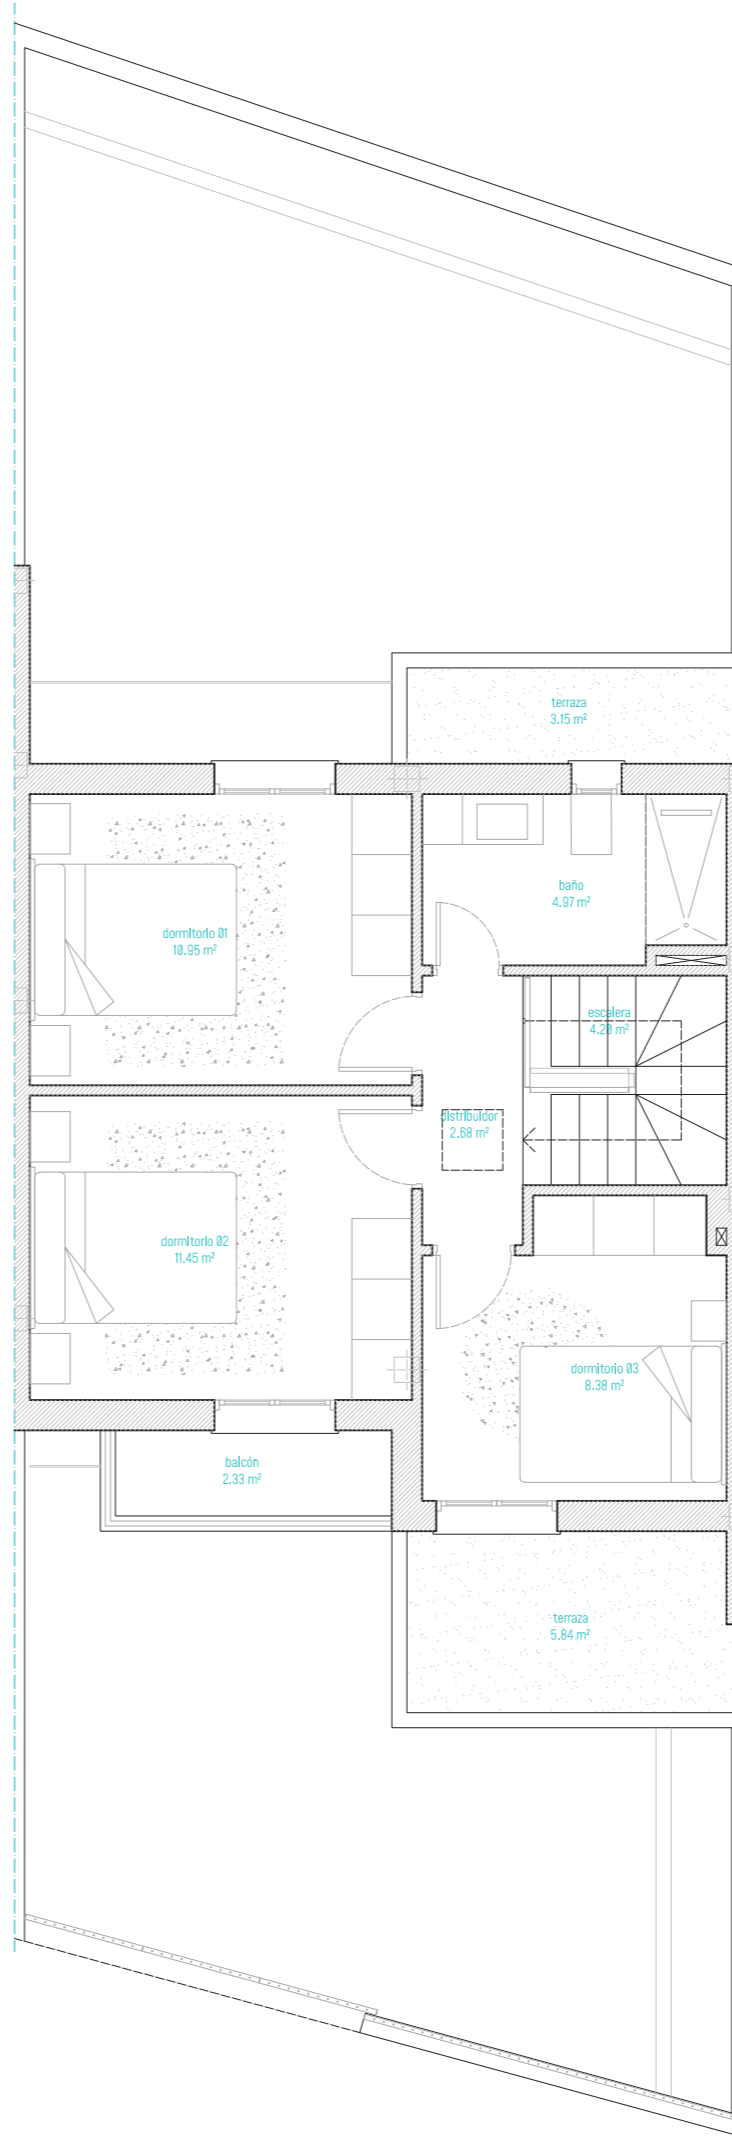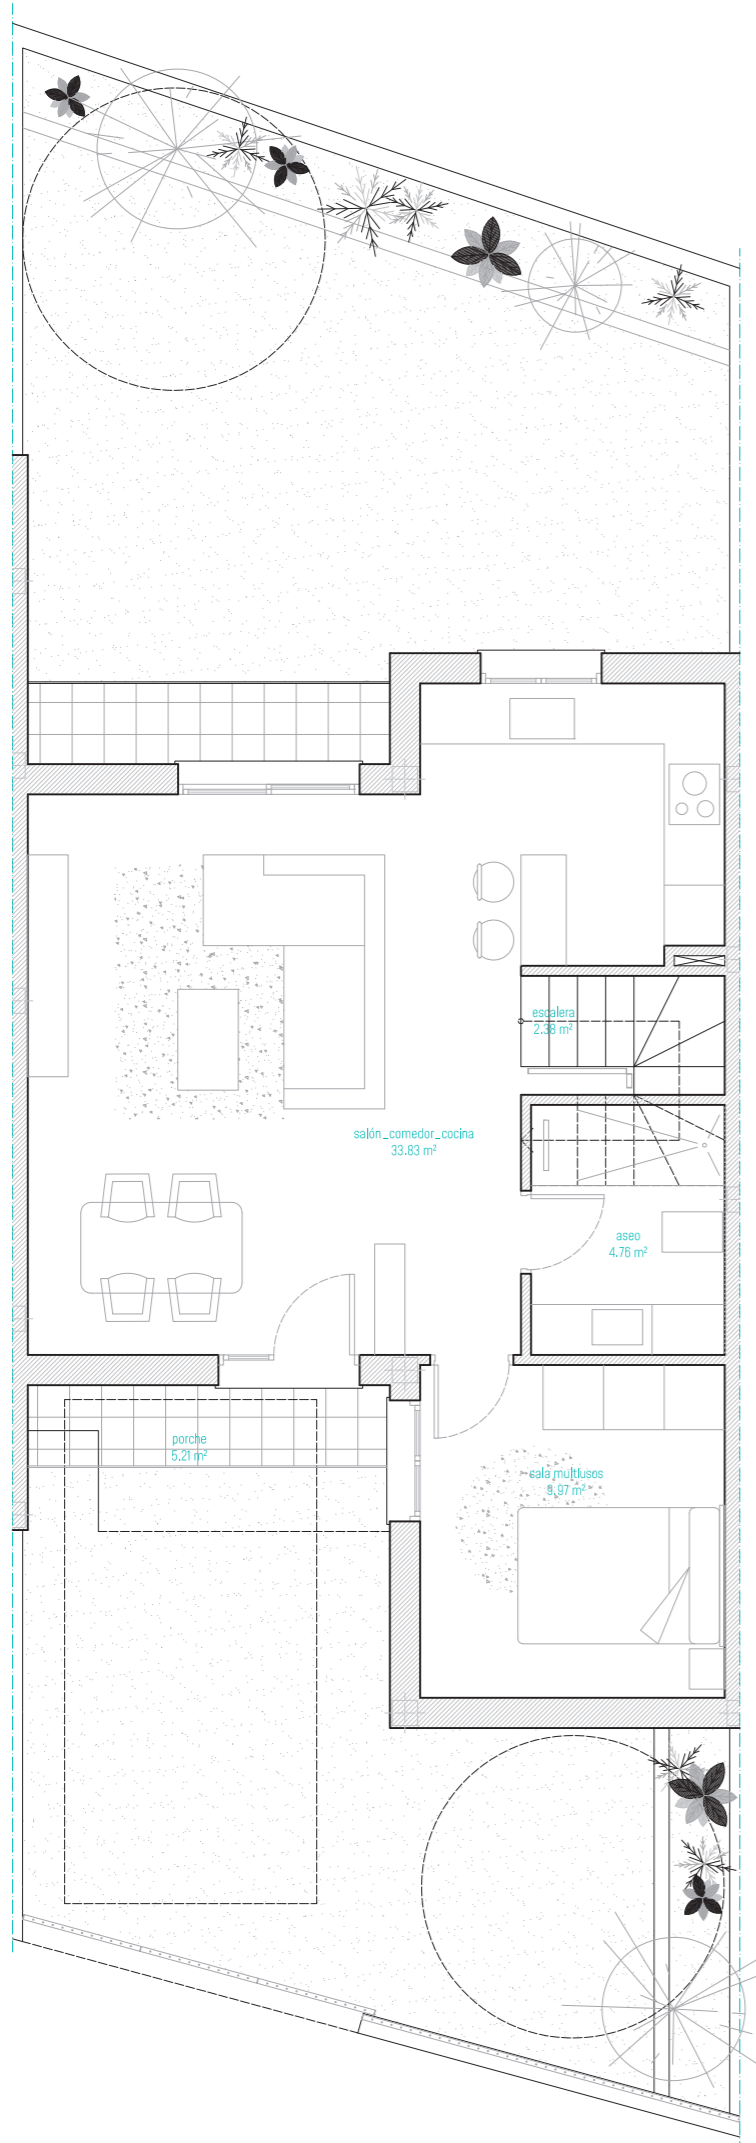

NOVA VERA

Dúplex adosados de 4 dormitorios
con parcela independiente

CUADRO SUPERFICIES	S. ÚTIL	S. CONST
PLANTA BAJA		
salón_comedor_cocina	33.83 m ²	
sala multiusos	9.97 m ²	
aseo	4.76 m ²	
escalera	2.38 m ²	
	50.94 m²	65.91 m²
porche	5.21 m ²	
PLANTA PRIMERA		
escalera	4.20 m ²	
distribuidor	2.68 m ²	
dormitorio 01	10.95 m ²	
dormitorio 02	11.45 m ²	
dormitorio 03	8.38 m ²	
baño	4.97 m ²	
	42.63 m²	54.46 m²
balcón	2.33 m ²	
PLANTA CUBIERTA		
	49.94 m ²	54.32 m ²
TOTAL	93.57 m²	120.37 m²

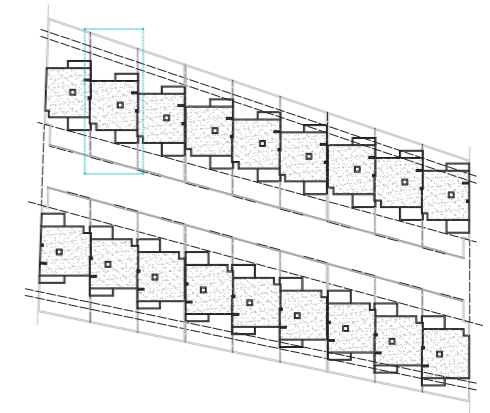

Vende:

MEDITERRANEA
HAUS
627172003

Caparrós
627646574

Promueve
y construye:





Diseña:



Escala 1:75 0.00 0.75 1.50 2.25 3.00 3.75

B.02.02


El mobiliario y jardinería representados en esta memoria de calidades y en el resto de documentación comercial, es figurativo y no vinculante. Los materiales y de calidades están sujetos a la disponibilidad por parte del fabricante. Caso contrario serán sustituidos por calidades de análogos características. Todas las imágenes son figurativas y no vinculantes.

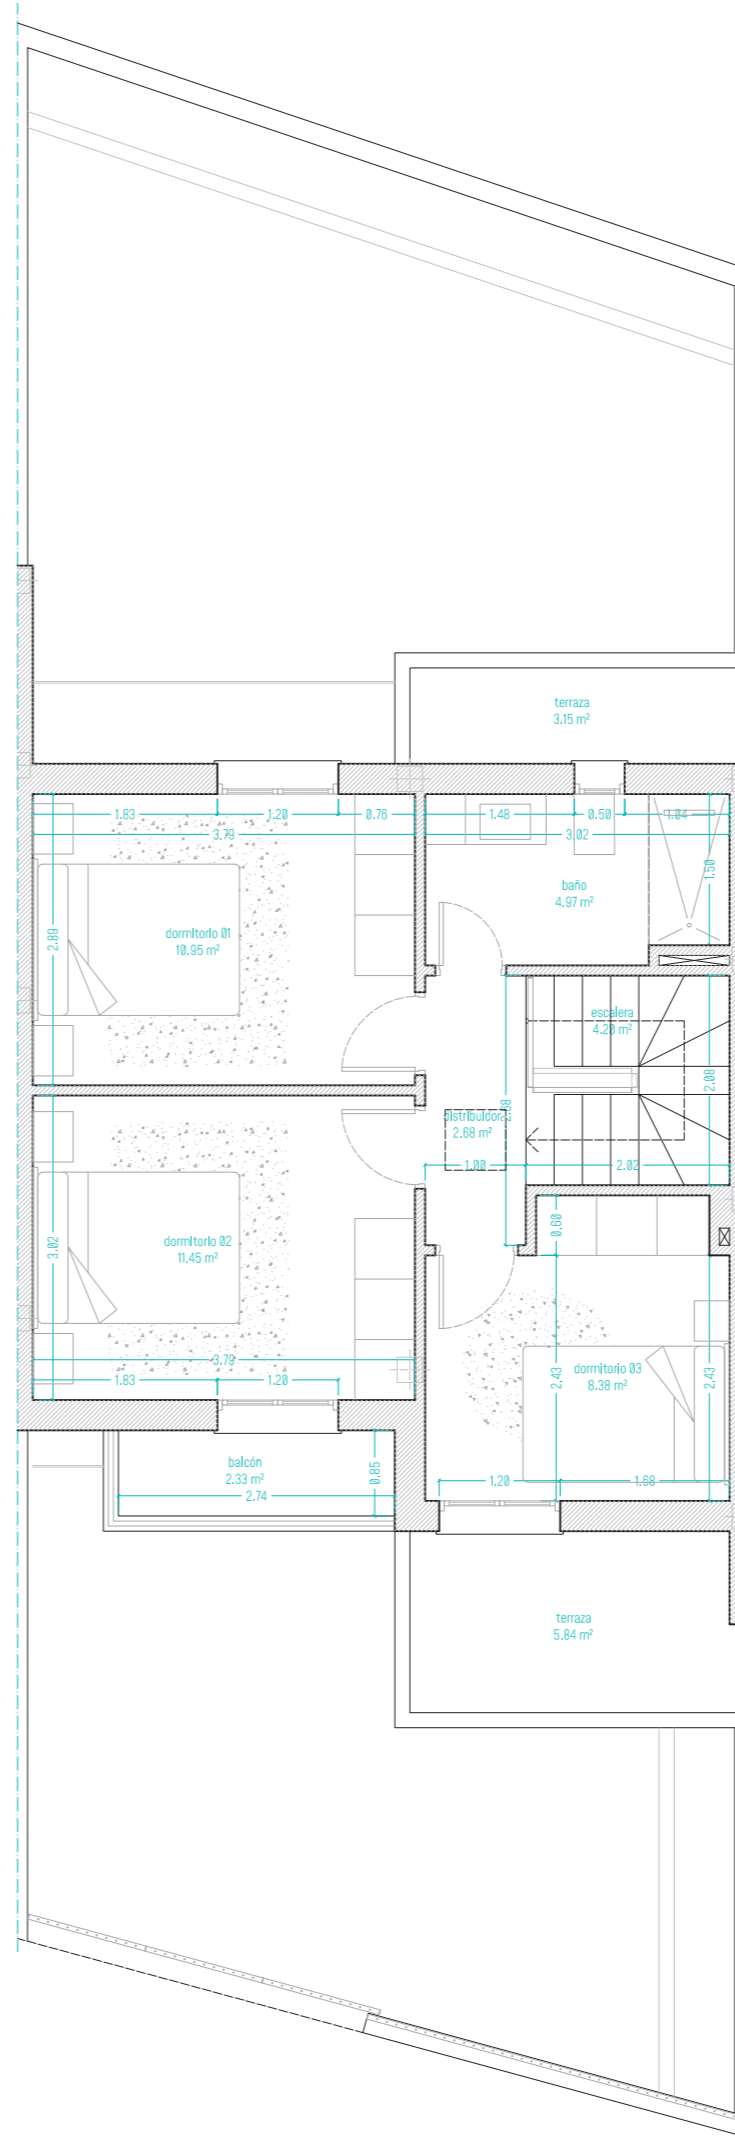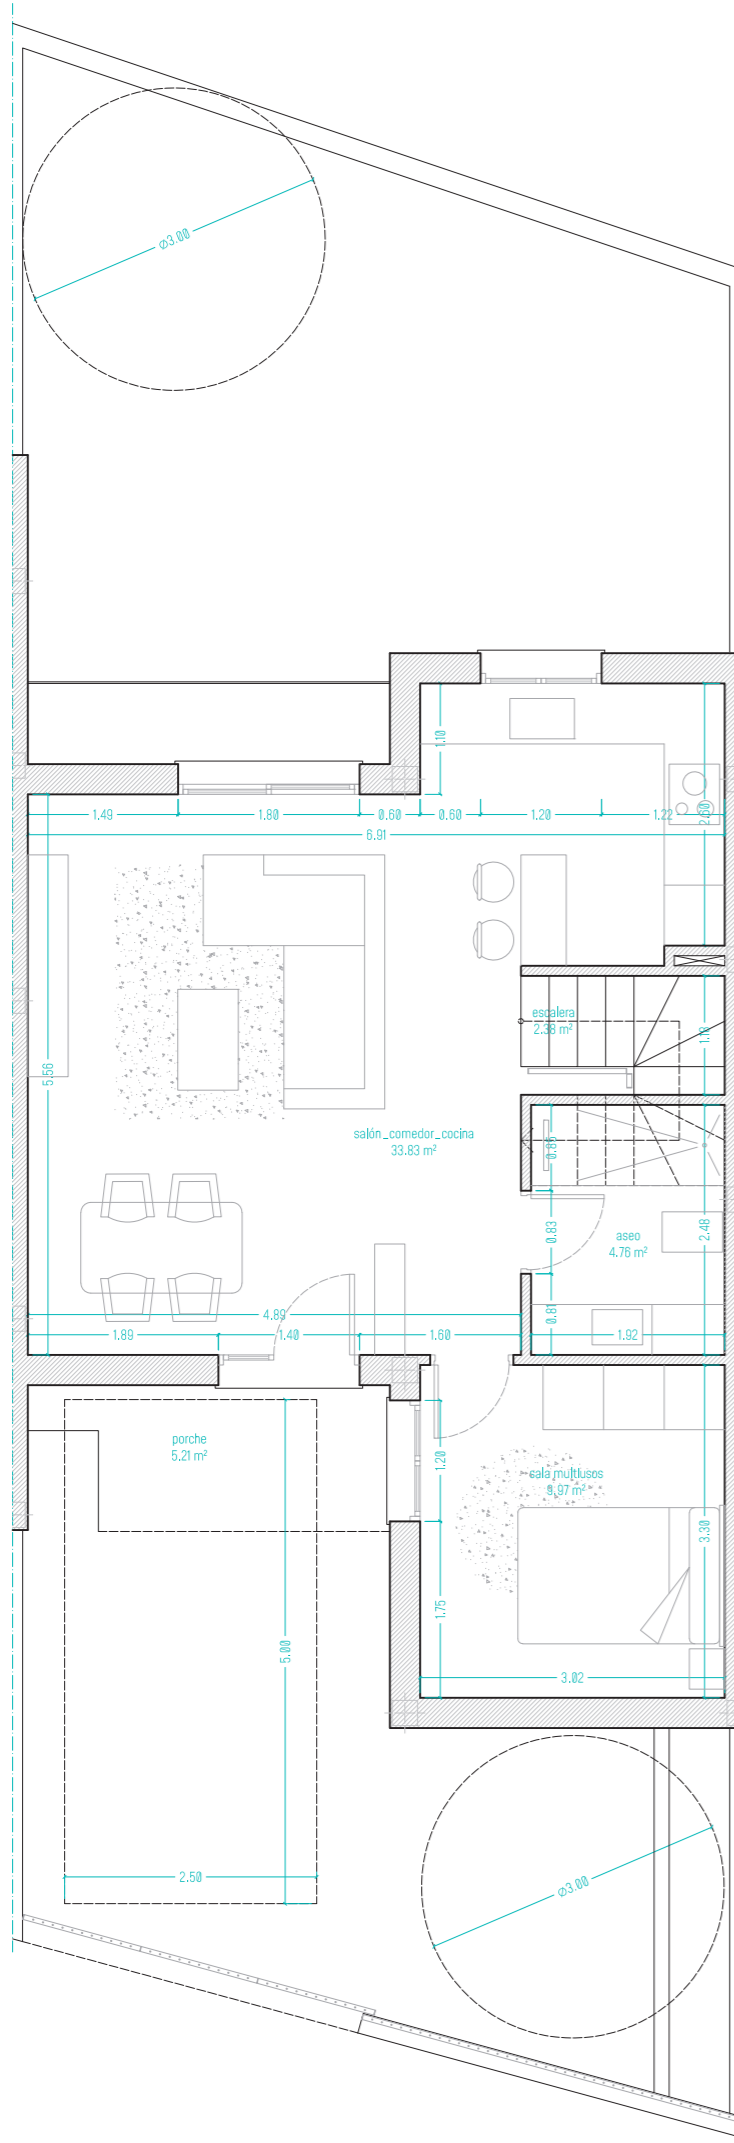

NOVA VERA

Dúplex adosados de 4 dormitorios
con parcela independiente

CUADRO SUPERFICIES	S. ÚTIL	S. CONST
PLANTA BAJA		
salón_comedor_cocina	33.83 m ²	
sala mult usos	9.97 m ²	
aseo	4.76 m ²	
escalera	2.38 m ²	
	50.94 m²	65.91 m²
porche	5.21 m ²	
PLANTA PRIMERA		
escalera	4.20 m ²	
distribuidor	2.68 m ²	
dormitorio 01	10.95 m ²	
dormitorio 02	11.45 m ²	
dormitorio 03	8.38 m ²	
baño	4.97 m ²	
	42.63 m²	54.46 m²
balcón	2.33 m ²	
PLANTA CUBIERTA	49.94 m²	54.32 m²
TOTAL	93.57 m²	120.37 m²

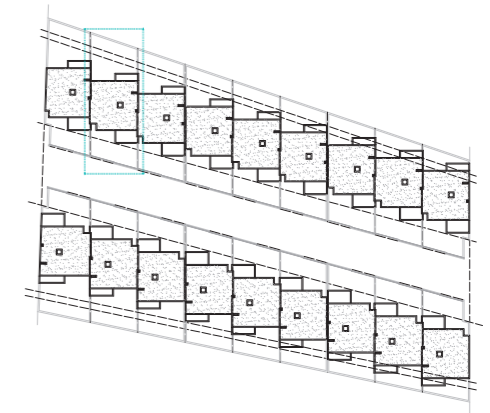

Vende:

HAUS
627172003

Caparrós
627646574

Promueve
y construye:




Diseña:



Escala 1:75 0.00 0.75 1.50 2.25 3.00 3.75

B.02.03


El mobiliario y jardinería representados en esta memoria de calidades y en el resto de documentación comercial, es figurativo y no vinculante. Los materiales y de calidades están sujetos a la disponibilidad por parte del fabricante. Caso contrario serán sustituidos por calidades de análogos características. Todas las imágenes son figurativas y no vinculantes.

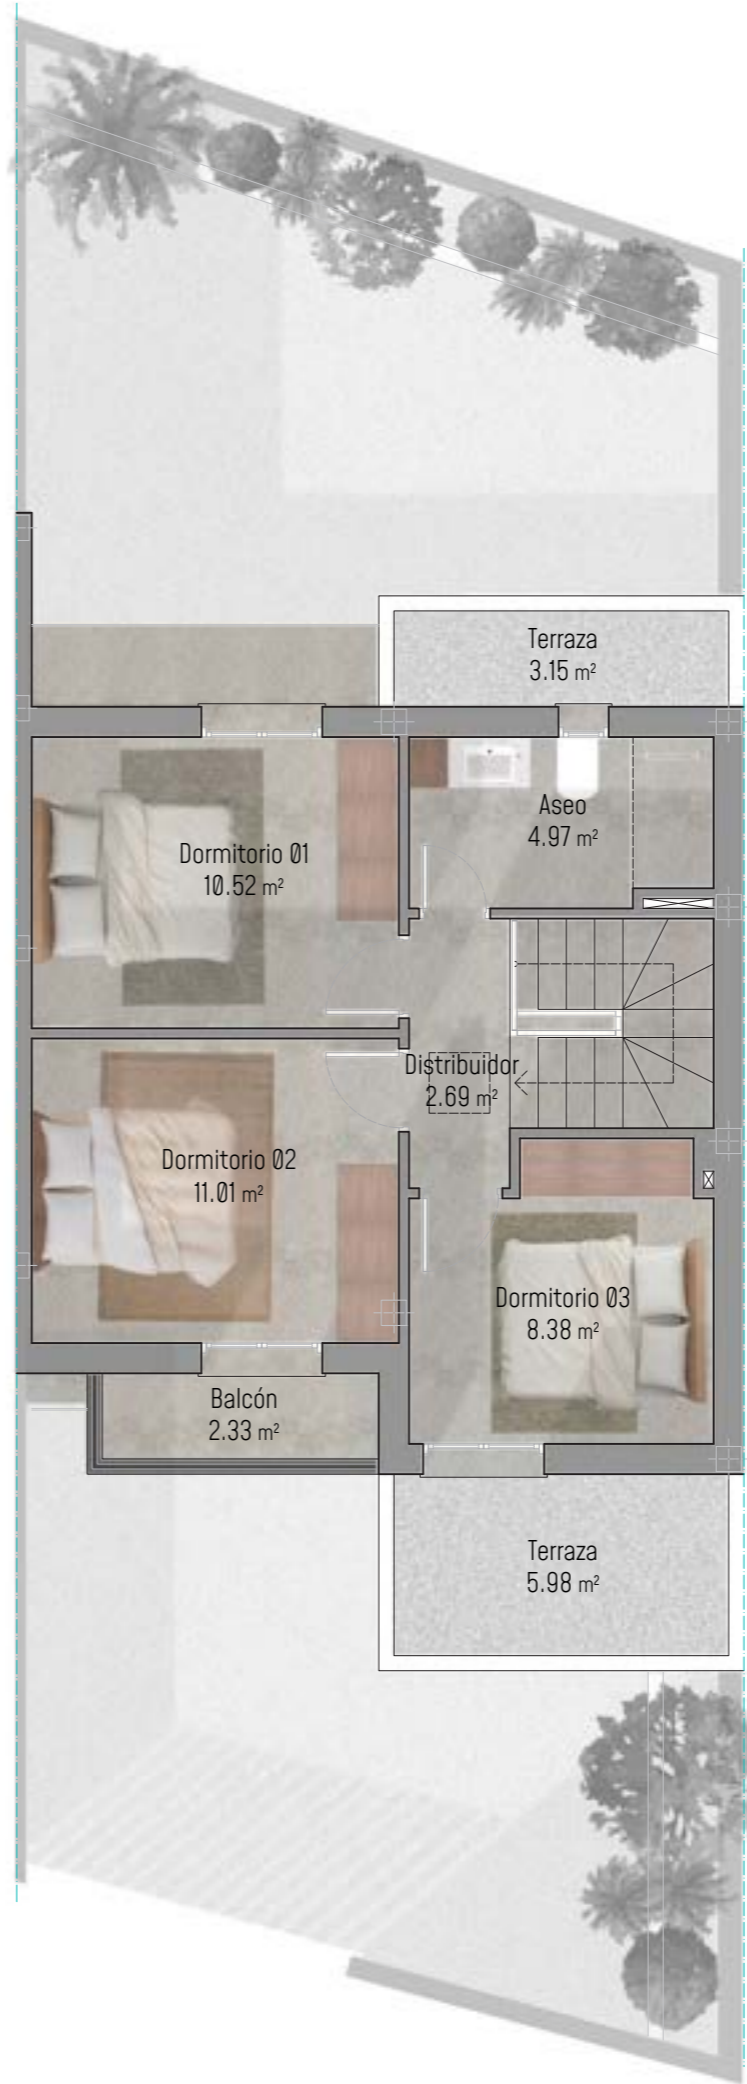

NOVA VERA

Dúplex adosados de 4 dormitorios
con parcela independiente

CUADRO SUPERFICIES	S. ÚTIL	S. CONST
PLANTA BAJA		
salón_comedor_cocina	32.99 m ²	
sala multiusos	9.97 m ²	
aseo	4.76 m ²	
escalera	2.38 m ²	
	50.10 m²	65.70 m²
porche	4.99 m ²	
PLANTA PRIMERA		
escalera	4.20 m ²	
distribuidor	2.68 m ²	
dormitorio 01	10.52 m ²	
dormitorio 02	11.01 m ²	
dormitorio 03	8.38 m ²	
baño	4.97 m ²	
	41.76 m²	54.32 m²
balcón	2.33 m ²	
PLANTA CUBIERTA	49.94 m²	54.32 m²
TOTAL	91.86 m²	120.02 m²

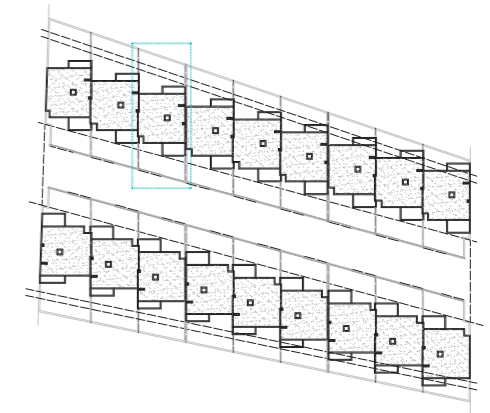

Vende:

MEDITERRANEA
HAUS
627172003

Caparrós
627646574

Promueve
y construye:





Diseña:



Escala 1:75 0.00 0.75 1.50 2.25 3.00 3.75

B.03.01


El mobiliario y jardinería representados en esta memoria de calidades y en el resto de documentación comercial, es figurativo y no vinculante. Los materiales y de calidades están sujetos a la disponibilidad por parte del fabricante. Caso contrario serán sustituidos por calidades de análogos características. Todas las imágenes son figurativas y no vinculantes.

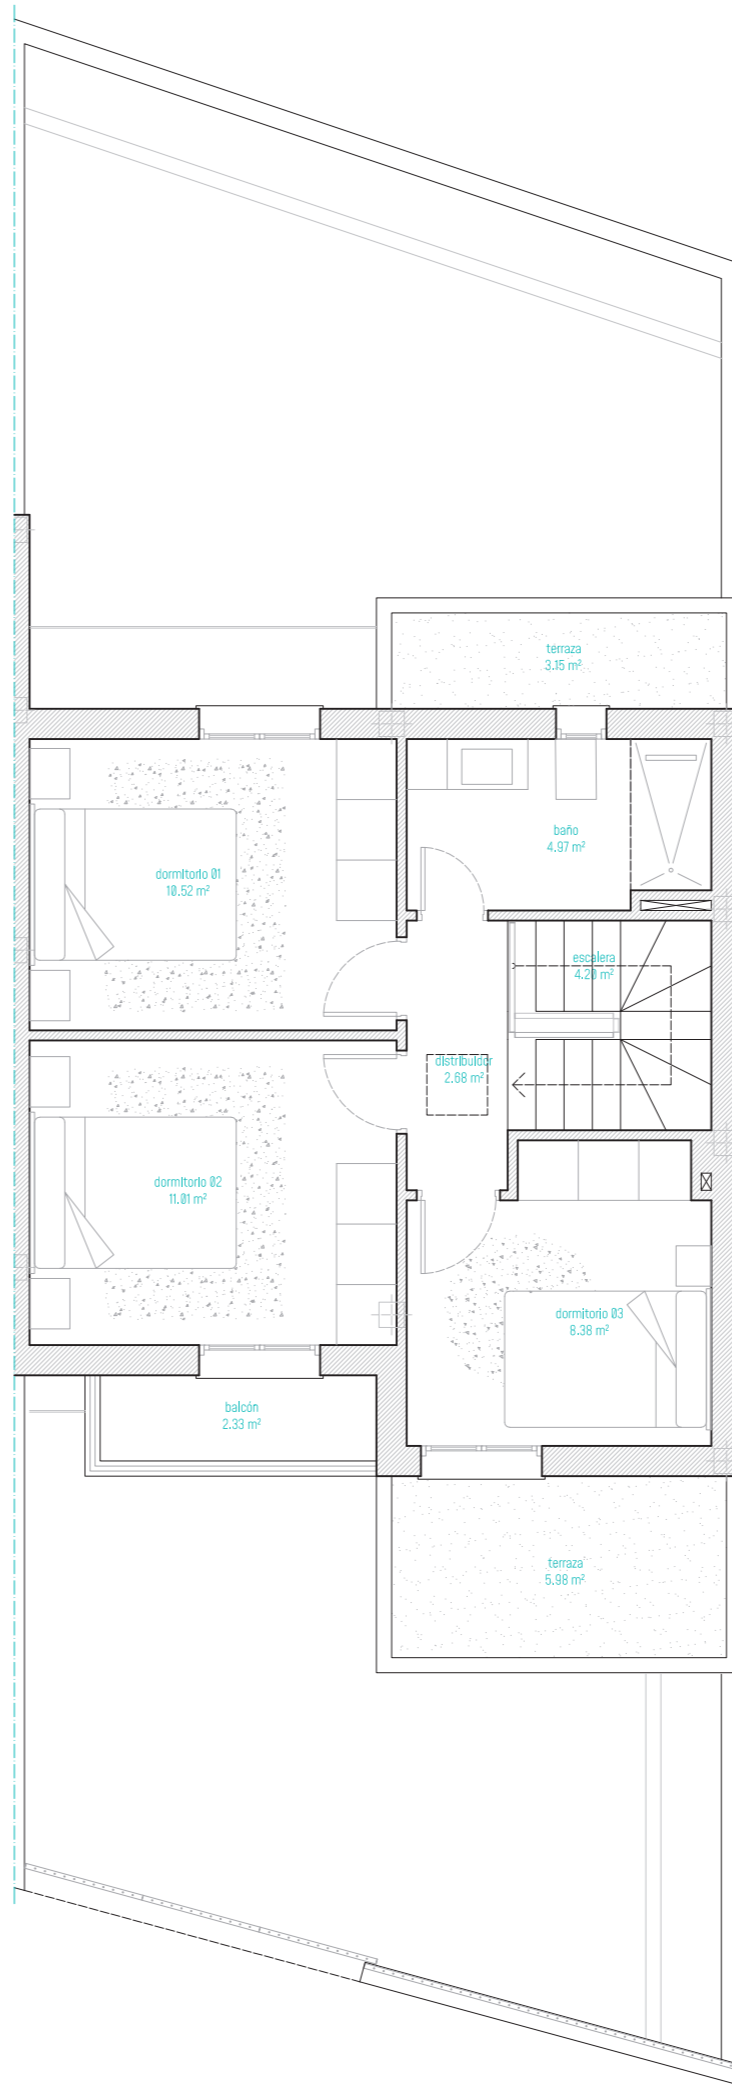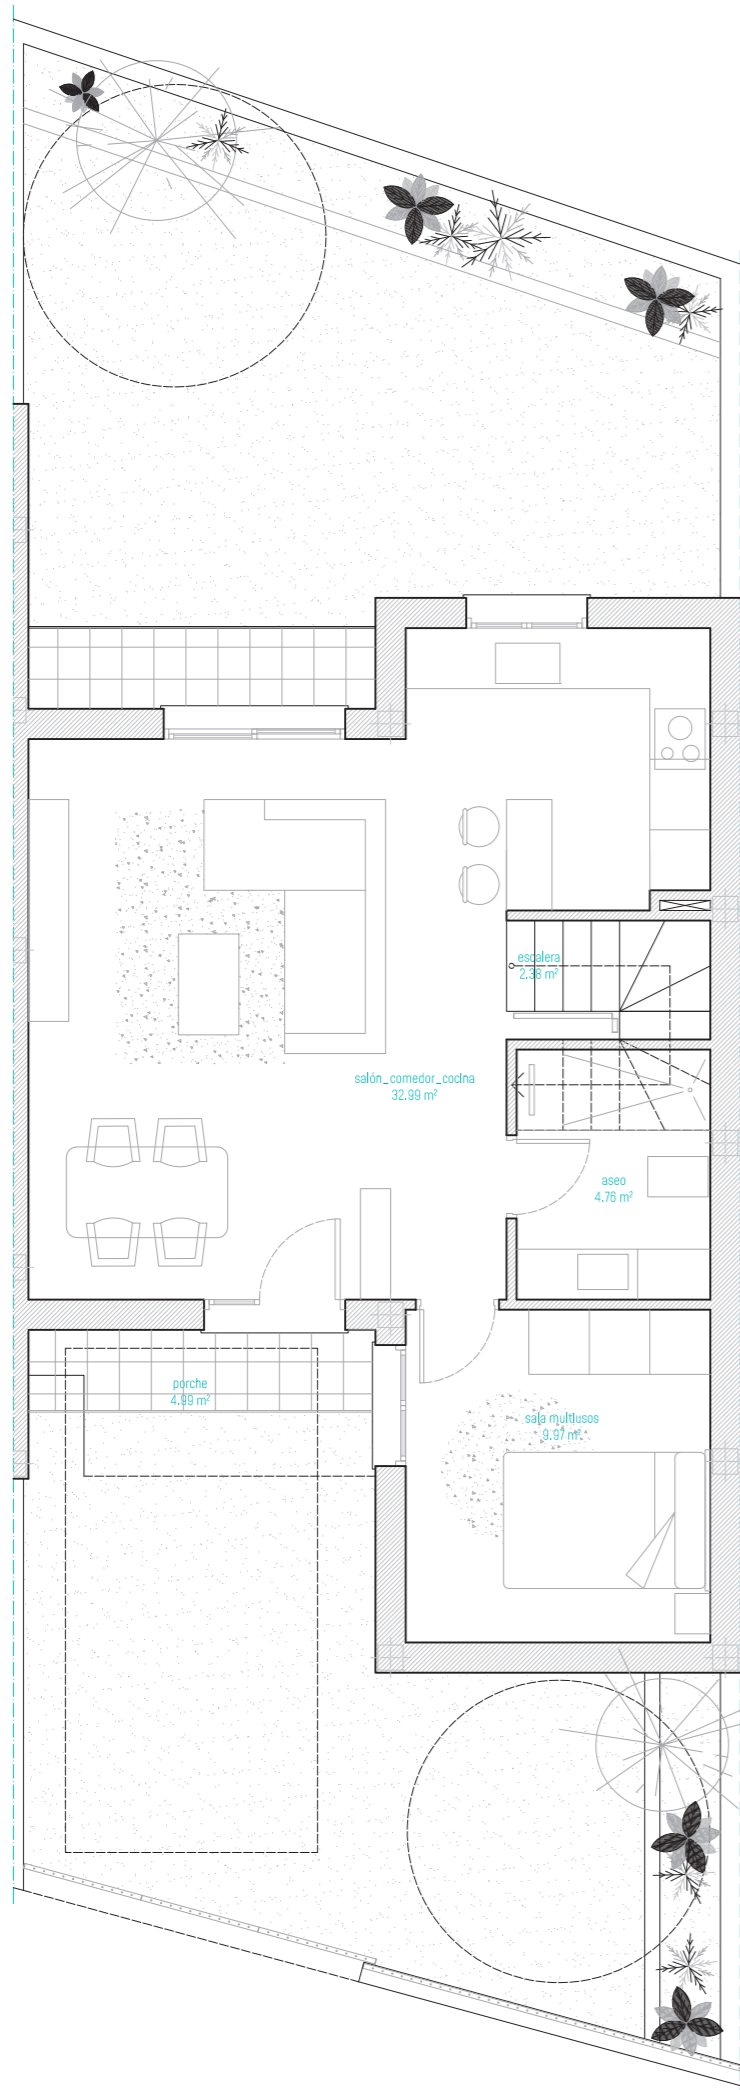

NOVA VERA

Dúplex adosados de 4 dormitorios
con parcela independiente

CUADRO SUPERFICIES	S. ÚTIL	S. CONST
PLANTA BAJA		
salón_comedor_cocina	32.99 m ²	
sala multusos	9.97 m ²	
aseo	4.76 m ²	
escalera	2.38 m ²	
	50.10 m²	65.70 m²
porche	4.99 m ²	
PLANTA PRIMERA		
escalera	4.20 m ²	
distribuidor	2.68 m ²	
dormitorio 01	10.52 m ²	
dormitorio 02	11.01 m ²	
dormitorio 03	8.38 m ²	
baño	4.97 m ²	
	41.76 m²	54.32 m²
balcón	2.33 m ²	
PLANTA CUBIERTA	49.94 m²	54.32 m²
TOTAL	91.86 m²	120.02 m²

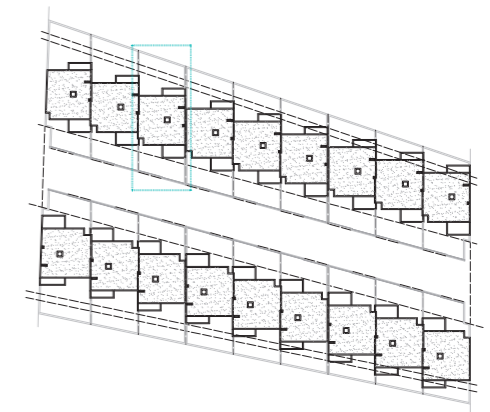

Vende:

MEDITERRANEA
HAUS
627172003

Caparrós
627646574

Promueve
y construye:





Diseña:



Escala 1:75 0.00 0.75 1.50 2.25 3.00 3.75

B.03.02


El mobiliario y jardinería representados en esta memoria de calidades y en el resto de documentación comercial, es figurativo y no vinculante. Los materiales y de calidades están sujetos a la disponibilidad por parte del fabricante. Caso contrario serán sustituidos por calidades de análogos características. Todas las imágenes son figurativas y no vinculantes.

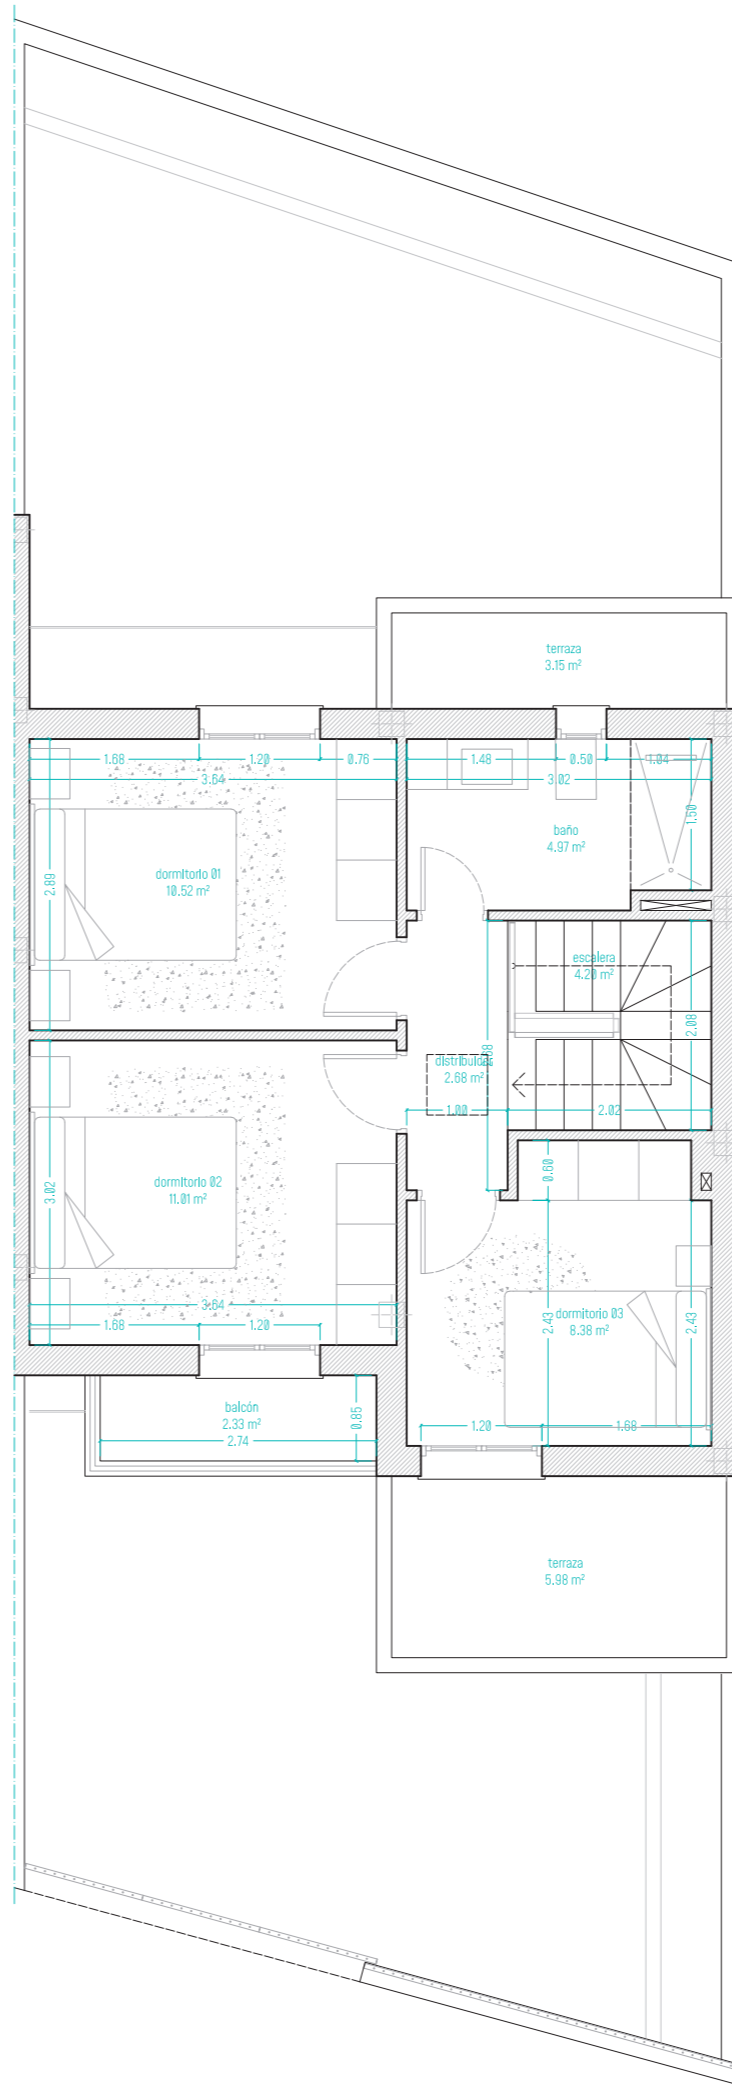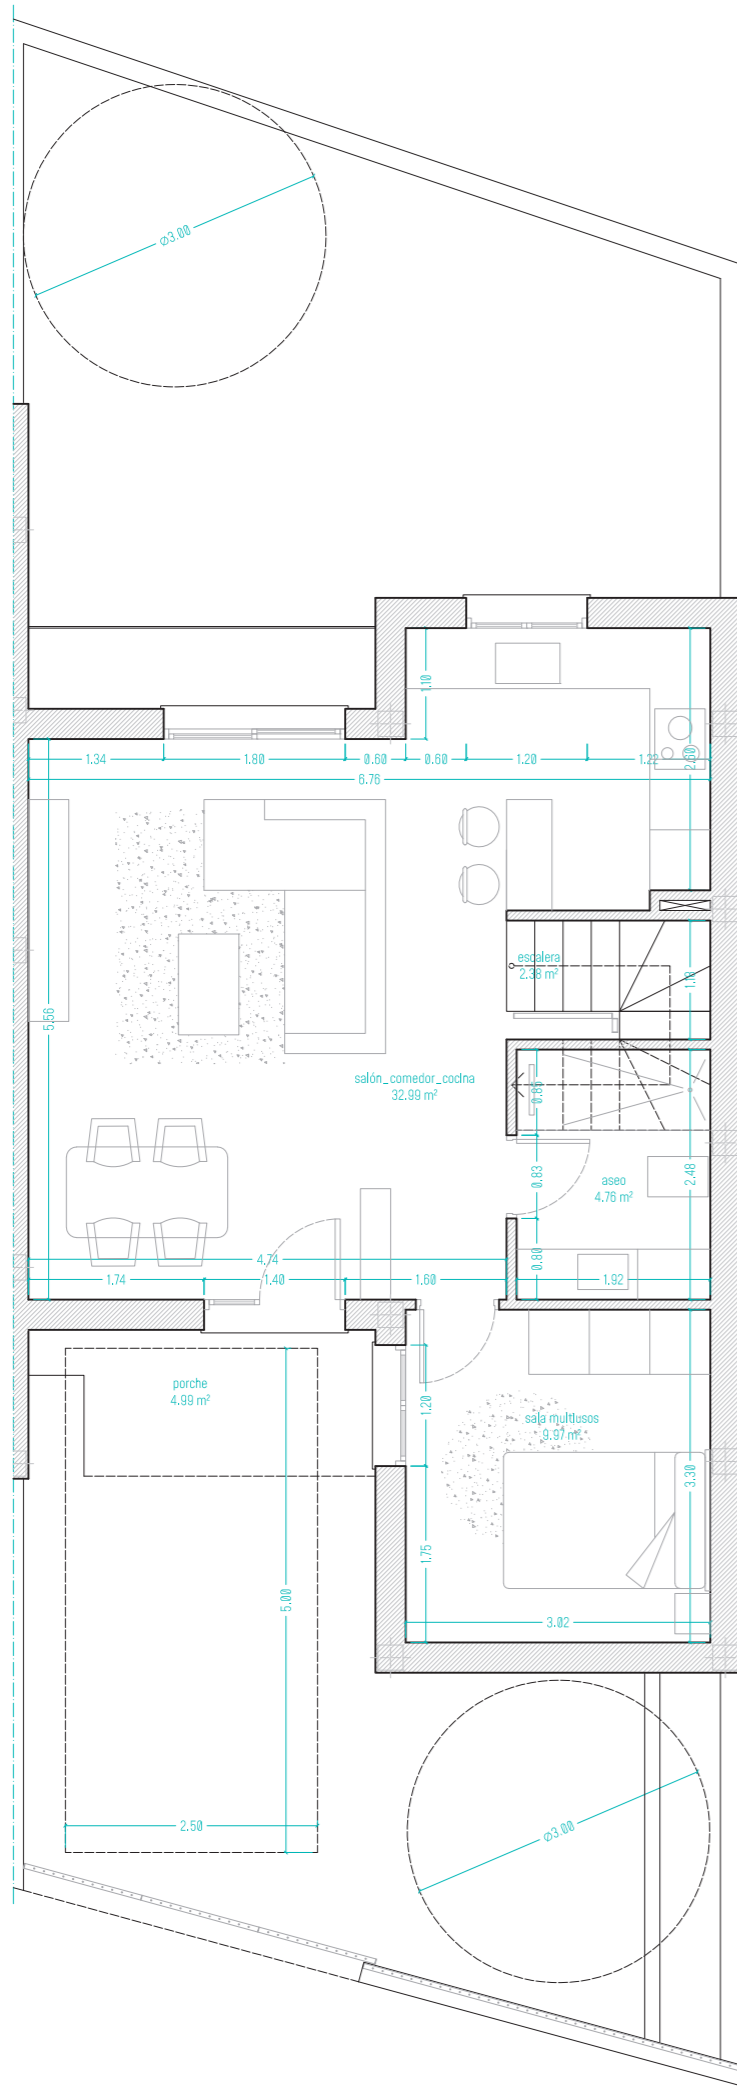

NOVA VERA

Dúplex adosados de 4 dormitorios
con parcela independiente

CUADRO SUPERFICIES	S. ÚTIL	S. CONST
PLANTA BAJA		
salón_comedor_cocina	32.99 m ²	
sala mult usos	9.97 m ²	
aseo	4.76 m ²	
escalera	2.38 m ²	
	50.10 m²	65.70 m²
porche		
	4.99 m ²	
PLANTA PRIMERA		
escalera	4.20 m ²	
distribuidor	2.68 m ²	
dormitorio 01	10.52 m ²	
dormitorio 02	11.01 m ²	
dormitorio 03	8.38 m ²	
baño	4.97 m ²	
	41.76 m²	54.32 m²
balcón		
	2.33 m ²	
PLANTA CUBIERTA		
	49.94 m ²	54.32 m ²
TOTAL	91.86 m²	120.02 m²

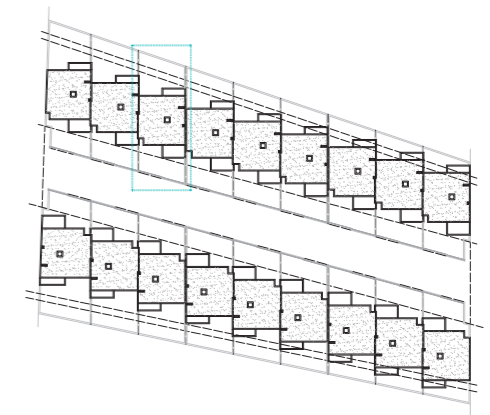

Vende:

MEDITERRANEA
HAUS
627172003

Caparrós
627646574

Promueve
y construye:




Diseña:



Escala 1:75 0.00 0.75 1.50 2.25 3.00 3.75

B.03.03


El mobiliario y jardinería representados en esta memoria de calidades y en el resto de documentación comercial, es figurativo y no vinculante. Los materiales y de calidades están sujetos a la disponibilidad por parte del fabricante. Caso contrario serán sustituidos por calidades de análogos características. Todas las imágenes son figurativas y no vinculantes.

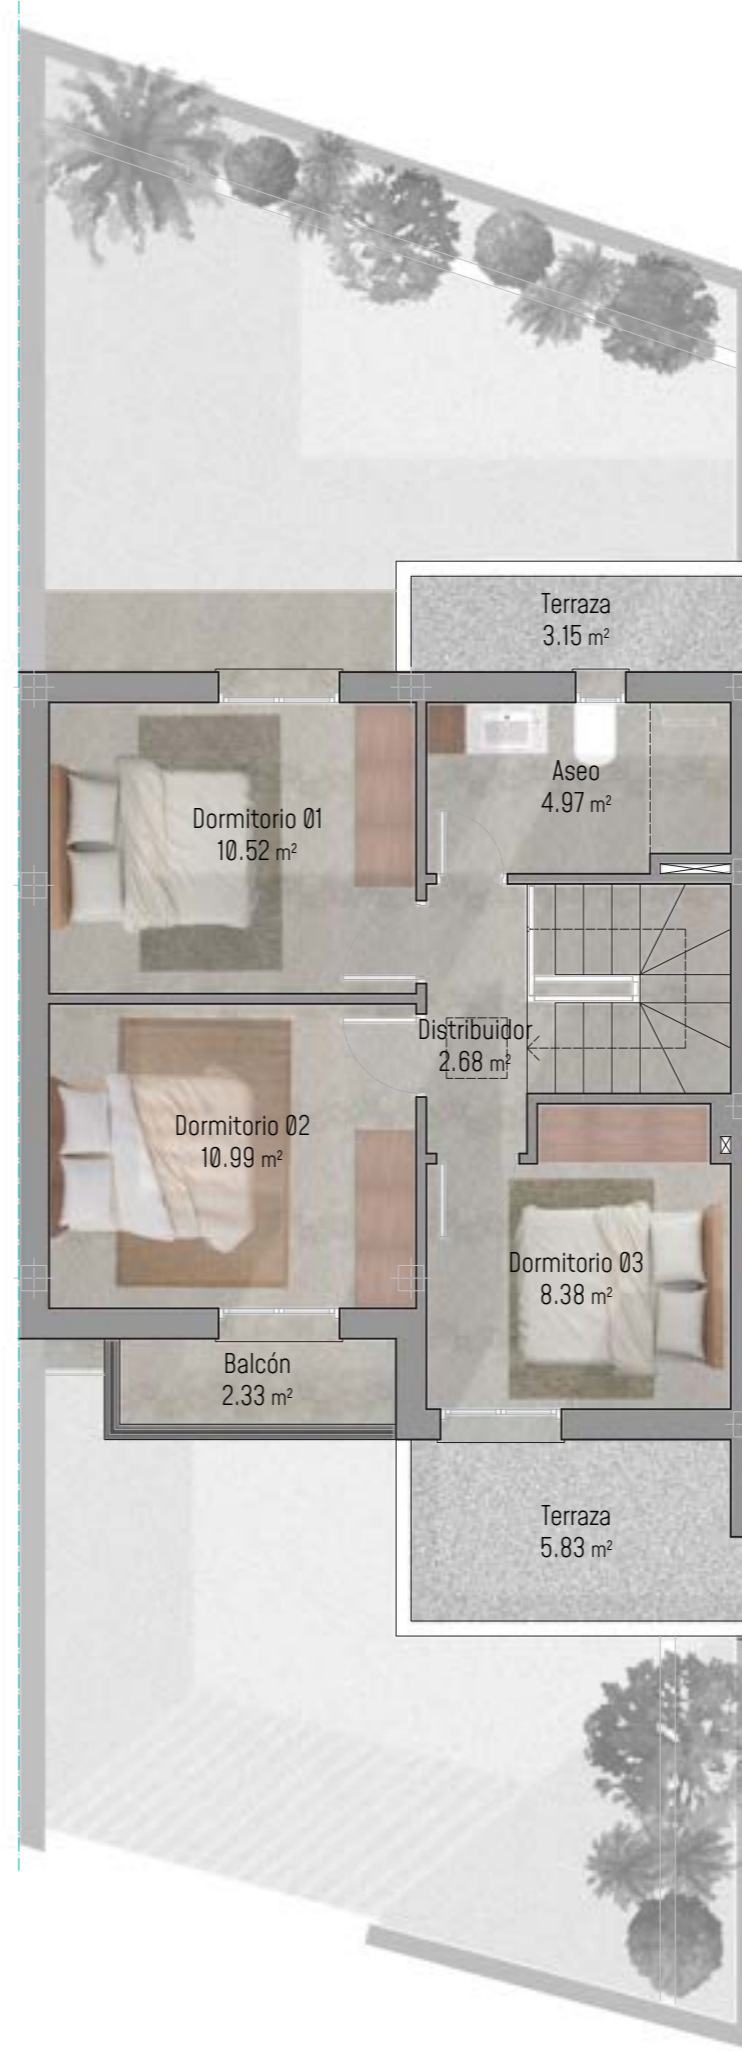

NOVA VERA

Dúplex adosados de 4 dormitorios
con parcela independiente

CUADRO SUPERFICIES	S. ÚTIL	S. CONST
PLANTA BAJA		
salón_comedor_cocina	32.99 m ²	
sala multiusos	9.97 m ²	
aseo	4.76 m ²	
escalera	2.38 m ²	
	50.10 m²	66.13 m²
porche	5.13 m ²	
PLANTA PRIMERA		
escalera	4.20 m ²	
distribuidor	2.68 m ²	
dormitorio 01	10.52 m ²	
dormitorio 02	10.99 m ²	
dormitorio 03	8.38 m ²	
baño	4.97 m ²	
	41.74 m²	54.32 m²
balcón	2.33 m ²	
PLANTA CUBIERTA		
	49.94 m ²	54.32 m ²
TOTAL	91.84 m²	120.45 m²

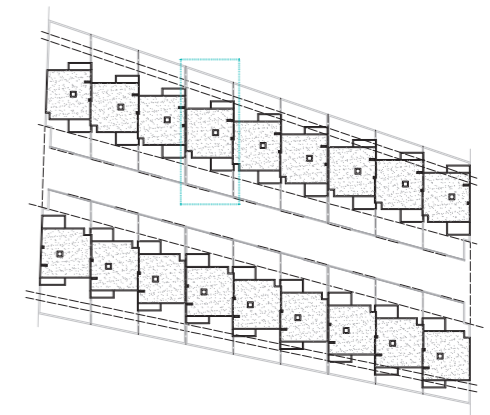

Vende:

MEDITERRANEA
HAUS
627172003

Caparrós
627646574

Promueve
y construye:





Diseña:



Escala 1:75 0.00 0.75 1.50 2.25 3.00 3.75

B.04.01


El mobiliario y jardinería representados en esta memoria de calidades y en el resto de documentación comercial, es figurativo y no vinculante. Los materiales y de calidades están sujetos a la disponibilidad por parte del fabricante. Caso contrario serán sustituidos por calidades de análogas características. Todas las imágenes son figurativas y no vinculantes.

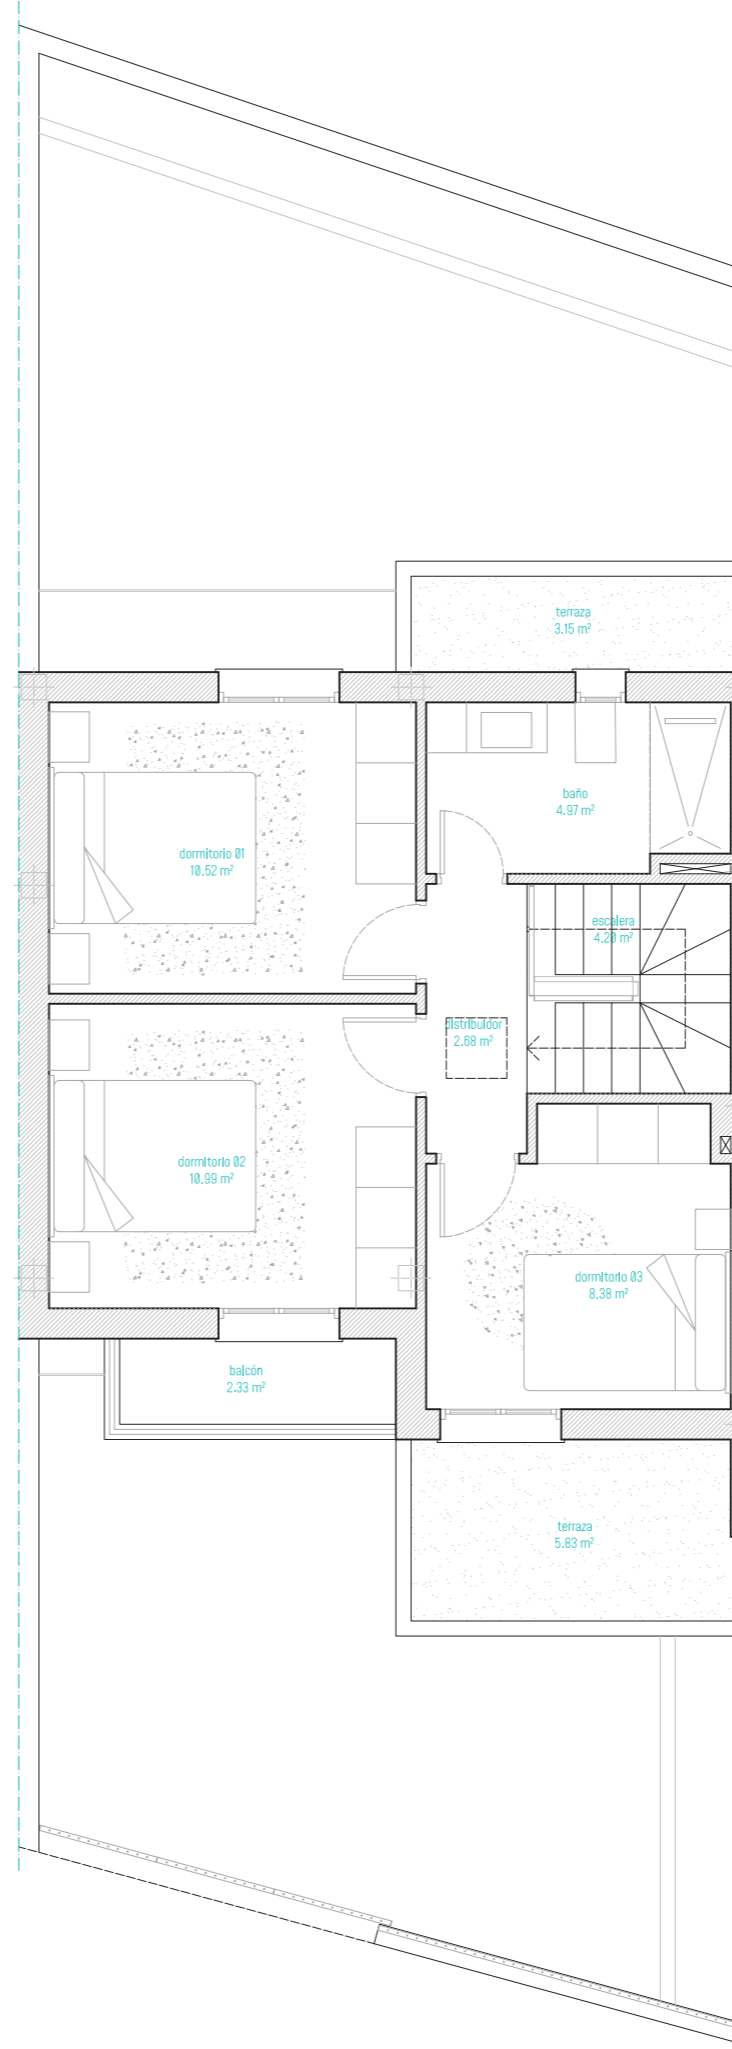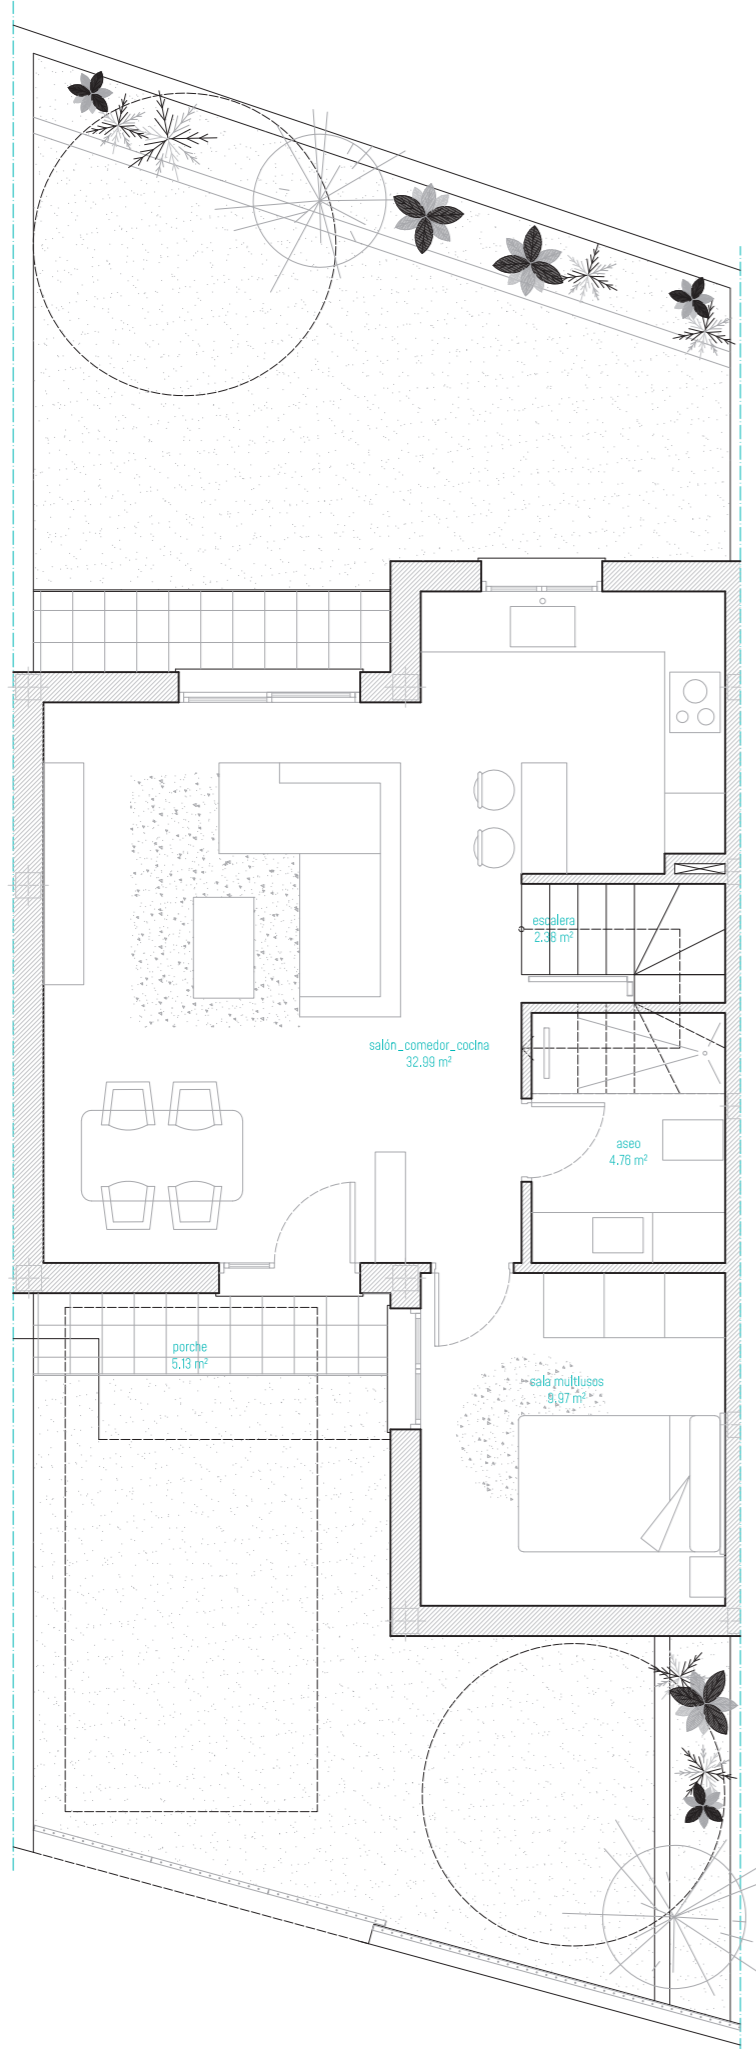

NOVA VERA

Dúplex adosados de 4 dormitorios
con parcela independiente

CUADRO SUPERFICIES	S. ÚTIL	S. CONST
PLANTA BAJA		
salón_comedor_cocina	32.99 m ²	
sala multiusos	9.97 m ²	
aseo	4.76 m ²	
escalera	2.38 m ²	
	50.10 m²	66.13 m²
porche	5.13 m ²	
PLANTA PRIMERA		
escalera	4.20 m ²	
distribuidor	2.68 m ²	
dormitorio 01	10.52 m ²	
dormitorio 02	10.99 m ²	
dormitorio 03	8.38 m ²	
baño	4.97 m ²	
	41.74 m²	54.32 m²
balcón	2.33 m ²	
PLANTA CUBIERTA		
	49.94 m ²	54.32 m ²
TOTAL	91.84 m²	120.45 m²

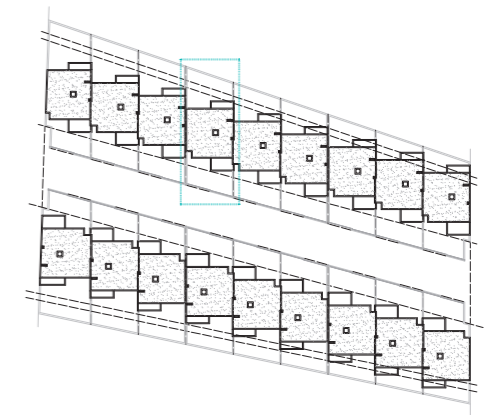

Vende:

MEDITERRANEA
HAUS
627172003

Caparrós
627646574

Promueve
y construye:





Diseña:



Escala 1:75 0.00 0.75 1.50 2.25 3.00 3.75

B.04.02


El mobiliario y jardinería representados en esta memoria de calidades y en el resto de documentación comercial, es figurativo y no vinculante. Los materiales y de calidades están sujetos a la disponibilidad por parte del fabricante. Caso contrario serán sustituidos por calidades de análogos características. Todas las imágenes son figurativas y no vinculantes.

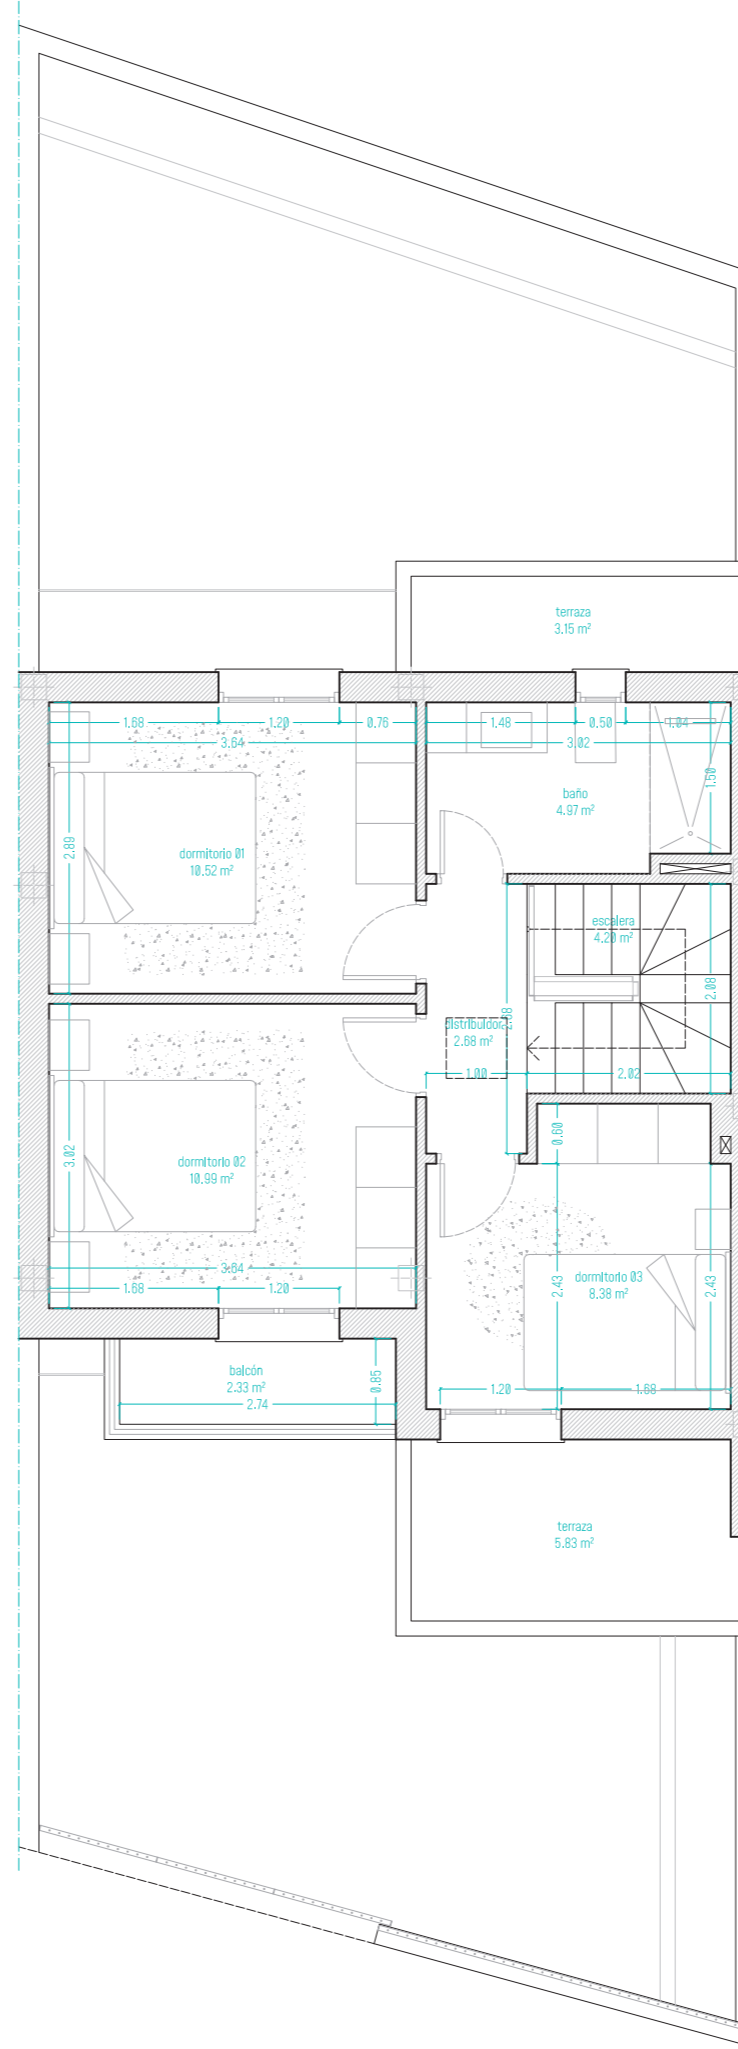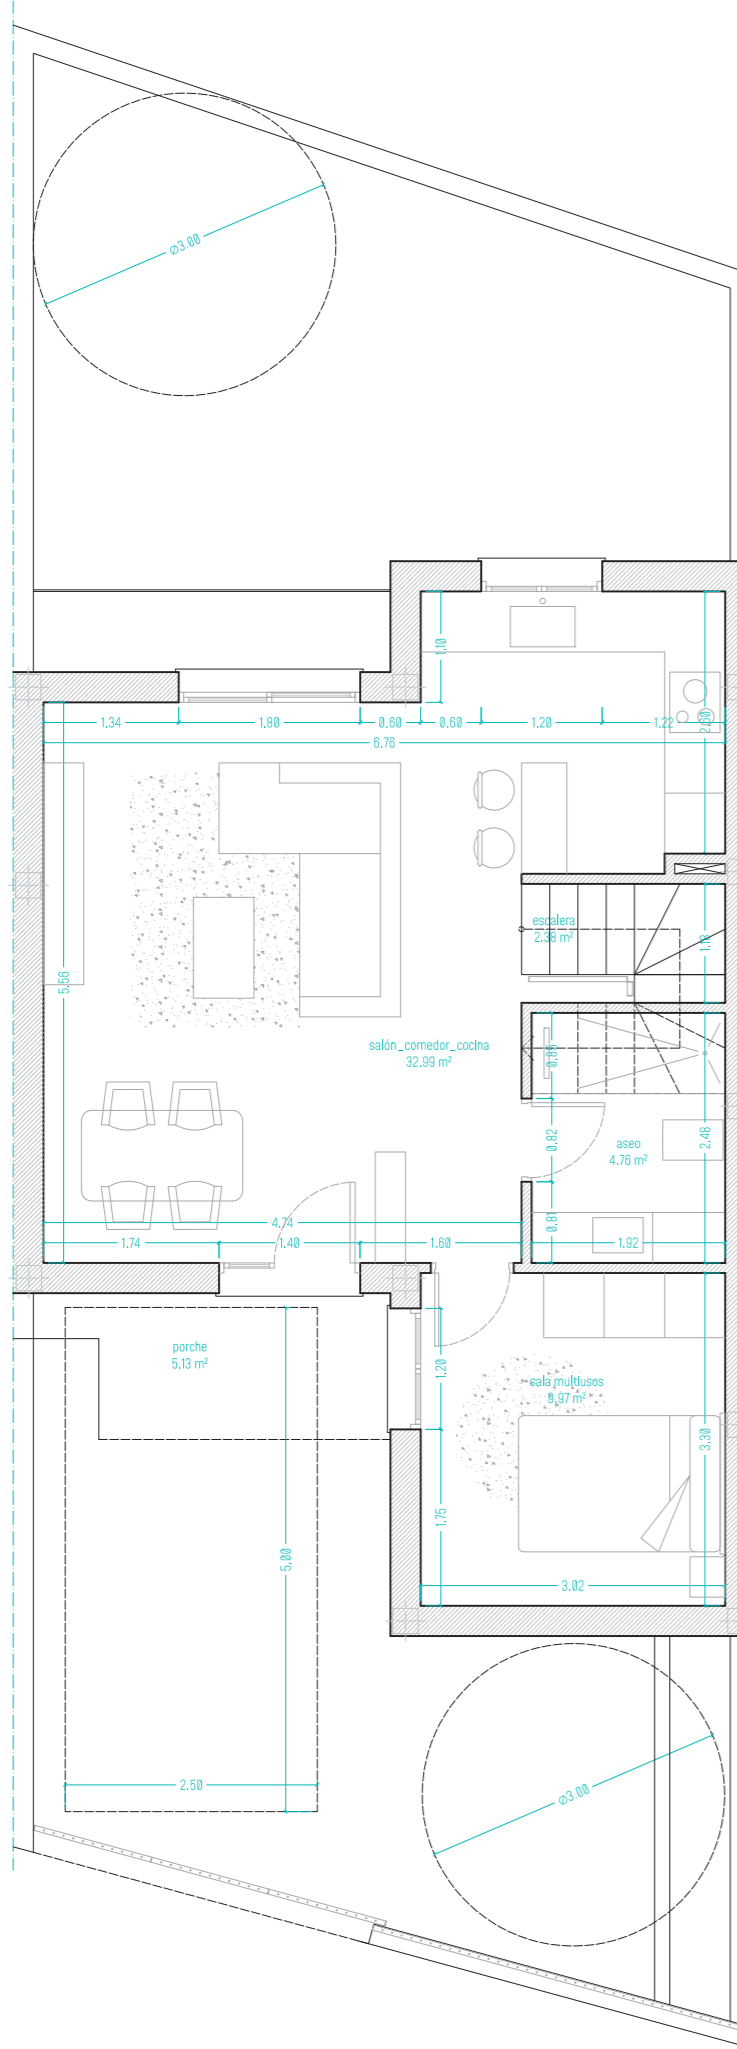

NOVA VERA

Dúplex adosados de 4 dormitorios
con parcela independiente

CUADRO SUPERFICIES	S. ÚTIL	S. CONST
PLANTA BAJA		
salón_comedor_cocina	32.99 m ²	
sala mult usos	9.97 m ²	
aseo	4.76 m ²	
escalera	2.38 m ²	
	50.10 m²	66.13 m²
porche	5.13 m ²	
PLANTA PRIMERA		
escalera	4.20 m ²	
distribuidor	2.68 m ²	
dormitorio 01	10.52 m ²	
dormitorio 02	10.99 m ²	
dormitorio 03	8.38 m ²	
baño	4.97 m ²	
	41.74 m²	54.32 m²
balcón	2.33 m ²	
PLANTA CUBIERTA	49.94 m²	54.32 m²
TOTAL	91.84 m²	120.45 m²

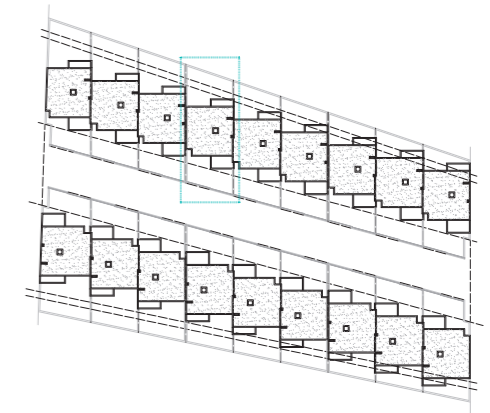

Vende:

MEDITERRANEA
HAUS
627172003

Caparrós
627646574

Promueve
y construye:



Diseña:



Escala 1:75 0.00 0.75 1.50 2.25 3.00 3.75

B.04.03


El mobiliario y jardinería representados en esta memoria de calidades y en el resto de documentación comercial, es figurativo y no vinculante. Los materiales y de calidades están sujetos a la disponibilidad por parte del fabricante. Caso contrario serán sustituidos por calidades de análogos características. Todas las imágenes son figurativas y no vinculantes.



NOVA VERA

Dúplex adosados de 4 dormitorios
con parcela independiente

CUADRO SUPERFICIES	S. ÚTIL	S. CONST
PLANTA BAJA		
salón_comedor_cocina	33.83 m ²	
sala multiusos	9.97 m ²	
aseo	4.76 m ²	
escalera	2.38 m ²	
	50.94 m²	65.91 m²
porche	5.21 m ²	
PLANTA PRIMERA		
escalera	4.20 m ²	
distribuidor	2.68 m ²	
dormitorio 01	10.95 m ²	
dormitorio 02	11.45 m ²	
dormitorio 03	8.38 m ²	
baño	4.97 m ²	
	42.63 m²	54.46 m²
balcón	2.33 m ²	
PLANTA CUBIERTA	50.06 m²	54.46 m²
TOTAL	93.57 m²	120.37 m²

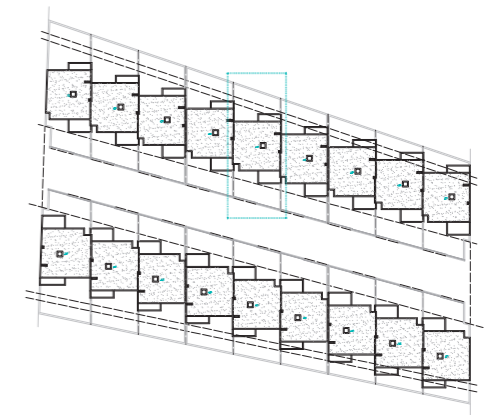

Vende:

HAUS
627172003

Caparrós
627646574

Promueve
y construye:





Diseña:



Escala 1:75 0.00 0.75 1.50 2.25 3.00 3.75

B.05.01


El mobiliario y jardinería representados en esta memoria de calidades y en el resto de documentación comercial, es figurativo y no vinculante. Los materiales y de calidades están sujetos a la disponibilidad por parte del fabricante. Caso contrario serán sustituidos por calidades de análogos características. Todas las imágenes son figurativas y no vinculantes.

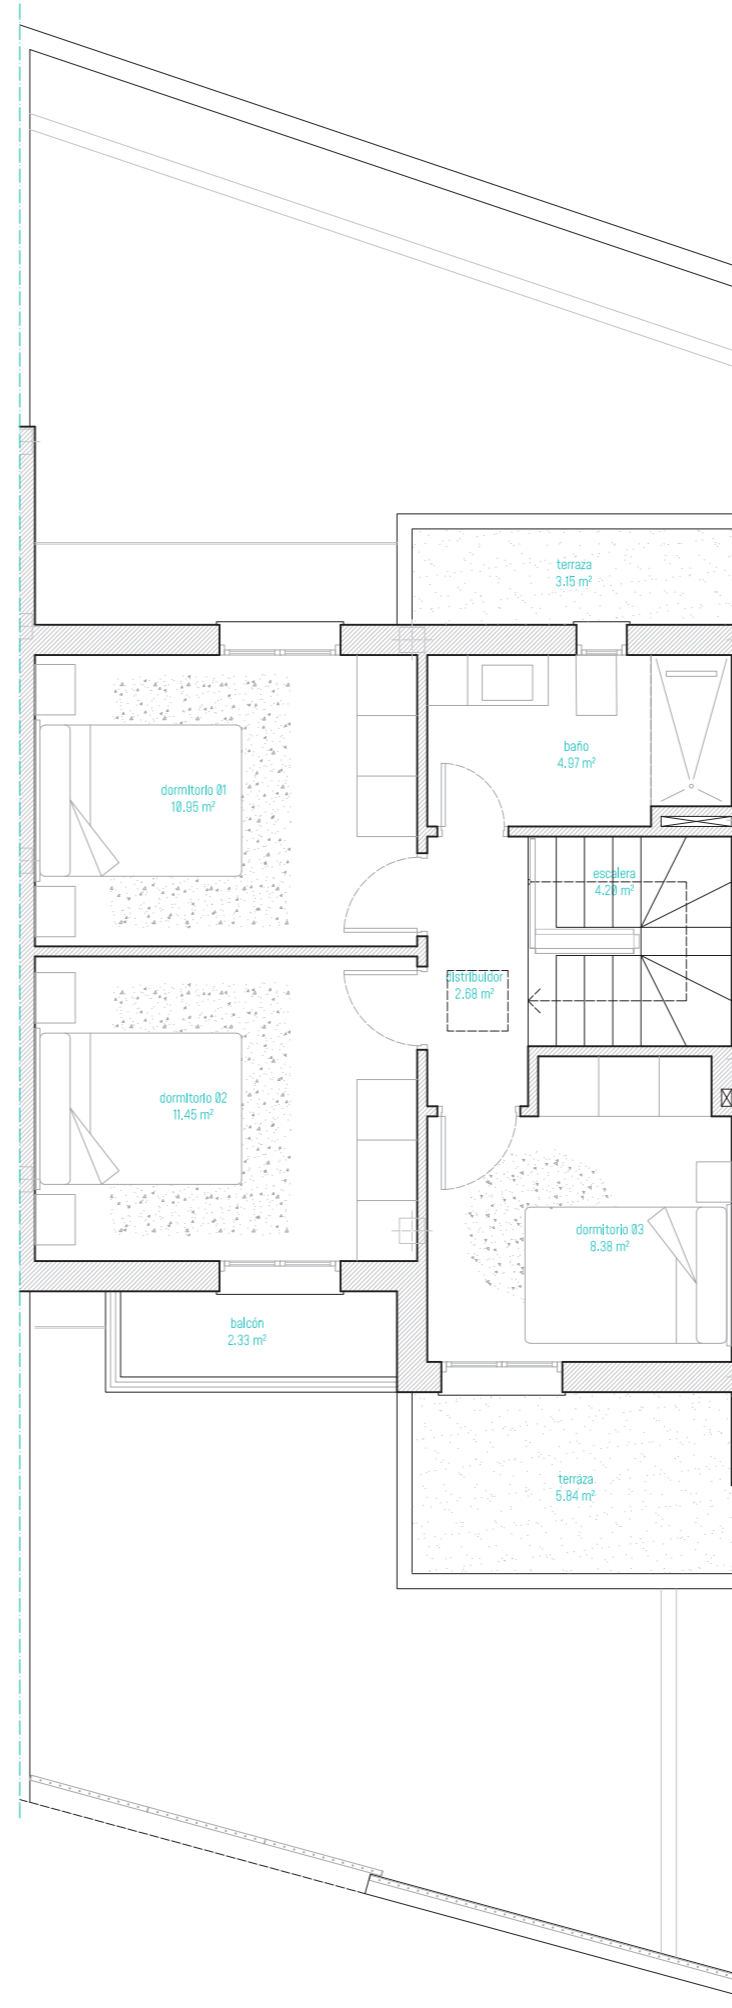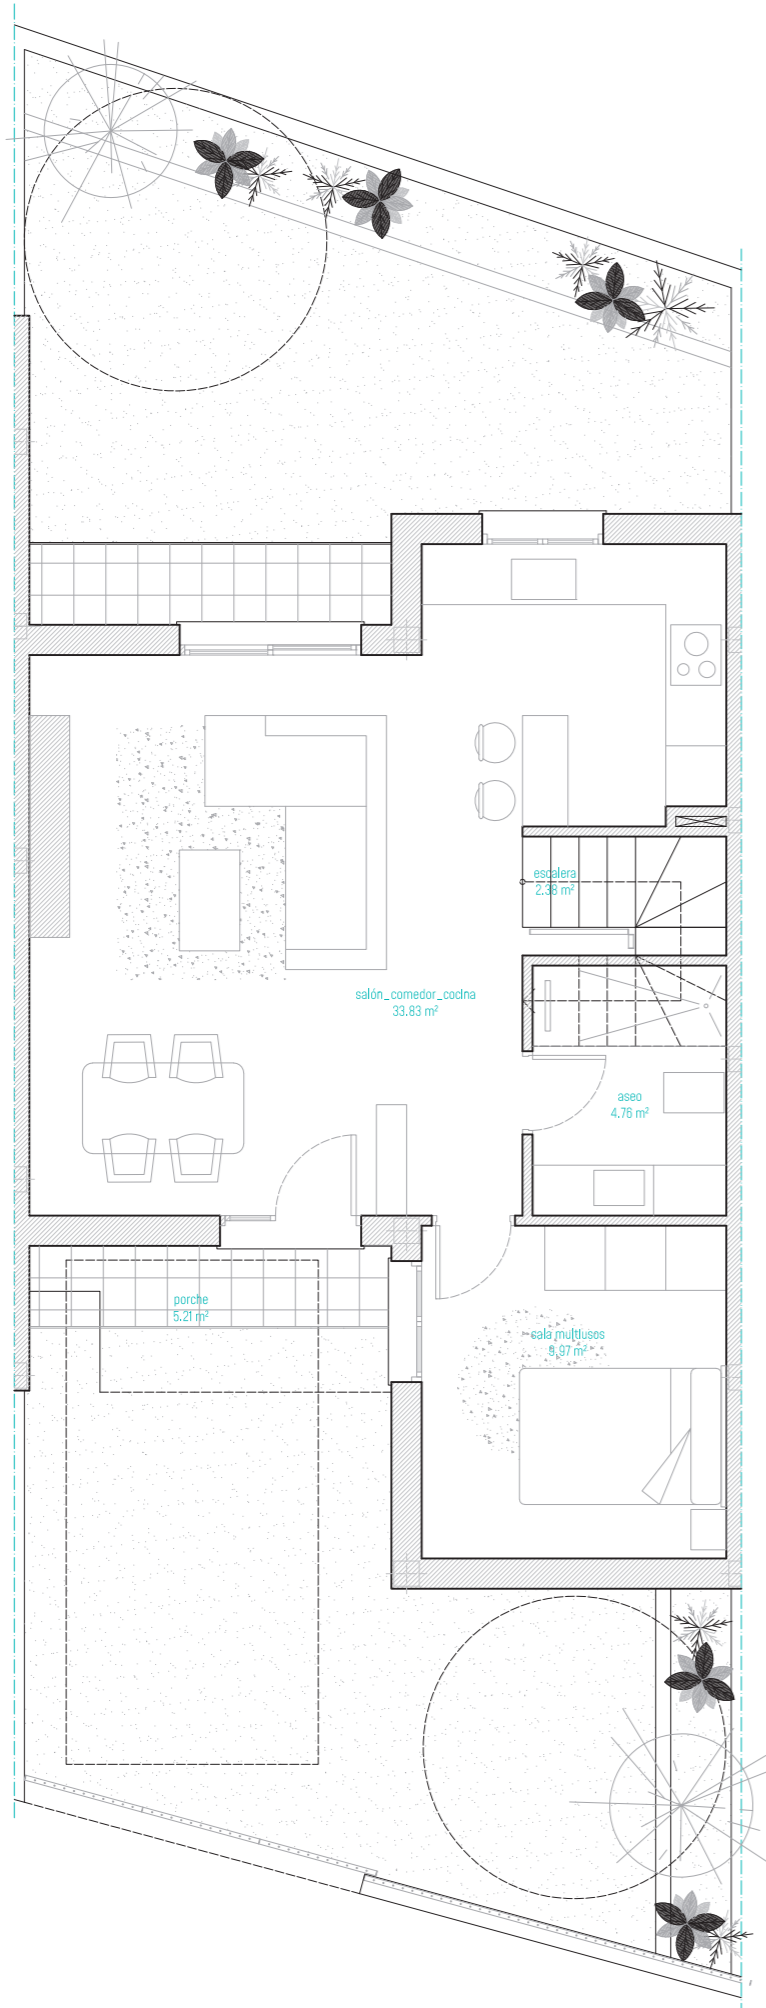

NOVA VERA

Dúplex adosados de 4 dormitorios
con parcela independiente

CUADRO SUPERFICIES	S. ÚTIL	S. CONST
PLANTA BAJA		
salón_comedor_cocina	33.83 m ²	
sala multiusos	9.97 m ²	
aseo	4.76 m ²	
escalera	2.38 m ²	
	50.94 m²	65.91 m²
porche	5.21 m ²	
PLANTA PRIMERA		
escalera	4.20 m ²	
distribuidor	2.68 m ²	
dormitorio 01	10.95 m ²	
dormitorio 02	11.45 m ²	
dormitorio 03	8.38 m ²	
baño	4.97 m ²	
	42.63 m²	54.46 m²
balcón	2.33 m ²	
PLANTA CUBIERTA	50.06 m²	54.46 m²
TOTAL	93.57 m²	120.37 m²

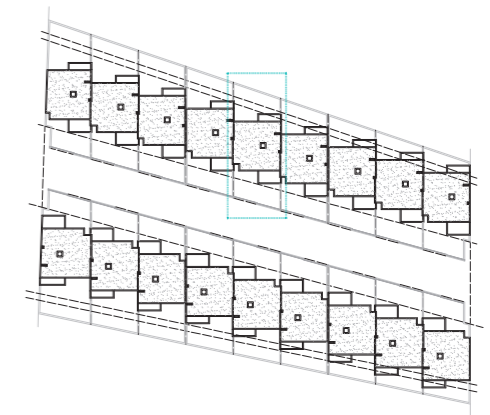

Vende:

MEDITERRANEA
HAUS
627172003

Caparrós
627646574

Promueve
y construye:





Diseña:



Escala 1:75 0.00 0.75 1.50 2.25 3.00 3.75

B.05.02


El mobiliario y jardinería representados en esta memoria de calidades y en el resto de documentación comercial, es figurativo y no vinculante. Los materiales y de calidades están sujetos a la disponibilidad por parte del fabricante. Caso contrario serán sustituidos por calidades de análogos características. Todas las imágenes son figurativas y no vinculantes.

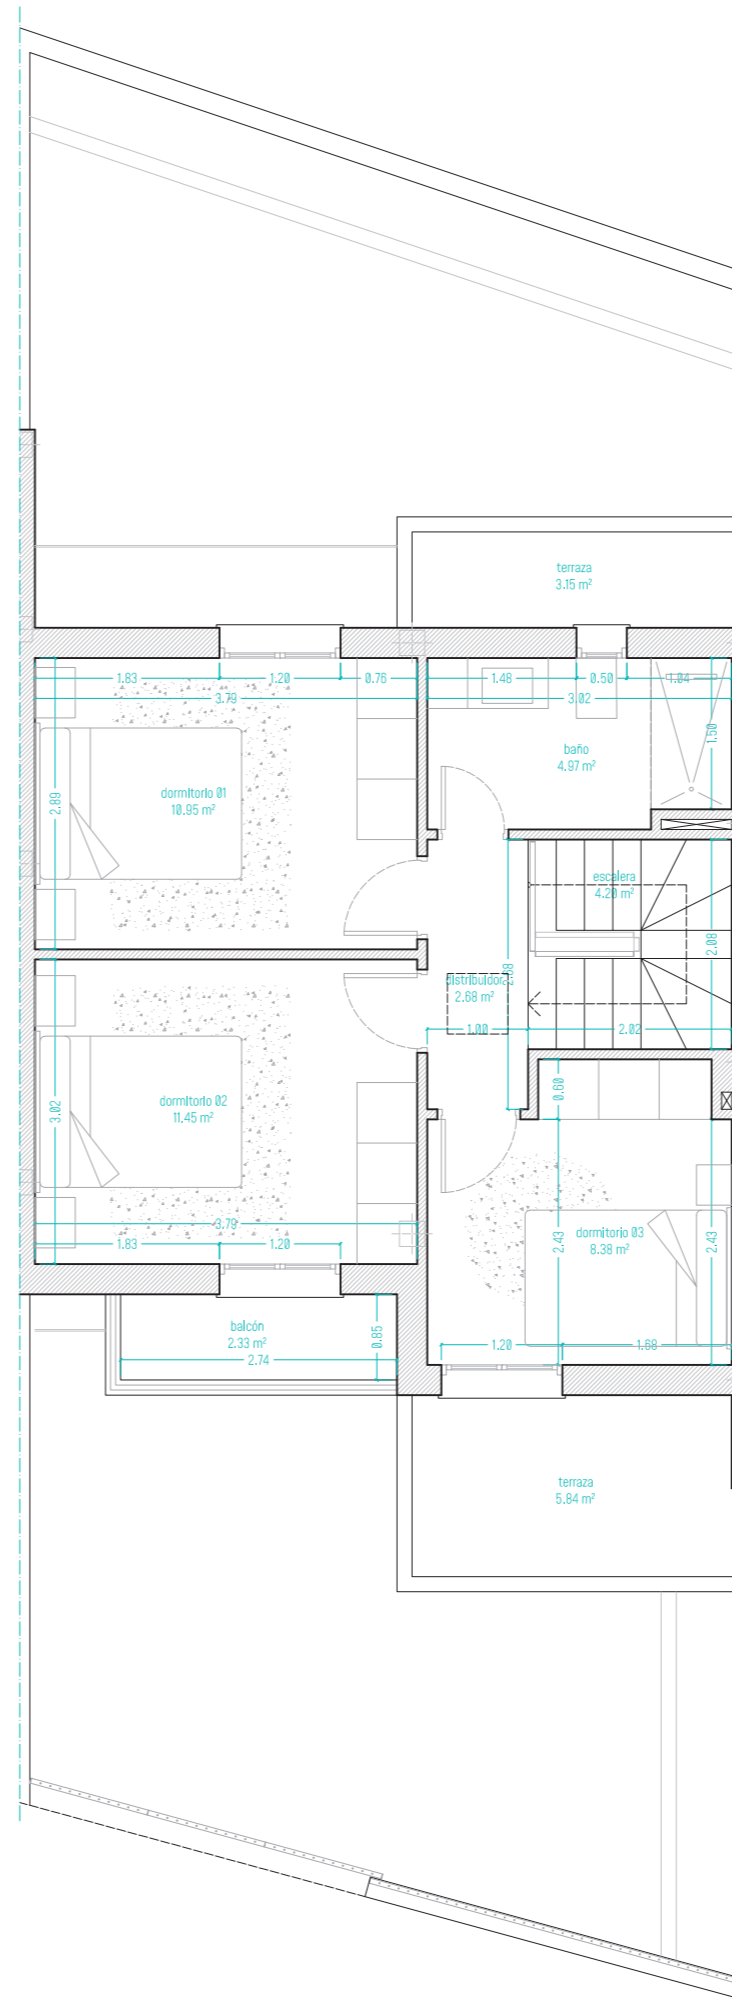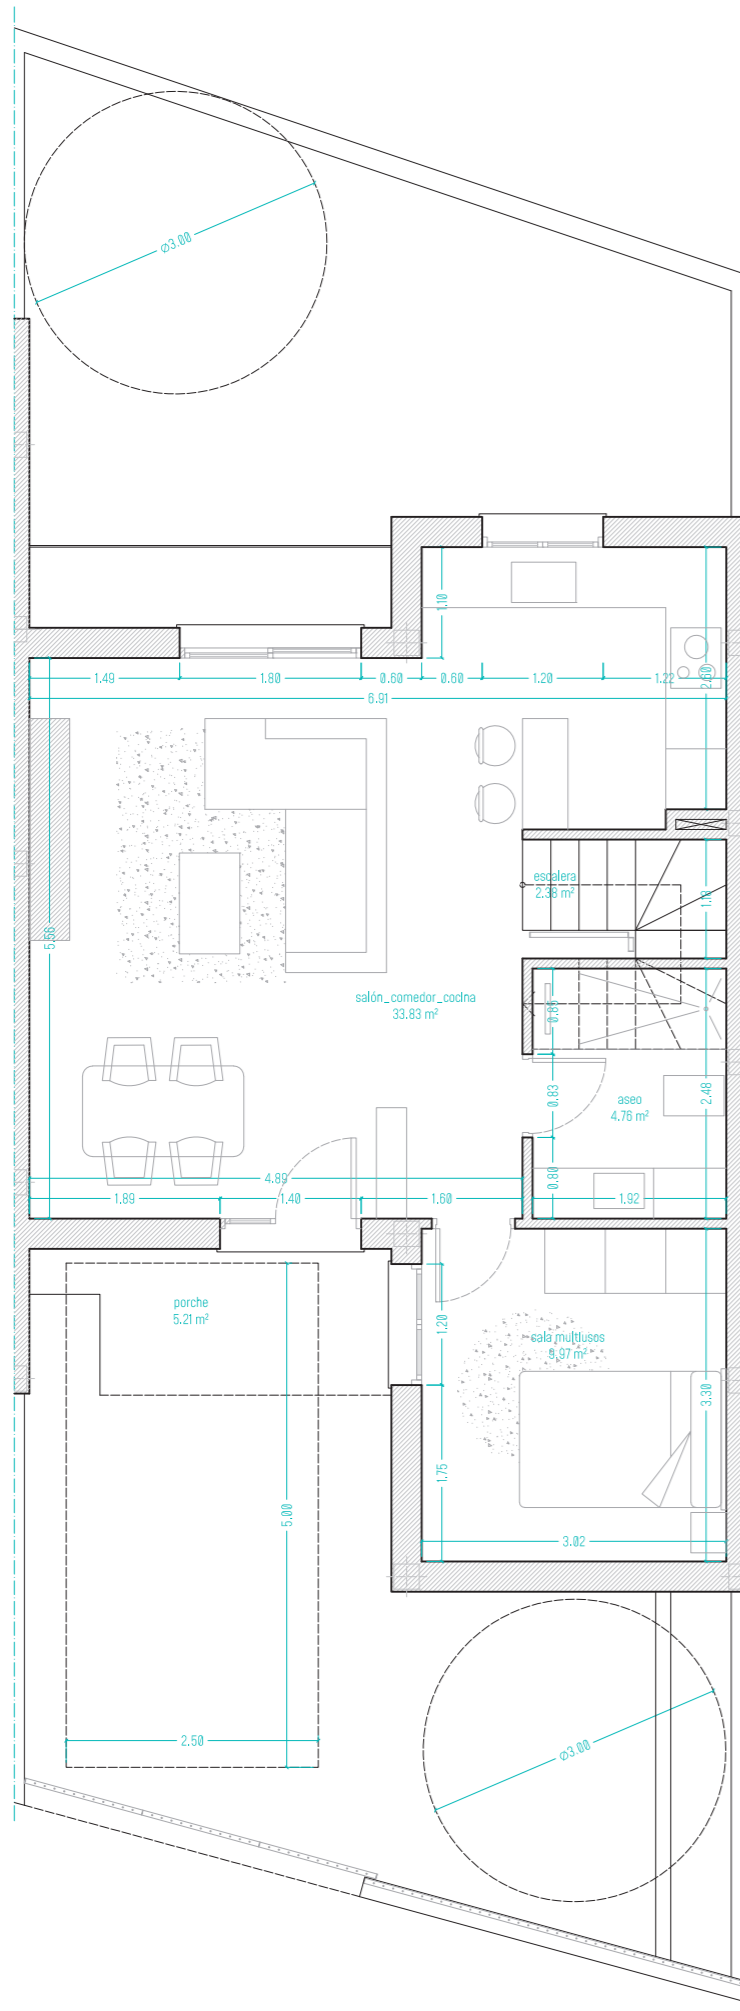

NOVA VERA

Dúplex adosados de 4 dormitorios
con parcela independiente

CUADRO SUPERFICIES	S. ÚTIL	S. CONST
PLANTA BAJA		
salón_comedor_cocina	33.83 m ²	
sala multiusos	9.97 m ²	
aseo	4.76 m ²	
escalera	2.38 m ²	
	50.94 m²	65.91 m²
porche	5.21 m ²	
PLANTA PRIMERA		
escalera	4.20 m ²	
distribuidor	2.68 m ²	
dormitorio 01	10.95 m ²	
dormitorio 02	11.45 m ²	
dormitorio 03	8.38 m ²	
baño	4.97 m ²	
	42.63 m²	54.46 m²
balcón	2.33 m ²	
PLANTA CUBIERTA	50.06 m²	54.46 m²
TOTAL	93.57 m²	120.37 m²

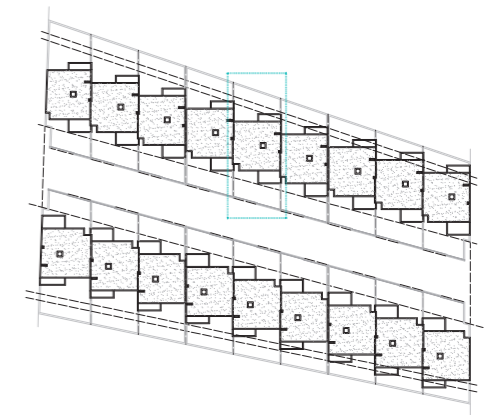

Vende:

HAUS
627172003

Caparrós
627646574

Promueve
y construye:



Diseña:



Escala 1:75 0.00 0.75 1.50 2.25 3.00 3.75


B.05.03

El mobiliario y jardinería representados en esta memoria de calidades y en el resto de documentación comercial, es figurativo y no vinculante. Los materiales y de calidades están sujetos a la disponibilidad por parte del fabricante. Caso contrario serán sustituidos por calidades de análogos características. Todas las imágenes son figurativas y no vinculantes.

NOVA VERA

Dúplex adosados de 4 dormitorios
con parcela independiente

CUADRO SUPERFICIES	S. ÚTIL	S. CONST
PLANTA BAJA		
salón_comedor_cocina	32.99 m ²	
sala multiusos	9.97 m ²	
aseo	4.76 m ²	
escalera	2.38 m ²	
	50.10 m²	65.70 m²
porche	4.99 m ²	
PLANTA PRIMERA		
escalera	4.20 m ²	
distribuidor	2.68 m ²	
dormitorio 01	10.52 m ²	
dormitorio 02	10.99 m ²	
dormitorio 03	8.32 m ²	
baño	4.97 m ²	
	41.68 m²	54.32 m²
balcón	2.33 m ²	
PLANTA CUBIERTA	49.94 m²	54.32 m²
TOTAL	91.78 m²	120.02 m²

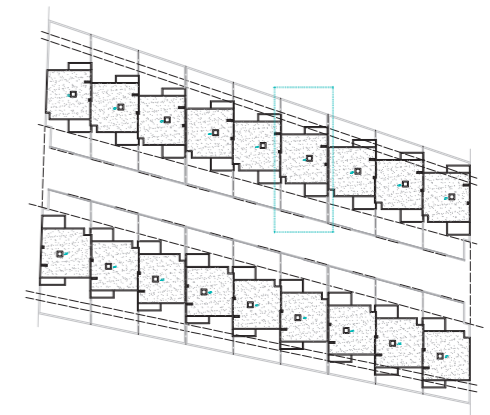

Vende:

MEDITERRANEA
HAUS
627172003

Caparrós
627646574

Promueve
y construye:



Diseña:



Escala 1:75 0.00 0.75 1.50 2.25 3.00 3.75

B.06.01




El mobiliario y jardinería representados en esta memoria de calidades y en el resto de documentación comercial, es figurativo y no vinculante. Los materiales y de calidades están sujetos a la disponibilidad por parte del fabricante. Caso contrario serán sustituidos por calidades de análogos características. Todas las imágenes son figurativas y no vinculantes.

NOVA VERA

Dúplex adosados de 4 dormitorios
con parcela independiente

CUADRO SUPERFICIES	S. ÚTIL	S. CONST
PLANTA BAJA		
salón_comedor_cocina	32.99 m ²	
sala multiusos	9.97 m ²	
aseo	4.76 m ²	
escalera	2.38 m ²	
	50.10 m²	65.70 m²
porche	4.99 m ²	
PLANTA PRIMERA		
escalera	4.20 m ²	
distribuidor	2.68 m ²	
dormitorio 01	10.52 m ²	
dormitorio 02	10.99 m ²	
dormitorio 03	8.32 m ²	
baño	4.97 m ²	
	41.68 m²	54.32 m²
balcón	2.33 m ²	
PLANTA CUBIERTA	49.94 m²	54.32 m²
TOTAL	91.78 m²	120.02 m²

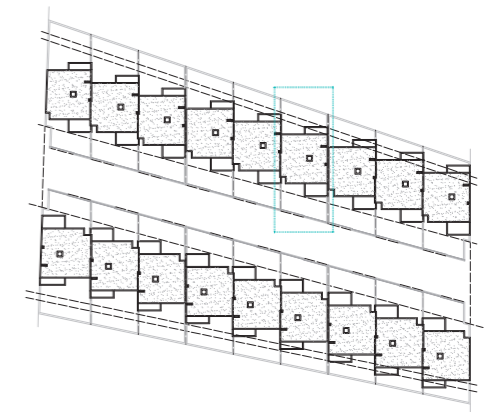

Vende:

MEDITERRANEA
HAUS
627172003

Caparrós
627646574

Promueve
y construye:





Diseña:



Escala 1:75 0.00 0.75 1.50 2.25 3.00 3.75

B.06.02

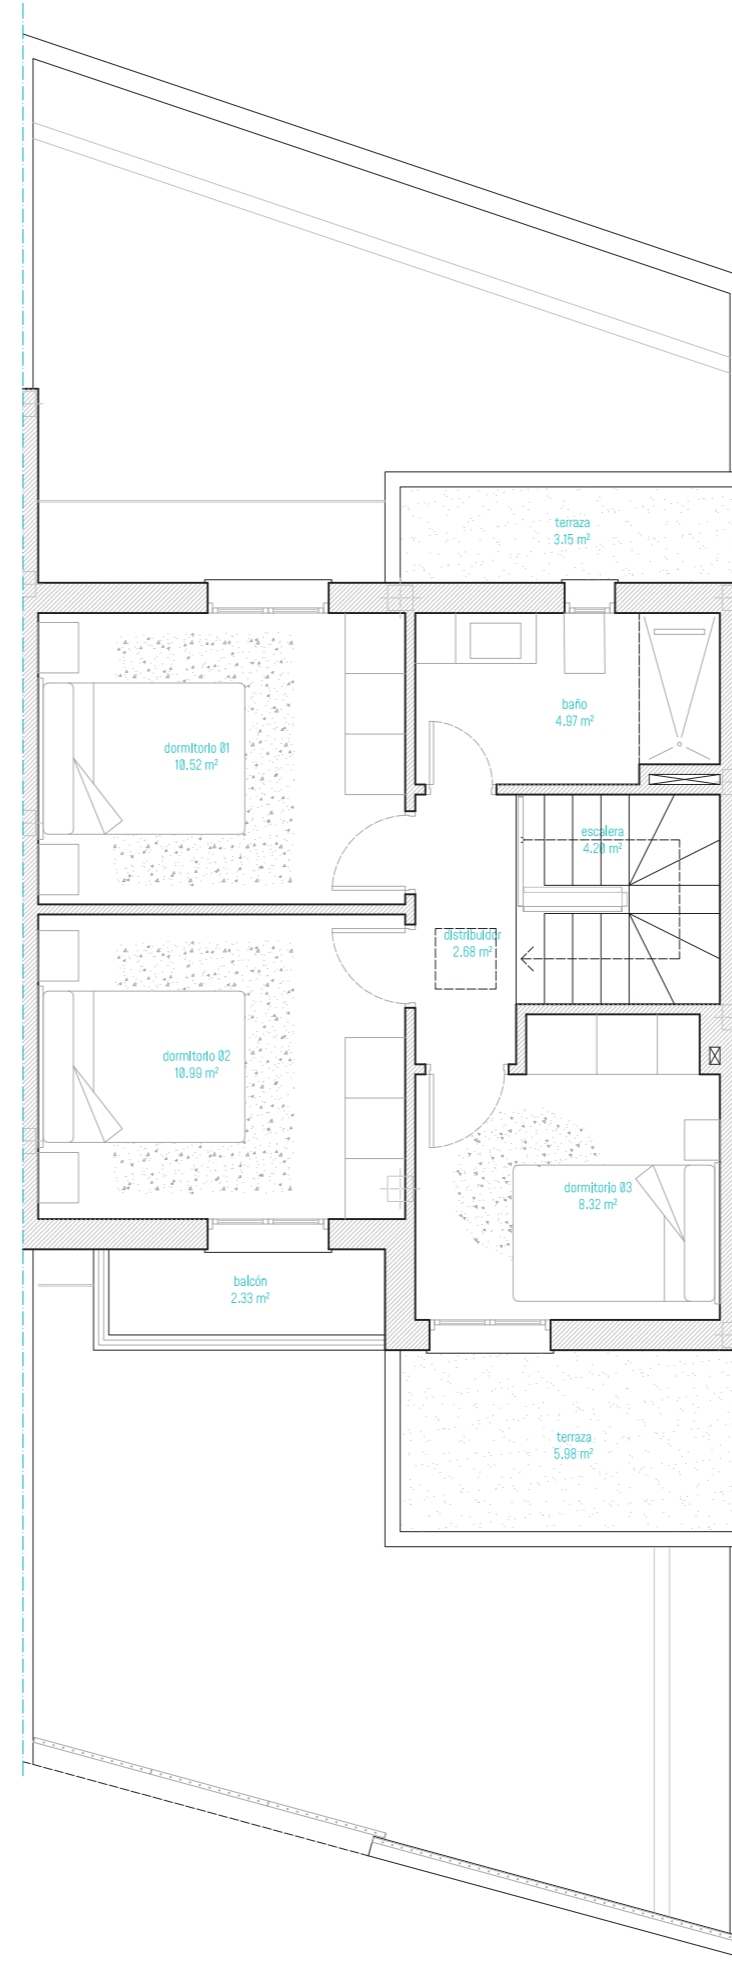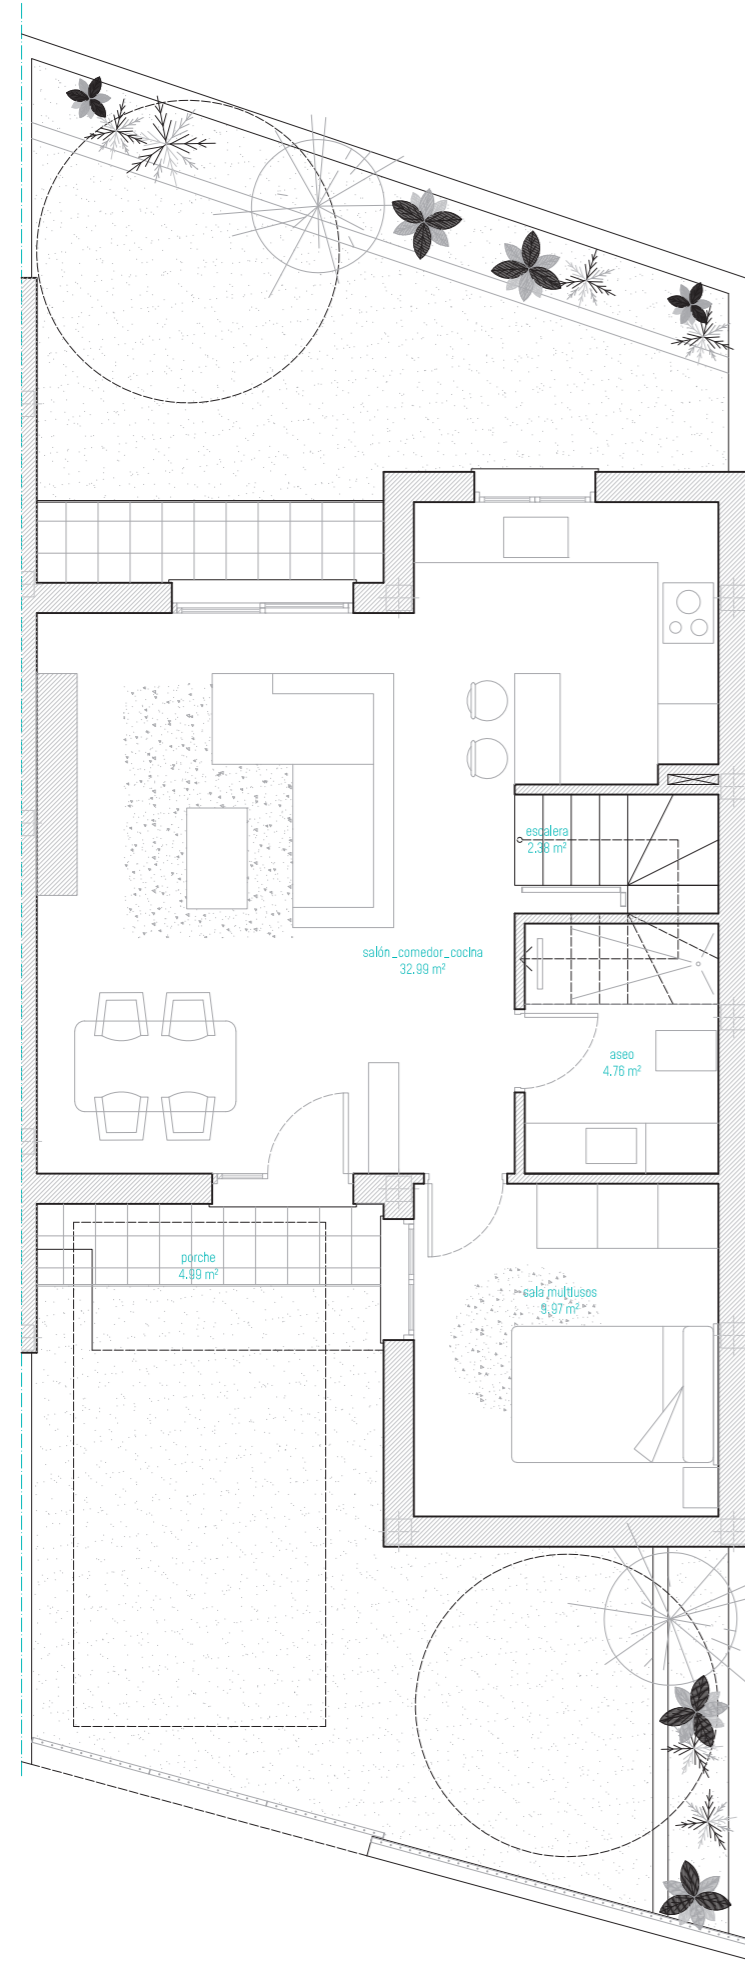


El mobiliario y jardinería representados en esta memoria de calidades y en el resto de documentación comercial, es figurativo y no vinculante. Los materiales y de calidades están sujetos a la disponibilidad por parte del fabricante. Caso contrario serán sustituidos por calidades de análogos características. Todas las imágenes son figurativas y no vinculantes.

NOVA VERA

Dúplex adosados de 4 dormitorios
con parcela independiente

CUADRO SUPERFICIES	S. ÚTIL	S. CONST
PLANTA BAJA		
salón_comedor_cocina	32.99 m ²	
sala multiusos	9.97 m ²	
aseo	4.76 m ²	
escalera	2.38 m ²	
	50.10 m²	65.70 m²
porche	4.99 m ²	
PLANTA PRIMERA		
escalera	4.20 m ²	
distribuidor	2.68 m ²	
dormitorio 01	10.52 m ²	
dormitorio 02	10.99 m ²	
dormitorio 03	8.32 m ²	
baño	4.97 m ²	
	41.68 m²	54.32 m²
balcón	2.33 m ²	
PLANTA CUBIERTA	49.94 m²	54.32 m²
TOTAL	91.78 m²	120.02 m²

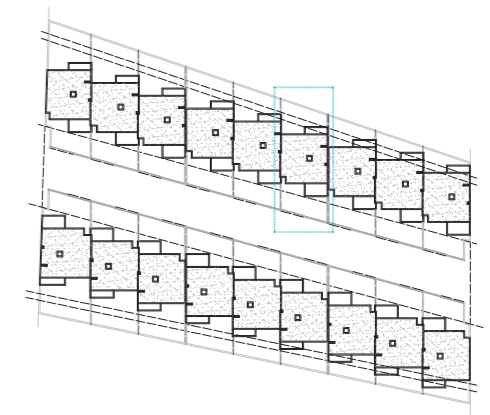

Vende:

HAUS
627172003

Caparrós
627646574

Promueve
y construye:





Diseña:




Escala 1:75

B.06.03

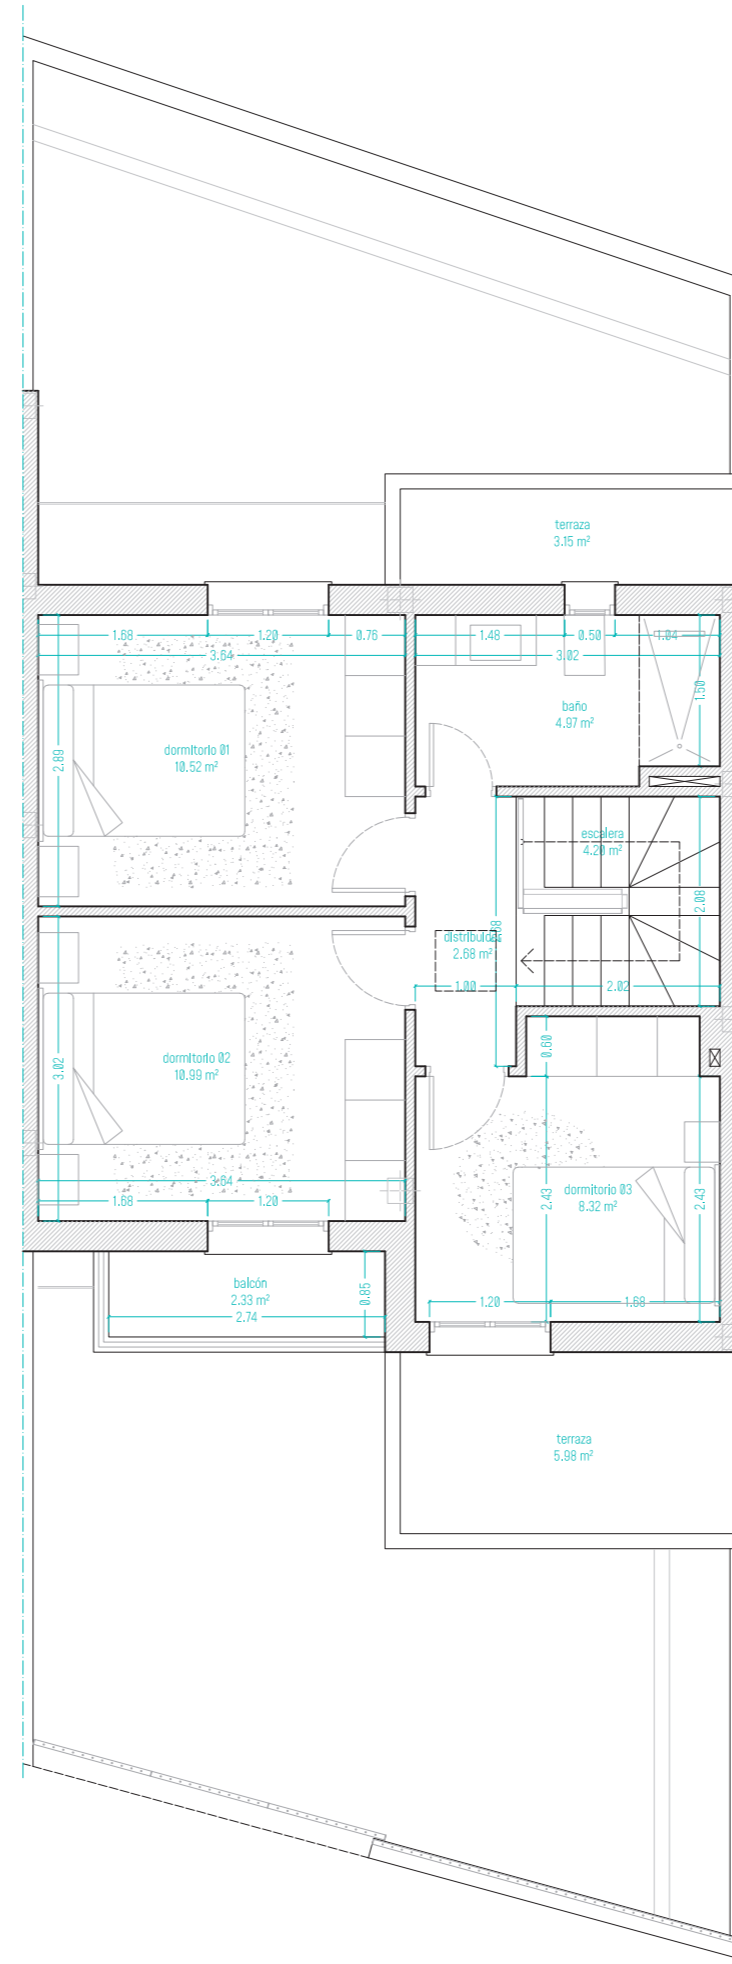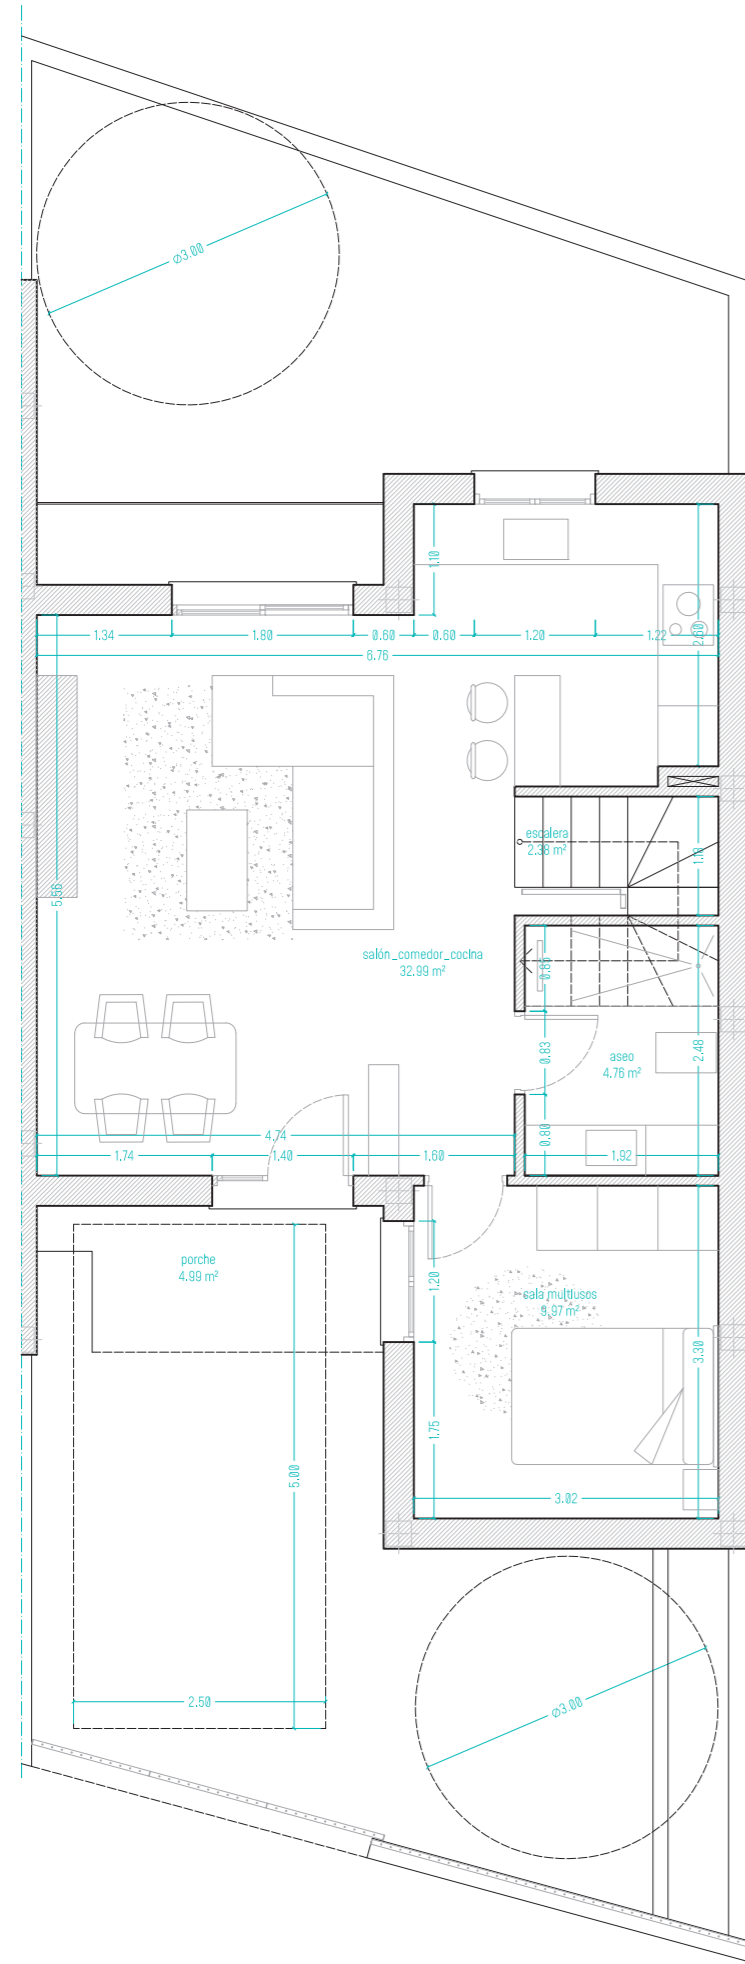


El mobiliario y jardinería representados en esta memoria de calidades y en el resto de documentación comercial, es figurativo y no vinculante. Los materiales y de calidades están sujetos a la disponibilidad por parte del fabricante. Caso contrario serán sustituidos por calidades de análogas características. Todas las imágenes son figurativas y no vinculantes.

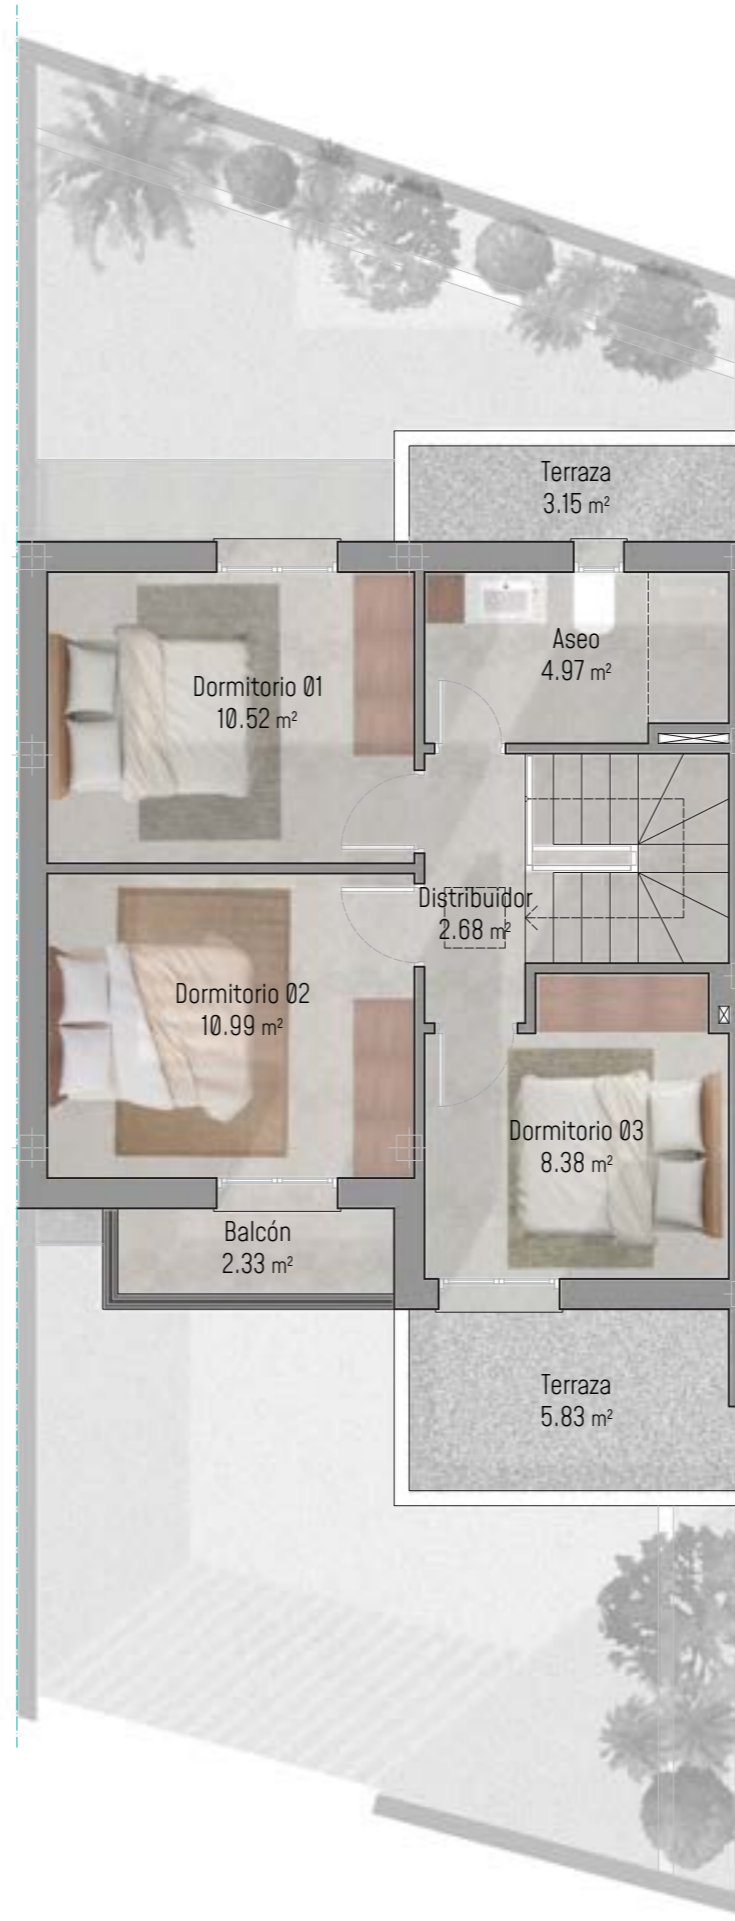

NOVA VERA

Dúplex adosados de 4 dormitorios
con parcela independiente

CUADRO SUPERFICIES	S. ÚTIL	S. CONST
PLANTA BAJA		
salón_comedor_cocina	32.99 m ²	
sala multiusos	9.97 m ²	
aseo	4.76 m ²	
escalera	2.38 m ²	
	50.10 m²	66.13 m²
porche	5.13 m ²	
PLANTA PRIMERA		
escalera	4.20 m ²	
distribuidor	2.68 m ²	
dormitorio 01	10.52 m ²	
dormitorio 02	10.99 m ²	
dormitorio 03	8.38 m ²	
baño	4.97 m ²	
	41.74 m²	54.32 m²
balcón	2.33 m ²	
PLANTA CUBIERTA	49.94 m²	54.32 m²
TOTAL	91.84 m²	120.45 m²

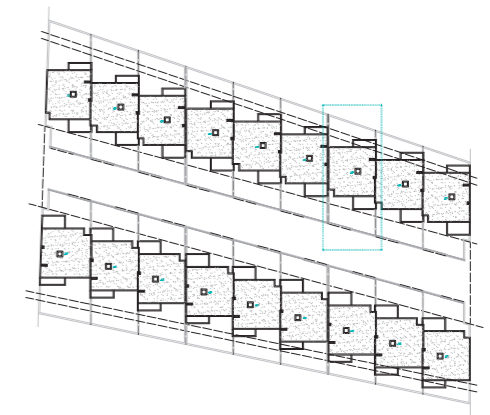

Vende:

HAUS
627172003

Caparrós
627646574

Promueve
y construye:





Diseña:



Escala 1:75 0.00 0.75 1.50 2.25 3.00 3.75

B.07.01


El mobiliario y jardinería representados en esta memoria de calidades y en el resto de documentación comercial, es figurativo y no vinculante. Los materiales y de calidades están sujetos a la disponibilidad por parte del fabricante. Caso contrario serán sustituidos por calidades de análogos características. Todas las imágenes son figurativas y no vinculantes.

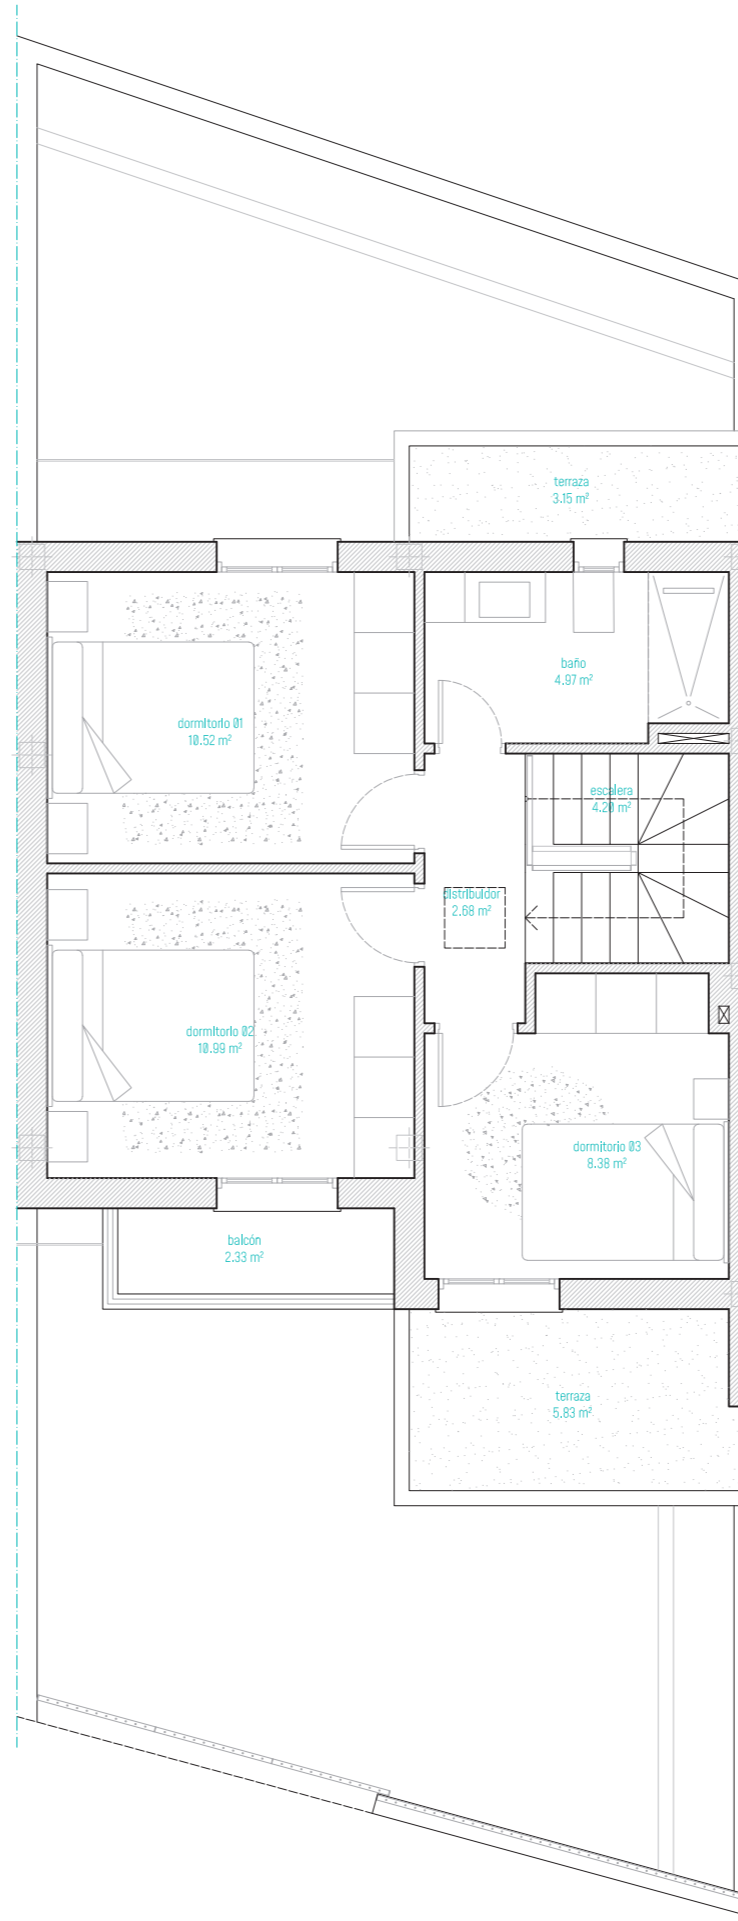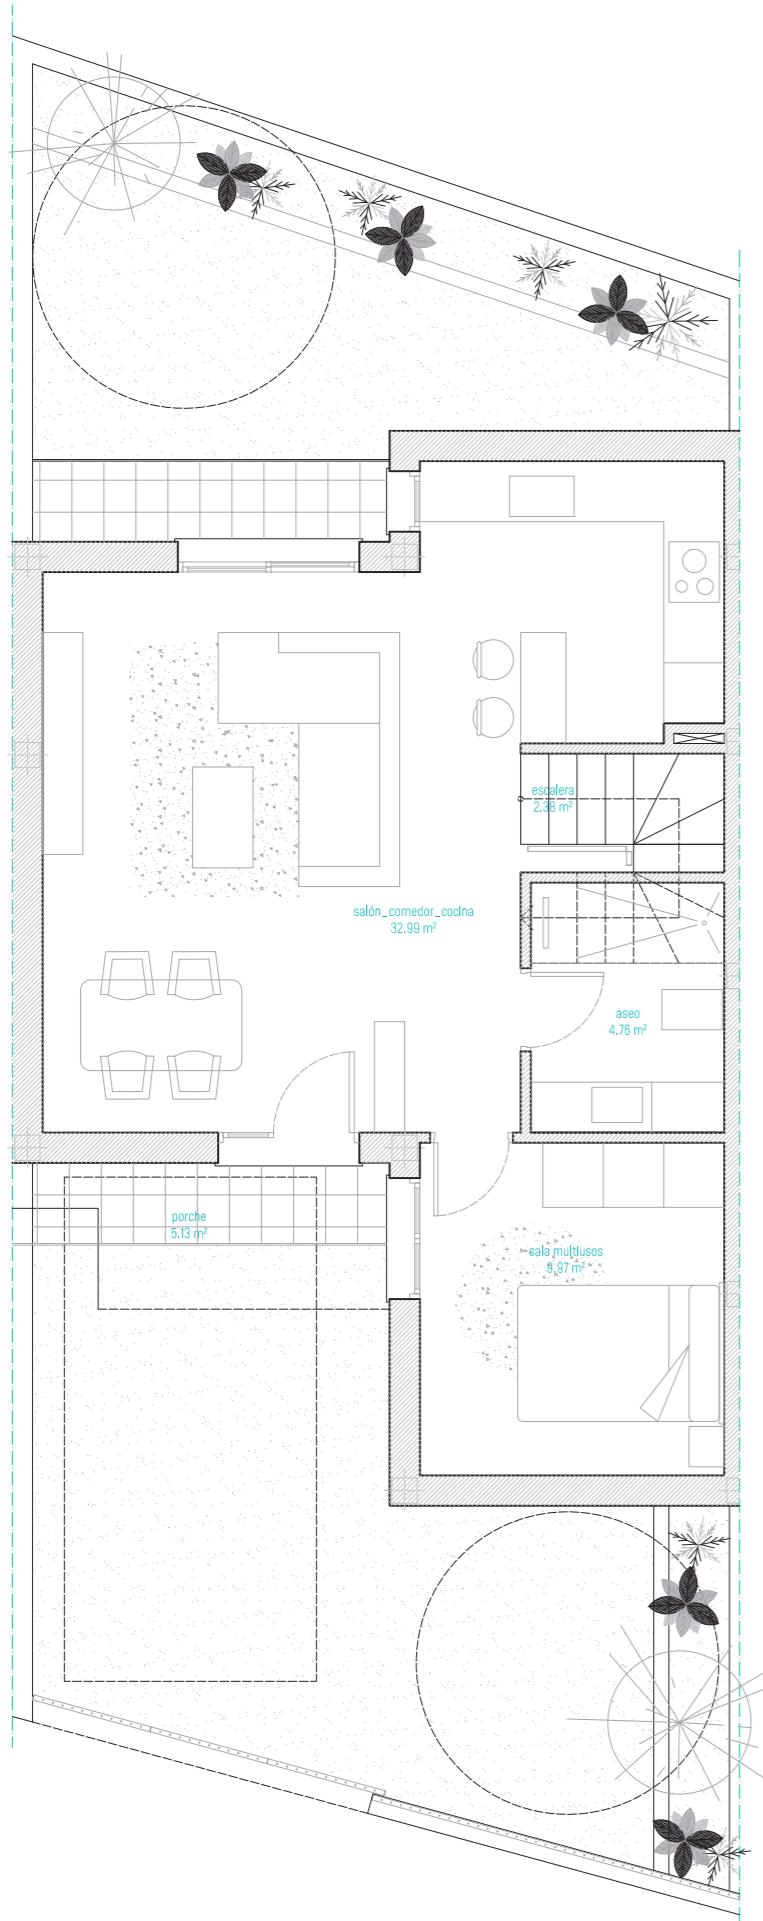

NOVA VERA

Dúplex adosados de 4 dormitorios
con parcela independiente

CUADRO SUPERFICIES	S. ÚTIL	S. CONST
PLANTA BAJA		
salón_comedor_cocina	32.99 m ²	
sala multiusos	9.97 m ²	
aseo	4.76 m ²	
escalera	2.38 m ²	
	50.10 m²	66.13 m²
porche	5.13 m ²	
PLANTA PRIMERA		
escalera	4.20 m ²	
distribuidor	2.68 m ²	
dormitorio 01	10.52 m ²	
dormitorio 02	10.99 m ²	
dormitorio 03	8.38 m ²	
baño	4.97 m ²	
	41.74 m²	54.32 m²
balcón	2.33 m ²	
PLANTA CUBIERTA	49.94 m²	54.32 m²
TOTAL	91.84 m²	120.45 m²

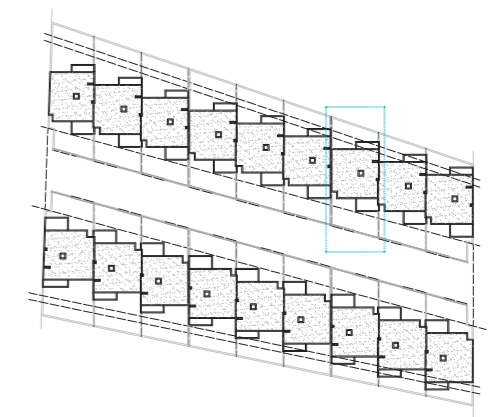

Vende:

MEDITERRANEA
HAUS
627172003

Caparrós
627646574

Promueve
y construye:





Diseña:



Escala 1:75 0.00 0.75 1.50 2.25 3.00 3.75

B.07.02


El mobiliario y jardinería representados en esta memoria de calidades y en el resto de documentación comercial, es figurativo y no vinculante. Los materiales y de calidades están sujetos a la disponibilidad por parte del fabricante. Caso contrario serán sustituidos por calidades de análogos características. Todas las imágenes son figurativas y no vinculantes.

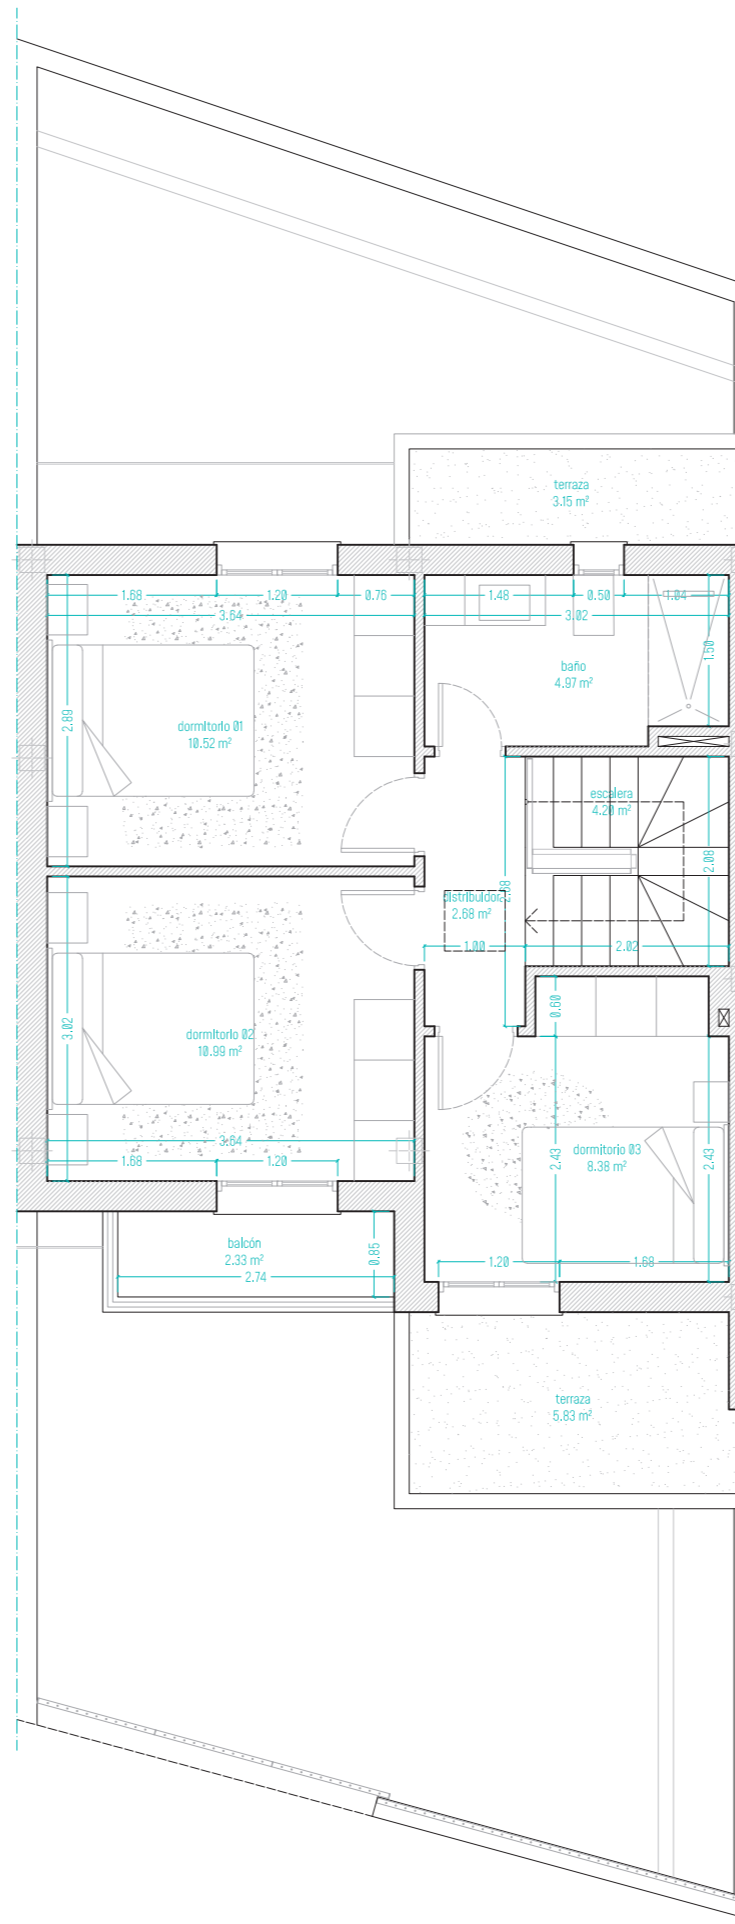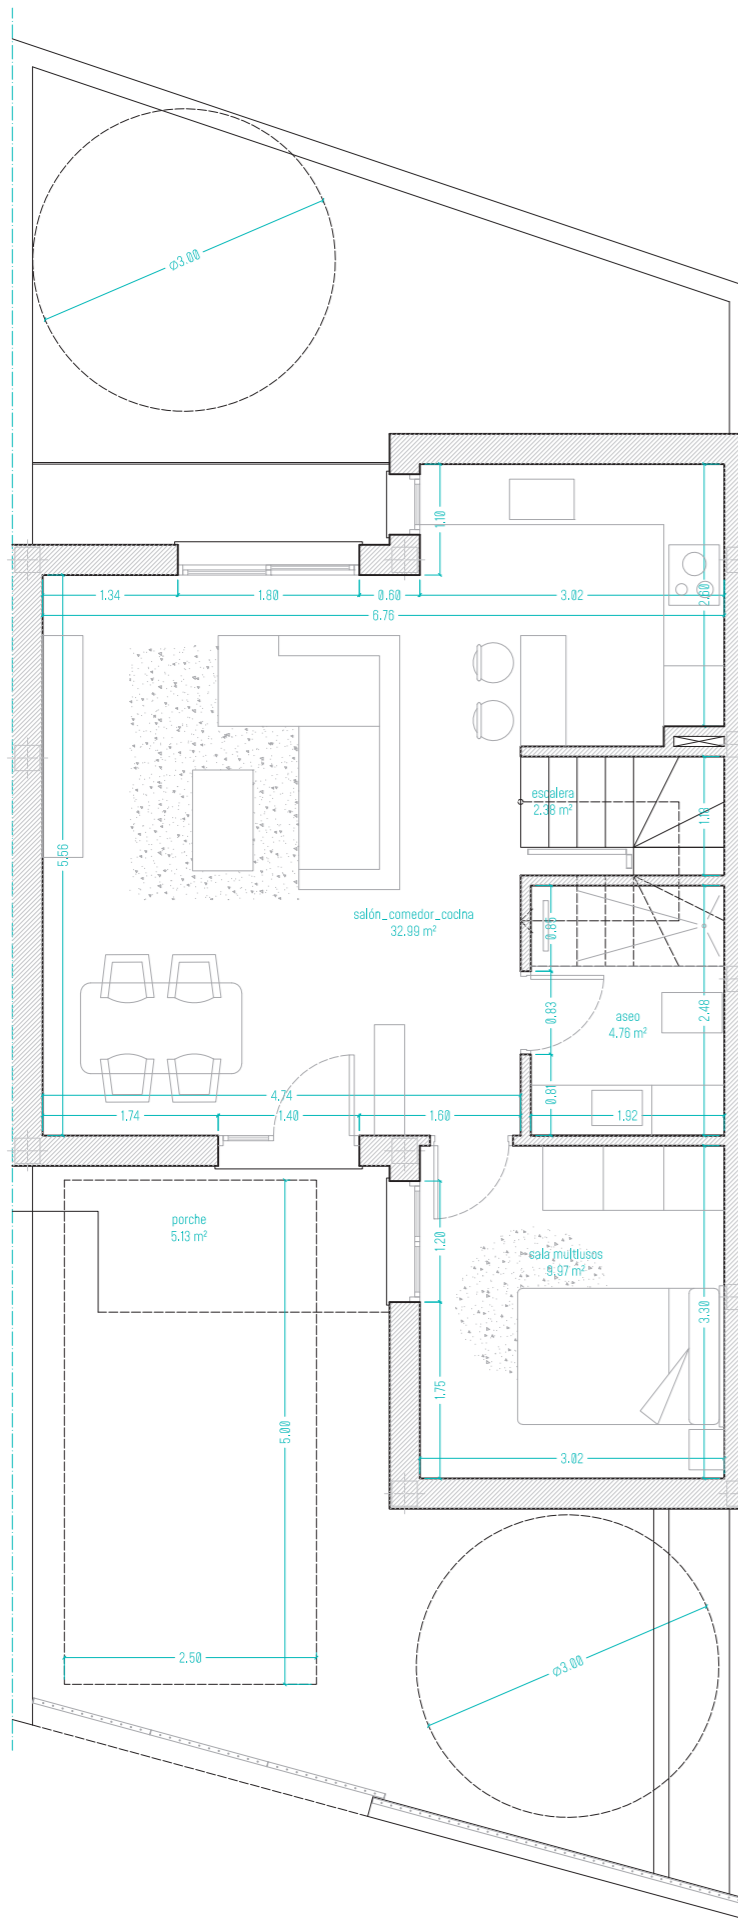

NOVA VERA

Dúplex adosados de 4 dormitorios
con parcela independiente

CUADRO SUPERFICIES	S. ÚTIL	S. CONST
PLANTA BAJA		
salón_comedor_cocina	32.99 m ²	
sala multiusos	9.97 m ²	
aseo	4.76 m ²	
escalera	2.38 m ²	
	50.10 m²	66.13 m²
porche	5.13 m ²	
PLANTA PRIMERA		
escalera	4.20 m ²	
distribuidor	2.68 m ²	
dormitorio 01	10.52 m ²	
dormitorio 02	10.99 m ²	
dormitorio 03	8.38 m ²	
baño	4.97 m ²	
	41.74 m²	54.32 m²
balcón	2.33 m ²	
PLANTA CUBIERTA	49.94 m²	54.32 m²
TOTAL	91.84 m²	120.45 m²

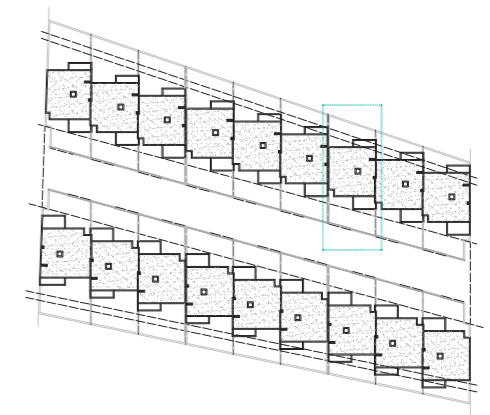

Vende:

HAUS
627172003

Caparrós
627646574

Promueve
y construye:





Diseña:



Escala 1:75 0.00 0.75 1.50 2.25 3.00 3.75

B.07.03


El mobiliario y jardinería representados en esta memoria de calidades y en el resto de documentación comercial, es figurativo y no vinculante. Los materiales y de calidades están sujetos a la disponibilidad por parte del fabricante. Caso contrario serán sustituidos por calidades de análogas características. Todas las imágenes son figurativas y no vinculantes.

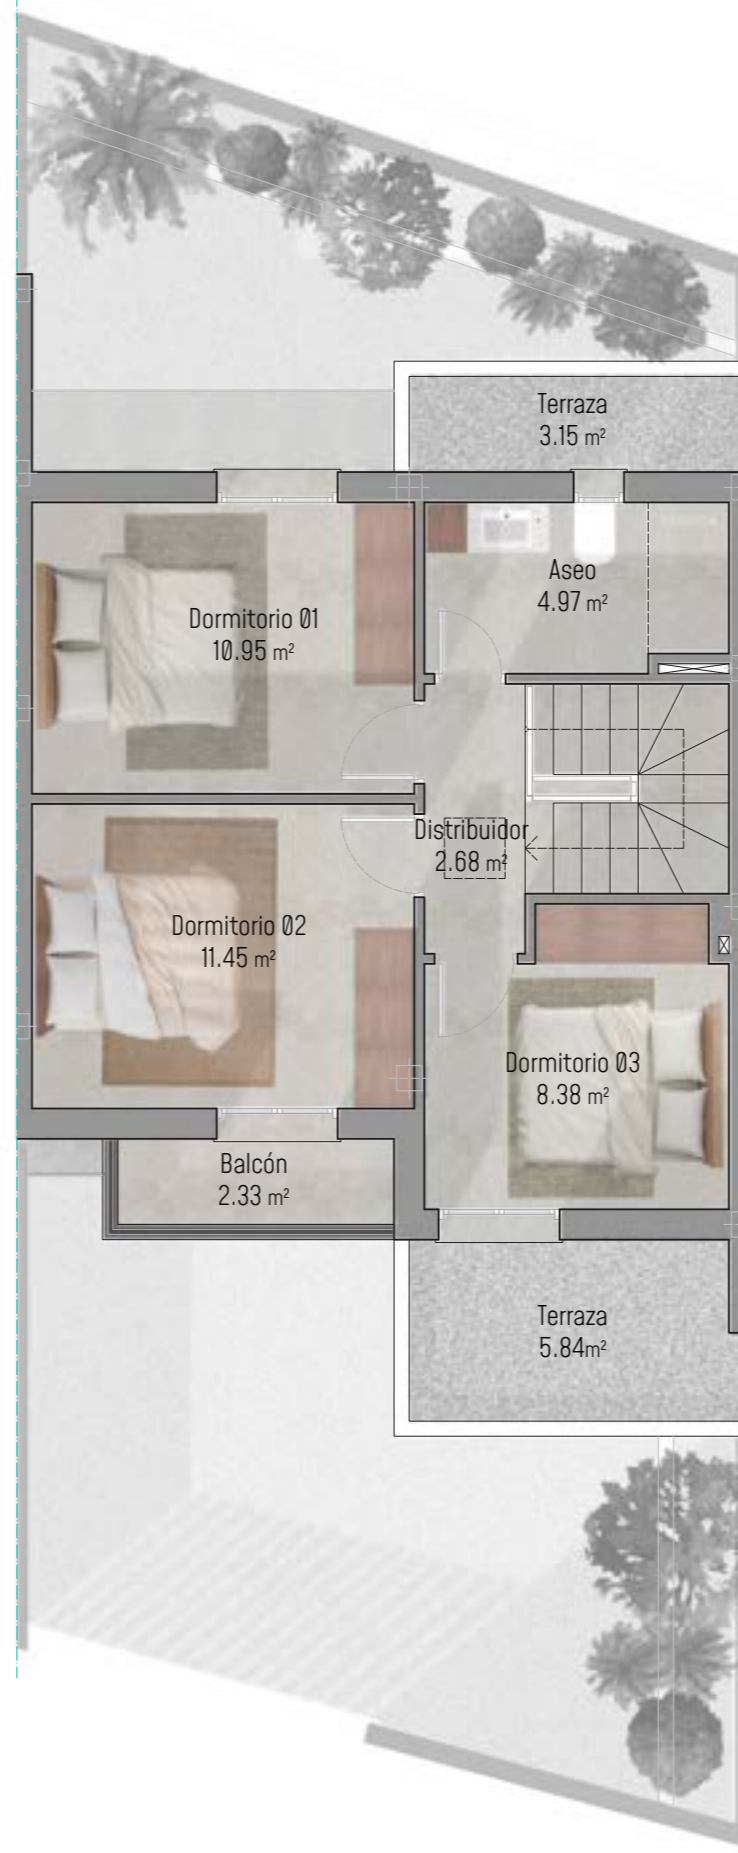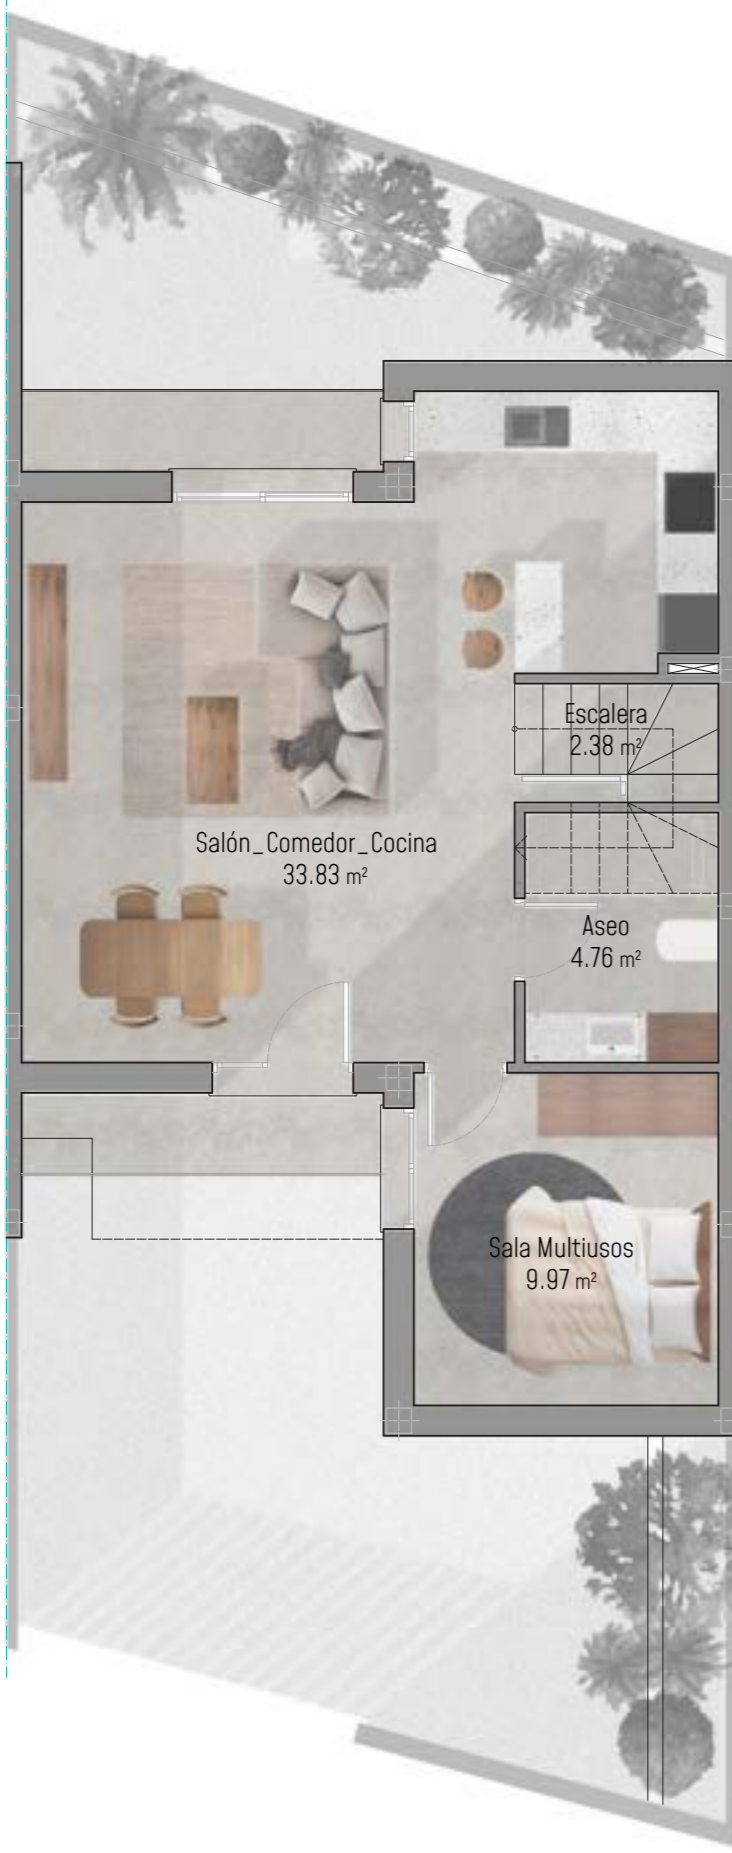

NOVA VERA

Dúplex adosados de 4 dormitorios
con parcela independiente

CUADRO SUPERFICIES	S. ÚTIL	S. CONST
PLANTA BAJA		
salón_comedor_cocina	33.83 m ²	
sala multiusos	9.97 m ²	
aseo	4.76 m ²	
escalera	2.38 m ²	
	50.94 m²	65.91 m²
porche	5.21 m ²	
PLANTA PRIMERA		
escalera	4.20 m ²	
distribuidor	2.68 m ²	
dormitorio 01	10.95 m ²	
dormitorio 02	11.45 m ²	
dormitorio 03	8.38 m ²	
baño	4.97 m ²	
	42.63 m²	54.46 m²
balcón	2.33 m ²	
PLANTA CUBIERTA	50.06 m²	54.46 m²
TOTAL	93.57 m²	120.37 m²

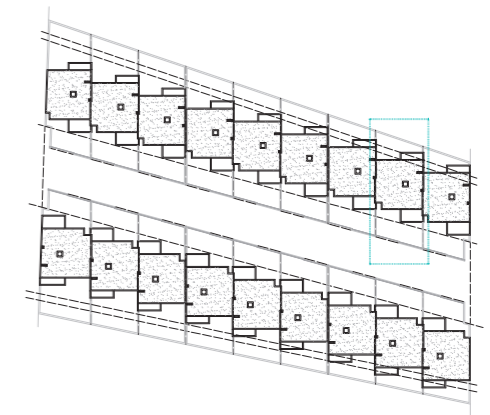

Vende:

HAUS
627172003

Caparrós
627646574

Promueve
y construye:





Diseña:



Escala 1:75 0.00 0.75 1.50 2.25 3.00 3.75

B.08.01


El mobiliario y jardinería representados en esta memoria de calidades y en el resto de documentación comercial, es figurativo y no vinculante. Los materiales y de calidades están sujetos a la disponibilidad por parte del fabricante. Caso contrario serán sustituidos por calidades de análogos características. Todas las imágenes son figurativas y no vinculantes.

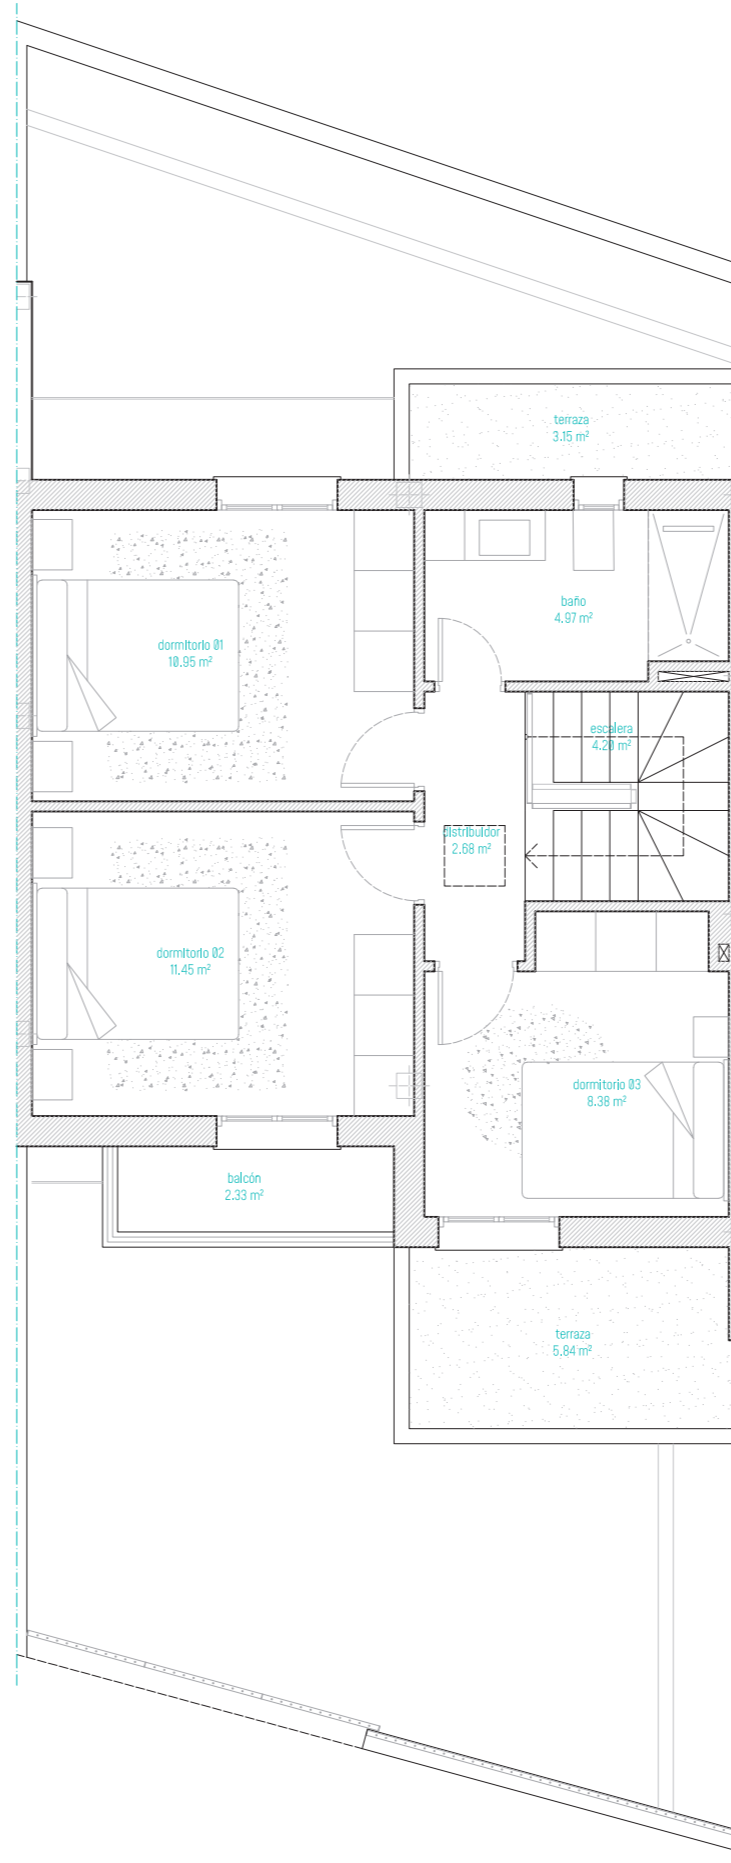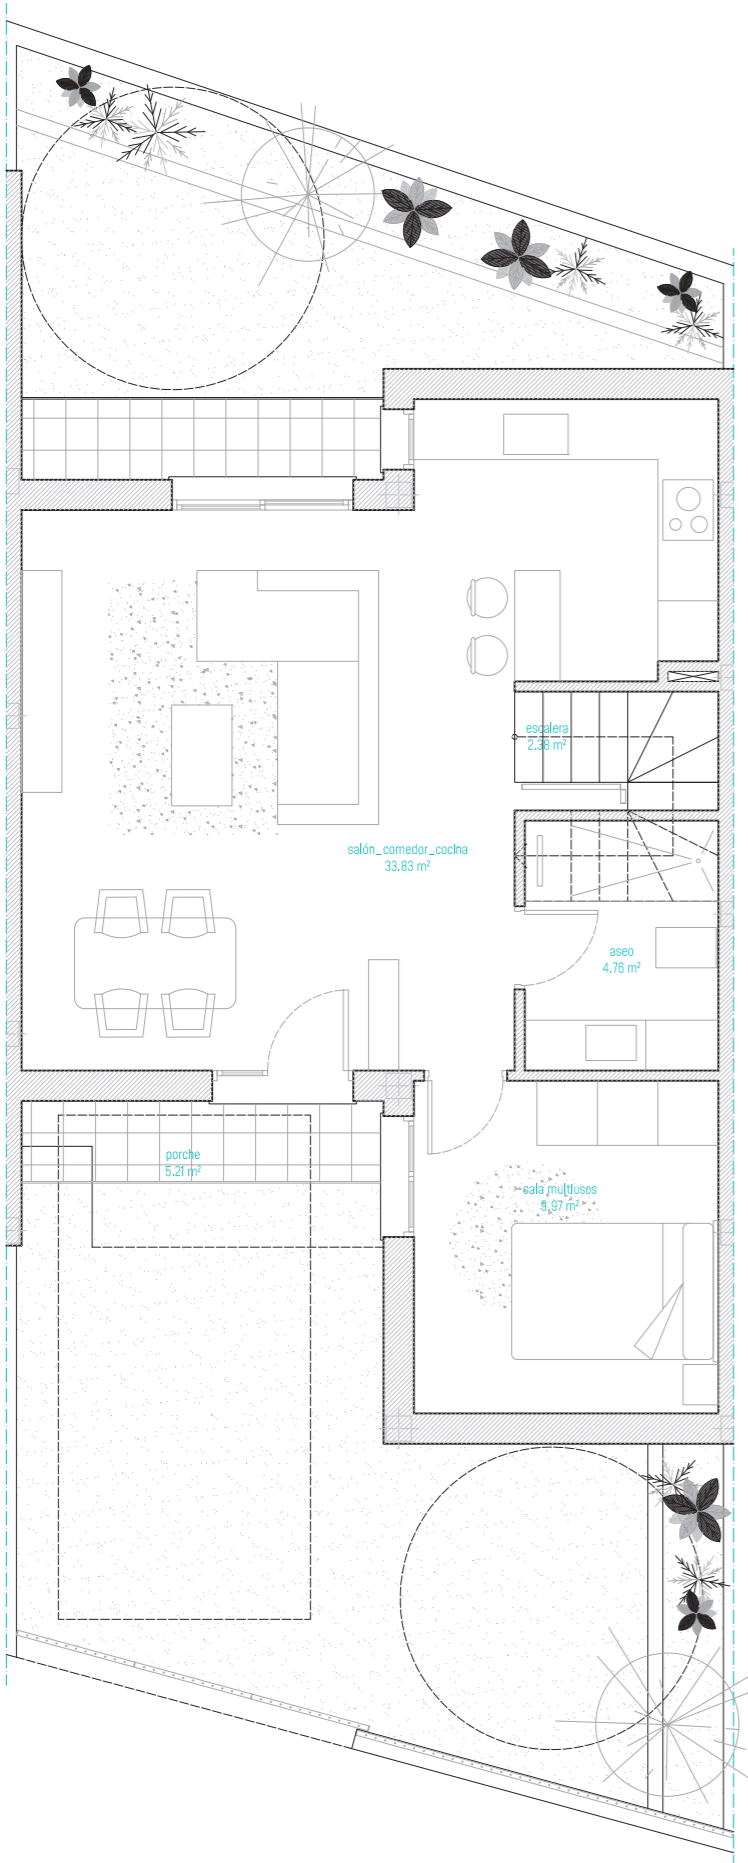

NOVA VERA

Dúplex adosados de 4 dormitorios
con parcela independiente

CUADRO SUPERFICIES	S. ÚTIL	S. CONST
PLANTA BAJA		
salón_comedor_cocina	33.83 m ²	
sala multiusos	9.97 m ²	
aseo	4.76 m ²	
escalera	2.38 m ²	
	50.94 m²	65.91 m²
porche	5.21 m ²	
PLANTA PRIMERA		
escalera	4.20 m ²	
distribuidor	2.68 m ²	
dormitorio 01	10.95 m ²	
dormitorio 02	11.45 m ²	
dormitorio 03	8.38 m ²	
baño	4.97 m ²	
	42.63 m²	54.46 m²
balcón	2.33 m ²	
PLANTA CUBIERTA	50.06 m²	54.46 m²
TOTAL	93.57 m²	120.37 m²

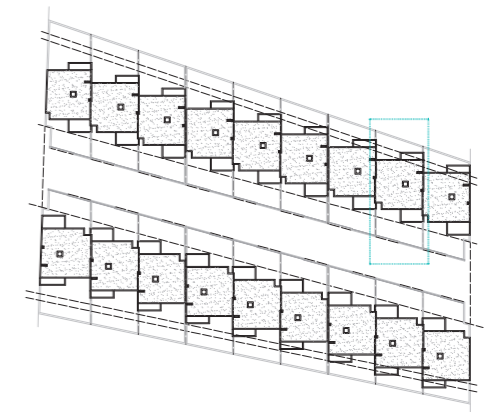

Vende:

HAUS
627172003

Caparrós
627646574

Promueve
y construye:





Diseña:



Escala 1:75 0.00 0.75 1.50 2.25 3.00 3.75

B.08.02


El mobiliario y jardinería representados en esta memoria de calidades y en el resto de documentación comercial, es figurativo y no vinculante. Los materiales y de calidades están sujetos a la disponibilidad por parte del fabricante. Caso contrario serán sustituidos por calidades de análogos características. Todas las imágenes son figurativas y no vinculantes.

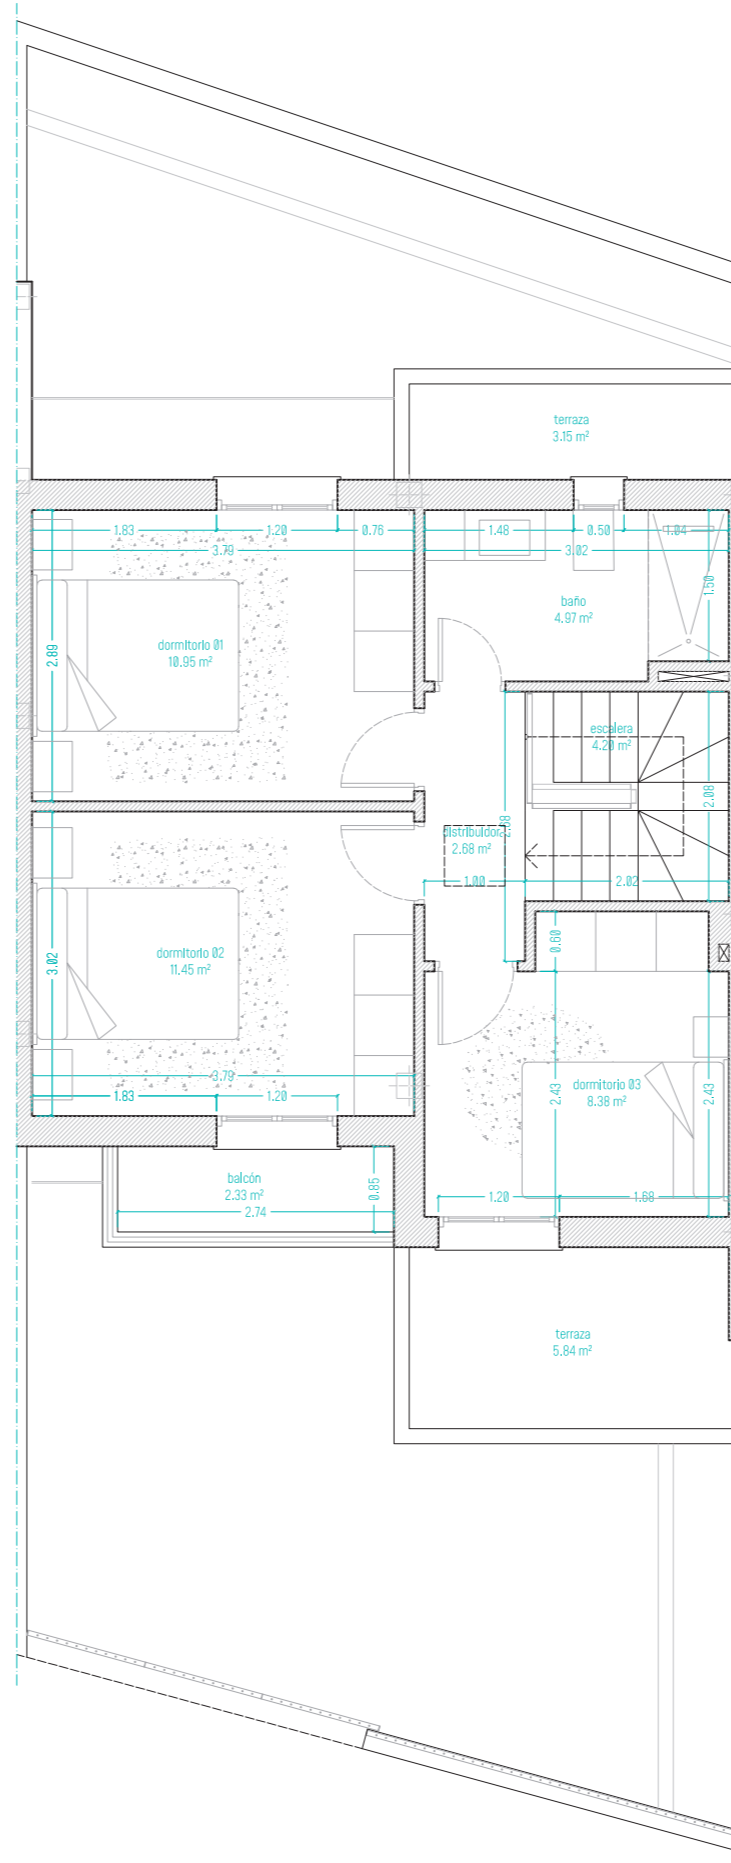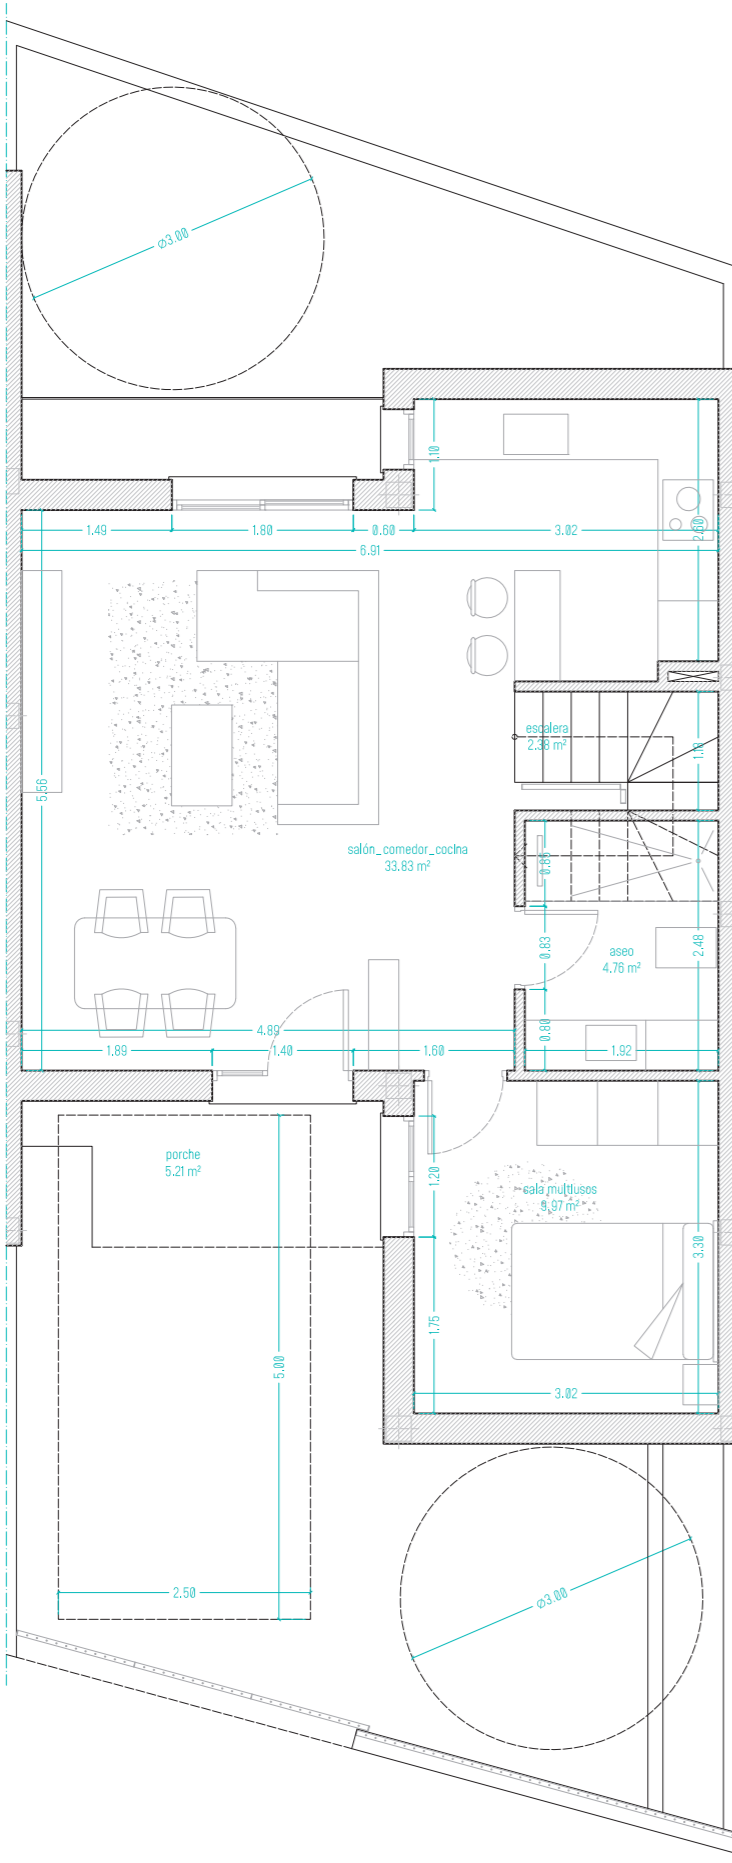

NOVA VERA

Dúplex adosados de 4 dormitorios
con parcela independiente

CUADRO SUPERFICIES	S. ÚTIL	S. CONST
PLANTA BAJA		
salón_comedor_cocina	33.83 m ²	
sala multiusos	9.97 m ²	
aseo	4.76 m ²	
escalera	2.38 m ²	
	50.94 m²	65.91 m²
porche	5.21 m ²	
PLANTA PRIMERA		
escalera	4.20 m ²	
distribuidor	2.68 m ²	
dormitorio 01	10.95 m ²	
dormitorio 02	11.45 m ²	
dormitorio 03	8.38 m ²	
baño	4.97 m ²	
	42.63 m²	54.46 m²
balcón	2.33 m ²	
PLANTA CUBIERTA	50.06 m²	54.46 m²
TOTAL	93.57 m²	120.37 m²

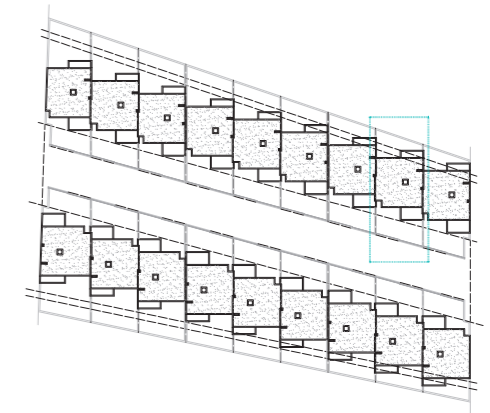

Vende:

HAUS
627172003

Caparrós
627646574

Promueve
y construye:



Diseña:



Escala 1:75 0.00 0.75 1.50 2.25 3.00 3.75


B.08.03

El mobiliario y jardinería representados en esta memoria de calidades y en el resto de documentación comercial, es figurativo y no vinculante. Los materiales y de calidades están sujetos a la disponibilidad por parte del fabricante. Caso contrario serán sustituidos por calidades de análogos características. Todas las imágenes son figurativas y no vinculantes.

NOVA VERA

Dúplex adosados de 4 dormitorios
con parcela independiente

CUADRO SUPERFICIES	S. ÚTIL	S. CONST
PLANTA BAJA		
salón_comedor_cocina	32.99 m ²	
sala multiusos	9.97 m ²	
aseo	4.76 m ²	
escalera	2.38 m ²	
	50.10 m²	65.70 m²
porche	4.99 m ²	
PLANTA PRIMERA		
escalera	4.20 m ²	
distribuidor	2.68 m ²	
dormitorio 01	10.52 m ²	
dormitorio 02	10.99 m ²	
dormitorio 03	8.38 m ²	
baño	4.97 m ²	
	41.74 m²	54.32 m²
balcón	2.33 m ²	
PLANTA CUBIERTA	49.94 m²	54.31 m²
TOTAL	91.84 m²	120.02 m²

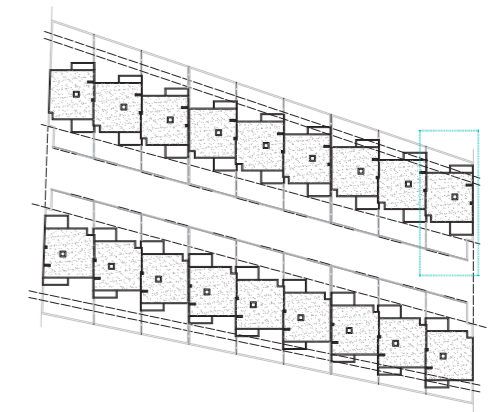

Vende:

HAUS
627172003

Caparrós
627646574

Promueve
y construye:




Diseña:



Escala 1:75 0.00 0.75 1.50 2.25 3.00 3.75



B.09.01

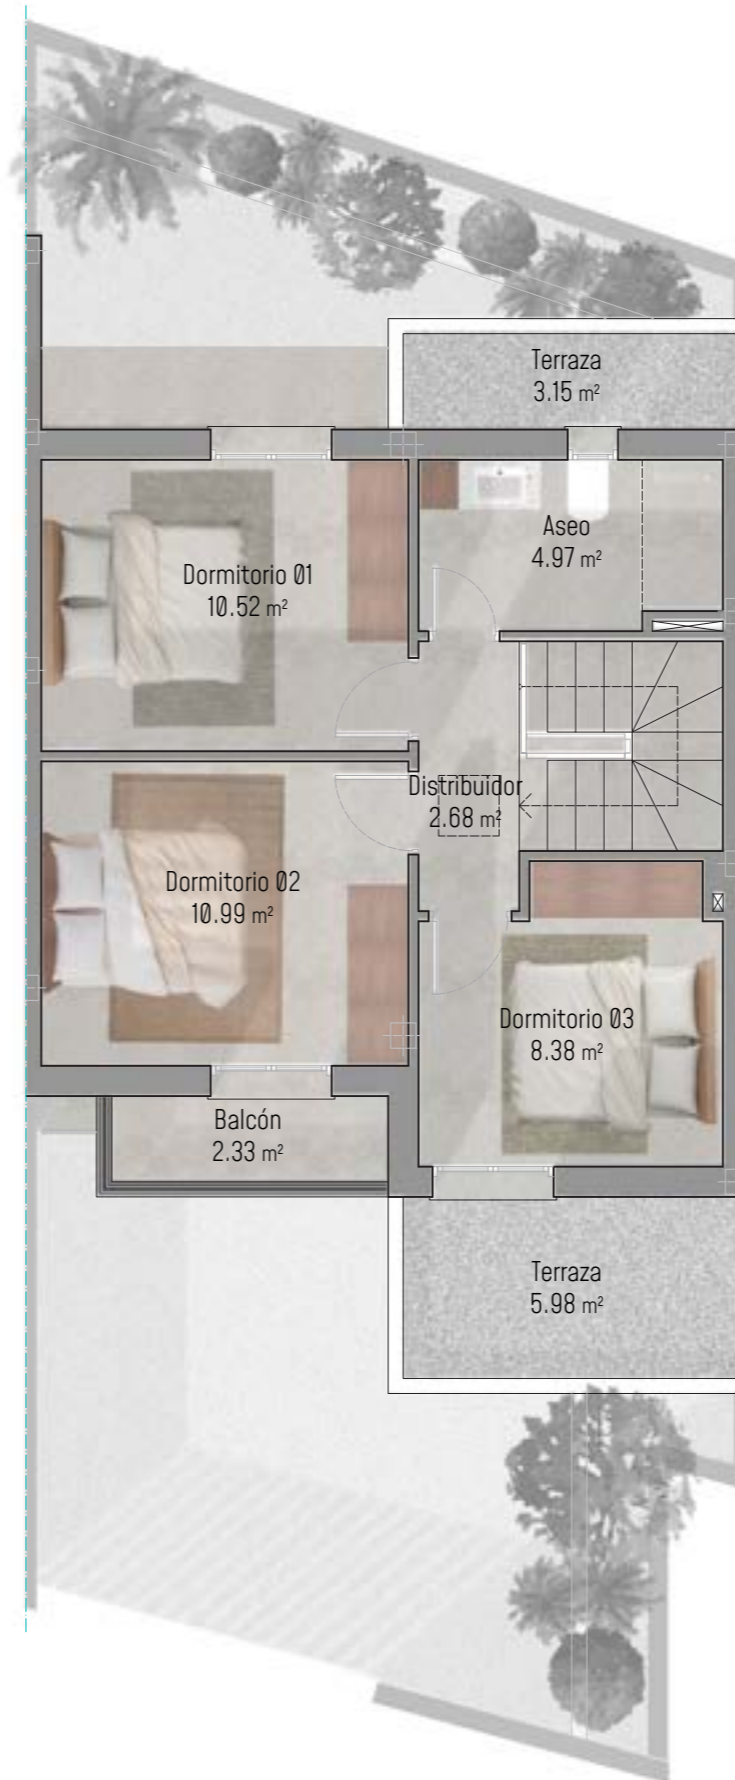


El mobiliario y jardinería representados en esta memoria de calidades y en el resto de documentación comercial, es figurativo y no vinculante. Los materiales y de calidades están sujetos a la disponibilidad por parte del fabricante. Caso contrario serán sustituidos por calidades de análogos características. Todas las imágenes son figurativas y no vinculantes.

NOVA VERA

Dúplex adosados de 4 dormitorios
con parcela independiente

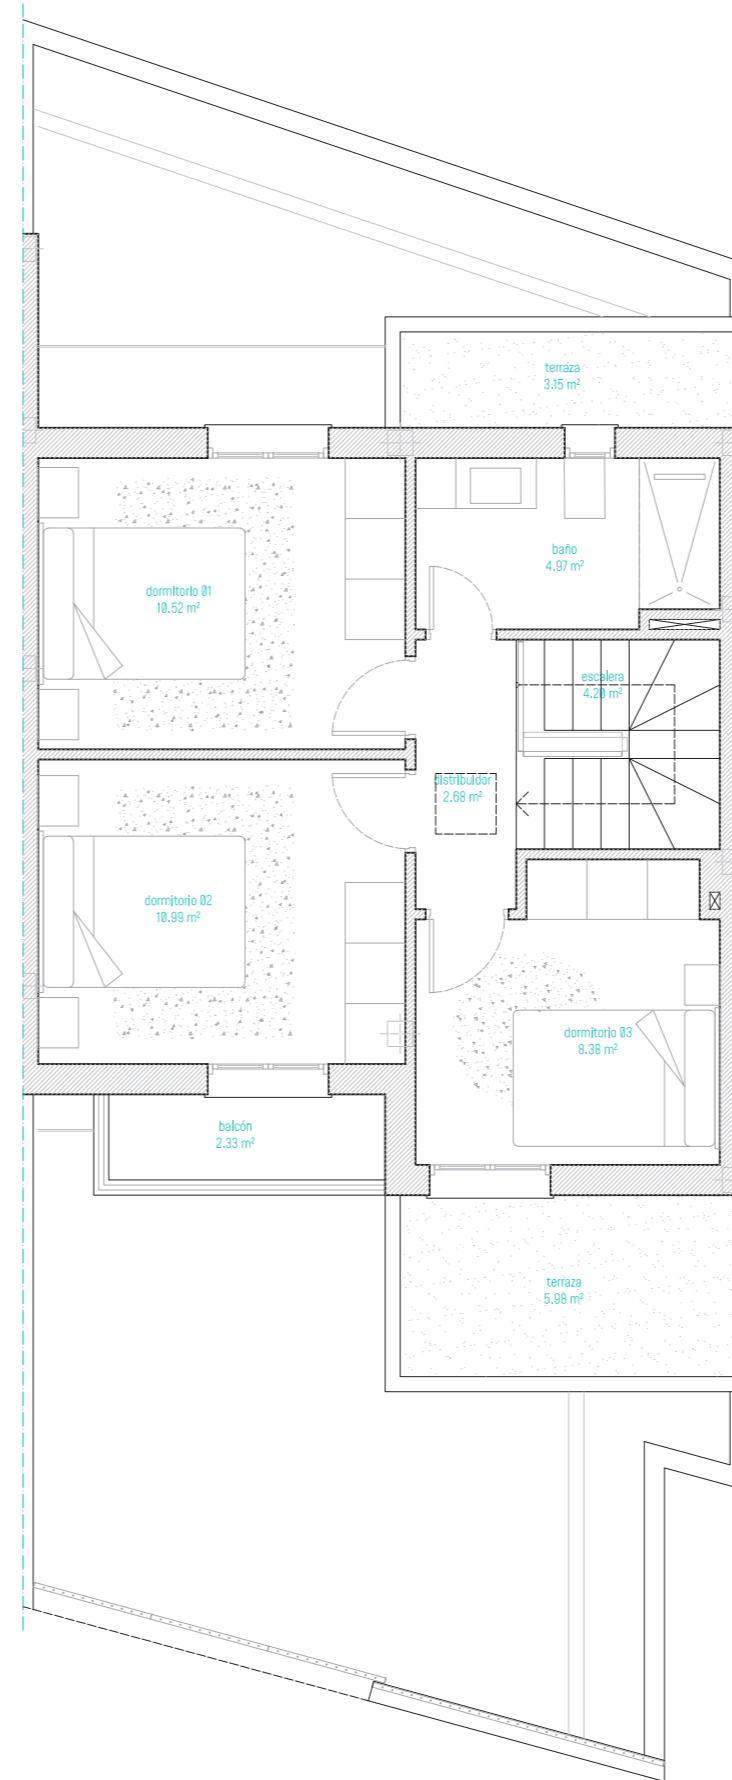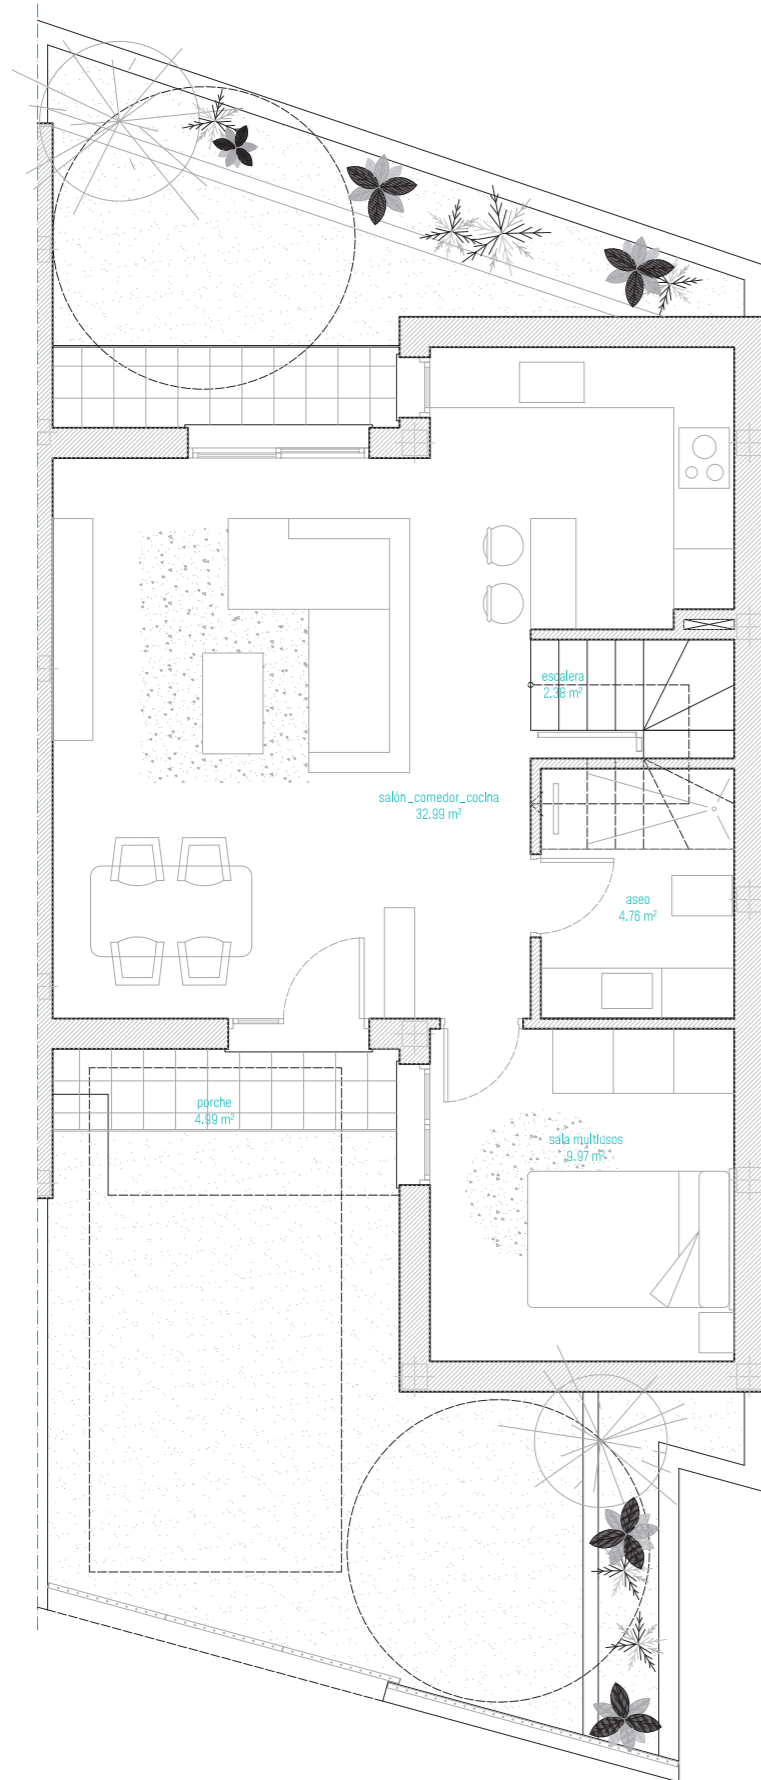

CUADRO SUPERFICIES	S. ÚTIL	S. CONST
PLANTA BAJA		
salón_comedor_cocina	32.99 m ²	
sala mult usos	9.97 m ²	
aseo	4.76 m ²	
escalera	2.38 m ²	
	50.10 m²	65.70 m²
porche	4.99 m ²	
PLANTA PRIMERA		
escalera	4.20 m ²	
distribuidor	2.68 m ²	
dormitorio 01	10.52 m ²	
dormitorio 02	10.99 m ²	
dormitorio 03	8.38 m ²	
baño	4.97 m ²	
	41.74 m²	54.32 m²
balcón	2.33 m ²	
PLANTA CUBIERTA	49.94 m²	54.31 m²
TOTAL	91.84 m²	120.02 m²

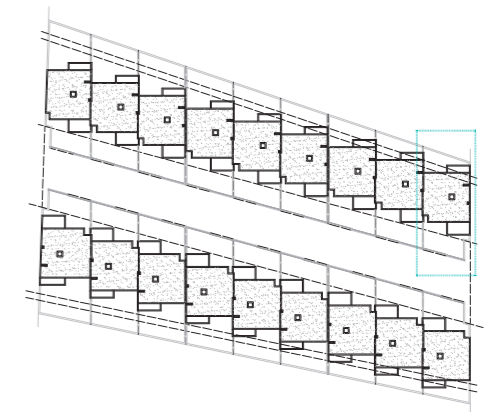

Vende:

MEDITERRANEA
HAUS
627172003

Caparrós
627646574

Promueve
y construye:



Diseña:



Escala 1:75 0.00 0.75 1.50 2.25 3.00 3.75


B.09.02

El mobiliario y jardinería representados en esta memoria de calidades y en el resto de documentación comercial, es figurativo y no vinculante. Los materiales y de calidades están sujetos a la disponibilidad por parte del fabricante. Caso contrario serán sustituidos por calidades de análogos características. Todas las imágenes son figurativas y no vinculantes.

NOVA VERA

Dúplex adosados de 4 dormitorios
con parcela independiente

CUADRO SUPERFICIES	S. ÚTIL	S. CONST
PLANTA BAJA		
salón_comedor_cocina	32.99 m ²	
sala mult usos	9.97 m ²	
aseo	4.76 m ²	
escalera	2.38 m ²	
	50.10 m²	65.70 m²
porche	4.99 m ²	
PLANTA PRIMERA		
escalera	4.20 m ²	
distribuidor	2.68 m ²	
dormitorio 01	10.52 m ²	
dormitorio 02	10.99 m ²	
dormitorio 03	8.38 m ²	
baño	4.97 m ²	
	41.74 m²	54.32 m²
balcón	2.33 m ²	
PLANTA CUBIERTA	49.94 m²	54.31 m²
TOTAL	91.84 m²	120.02 m²

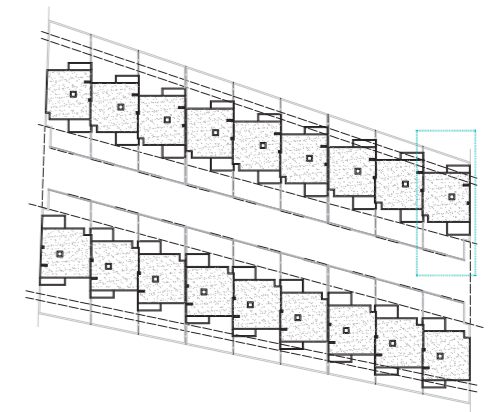

Vende:

HAUS
627172003

Caparrós
627646574

Promueve
y construye:





Diseña:



Escala 1:75

B.09.03

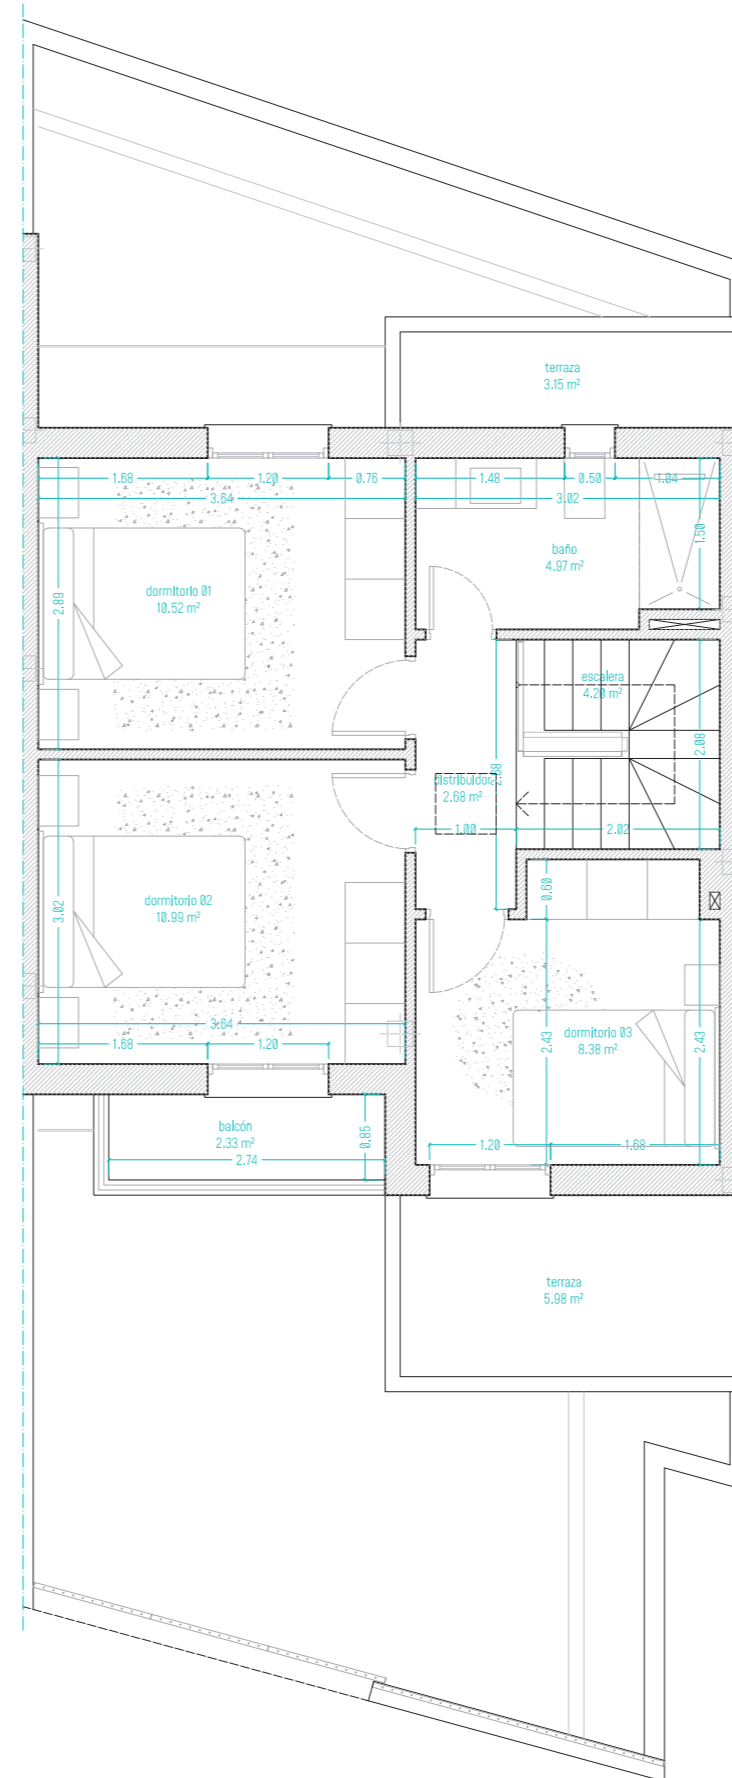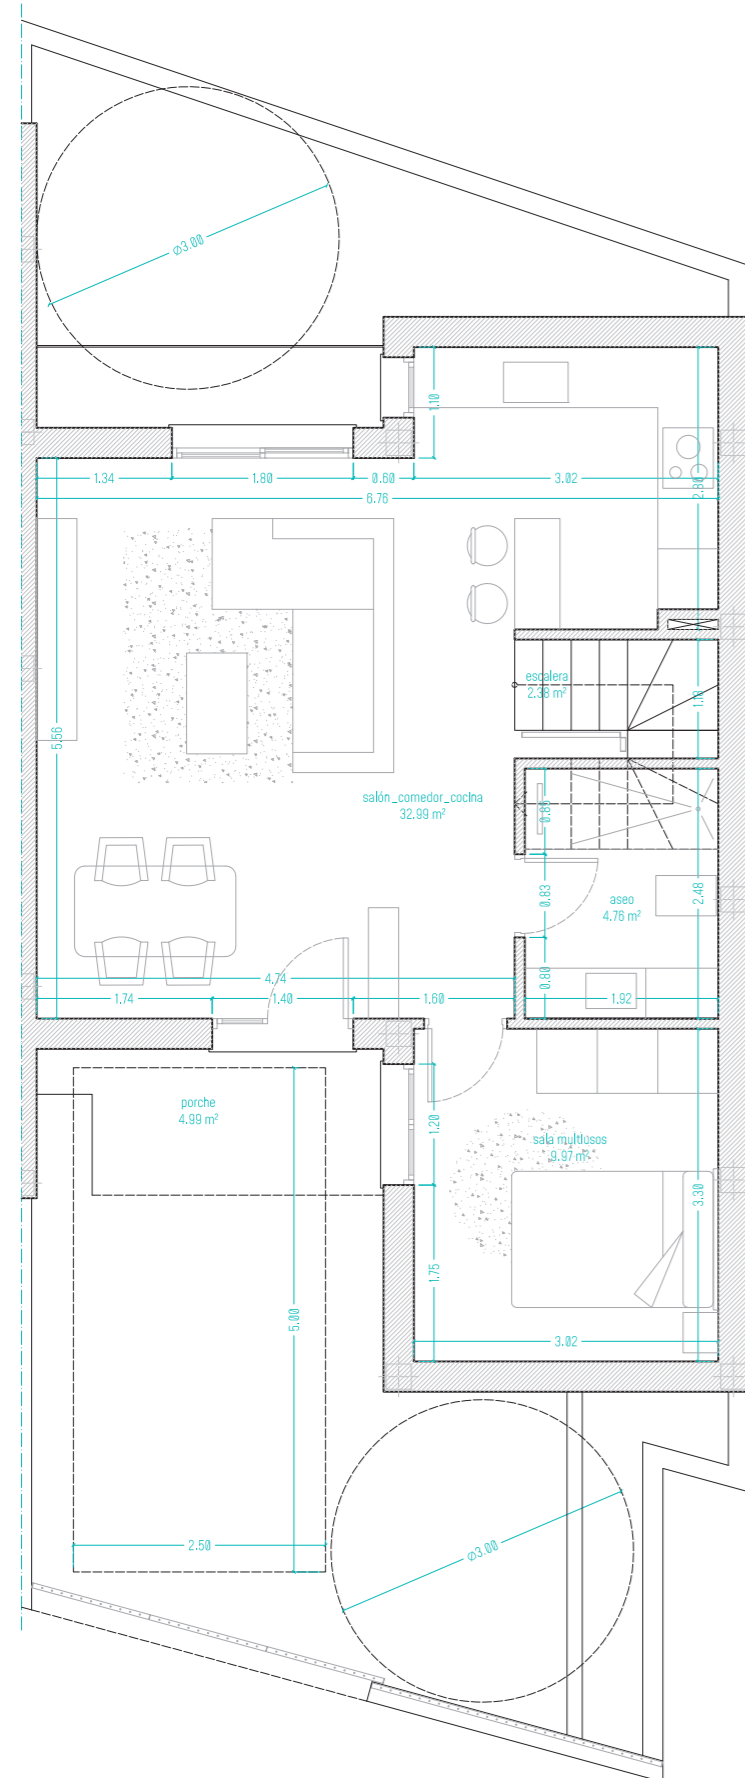


El mobiliario y jardinería representados en esta memoria de calidades y en el resto de documentación comercial, es figurativo y no vinculante. Los materiales y de calidades están sujetos a la disponibilidad por parte del fabricante. Caso contrario serán sustituidos por calidades de análogas características. Todas las imágenes son figurativas y no vinculantes.



NOVA VERA

Dúplex adosados de 4 dormitorios
con parcela independiente

CUADRO SUPERFICIES	S. ÚTIL	S. CONST
PLANTA BAJA		
salón_comedor_cocina	35.95 m ²	
sala multiusos	10.19 m ²	
aseo	4.82 m ²	
escalera	2.38 m ²	
	53.34 m²	69.59 m²
porche	5.36 m ²	
PLANTA PRIMERA		
escalera	4.20 m ²	
distribuidor	3.27 m ²	
dormitorio 01	11.26 m ²	
dormitorio 02	11.76 m ²	
dormitorio 03	8.93 m ²	
baño	5.45 m ²	
	44.87 m²	57.51 m²
balcón	2.33 m ²	
PLANTA CUBIERTA		
	52.99 m ²	57.51 m ²
TOTAL	98.21 m²	127.10 m²

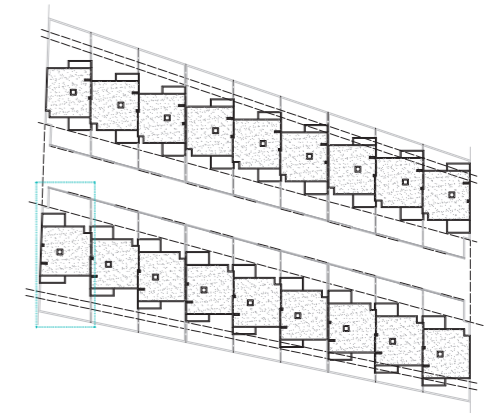

Vende:

MEDITERRANEA
HAUS
627172003

Caparrós
627646574

Promueve
y construye:





Diseña:



Escala 1:75 0.00 0.75 1.50 2.25 3.00 3.75

B.10.01


El mobiliario y jardinería representados en esta memoria de calidades y en el resto de documentación comercial, es figurativo y no vinculante. Los materiales y de calidades están sujetos a la disponibilidad por parte del fabricante. Caso contrario serán sustituidos por calidades de análogos características. Todas las imágenes son figurativas y no vinculantes.

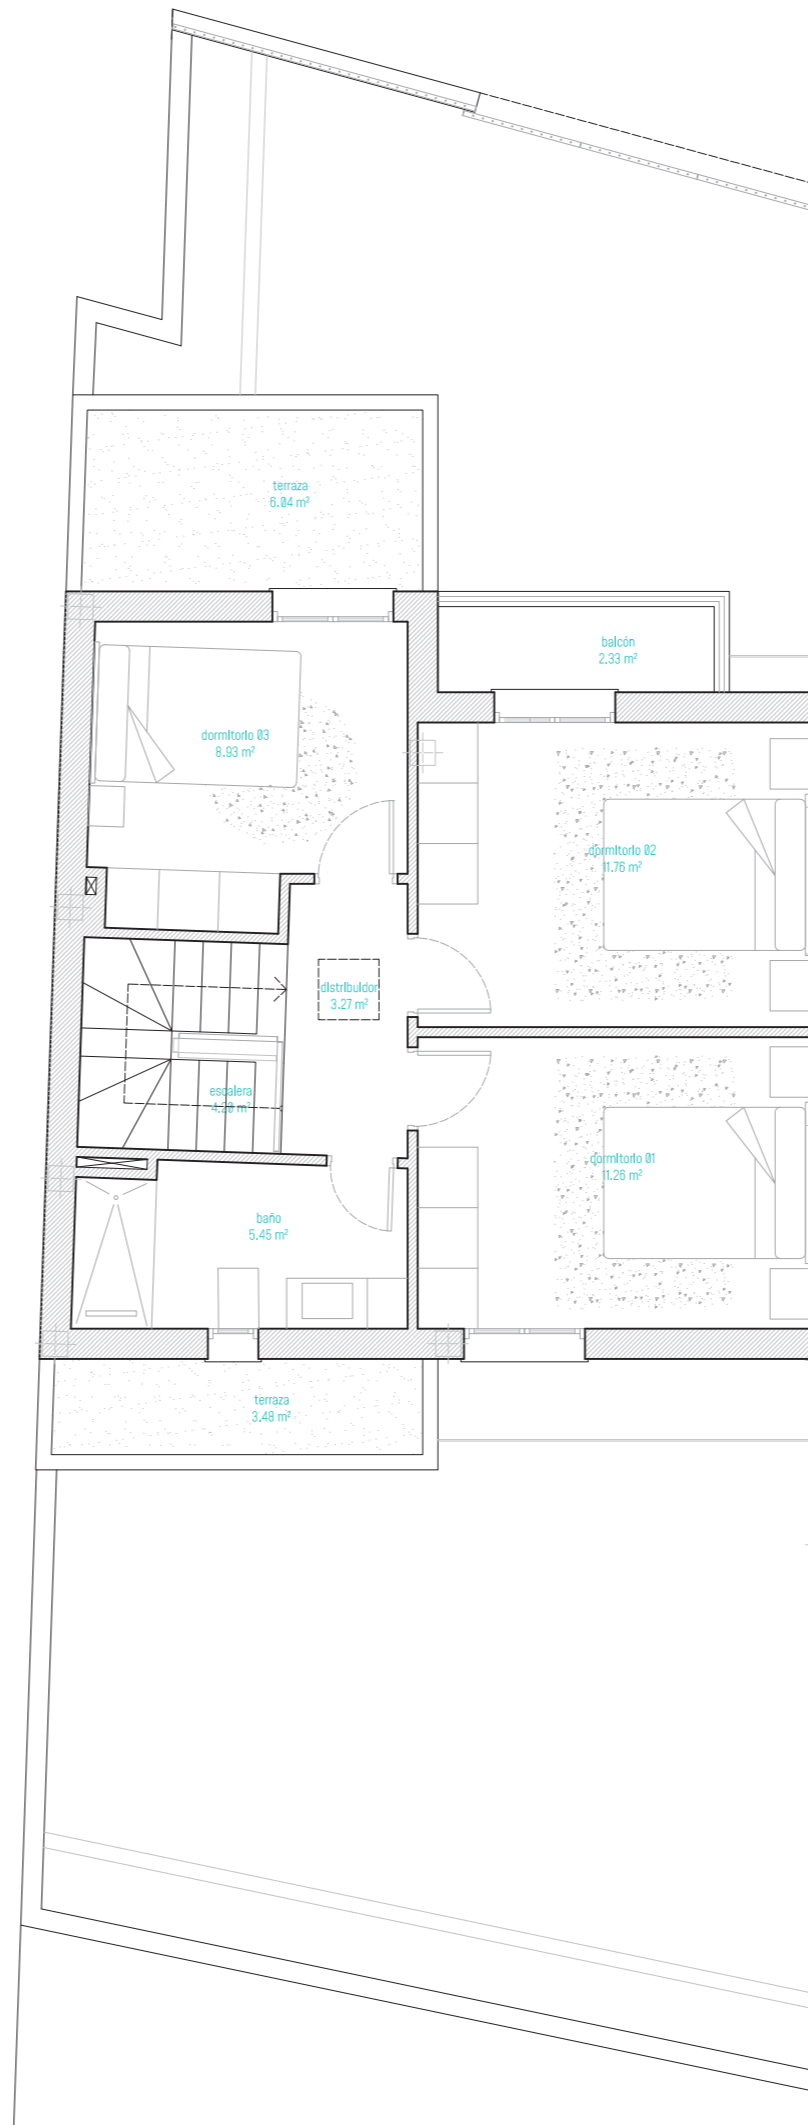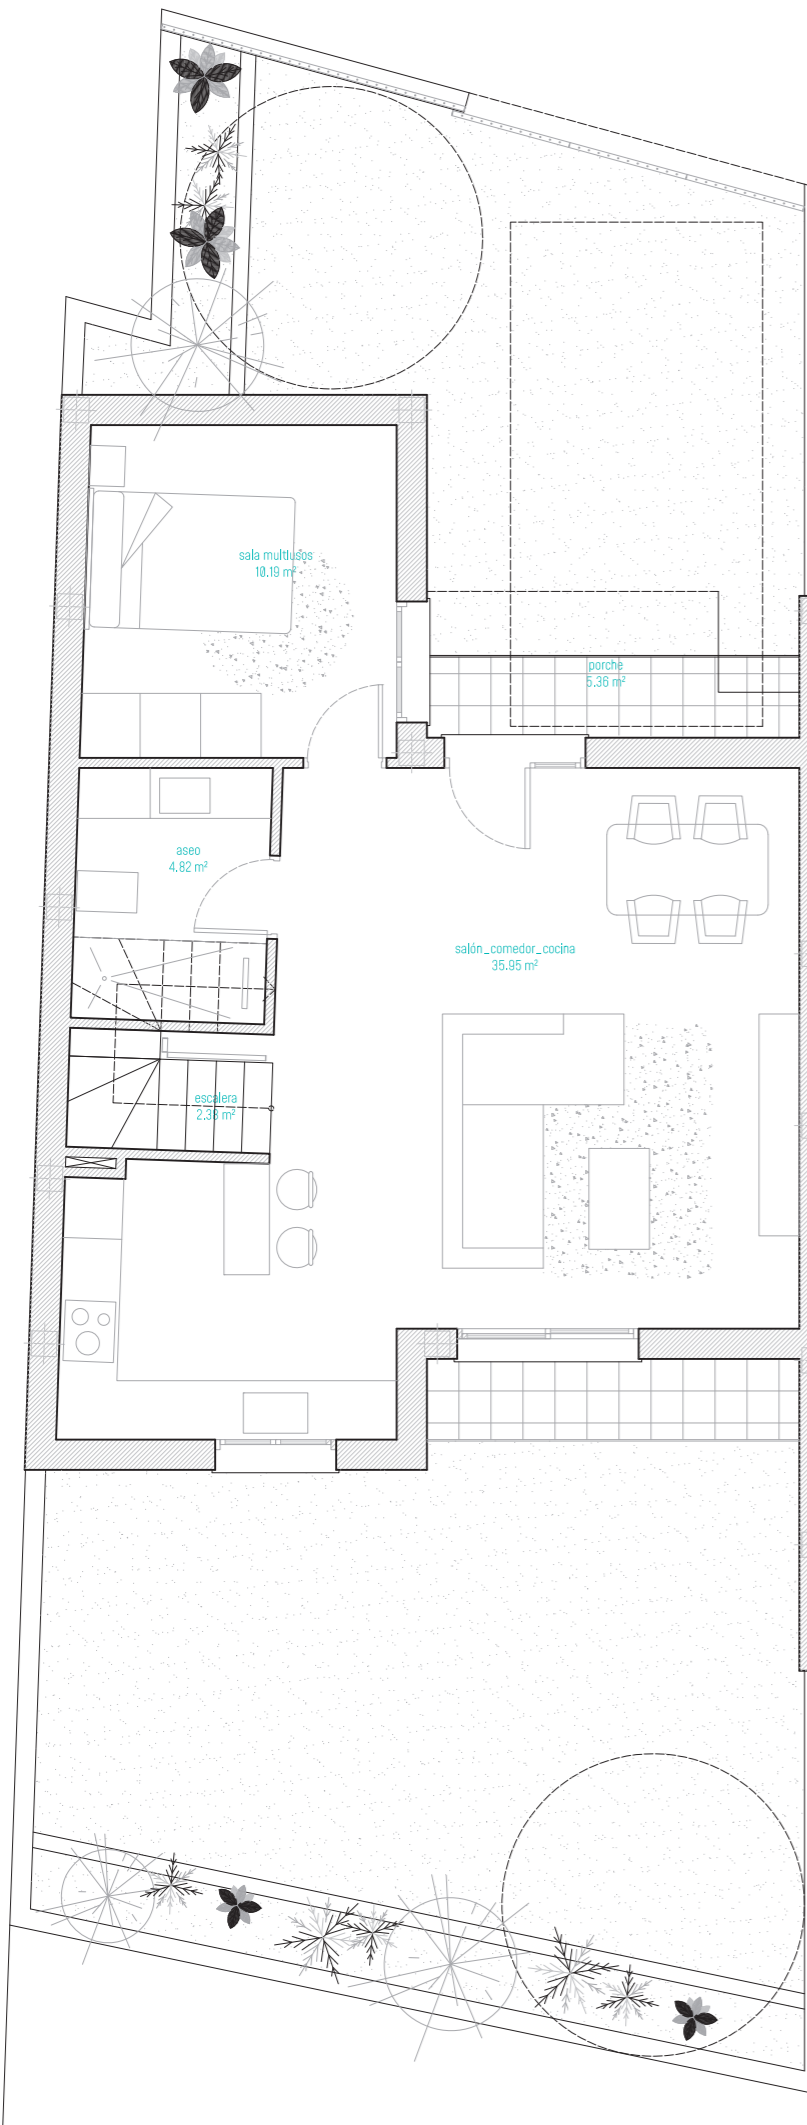

NOVA VERA

Dúplex adosados de 4 dormitorios
con parcela independiente

CUADRO SUPERFICIES	S. ÚTIL	S. CONST
PLANTA BAJA		
salón_comedor_cocina	35.95 m ²	
sala multiusos	10.19 m ²	
aseo	4.82 m ²	
escalera	2.38 m ²	
	53.34 m²	69.59 m²
porche	5.36 m ²	
PLANTA PRIMERA		
escalera	4.20 m ²	
distribuidor	3.27 m ²	
dormitorio 01	11.26 m ²	
dormitorio 02	11.76 m ²	
dormitorio 03	8.93 m ²	
baño	5.45 m ²	
	44.87 m²	57.51 m²
balcón	2.33 m ²	
PLANTA CUBIERTA		
	52.99 m ²	57.51 m ²
TOTAL	98.21 m²	127.10 m²

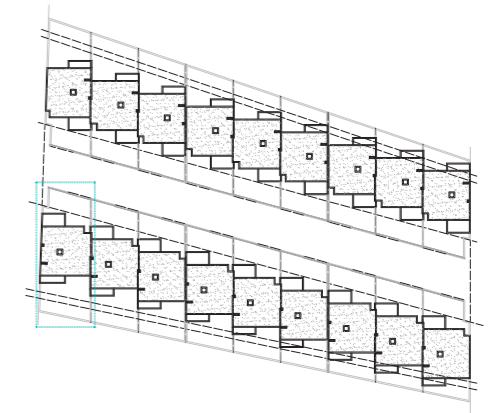

Vende:

MEDITERRANEA
HAUS
627172003

Caparrós
627646574

Promueve
y construye:





Diseña:



Escala 1:75 0.00 0.75 1.50 2.25 3.00 3.75

B.10.02


El mobiliario y jardinería representados en esta memoria de calidades y en el resto de documentación comercial, es figurativo y no vinculante. Los materiales y de calidades están sujetos a la disponibilidad por parte del fabricante. Caso contrario serán sustituidos por calidades de análogos características. Todas las imágenes son figurativas y no vinculantes.

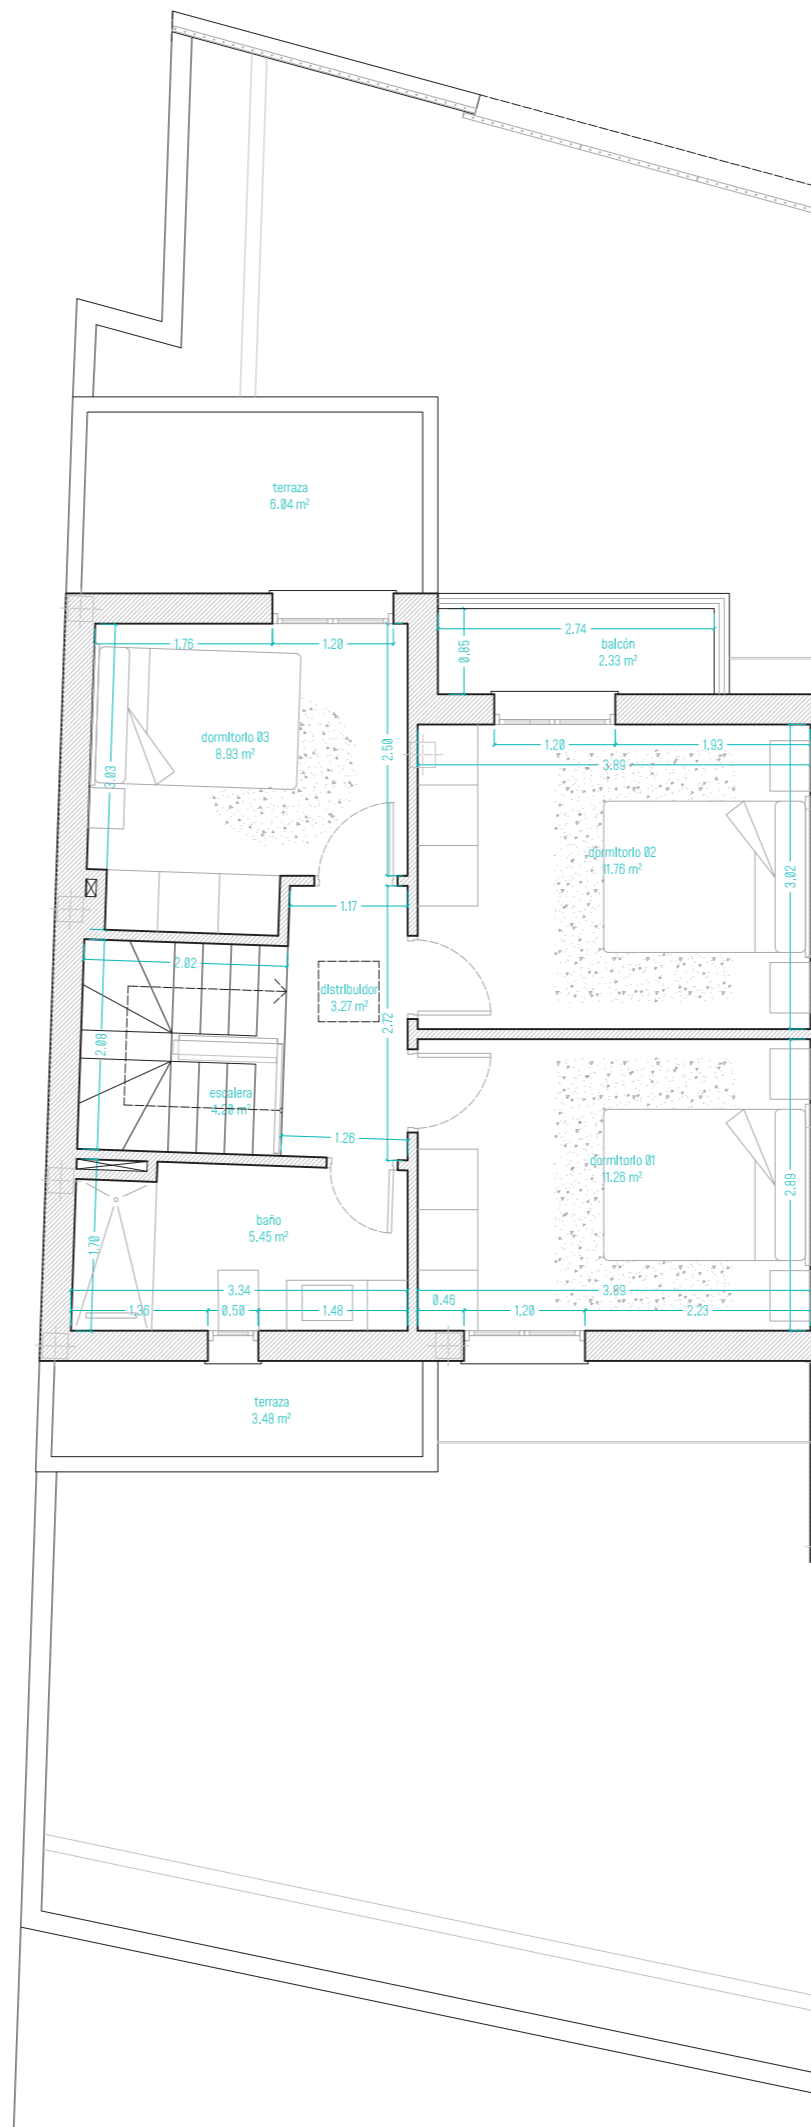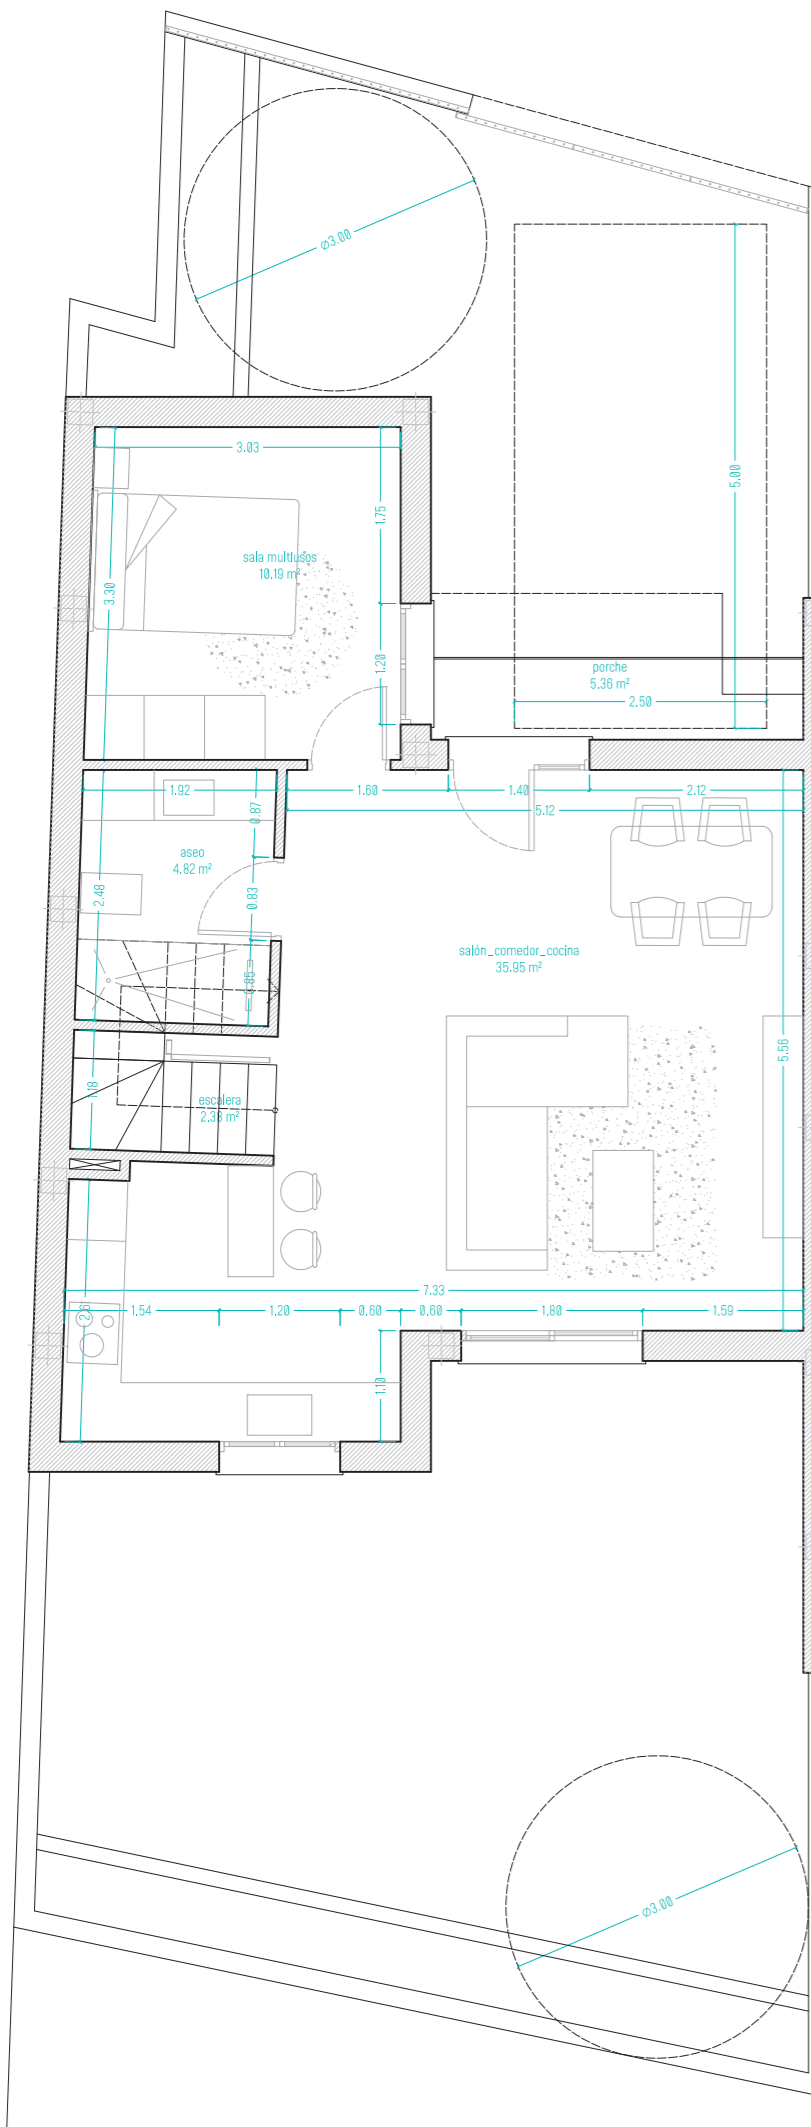

NOVA VERA

Dúplex adosados de 4 dormitorios
con parcela independiente

CUADRO SUPERFICIES	S. ÚTIL	S. CONST
PLANTA BAJA		
salón_comedor_cocina	35.95 m ²	
sala multiusos	10.19 m ²	
aseo	4.82 m ²	
escalera	2.38 m ²	
	53.34 m²	69.59 m²
porche	5.36 m ²	
PLANTA PRIMERA		
escalera	4.20 m ²	
distribuidor	3.27 m ²	
dormitorio 01	11.26 m ²	
dormitorio 02	11.76 m ²	
dormitorio 03	8.93 m ²	
baño	5.45 m ²	
	44.87 m²	57.51 m²
balcón	2.33 m ²	
PLANTA CUBIERTA		
	52.99 m ²	57.51 m ²
TOTAL	98.21 m²	127.10 m²

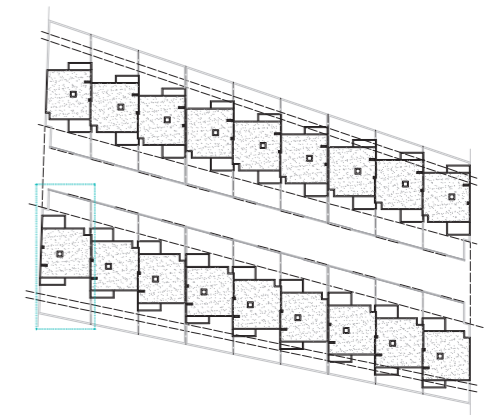

Vende:

MEDITERRANEA
HAUS
627172003

Caparrós
627646574

Promueve
y construye:



Diseña:



Escala 1:75 0.00 0.75 1.50 2.25 3.00 3.75


B.10.03

El mobiliario y jardinería representados en esta memoria de calidades y en el resto de documentación comercial, es figurativo y no vinculante. Los materiales y de calidades están sujetos a la disponibilidad por parte del fabricante. Caso contrario serán sustituidos por calidades de análogas características. Todas las imágenes son figurativas y no vinculantes.

NOVA VERA

Dúplex adosados de 4 dormitorios
con parcela independiente

CUADRO SUPERFICIES	S. ÚTIL	S. CONST
PLANTA BAJA		
salón_comedor_cocina	33.83 m ²	
sala multiusos	9.97 m ²	
aseo	4.76 m ²	
escalera	2.38 m ²	
	50.94 m²	65.91 m²
porche	5.21 m ²	
PLANTA PRIMERA		
escalera	4.20 m ²	
distribuidor	2.68 m ²	
dormitorio 01	10.95 m ²	
dormitorio 02	11.45 m ²	
dormitorio 03	8.50 m ²	
baño	5.13 m ²	
	42.91 m²	54.46 m²
balcón	2.33 m ²	
PLANTA CUBIERTA		
	50.06 m ²	54.46 m ²
TOTAL	93.85 m²	120.37 m²

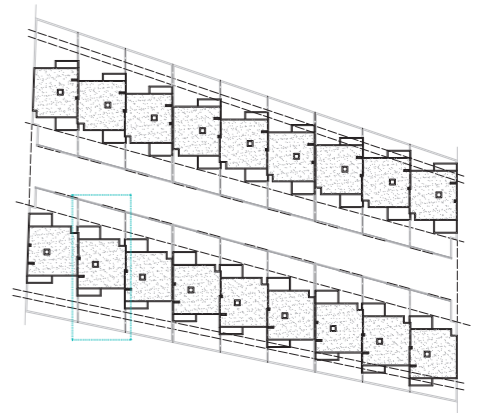

Vende:

MEDITERRANEA
HAUS
627172003

Caparrós
627646574

Promueve
y construye:





Diseña:



Escala 1:75 0.00 0.75 1.50 2.25 3.00 3.75

B.11.01


El mobiliario y jardinería representados en esta memoria de calidades y en el resto de documentación comercial, es figurativo y no vinculante. Los materiales y de calidades están sujetos a la disponibilidad por parte del fabricante. Caso contrario serán sustituidos por calidades de análogos características. Todas las imágenes son figurativas y no vinculantes.

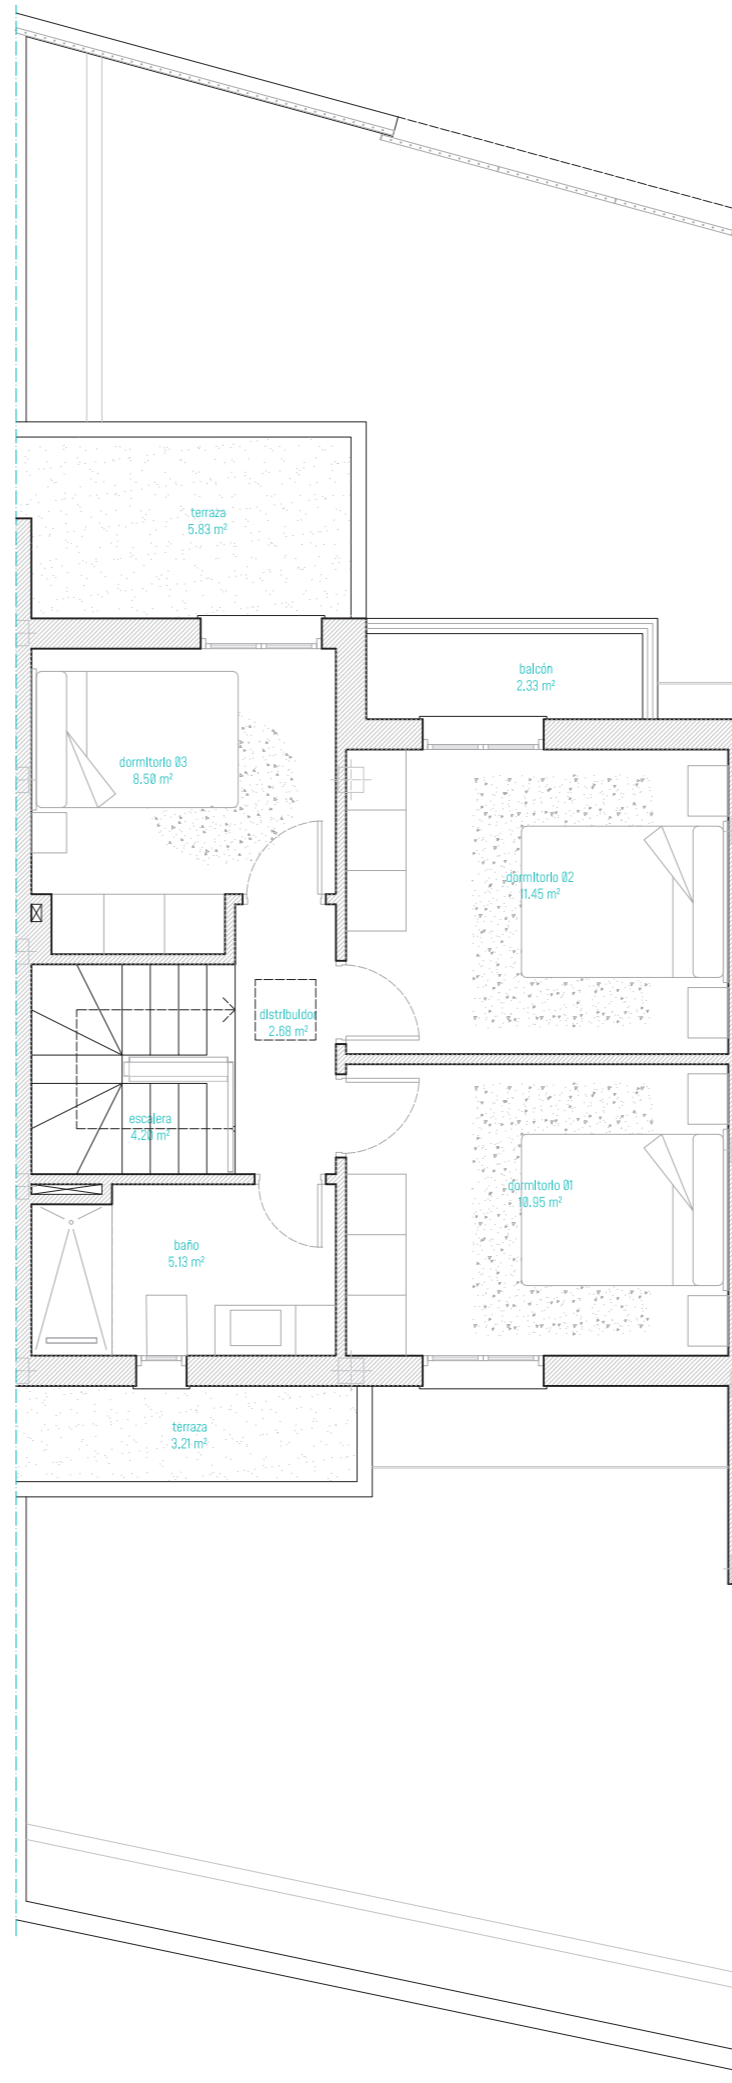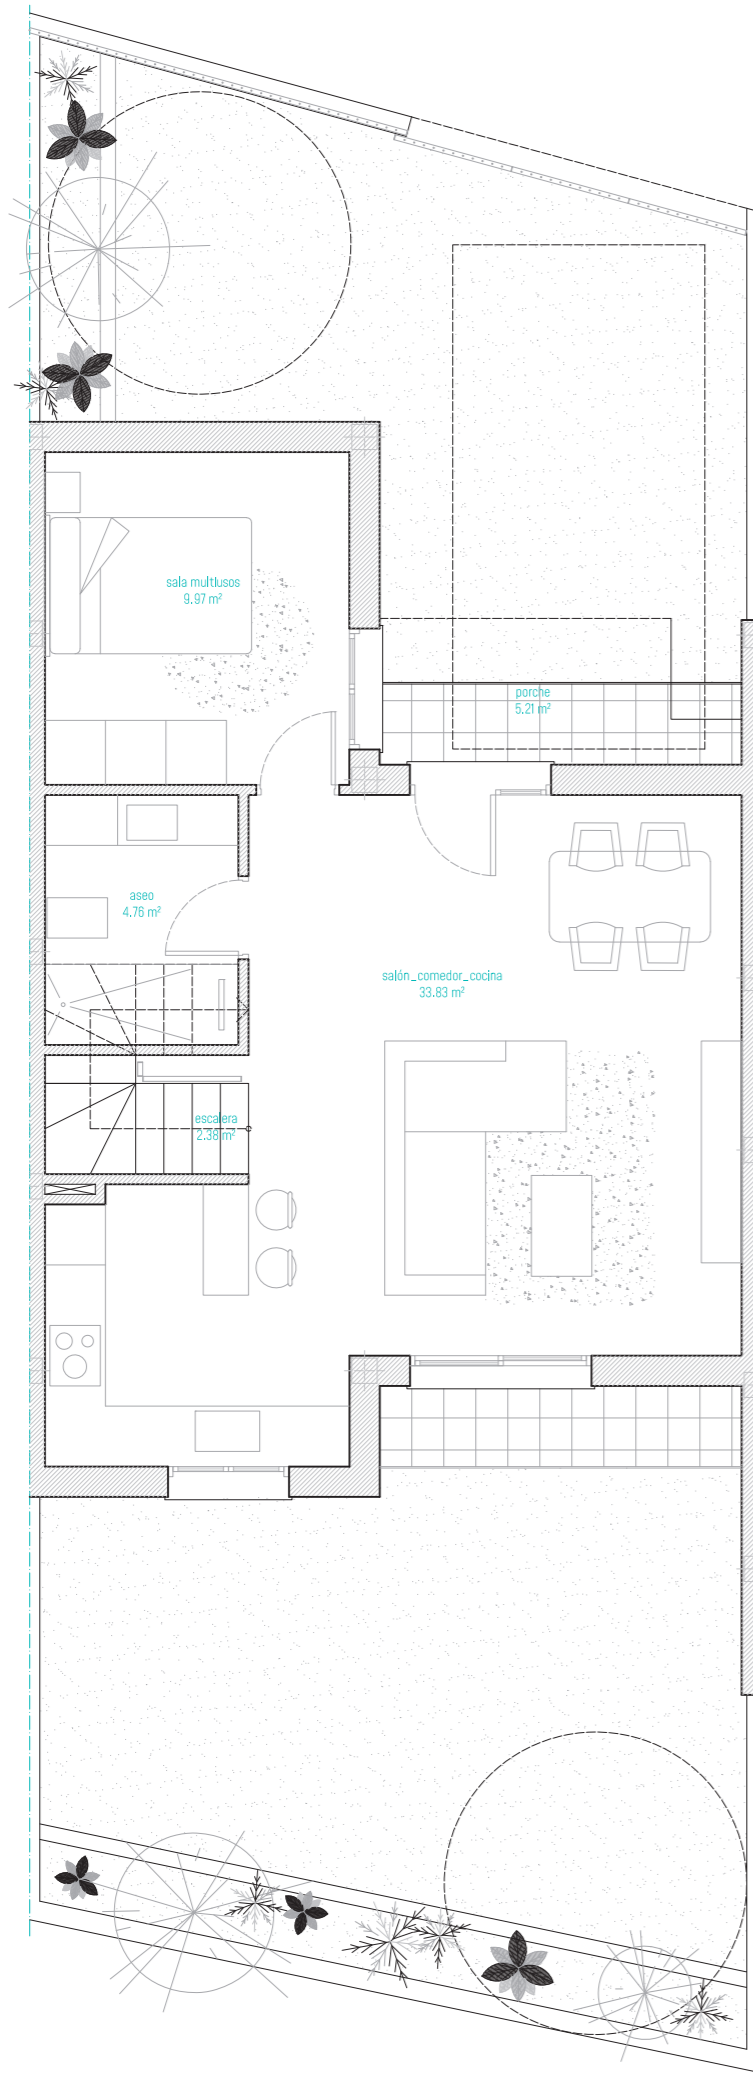

NOVA VERA

Dúplex adosados de 4 dormitorios
con parcela independiente

CUADRO SUPERFICIES	S. ÚTIL	S. CONST
PLANTA BAJA		
salón_comedor_cocina	33.83 m ²	
sala multiusos	9.97 m ²	
aseo	4.76 m ²	
escalera	2.38 m ²	
	50.94 m²	65.91 m²
porche	5.21 m ²	
PLANTA PRIMERA		
escalera	4.20 m ²	
distribuidor	2.68 m ²	
dormitorio 01	10.95 m ²	
dormitorio 02	11.45 m ²	
dormitorio 03	8.50 m ²	
baño	5.13 m ²	
	42.91 m²	54.46 m²
balcón	2.33 m ²	
PLANTA CUBIERTA		
	50.06 m ²	54.46 m ²
TOTAL	93.85 m²	120.37 m²

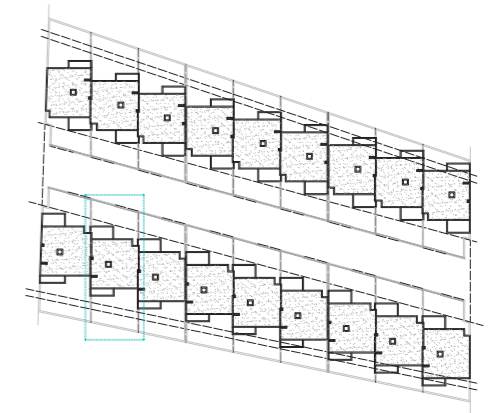

Vende:

MEDITERRANEA
HAUS
627172003

Caparrós
627646574

Promueve
y construye:





Diseña:



Escala 1:75 0.00 0.75 1.50 2.25 3.00 3.75

B.11.02


El mobiliario y jardinería representados en esta memoria de calidades y en el resto de documentación comercial, es figurativo y no vinculante. Los materiales y de calidades están sujetos a la disponibilidad por parte del fabricante. Caso contrario serán sustituidos por calidades de análogos características. Todas las imágenes son figurativas y no vinculantes.

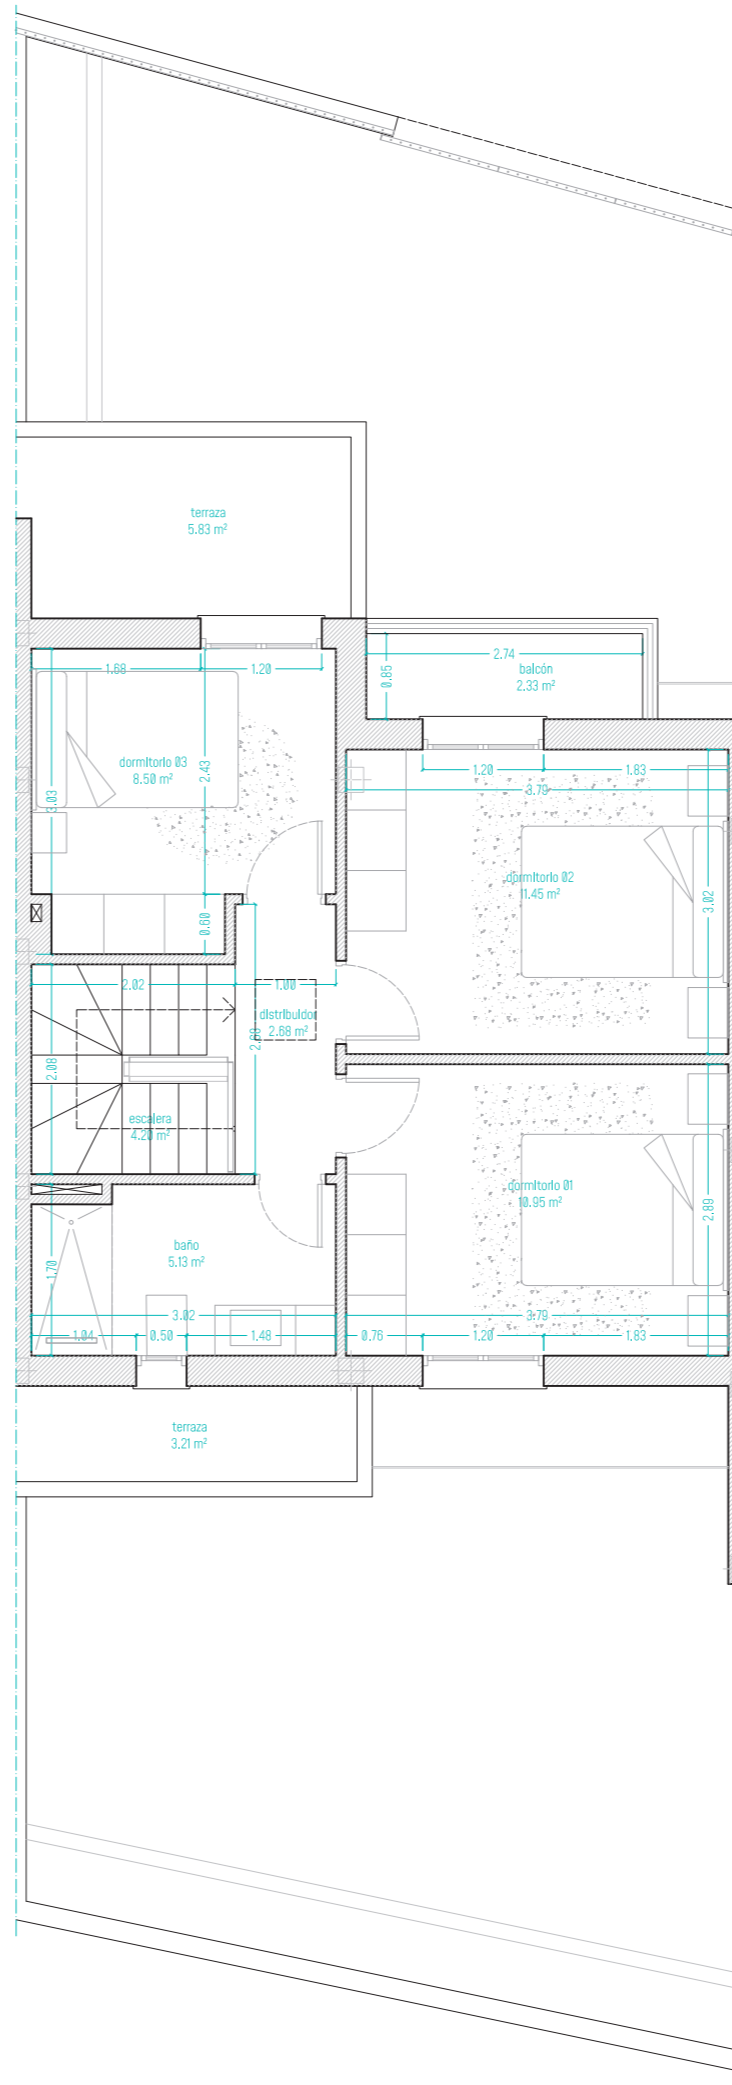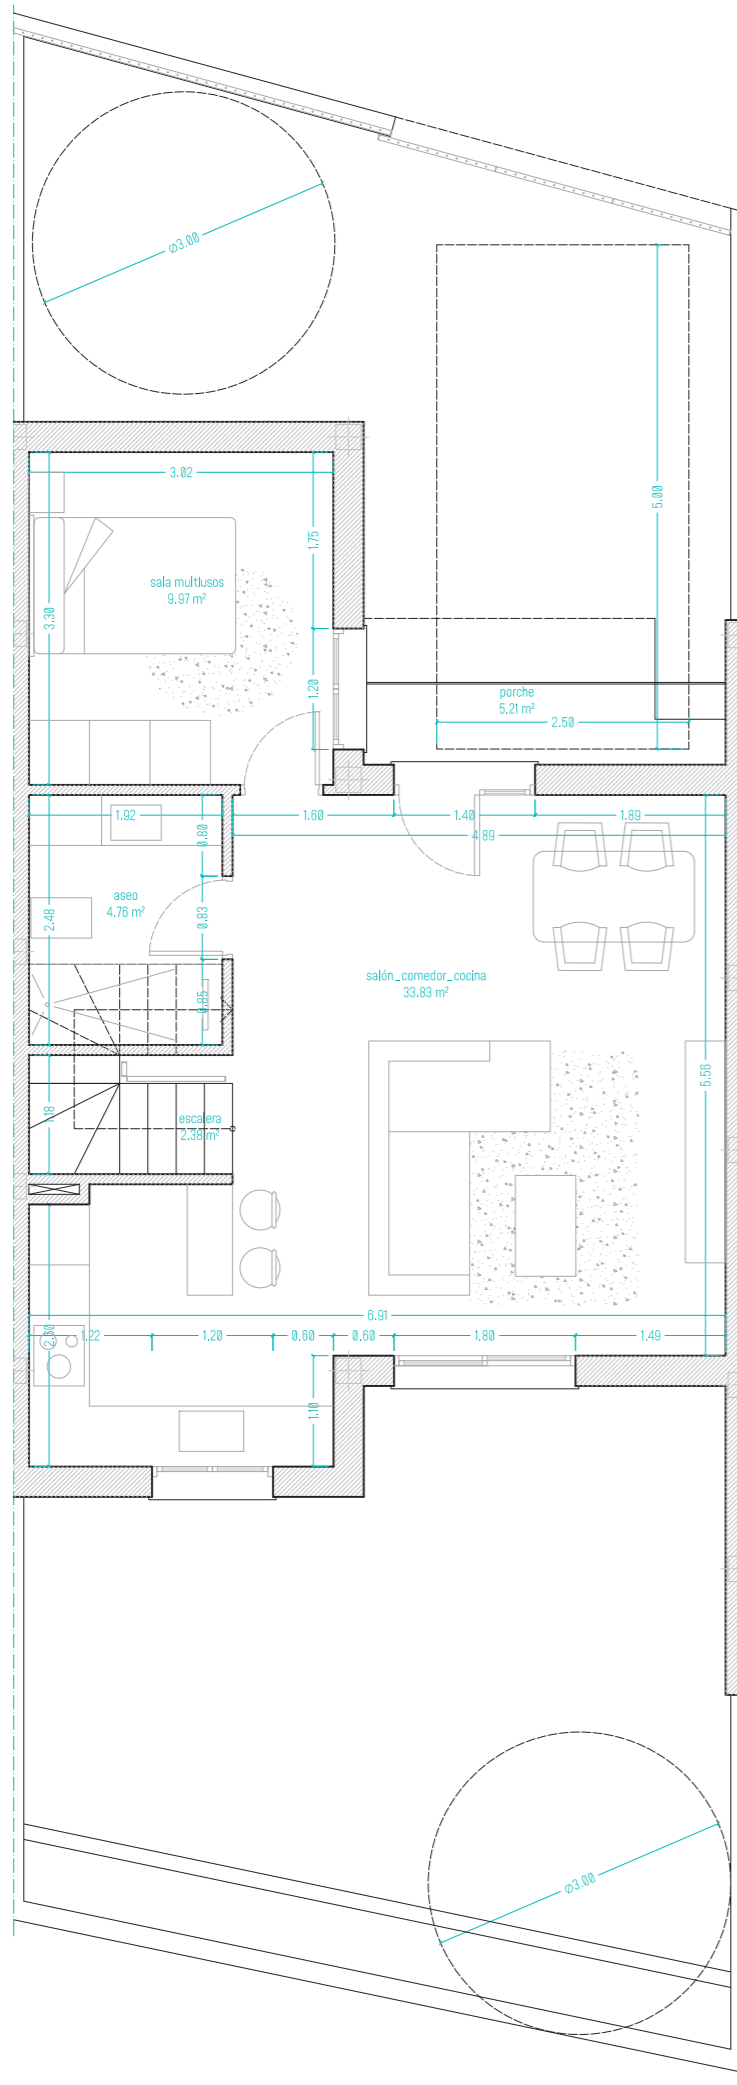

NOVA VERA

Dúplex adosados de 4 dormitorios
con parcela independiente

CUADRO SUPERFICIES	S. ÚTIL	S. CONST
PLANTA BAJA		
salón_comedor_cocina	33.83 m ²	
sala multiusos	9.97 m ²	
aseo	4.76 m ²	
escalera	2.38 m ²	
	50.94 m²	65.91 m²
porche	5.21 m ²	
PLANTA PRIMERA		
escalera	4.20 m ²	
distribuidor	2.68 m ²	
dormitorio 01	10.95 m ²	
dormitorio 02	11.45 m ²	
dormitorio 03	8.50 m ²	
baño	5.13 m ²	
	42.91 m²	54.46 m²
balcón	2.33 m ²	
PLANTA CUBIERTA	50.06 m²	54.46 m²
TOTAL	93.85 m²	120.37 m²

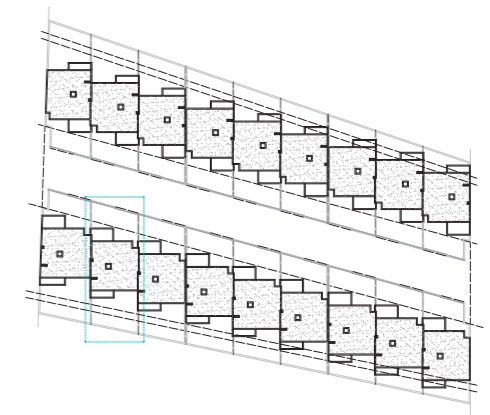

Vende:

MEDITERRANEA
HAUS
627172003

Caparrós
627646574

Promueve
y construye:



Diseña:



Escala 1:75 0.00 0.75 1.50 2.25 3.00 3.75


B.11.03

El mobiliario y jardinería representados en esta memoria de calidades y en el resto de documentación comercial, es figurativo y no vinculante. Los materiales y de calidades están sujetos a la disponibilidad por parte del fabricante. Caso contrario serán sustituidos por calidades de análogos características. Todas las imágenes son figurativas y no vinculantes.

NOVA VERA

Dúplex adosados de 4 dormitorios
con parcela independiente

CUADRO SUPERFICIES	S. ÚTIL	S. CONST
PLANTA BAJA		
salón_comedor_cocina	32.99 m ²	
sala multiusos	9.97 m ²	
aseo	4.76 m ²	
escalera	2.38 m ²	
	50.10 m²	66.13 m²
porche	5.13 m ²	
PLANTA PRIMERA		
escalera	4.20 m ²	
distribuidor	2.68 m ²	
dormitorio 01	10.52 m ²	
dormitorio 02	10.99 m ²	
dormitorio 03	8.50 m ²	
baño	5.13 m ²	
	42.02 m²	54.32 m²
balcón	2.33 m ²	
PLANTA CUBIERTA	49.94 m ²	54.32 m ²
TOTAL	92.12 m²	120.45 m²

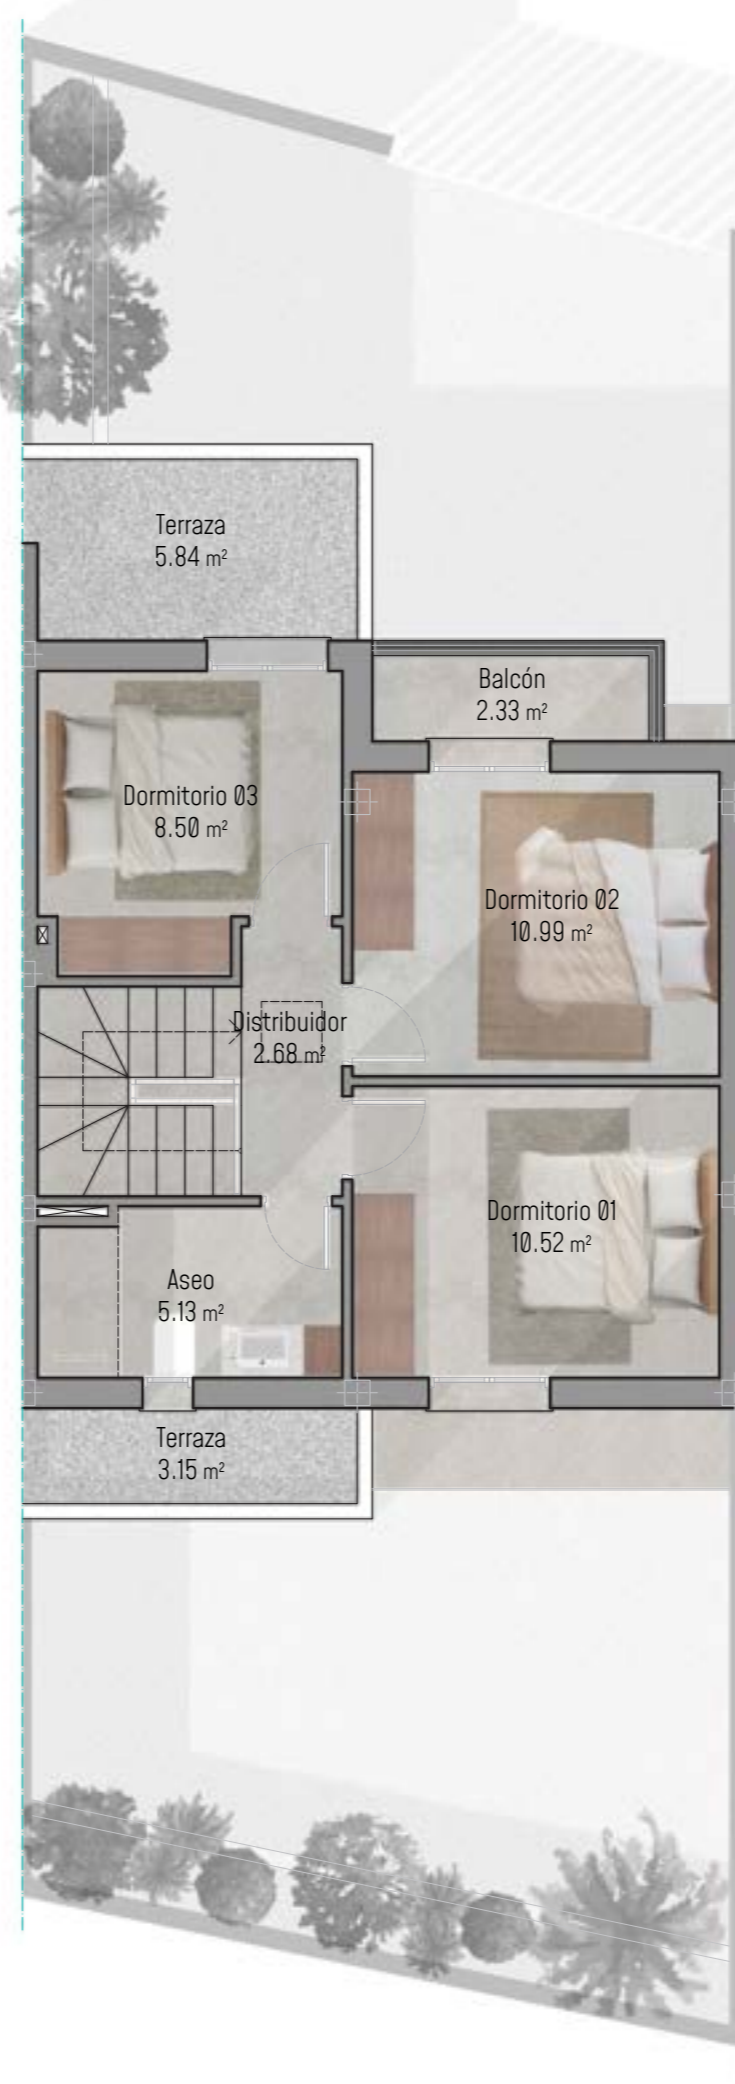

Vende:

MEDITERRANEA
HAUS
627172003

Caparrós
627646574

Promueve
y construye:





Diseña:



Escala 1:75 0.00 0.75 1.50 2.25 3.00 3.75

B.12.01


El mobiliario y jardinería representados en esta memoria de calidades y en el resto de documentación comercial, es figurativo y no vinculante. Los materiales y de calidades están sujetos a la disponibilidad por parte del fabricante. Caso contrario serán sustituidos por calidades de análogos características. Todas las imágenes son figurativas y no vinculantes.

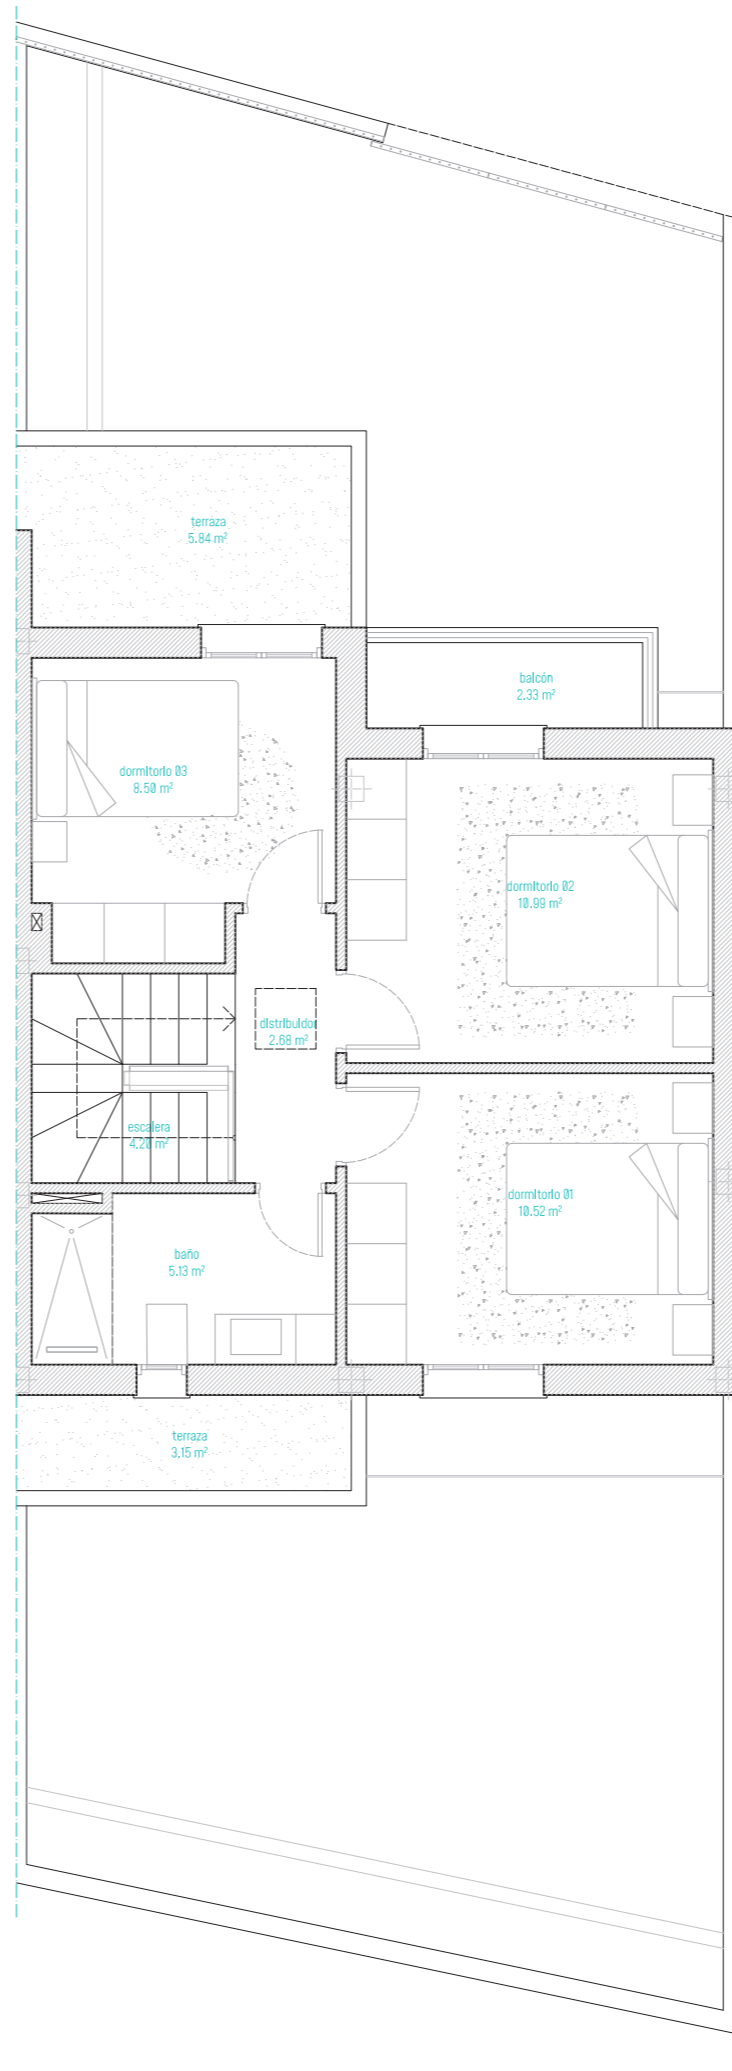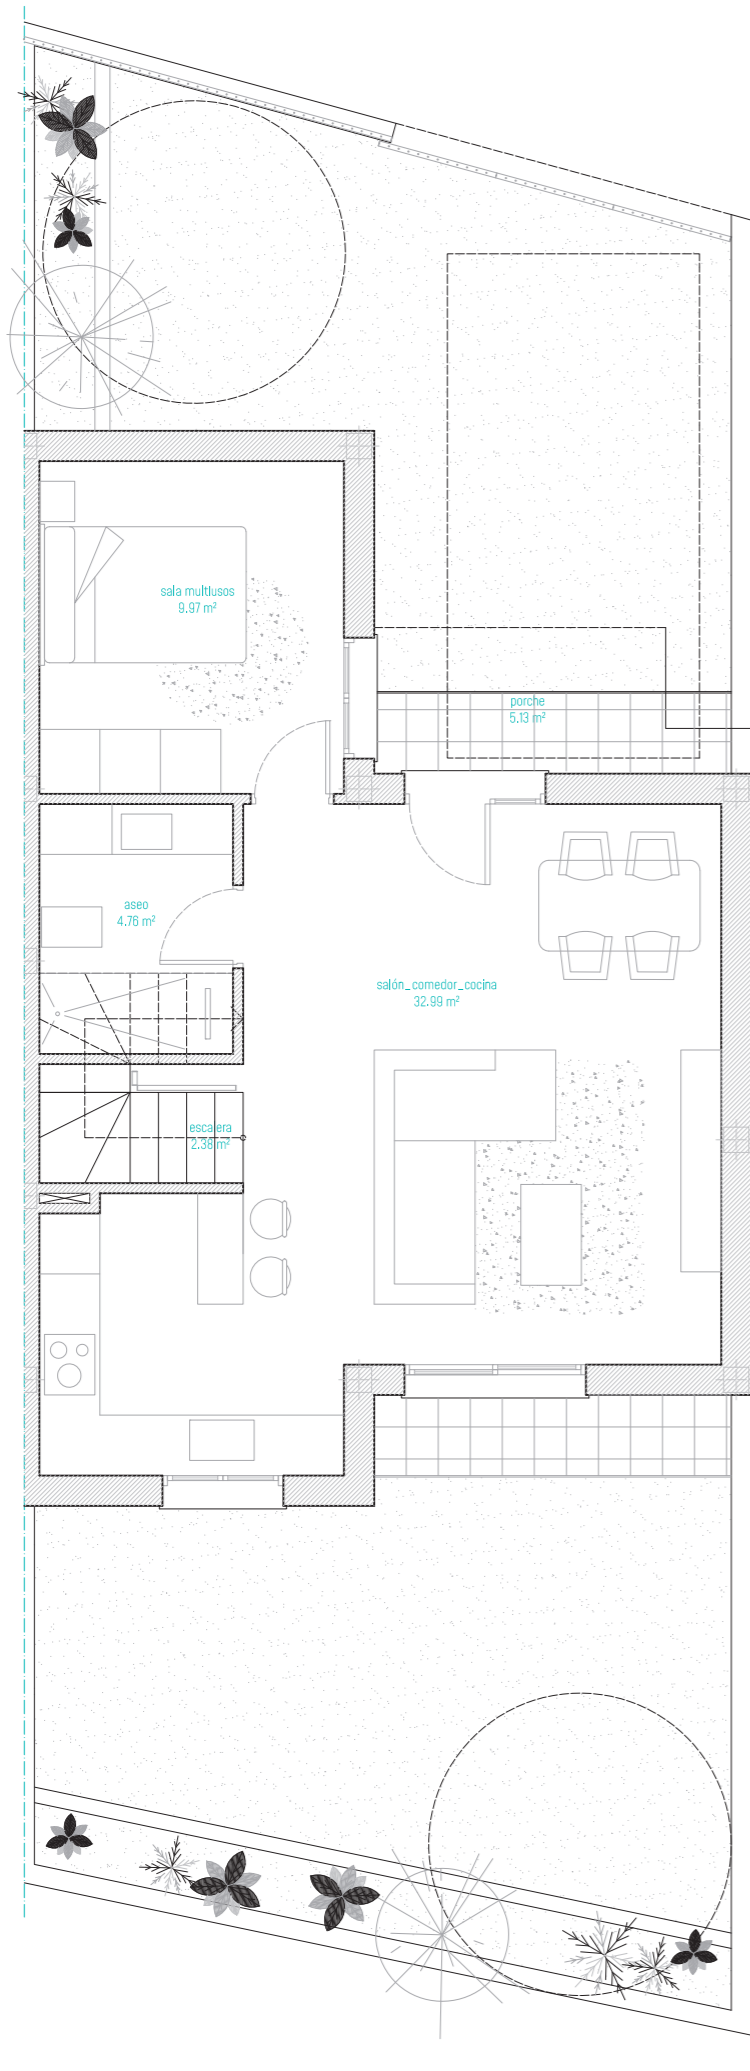

NOVA VERA

Dúplex adosados de 4 dormitorios
con parcela independiente

CUADRO SUPERFICIES	S. ÚTIL	S. CONST
PLANTA BAJA		
salón_comedor_cocina	32.99 m ²	
sala multusos	9.97 m ²	
aseo	4.76 m ²	
escalera	2.38 m ²	
	50.10 m²	66.13 m²
porche	5.13 m ²	
PLANTA PRIMERA		
escalera	4.20 m ²	
distribuidor	2.68 m ²	
dormitorio 01	10.52 m ²	
dormitorio 02	10.99 m ²	
dormitorio 03	8.50 m ²	
baño	5.13 m ²	
	42.02 m²	54.32 m²
balcón	2.33 m ²	
PLANTA CUBIERTA	49.94 m²	54.32 m²
TOTAL	92.12 m²	120.45 m²

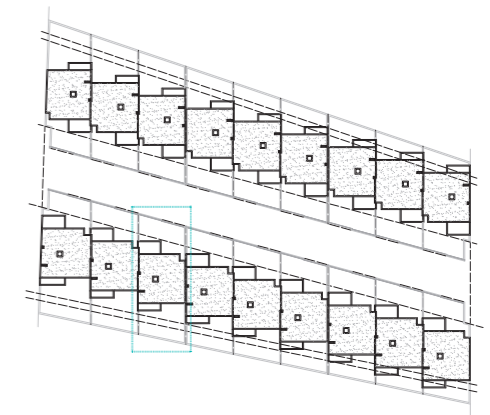

Vende:

MEDITERRANEA
HAUS
627172003

Caparrós
627646574

Promueve
y construye:





Diseña:



Escala 1:75 0.00 0.75 1.50 2.25 3.00 3.75

B.12.02


El mobiliario y jardinería representados en esta memoria de calidades y en el resto de documentación comercial, es figurativo y no vinculante. Los materiales y de calidades están sujetos a la disponibilidad por parte del fabricante. Caso contrario serán sustituidos por calidades de análogos características. Todas las imágenes son figurativas y no vinculantes.

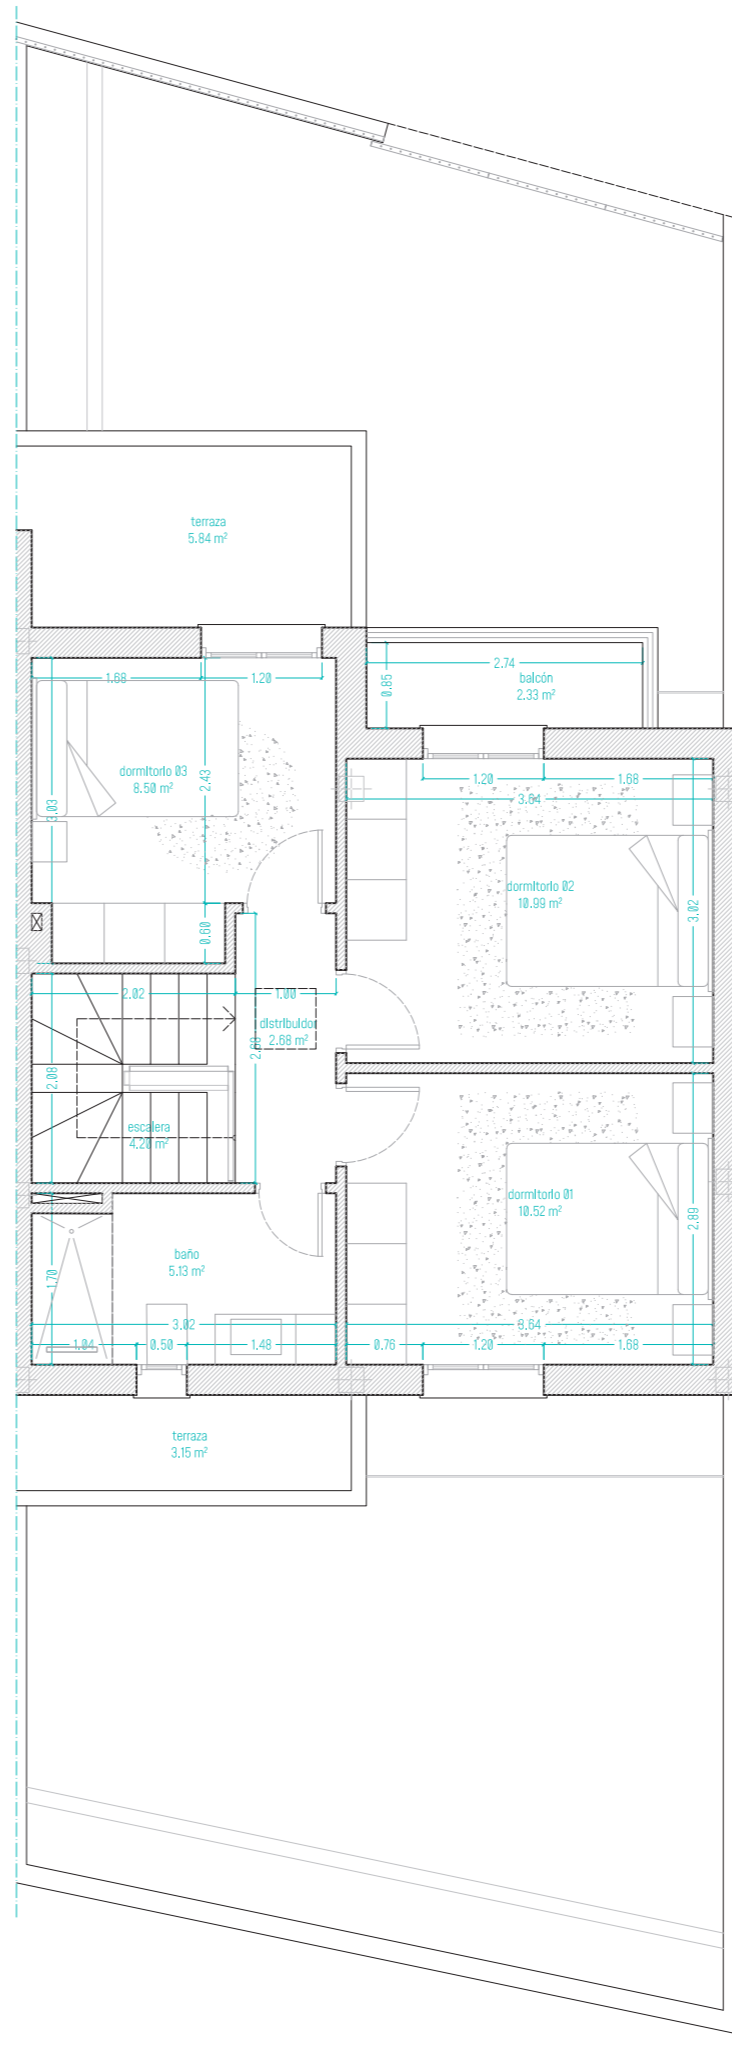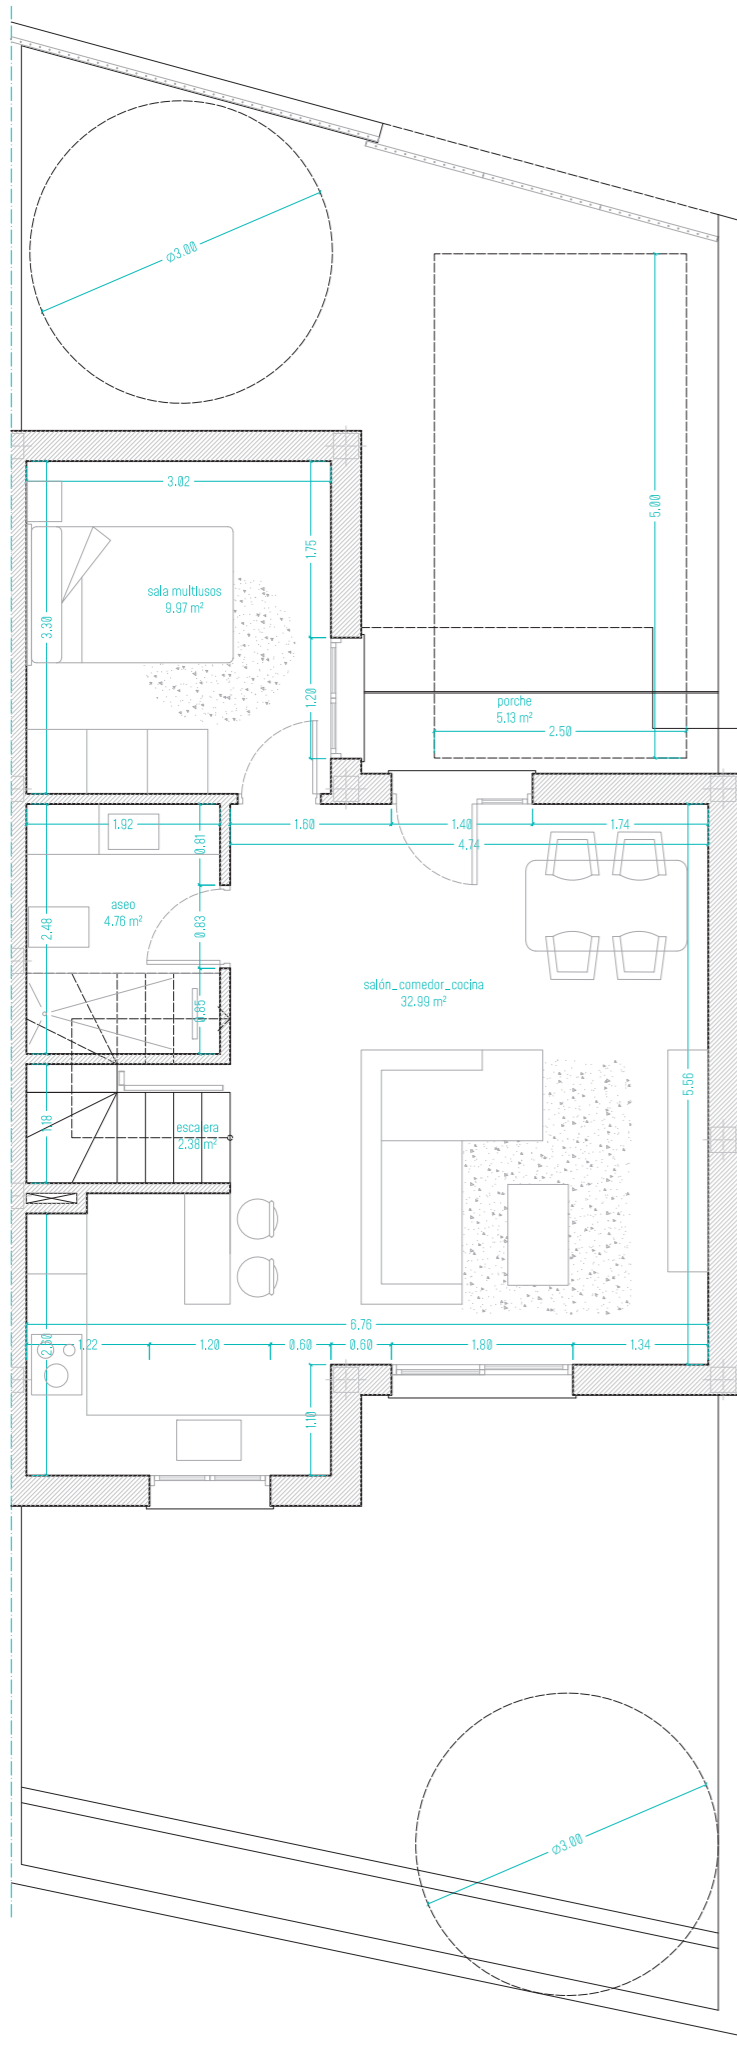

NOVA VERA

Dúplex adosados de 4 dormitorios
con parcela independiente

CUADRO SUPERFICIES	S. ÚTIL	S. CONST
PLANTA BAJA		
salón_comedor_cocina	32.99 m ²	
sala multusos	9.97 m ²	
aseo	4.76 m ²	
escalera	2.38 m ²	
	50.10 m²	66.13 m²
porche	5.13 m ²	
PLANTA PRIMERA		
escalera	4.20 m ²	
distribuidor	2.68 m ²	
dormitorio 01	10.52 m ²	
dormitorio 02	10.99 m ²	
dormitorio 03	8.50 m ²	
baño	5.13 m ²	
	42.02 m²	54.32 m²
balcón	2.33 m ²	
PLANTA CUBIERTA	49.94 m²	54.32 m²
TOTAL	92.12 m²	120.45 m²

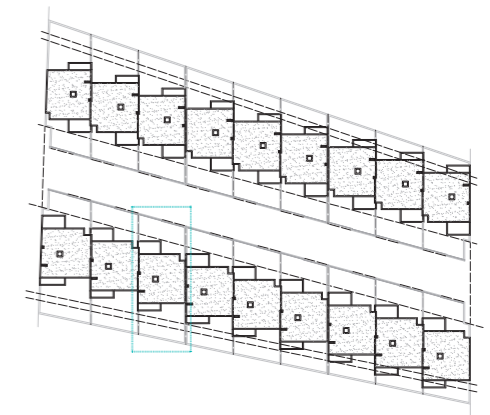

Vende:

HAUS
627172003

Caparrós
627646574

Promueve
y construye:




Diseña:



Escala 1:75 0.00 0.75 1.50 2.25 3.00 3.75

B.12.03


El mobiliario y jardinería representados en esta memoria de calidades y en el resto de documentación comercial, es figurativo y no vinculante. Los materiales y de calidades están sujetos a la disponibilidad por parte del fabricante. Caso contrario serán sustituidos por calidades de análogos características. Todas las imágenes son figurativas y no vinculantes.

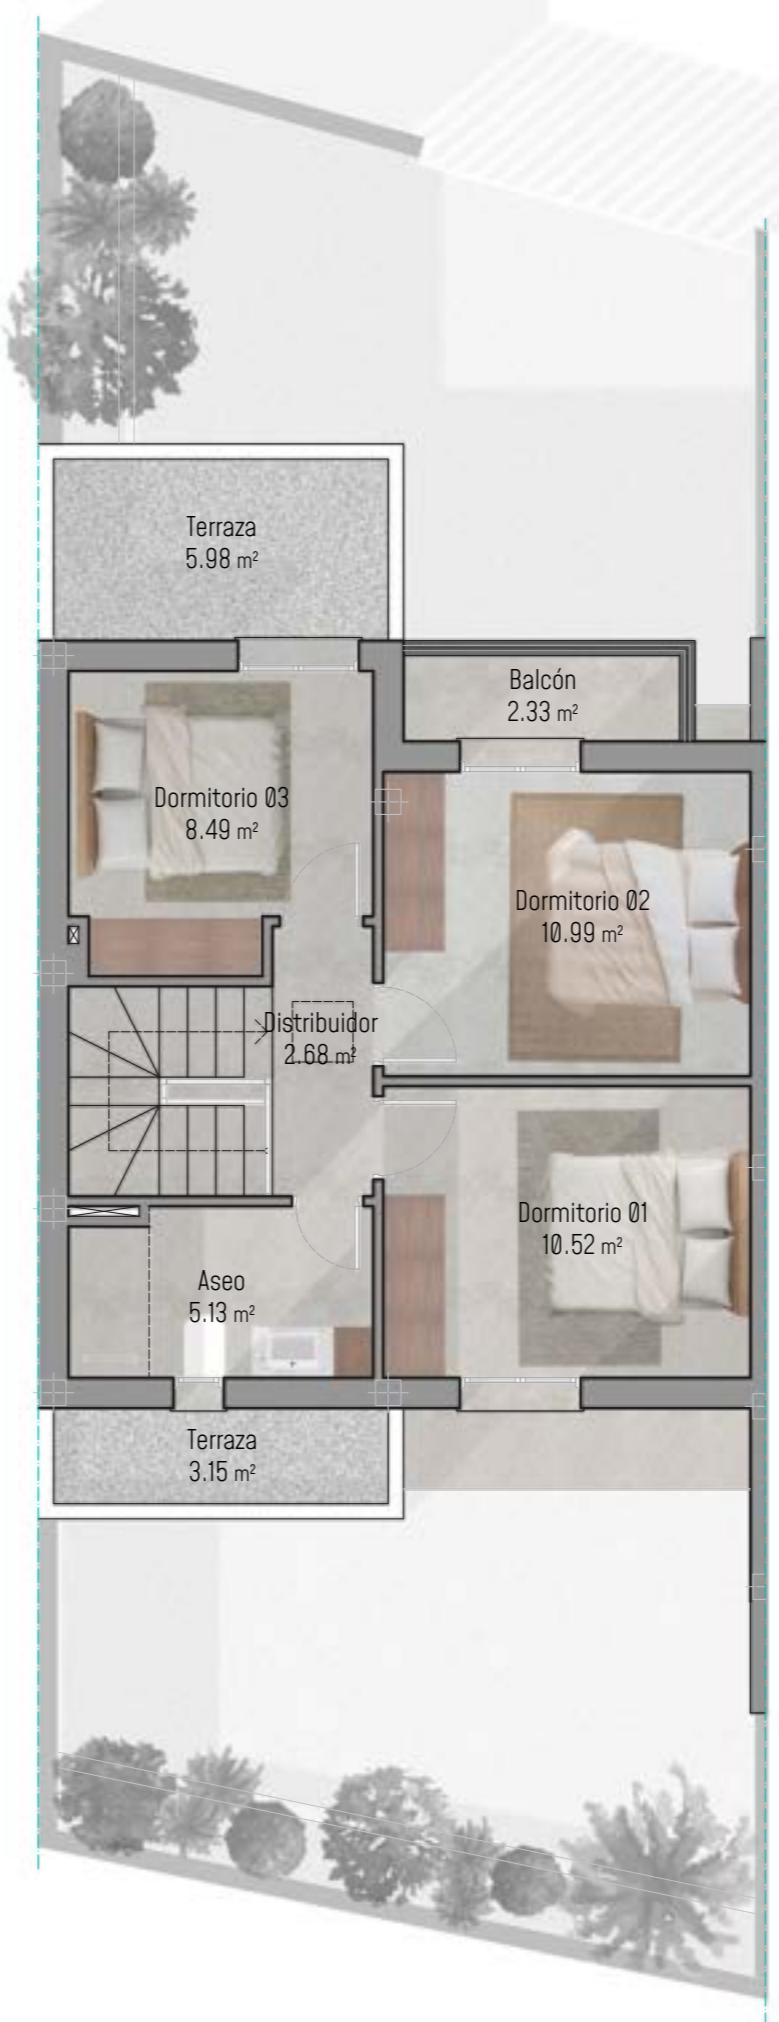

NOVA VERA

Dúplex adosados de 4 dormitorios
con parcela independiente

CUADRO SUPERFICIES	S. ÚTIL	S. CONST
PLANTA BAJA		
salón_comedor_cocina	32.99 m ²	
sala multiusos	9.97 m ²	
aseo	4.76 m ²	
escalera	2.38 m ²	
	50.10 m²	65.70 m²
porche	4.99 m ²	
PLANTA PRIMERA		
escalera	4.20 m ²	
distribuidor	2.68 m ²	
dormitorio 01	10.52 m ²	
dormitorio 02	10.99 m ²	
dormitorio 03	8.49 m ²	
baño	5.13 m ²	
	42.01 m²	54.32 m²
balcón	2.33 m ²	
PLANTA CUBIERTA	49.94 m²	54.32 m²
TOTAL	92.11 m²	120.02 m²

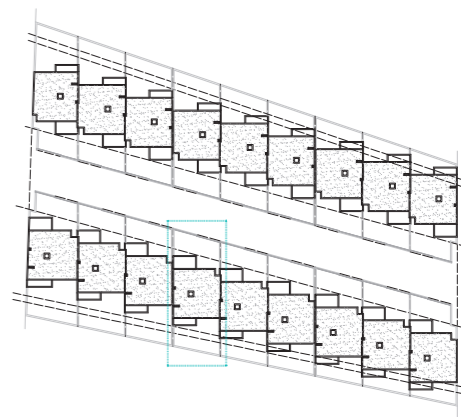

Vende:

MEDITERRANEA
HAUS
627172003

Caparrós
627646574

Promueve
y construye:





Diseña:



Escala 1:75 0.00 0.75 1.50 2.25 3.00 3.75

B.13.01


El mobiliario y jardinería representados en esta memoria de calidades y en el resto de documentación comercial, es figurativo y no vinculante. Los materiales y de calidades están sujetos a la disponibilidad por parte del fabricante. Caso contrario serán sustituidos por calidades de análogos características. Todas las imágenes son figurativas y no vinculantes.

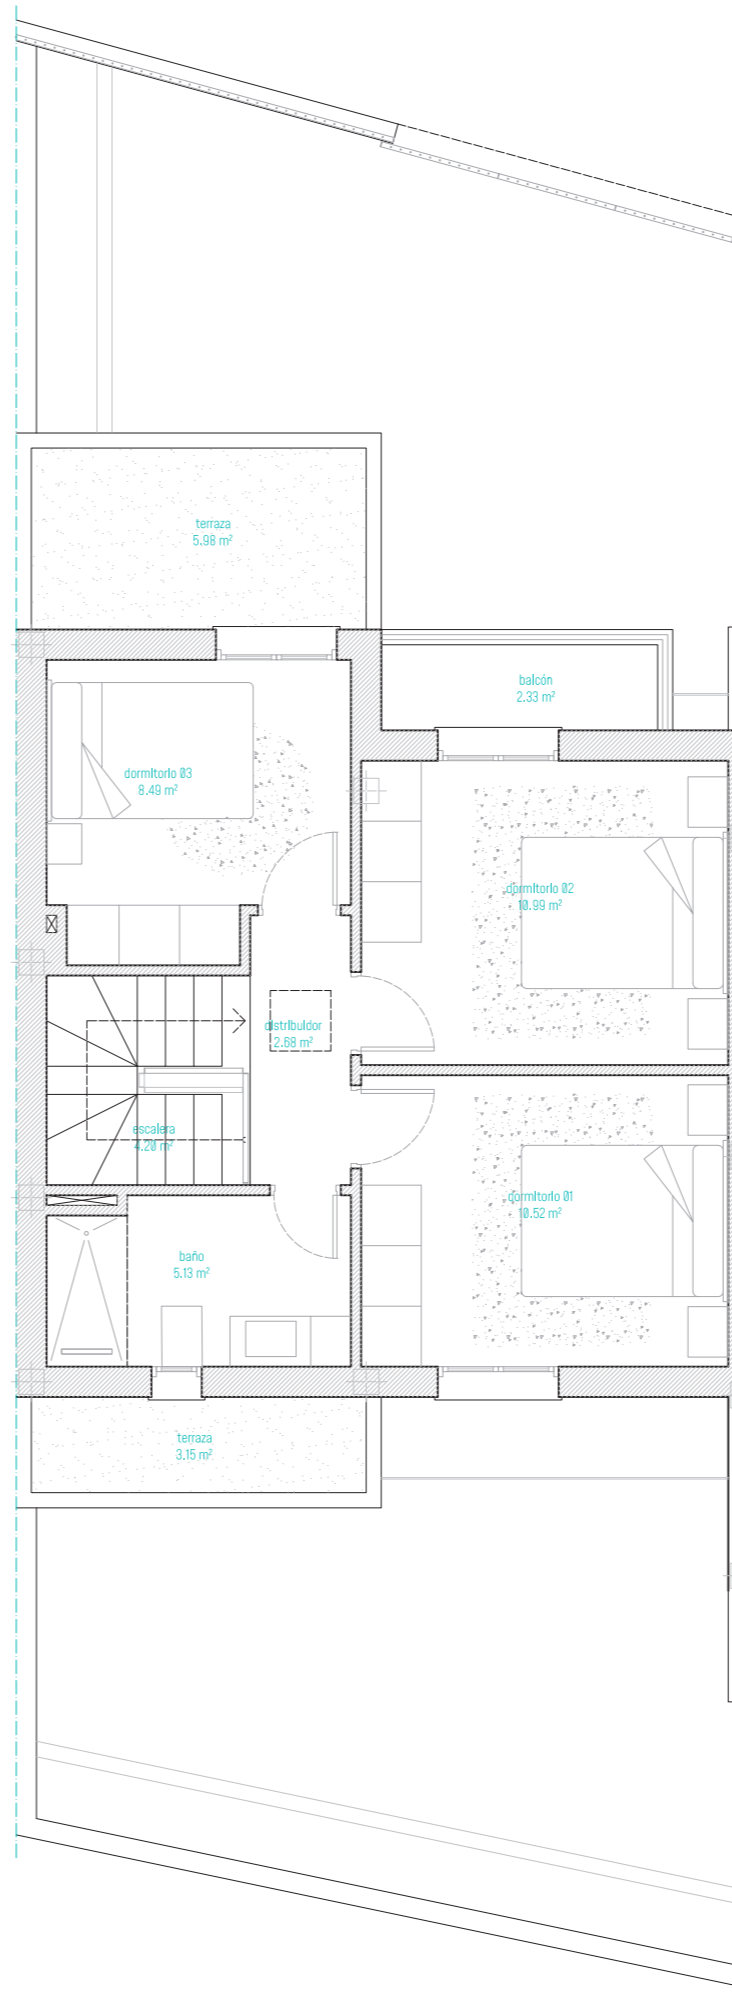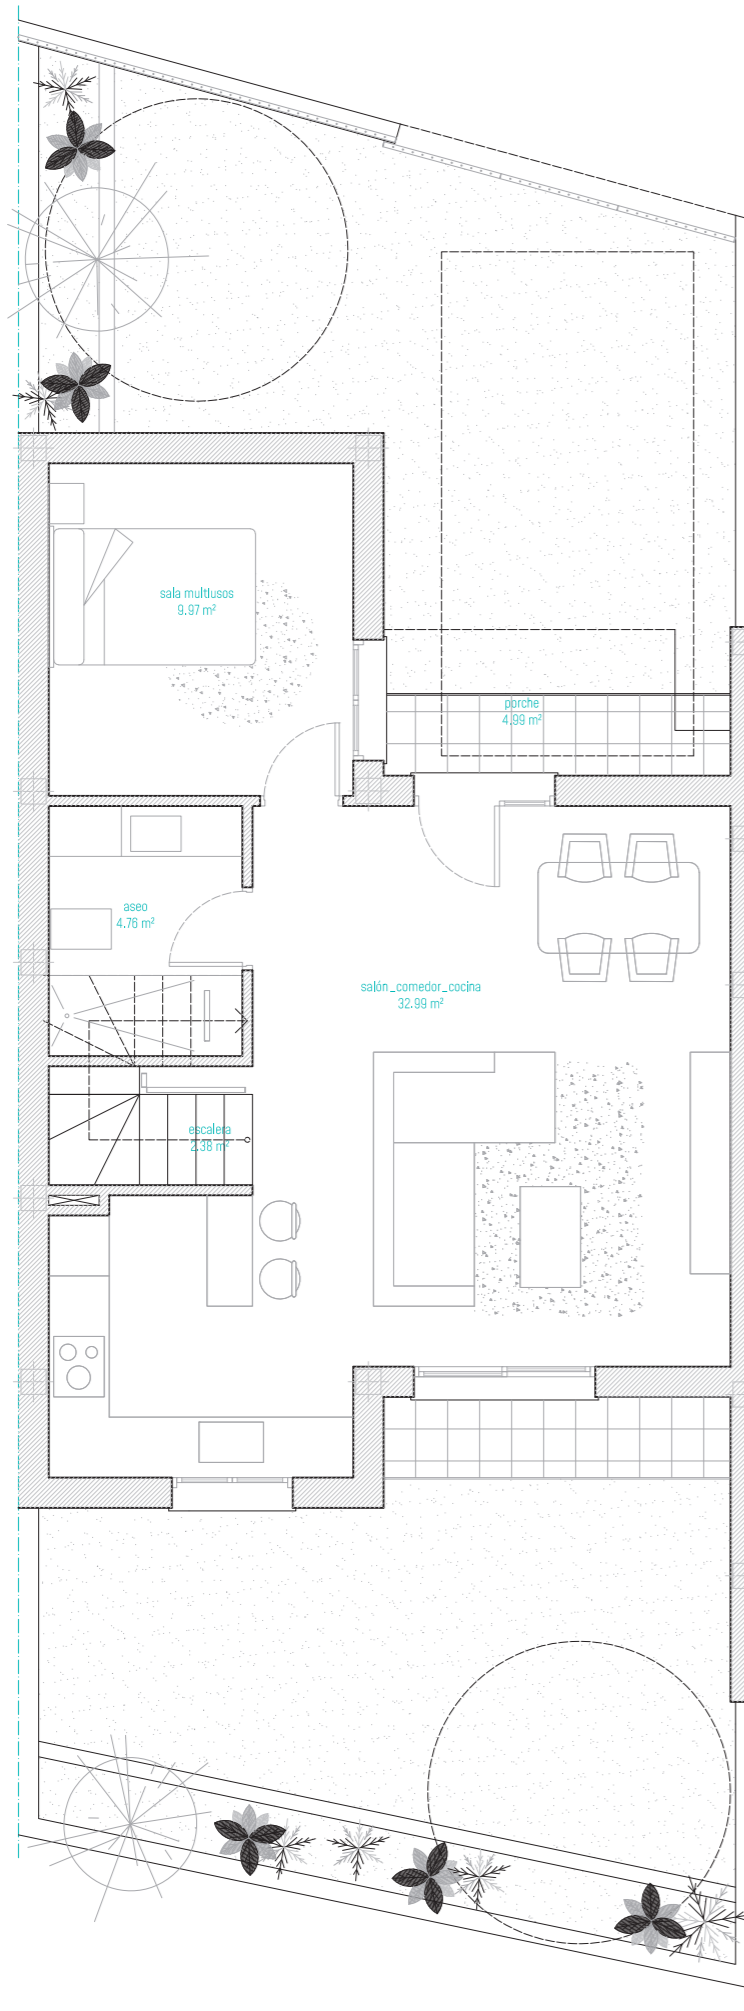

NOVA VERA

Dúplex adosados de 4 dormitorios
con parcela independiente

CUADRO SUPERFICIES	S. ÚTIL	S. CONST
PLANTA BAJA		
salón_comedor_cocina	32.99 m ²	
sala multiusos	9.97 m ²	
aseo	4.76 m ²	
escalera	2.38 m ²	
	50.10 m²	65.70 m²
porche	4.99 m ²	
PLANTA PRIMERA		
escalera	4.20 m ²	
distribuidor	2.68 m ²	
dormitorio 01	10.52 m ²	
dormitorio 02	10.99 m ²	
dormitorio 03	8.49 m ²	
baño	5.13 m ²	
	42.01 m²	54.32 m²
balcón	2.33 m ²	
PLANTA CUBIERTA		
	49.94 m ²	54.32 m ²
TOTAL	92.11 m²	120.02 m²

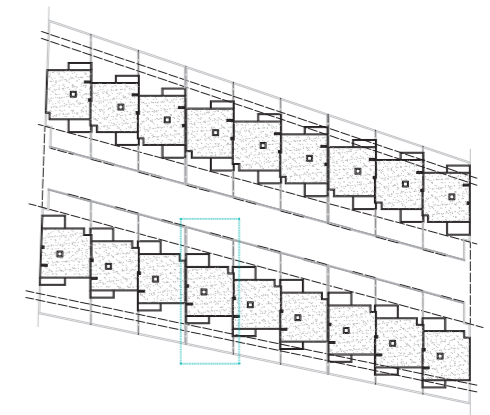

Vende:

MEDITERRANEA
HAUS
627172003

Caparrós
627646574

Promueve
y construye:





Diseña:



Escala 1:75 0.00 0.75 1.50 2.25 3.00 3.75

B.13.02


El mobiliario y jardinería representados en esta memoria de calidades y en el resto de documentación comercial, es figurativo y no vinculante. Los materiales y de calidades están sujetos a la disponibilidad por parte del fabricante. Caso contrario serán sustituidos por calidades de análogos características. Todas las imágenes son figurativas y no vinculantes.

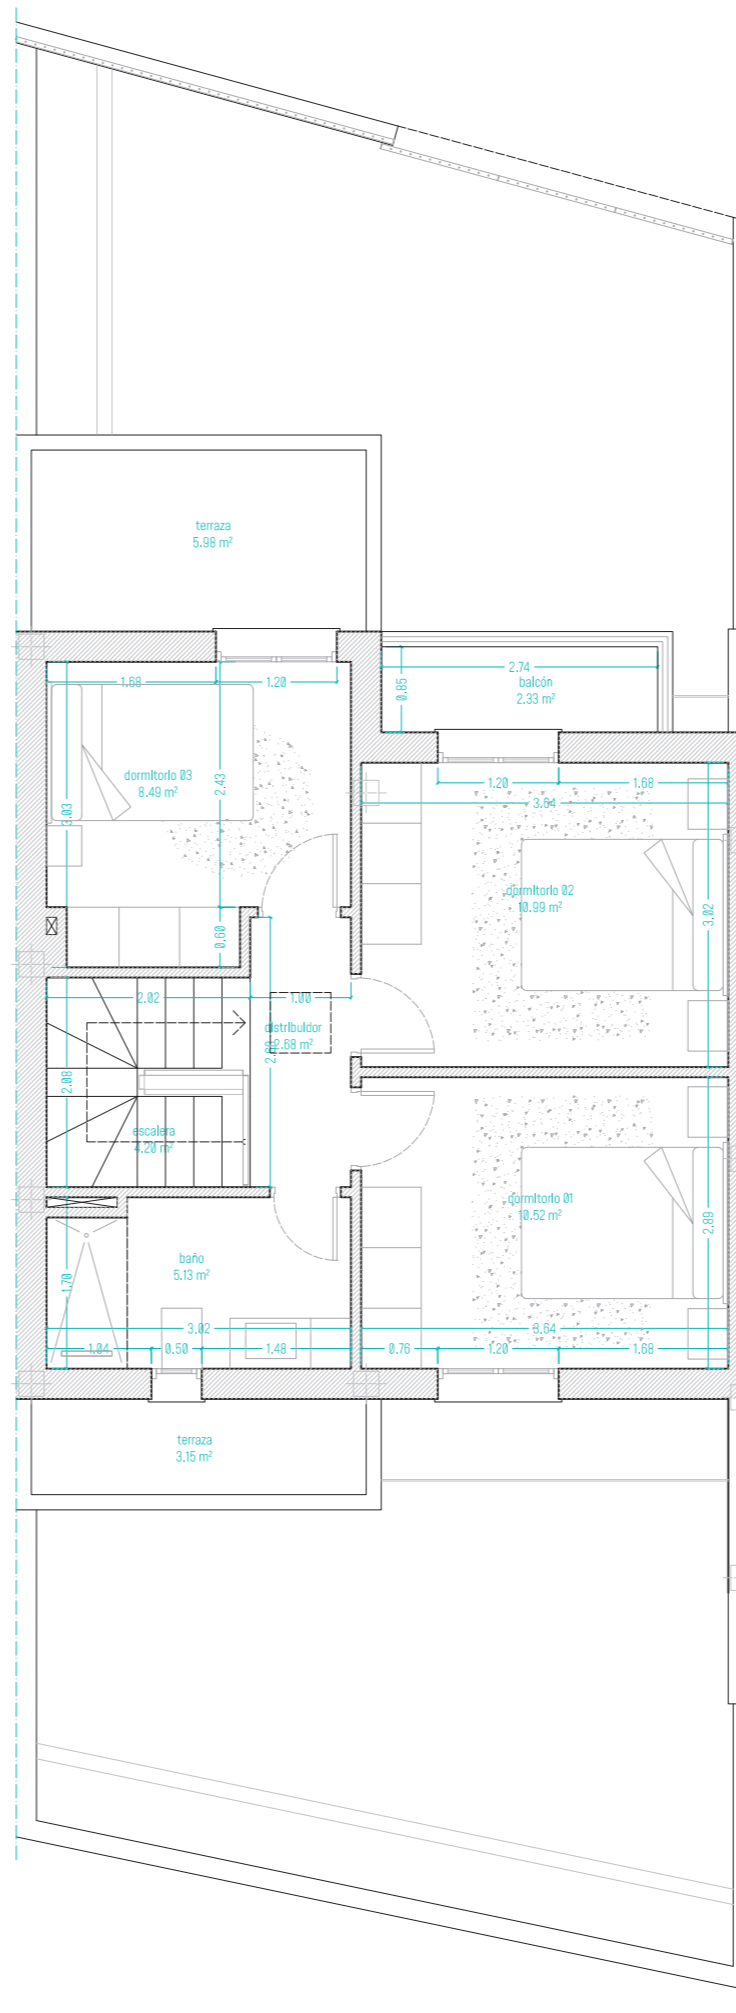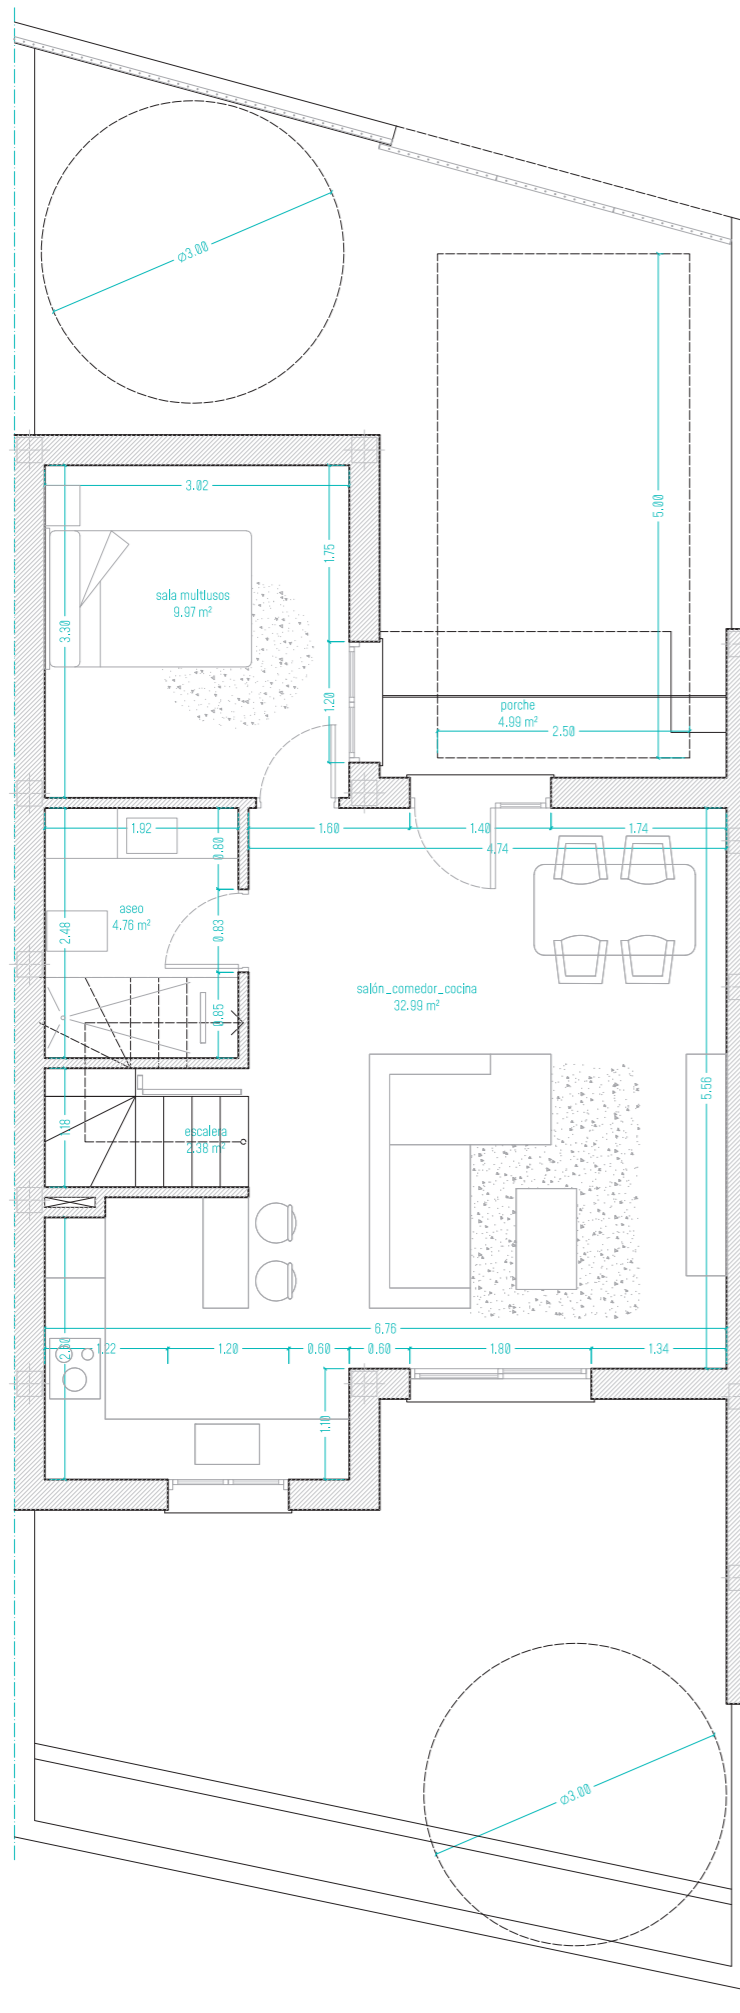

NOVA VERA

Dúplex adosados de 4 dormitorios
con parcela independiente

CUADRO SUPERFICIES	S. ÚTIL	S. CONST
PLANTA BAJA		
salón_comedor_cocina	32.99 m ²	
sala multiusos	9.97 m ²	
aseo	4.76 m ²	
escalera	2.38 m ²	
	50.10 m²	65.70 m²
porche		
	4.99 m ²	
PLANTA PRIMERA		
escalera	4.20 m ²	
distribuidor	2.68 m ²	
dormitorio 01	10.52 m ²	
dormitorio 02	10.99 m ²	
dormitorio 03	8.49 m ²	
baño	5.13 m ²	
	42.01 m²	54.32 m²
balcón		
	2.33 m ²	
PLANTA CUBIERTA		
	49.94 m ²	54.32 m ²
TOTAL	92.11 m²	120.02 m²

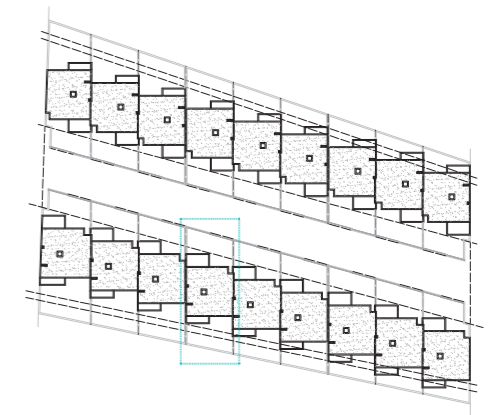

Vende:

MEDITERRANEA
HAUS
627172003

Caparrós
627646574

Promueve
y construye:



Diseña:



Escala 1:75 0.00 0.75 1.50 2.25 3.00 3.75

B.13.03

El mobiliario y jardinería representados en esta memoria de calidades y en el resto de documentación comercial, es figurativo y no vinculante. Los materiales y de calidades están sujetos a la disponibilidad por parte del fabricante. Caso contrario serán sustituidos por calidades de análogos características. Todas las imágenes son figurativas y no vinculantes.

NOVA VERA

Dúplex adosados de 4 dormitorios
con parcela independiente

CUADRO SUPERFICIES	S. ÚTIL	S. CONST
PLANTA BAJA		
salón_comedor_cocina	33.83 m ²	
sala multiusos	9.97 m ²	
aseo	4.76 m ²	
escalera	2.38 m ²	
	50.94 m²	65.91 m²
porche	5.21 m ²	
PLANTA PRIMERA		
escalera	4.20 m ²	
distribuidor	2.68 m ²	
dormitorio 01	10.95 m ²	
dormitorio 02	11.45 m ²	
dormitorio 03	8.50 m ²	
baño	5.13 m ²	
	42.91 m²	54.46 m²
balcón	2.33 m ²	
PLANTA CUBIERTA	50.06 m²	54.46 m²
TOTAL	93.85 m²	120.37 m²



Vende:

MEDITERRANEA
HAUS
627172003

Caparrós
627646574

Promueve
y construye:




Diseña:





Escala 1:75 0.00 0.75 1.50 2.25 3.00 3.75

B.14.01

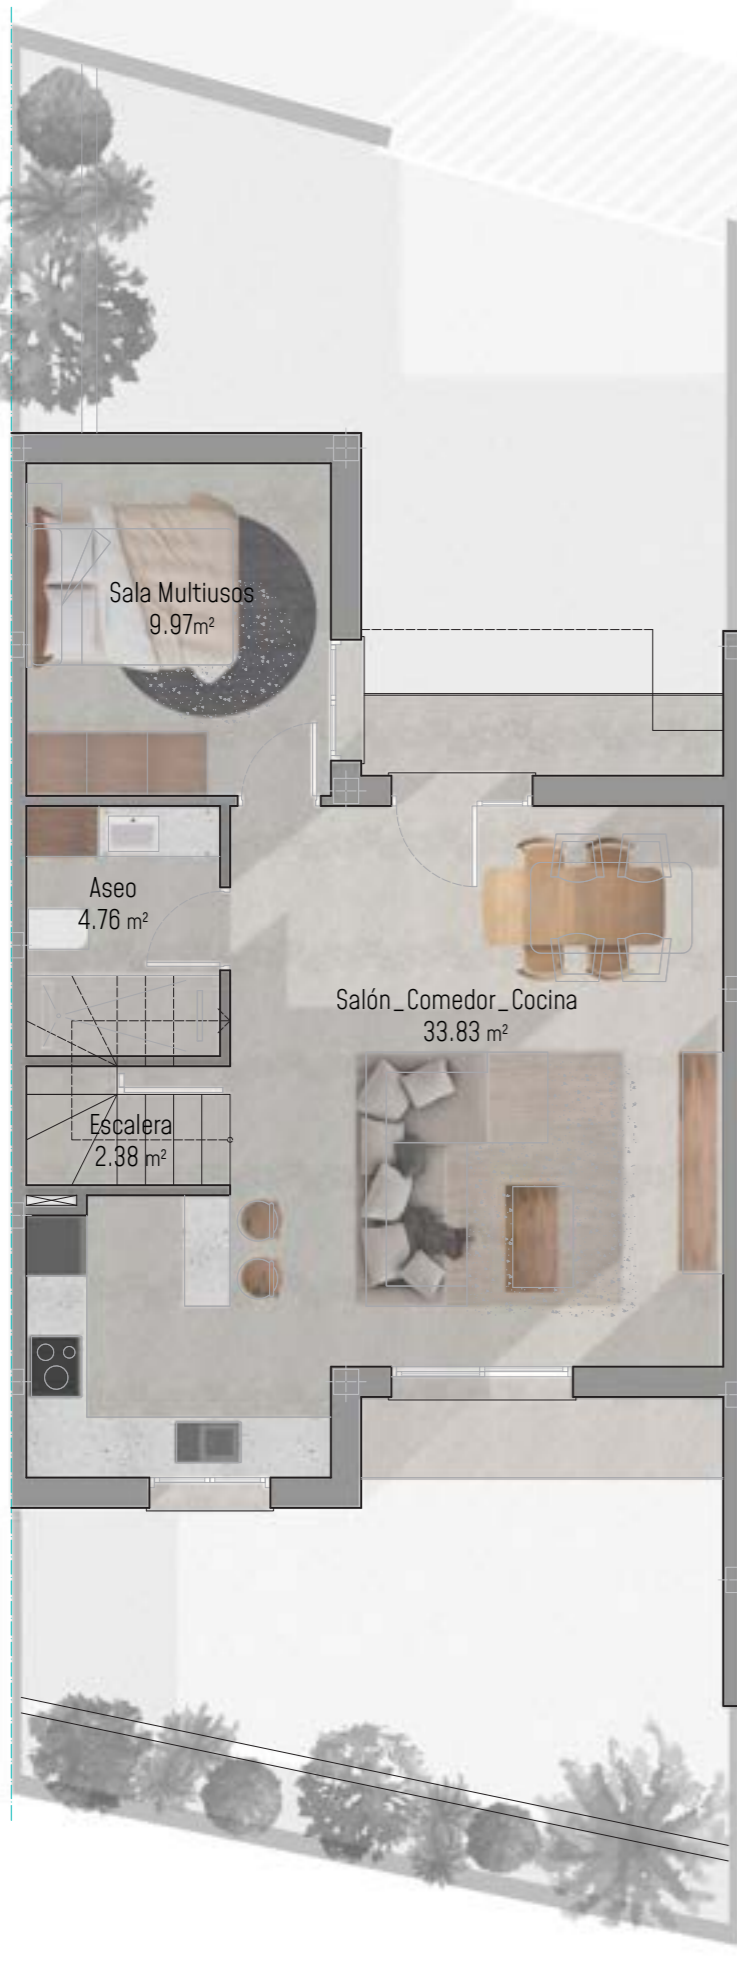


El mobiliario y jardinería representados en esta memoria de calidades y en el resto de documentación comercial, es figurativo y no vinculante. Los materiales y de calidades están sujetos a la disponibilidad por parte del fabricante. Caso contrario serán sustituidos por calidades de análogos características. Todas las imágenes son figurativas y no vinculantes.

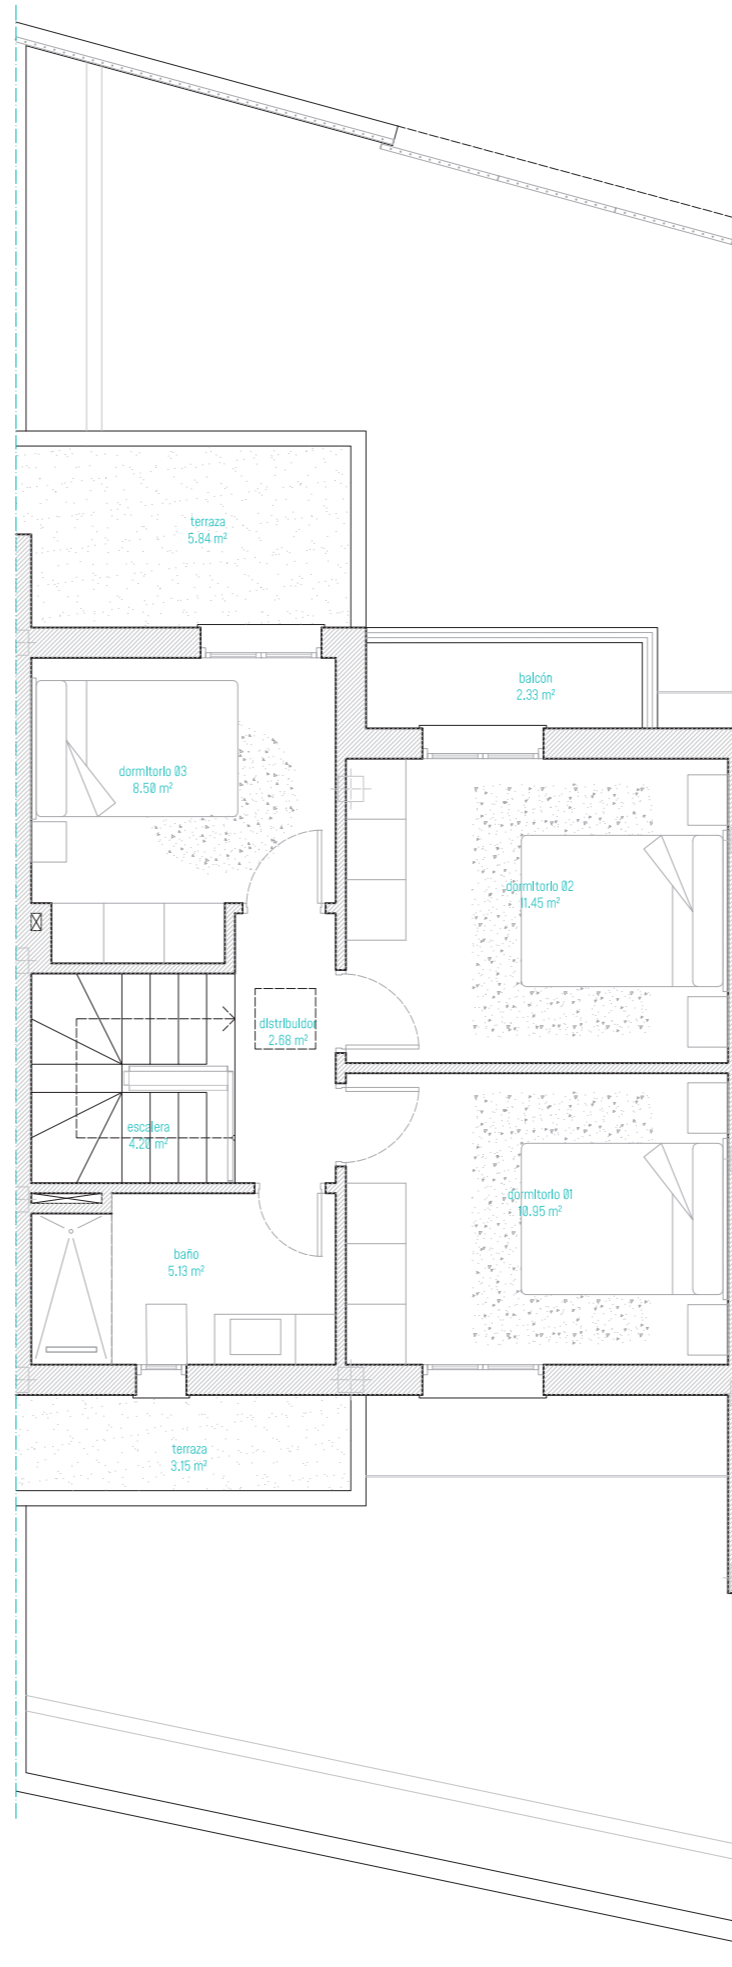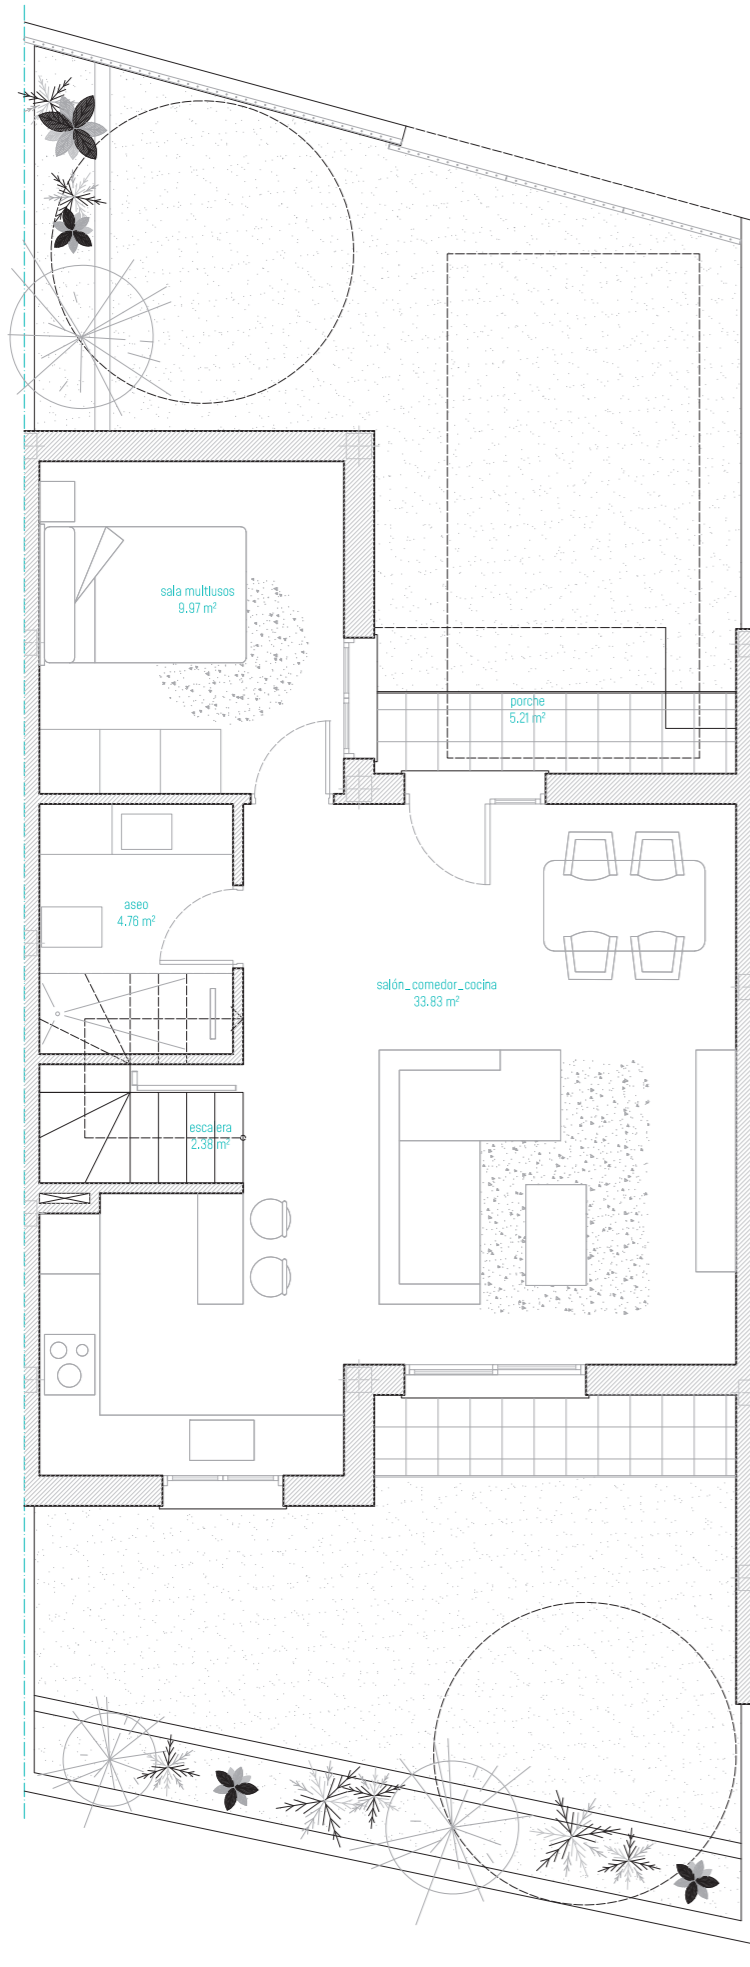

NOVA VERA

Dúplex adosados de 4 dormitorios
con parcela independiente

CUADRO SUPERFICIES	S. ÚTIL	S. CONST
PLANTA BAJA		
salón_comedor_cocina	33.83 m ²	
sala mult usos	9.97 m ²	
aseo	4.76 m ²	
escalera	2.38 m ²	
	50.94 m²	65.91 m²
porche	5.21 m ²	
PLANTA PRIMERA		
escalera	4.20 m ²	
distribuidor	2.68 m ²	
dormitorio 01	10.95 m ²	
dormitorio 02	11.45 m ²	
dormitorio 03	8.50 m ²	
baño	5.13 m ²	
	42.91 m²	54.46 m²
balcón	2.33 m ²	
PLANTA CUBIERTA	50.06 m²	54.46 m²
TOTAL	93.85 m²	120.37 m²

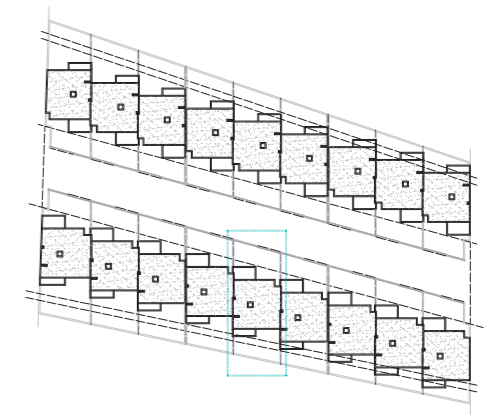

Vende:

MEDITERRANEA
HAUS
627172003

Caparrós
627646574

Promueve
y construye:





Diseña:



Escala 1:75 0.00 0.75 1.50 2.25 3.00 3.75

B.14.02


El mobiliario y jardinería representados en esta memoria de calidades y en el resto de documentación comercial, es figurativo y no vinculante. Los materiales y de calidades están sujetos a la disponibilidad por parte del fabricante. Caso contrario serán sustituidos por calidades de análogos características. Todas las imágenes son figurativas y no vinculantes.

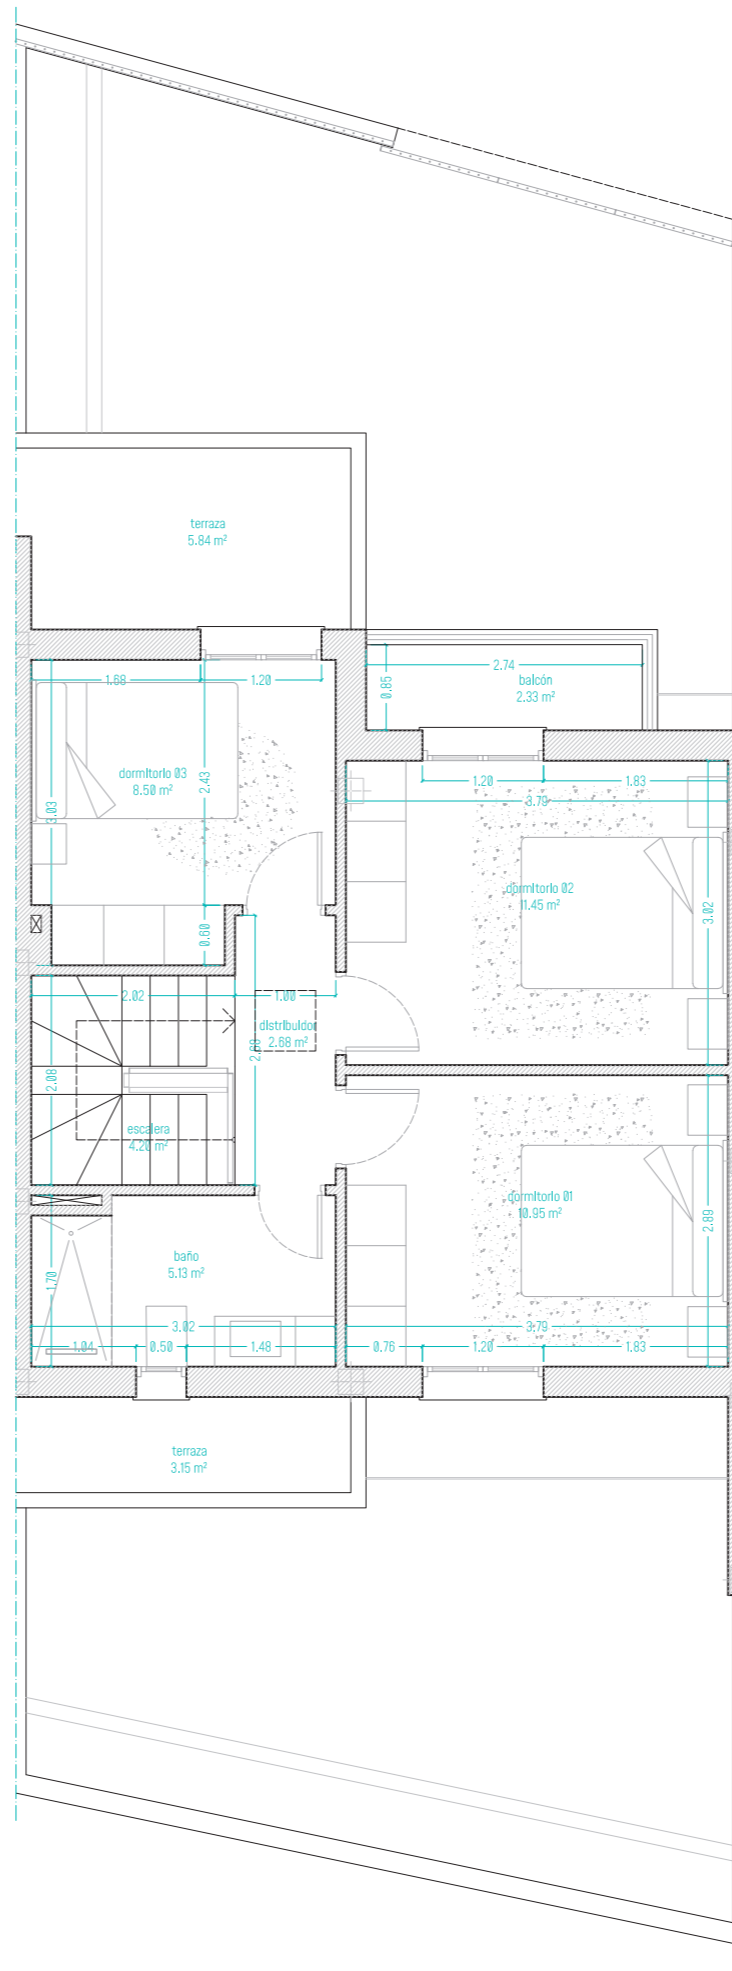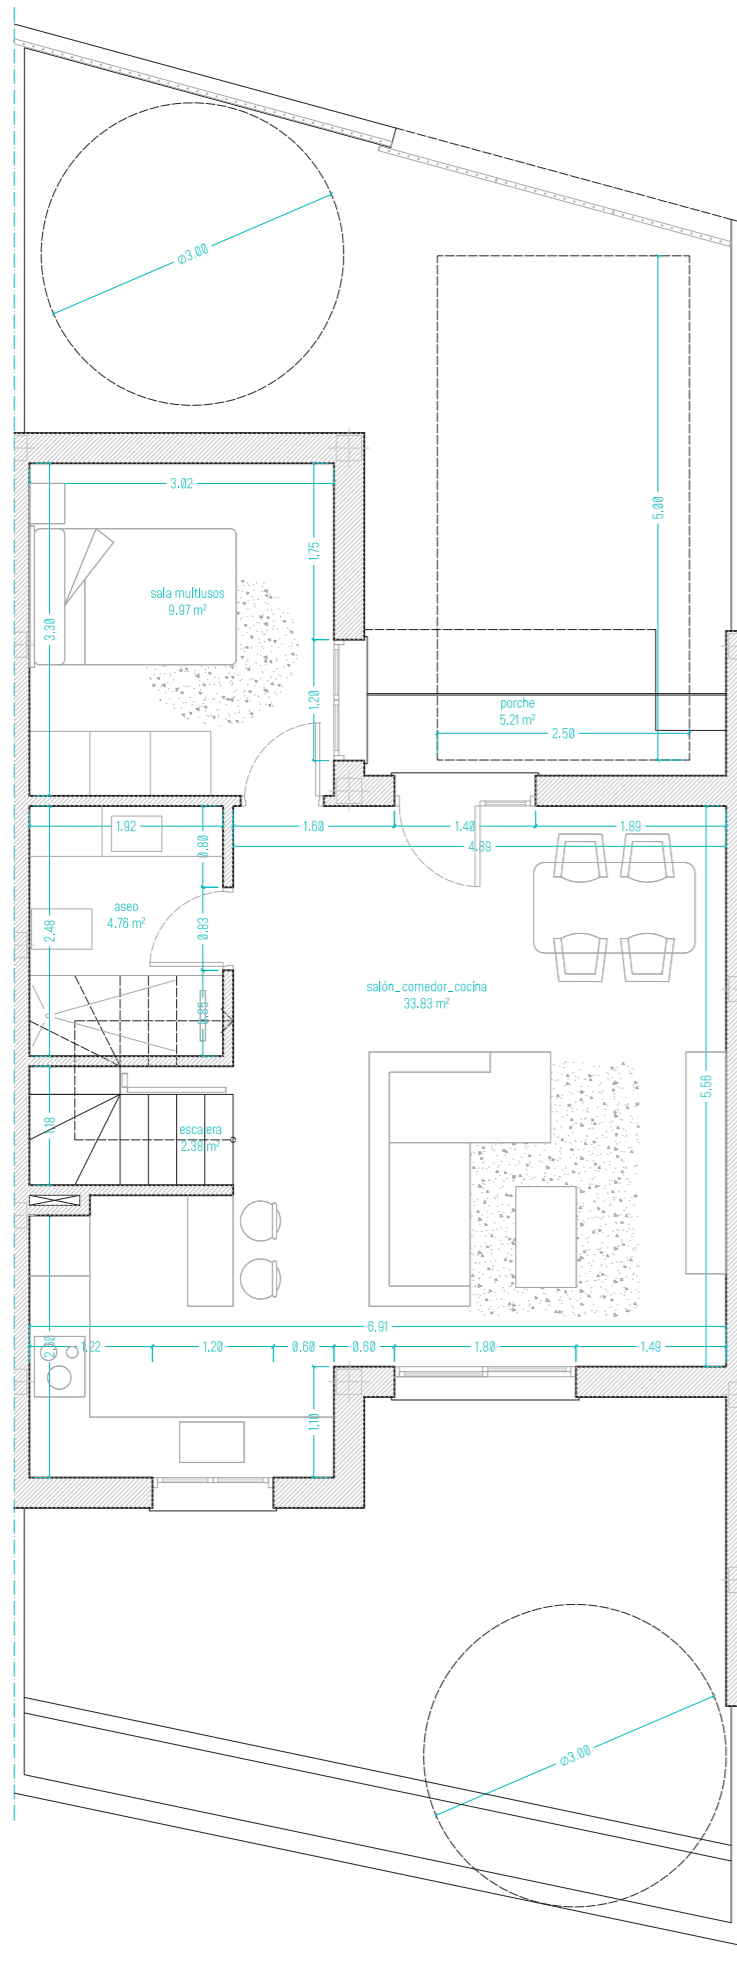

NOVA VERA

Dúplex adosados de 4 dormitorios
con parcela independiente

CUADRO SUPERFICIES	S. ÚTIL	S. CONST
PLANTA BAJA		
salón_comedor_cocina	33.83 m ²	
sala mult usos	9.97 m ²	
aseo	4.76 m ²	
escalera	2.38 m ²	
	50.94 m²	65.91 m²
porche	5.21 m ²	
PLANTA PRIMERA		
escalera	4.20 m ²	
distribuidor	2.68 m ²	
dormitorio 01	10.95 m ²	
dormitorio 02	11.45 m ²	
dormitorio 03	8.50 m ²	
baño	5.13 m ²	
	42.91 m²	54.46 m²
balcón	2.33 m ²	
PLANTA CUBIERTA	50.06 m²	54.46 m²
TOTAL	93.85 m²	120.37 m²

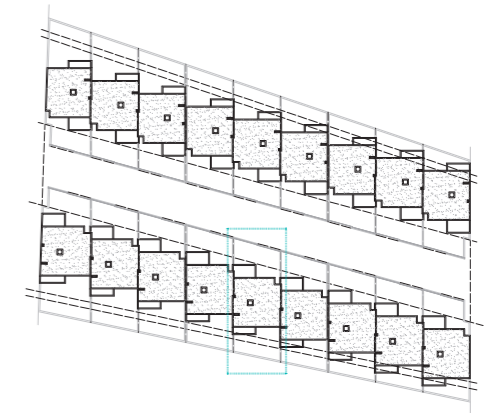

Vende:

MEDITERRANEA
HAUS
627172003

Caparrós
627646574

Promueve
y construye:



Diseña:



Escala 1:75 0.00 0.75 1.50 2.25 3.00 3.75




B.14.03

El mobiliario y jardinería representados en esta memoria de calidades y en el resto de documentación comercial, es figurativo y no vinculante. Los materiales y de calidades están sujetos a la disponibilidad por parte del fabricante. Caso contrario serán sustituidos por calidades de análogos características. Todas las imágenes son figurativas y no vinculantes.

NOVA VERA

Dúplex adosados de 4 dormitorios
con parcela independiente

CUADRO SUPERFICIES	S. ÚTIL	S. CONST
PLANTA BAJA		
salón_comedor_cocina	32.99 m ²	
sala multiusos	9.97 m ²	
aseo	4.76 m ²	
escalera	2.38 m ²	
	50.10 m²	66.13 m²
porche	5.13 m ²	
PLANTA PRIMERA		
escalera	4.20 m ²	
distribuidor	2.68 m ²	
dormitorio 01	10.52 m ²	
dormitorio 02	10.99 m ²	
dormitorio 03	8.50 m ²	
baño	5.13 m ²	
	42.02 m²	54.32 m²
balcón	2.33 m ²	
PLANTA CUBIERTA	49.94 m²	54.32 m²
TOTAL	92.12 m²	120.45 m²

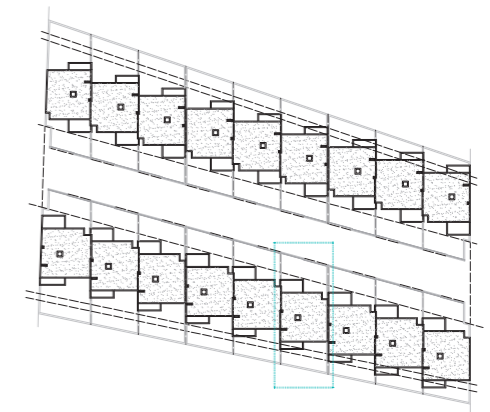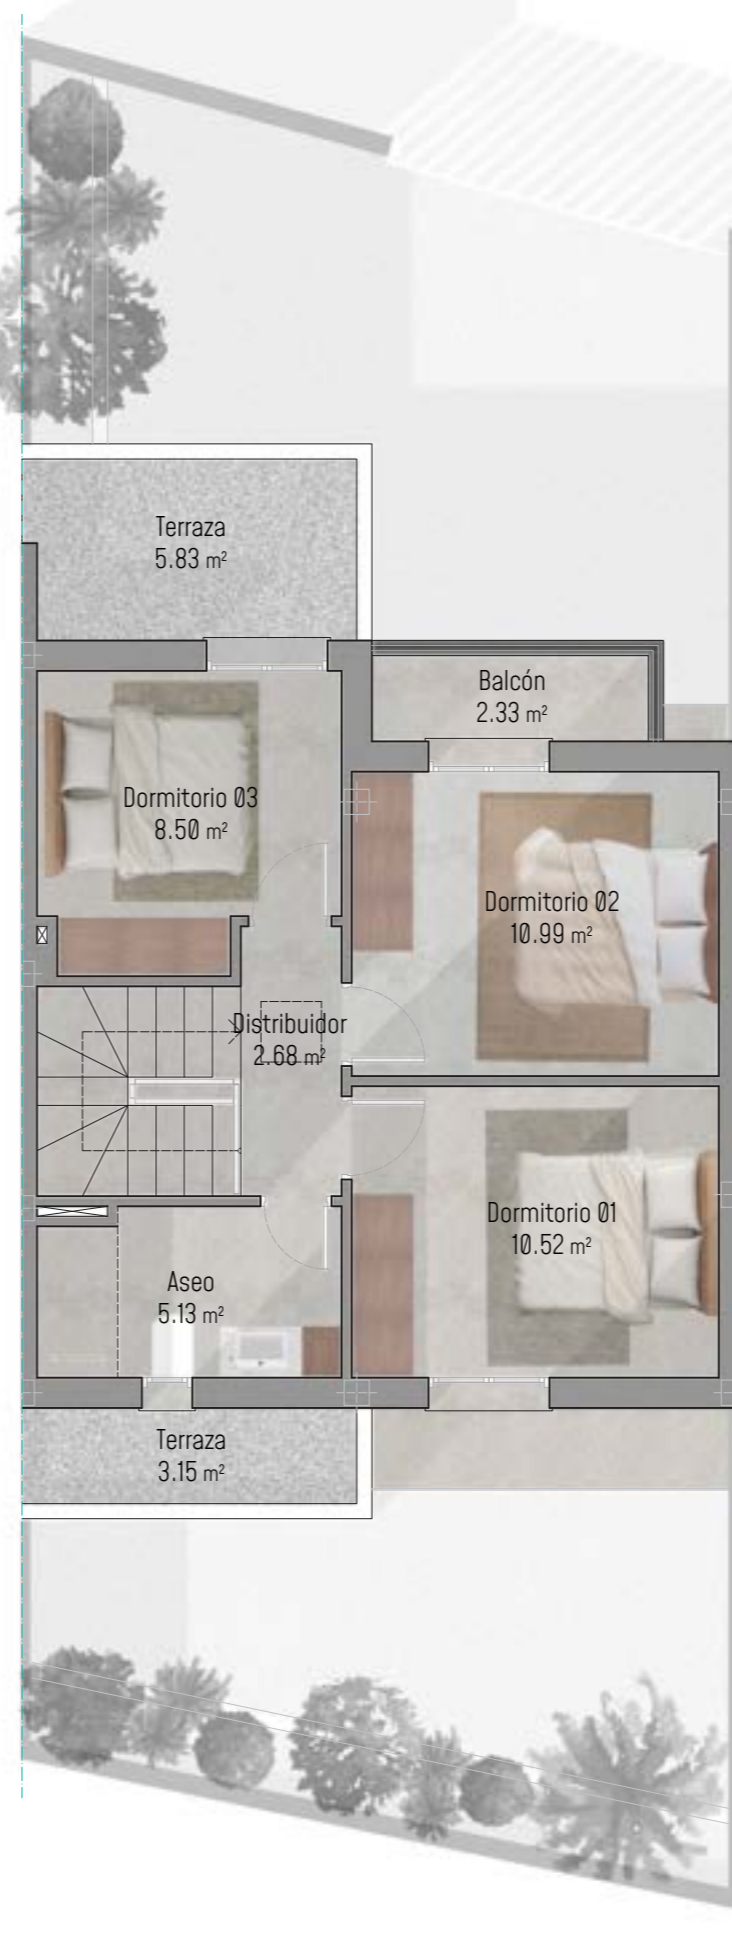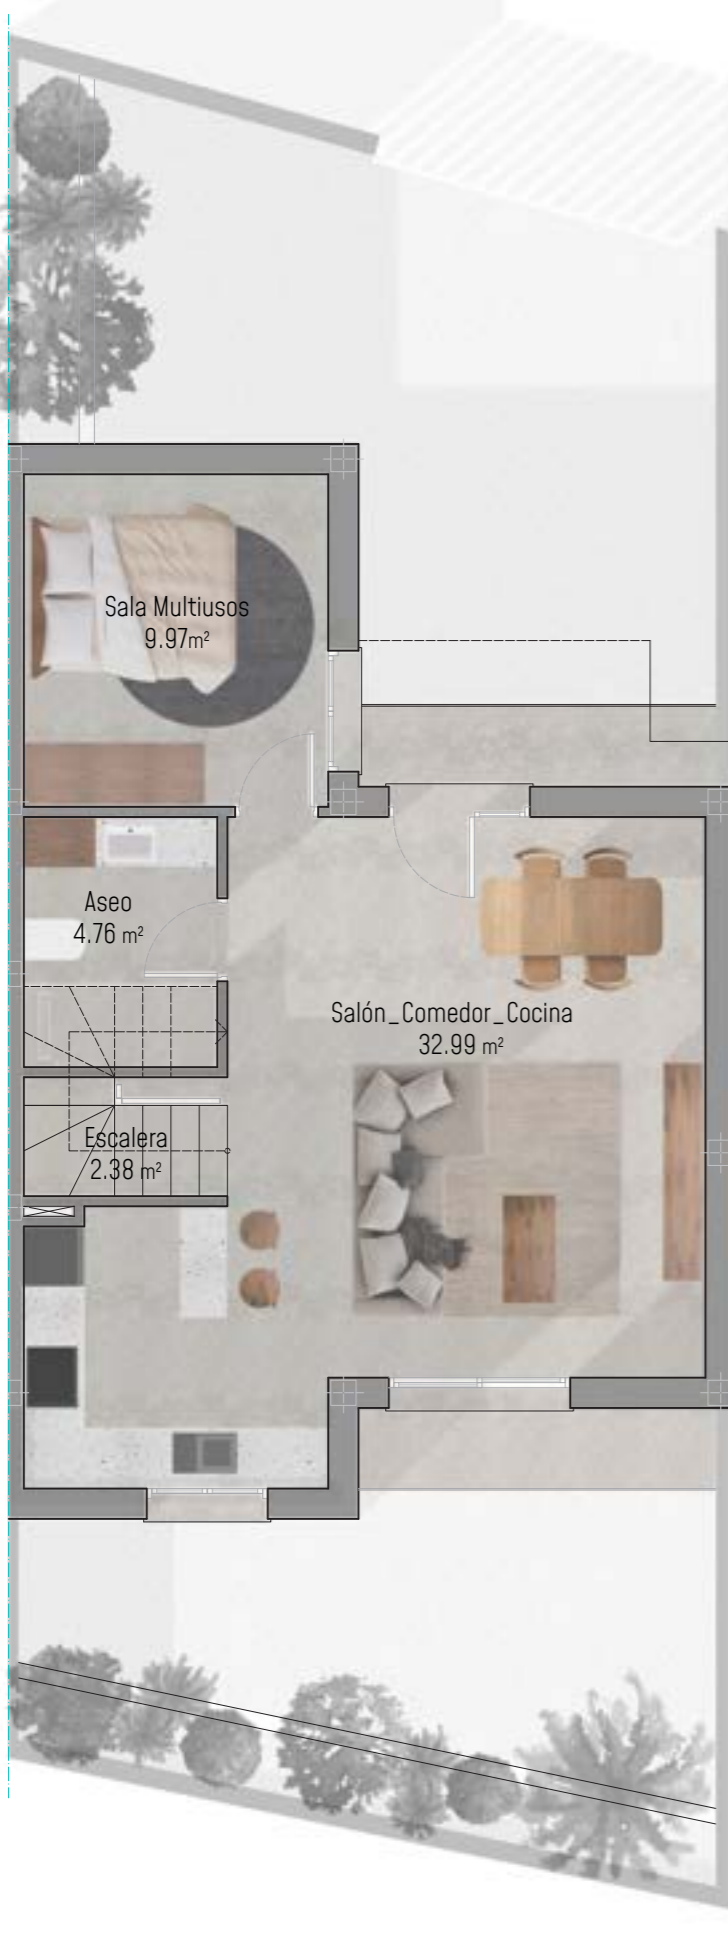

Vende:

MEDITERRANEA
HAUS
627172003

Caparrós
627646574

Promueve
y construye:





Diseña:



Escala 1:75 0.00 0.75 1.50 2.25 3.00 3.75

B.15.01


El mobiliario y jardinería representados en esta memoria de calidades y en el resto de documentación comercial, es figurativo y no vinculante. Los materiales y de calidades están sujetos a la disponibilidad por parte del fabricante. Caso contrario serán sustituidos por calidades de análogos características. Todas las imágenes son figurativas y no vinculantes.

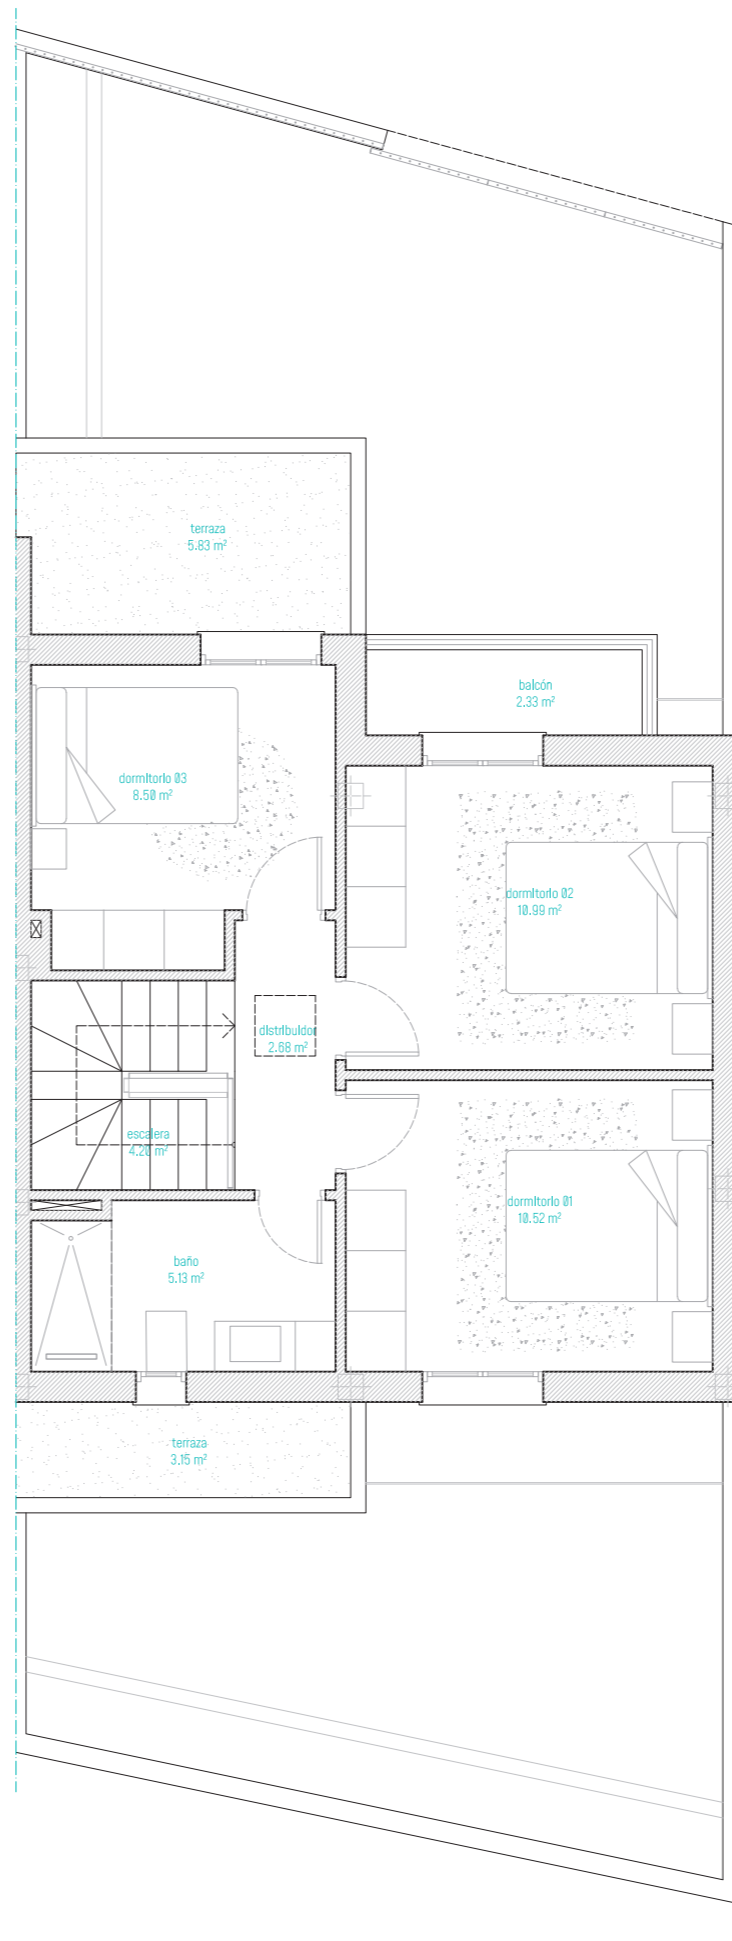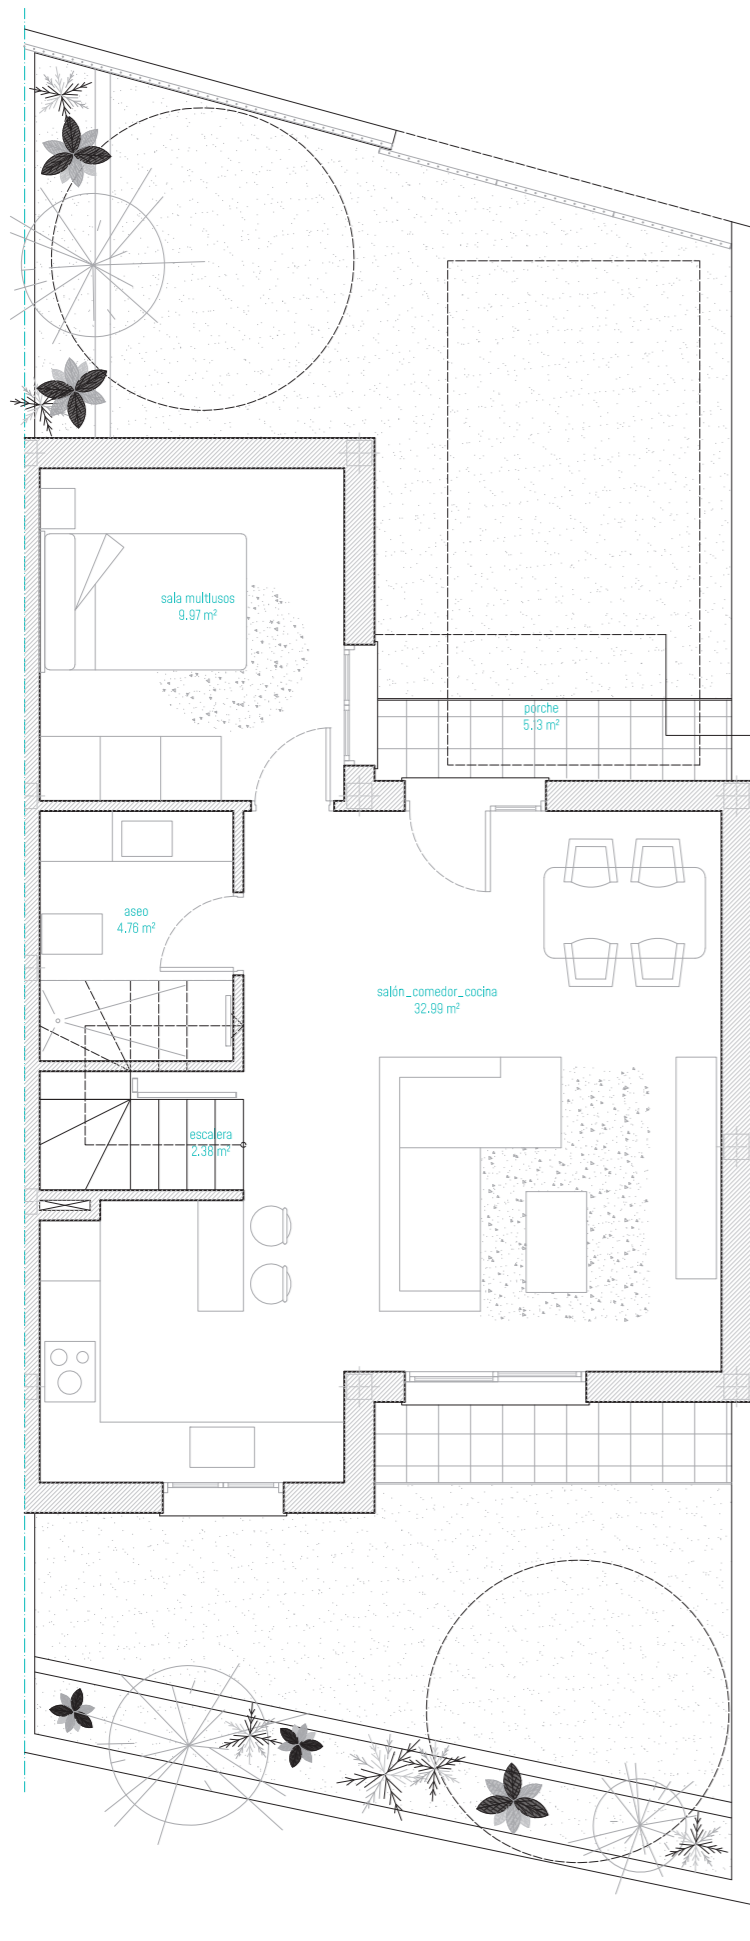

NOVA VERA

Dúplex adosados de 4 dormitorios
con parcela independiente

CUADRO SUPERFICIES	S. ÚTIL	S. CONST
PLANTA BAJA		
salón_comedor_cocina	32.99 m ²	
sala multusos	9.97 m ²	
aseo	4.76 m ²	
escalera	2.38 m ²	
	50.10 m²	66.13 m²
porche	5.13 m ²	
PLANTA PRIMERA		
escalera	4.20 m ²	
distribuidor	2.68 m ²	
dormitorio 01	10.52 m ²	
dormitorio 02	10.99 m ²	
dormitorio 03	8.50 m ²	
baño	5.13 m ²	
	42.02 m²	54.32 m²
balcón	2.33 m ²	
PLANTA CUBIERTA	49.94 m²	54.32 m²
TOTAL	92.12 m²	120.45 m²

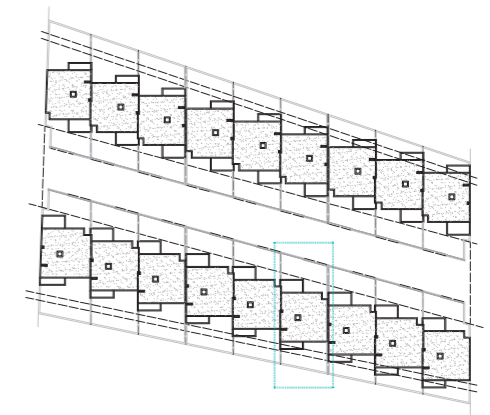

Vende:

HAUS
627172003

Caparrós
627646574

Promueve
y construye:





Diseña:



Escala 1:75 0.00 0.75 1.50 2.25 3.00 3.75

B.15.02


El mobiliario y jardinería representados en esta memoria de calidades y en el resto de documentación comercial, es figurativo y no vinculante. Los materiales y de calidades están sujetos a la disponibilidad por parte del fabricante. Caso contrario serán sustituidos por calidades de análogos características. Todas las imágenes son figurativas y no vinculantes.

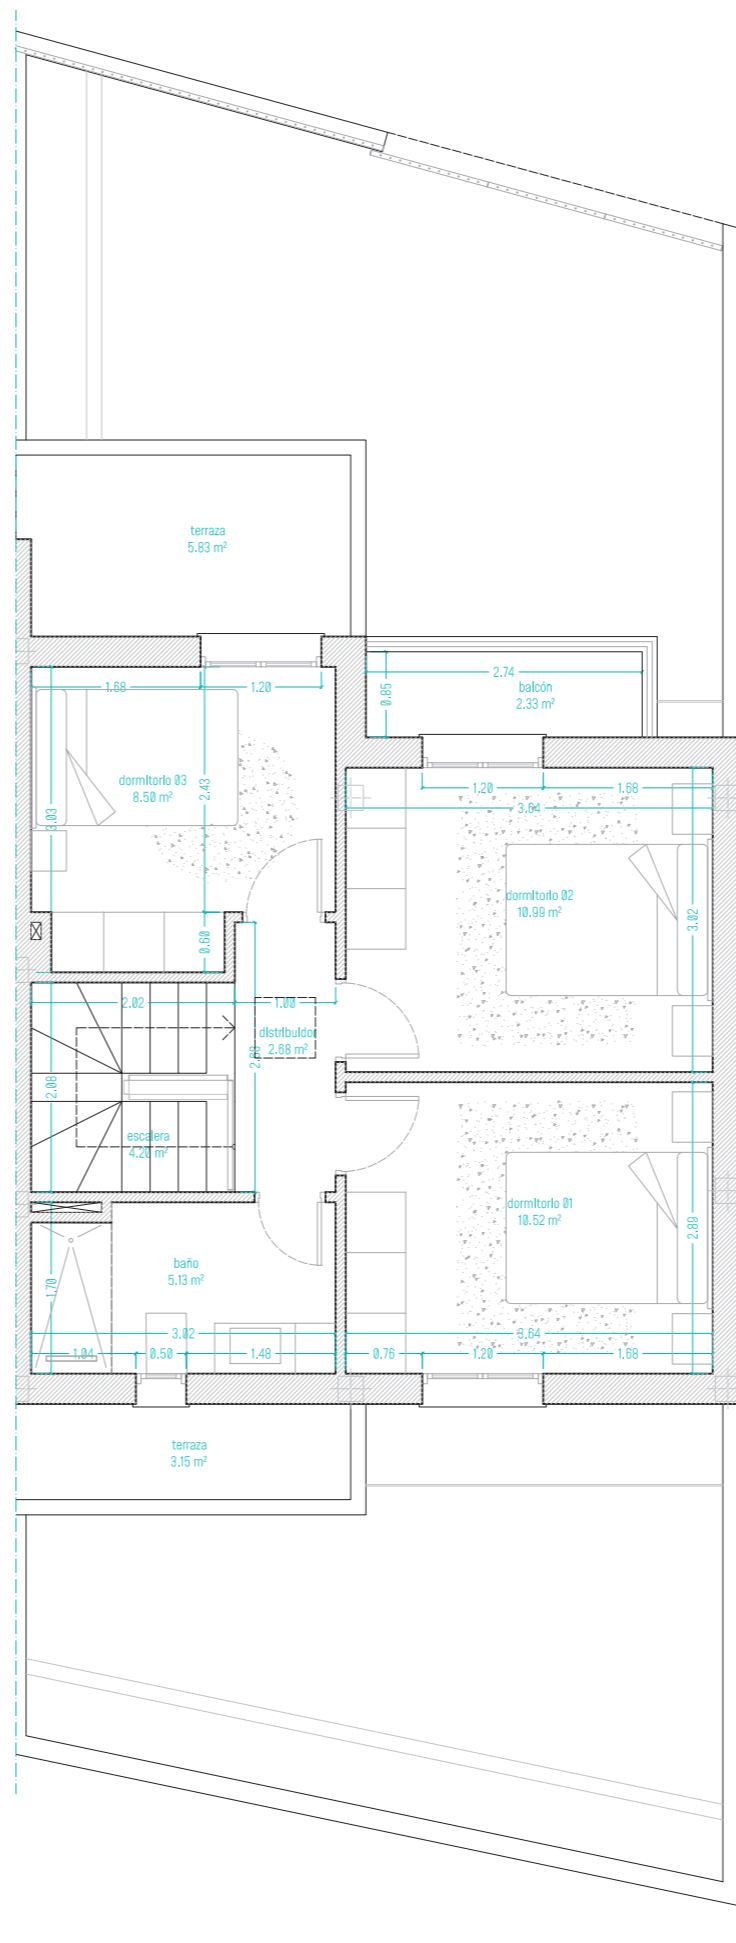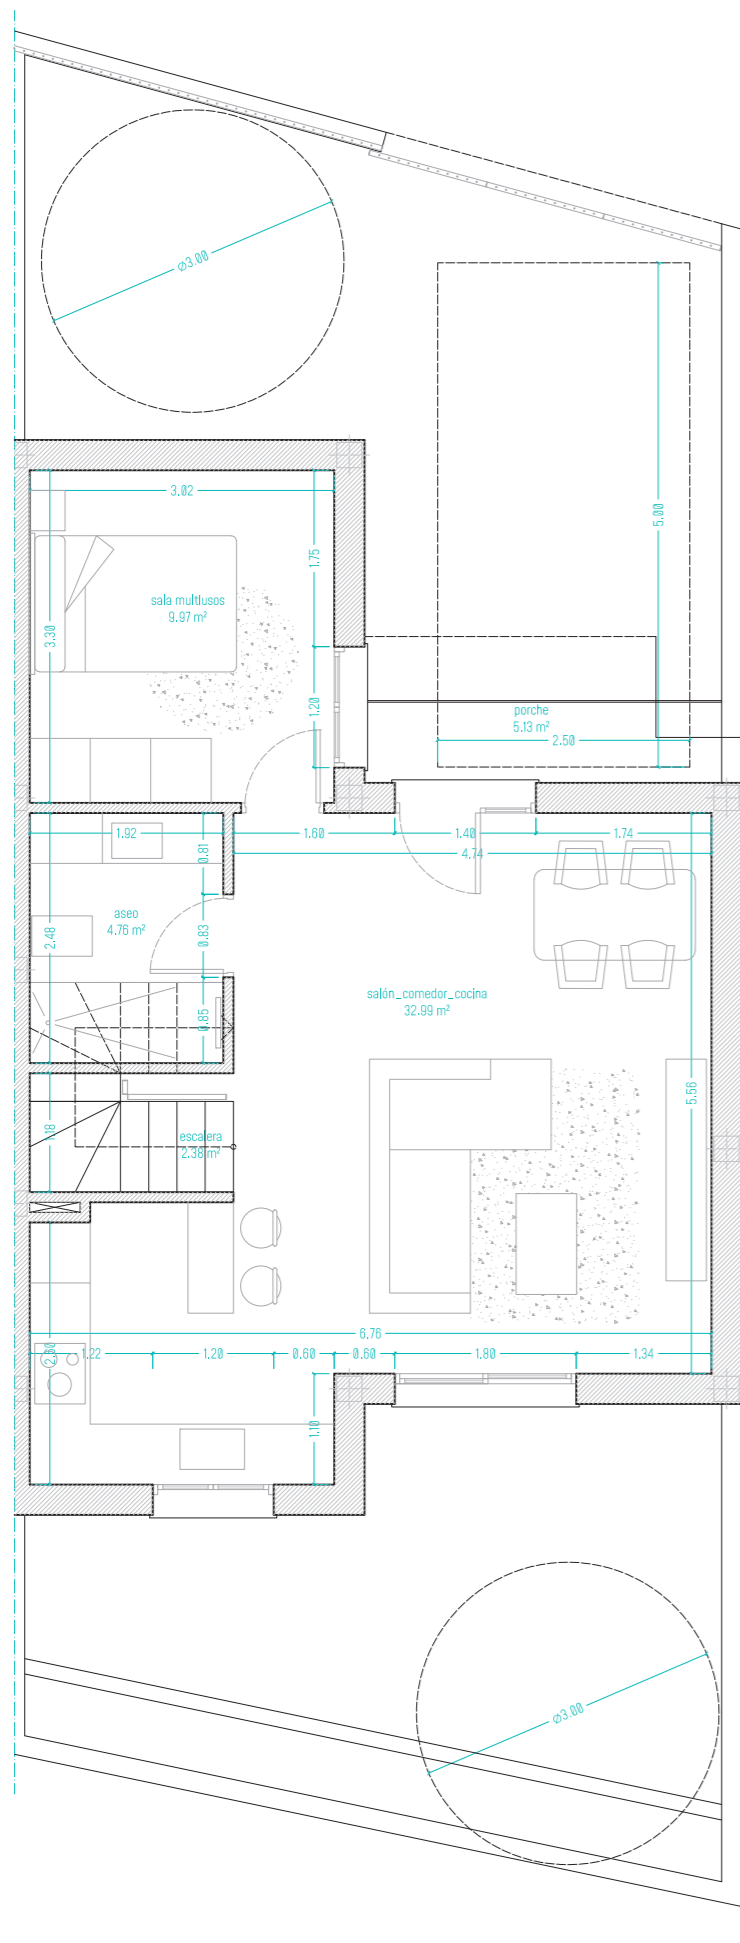

NOVA VERA

Dúplex adosados de 4 dormitorios
con parcela independiente

CUADRO SUPERFICIES	S. ÚTIL	S. CONST
PLANTA BAJA		
salón_comedor_cocina	32.99 m ²	
sala mult usos	9.97 m ²	
aseo	4.76 m ²	
escalera	2.38 m ²	
	50.10 m²	66.13 m²
porche	5.13 m ²	
PLANTA PRIMERA		
escalera	4.20 m ²	
distribuidor	2.68 m ²	
dormitorio 01	10.52 m ²	
dormitorio 02	10.99 m ²	
dormitorio 03	8.50 m ²	
baño	5.13 m ²	
	42.02 m²	54.32 m²
balcón	2.33 m ²	
PLANTA CUBIERTA	49.94 m²	54.32 m²
TOTAL	92.12 m²	120.45 m²

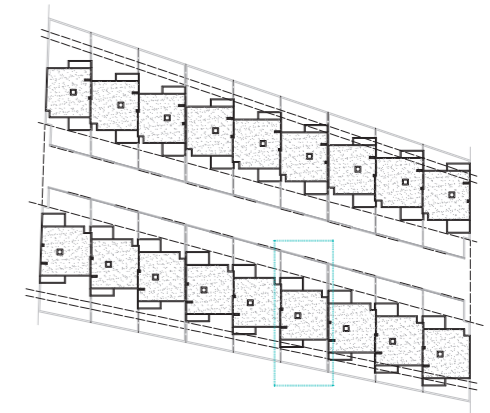

Vende:

HAUS
627172003

Caparrós
627646574

Promueve
y construye:





Diseña:



Escala 1:75 0.00 0.75 1.50 2.25 3.00 3.75

B.15.03


El mobiliario y jardinería representados en esta memoria de calidades y en el resto de documentación comercial, es figurativo y no vinculante. Los materiales y de calidades están sujetos a la disponibilidad por parte del fabricante. Caso contrario serán sustituidos por calidades de análogos características. Todas las imágenes son figurativas y no vinculantes.

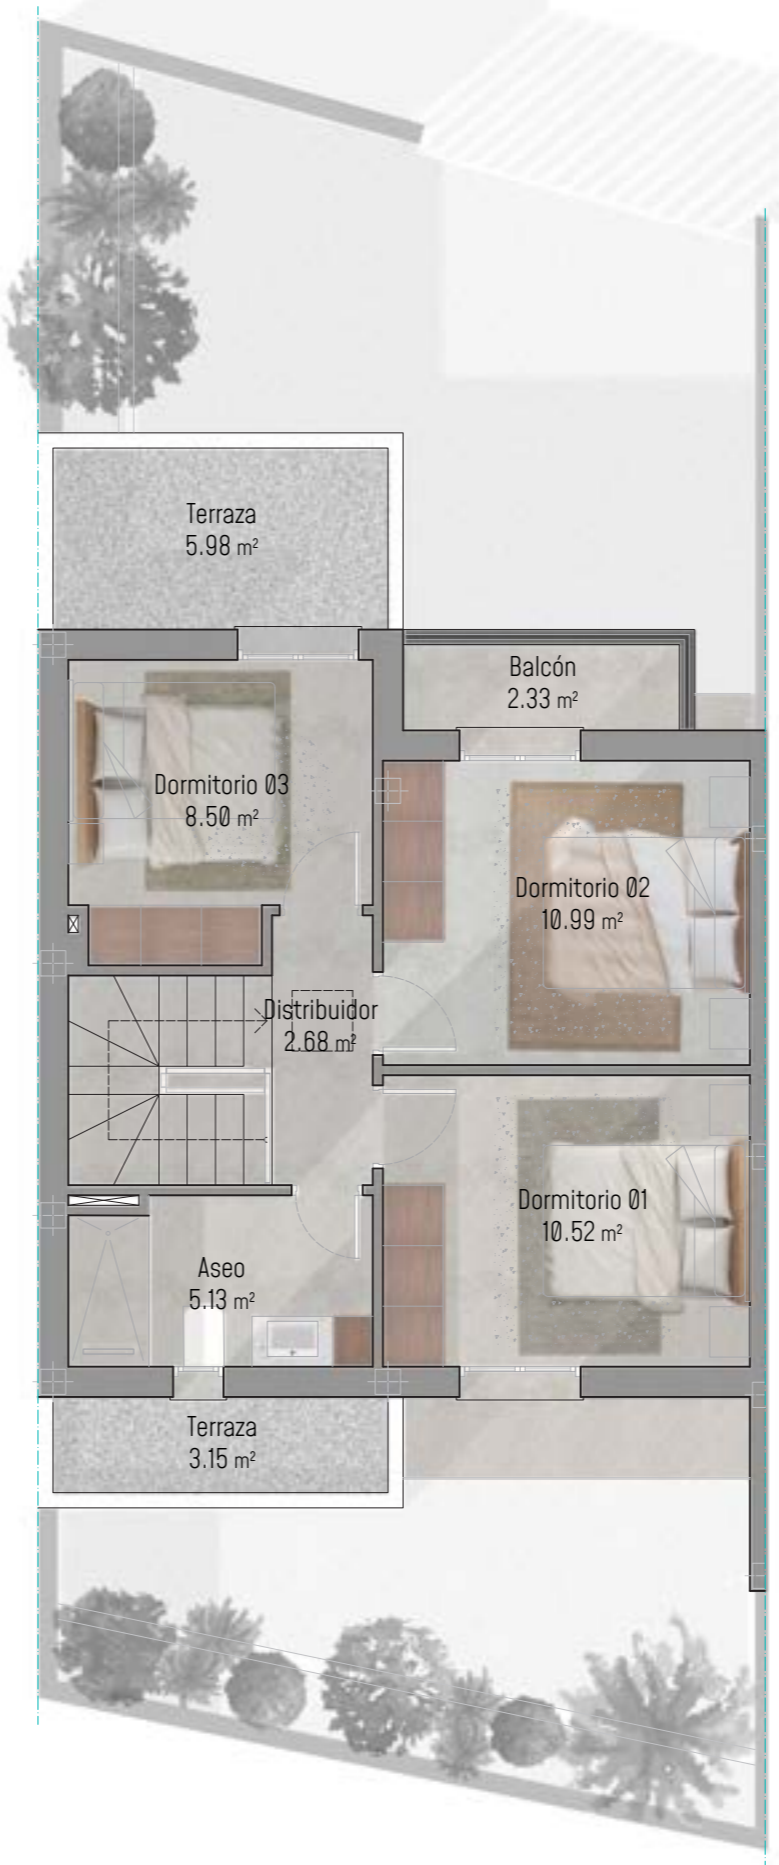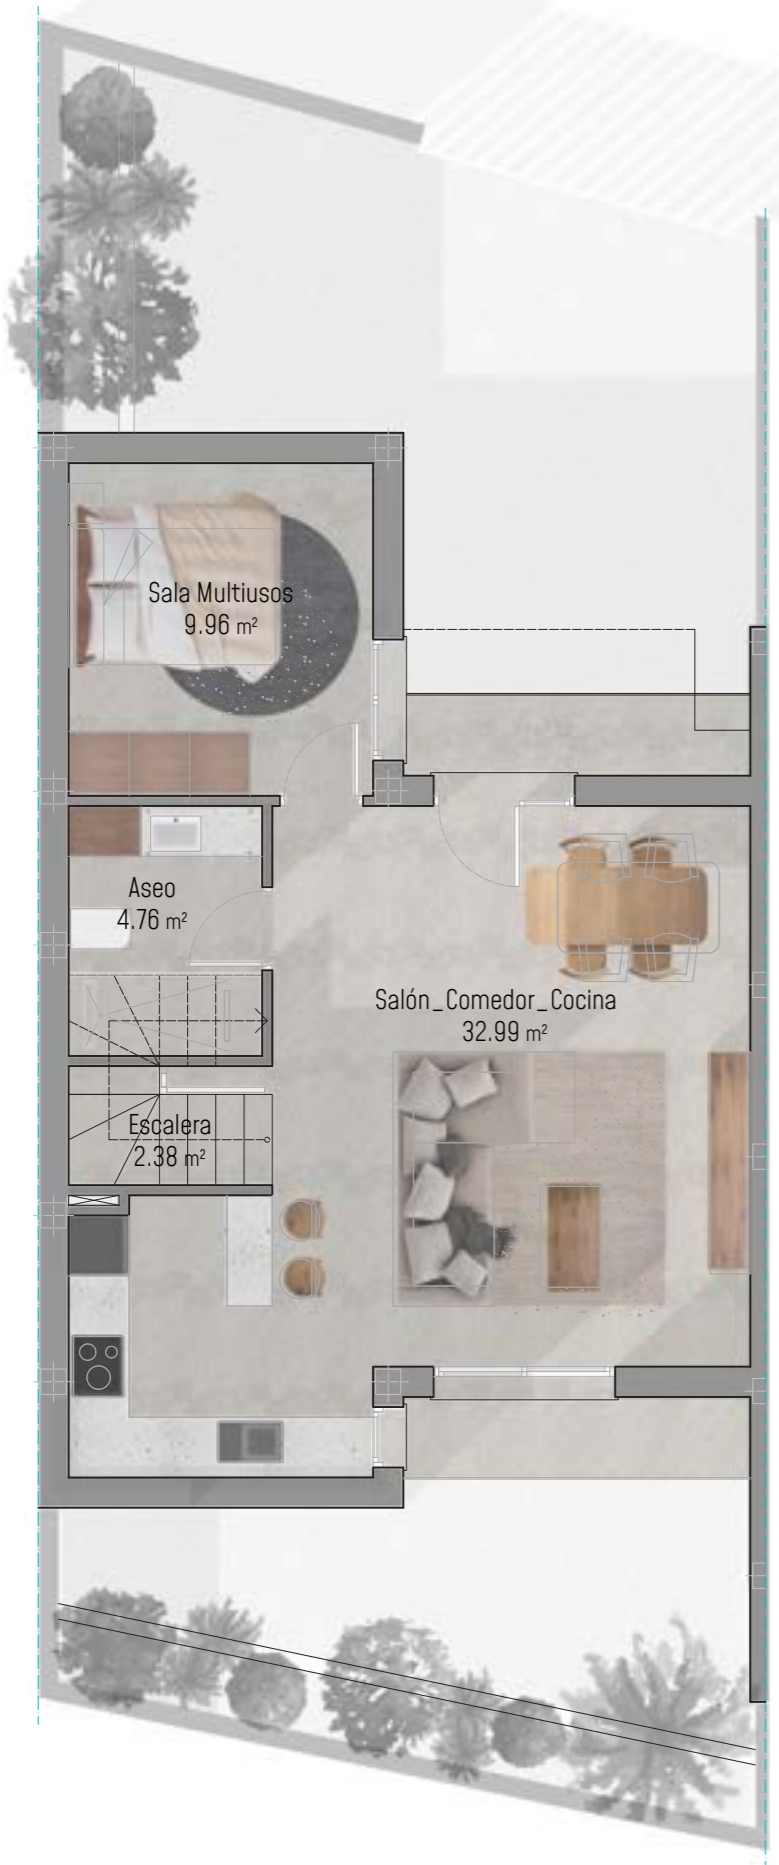

NOVA VERA

Dúplex adosados de 4 dormitorios con parcela independiente

CUADRO SUPERFICIES	S. ÚTIL	S. CONST
PLANTA BAJA		
salón_comedor_cocina	32.99 m ²	
sala multiusos	9.96 m ²	
aseo	4.76 m ²	
escalera	2.38 m ²	
	51.09 m²	65.69 m²
porche	4.99 m ²	
PLANTA PRIMERA		
escalera	4.20 m ²	
distribuidor	2.68 m ²	
dormitorio 01	10.52 m ²	
dormitorio 02	10.99 m ²	
dormitorio 03	8.50 m ²	
baño	5.13 m ²	
	42.02 m²	54.32 m²
balcón	2.33 m ²	
PLANTA CUBIERTA	49.94 m²	54.32 m²
TOTAL	93.11 m²	120.01 m²

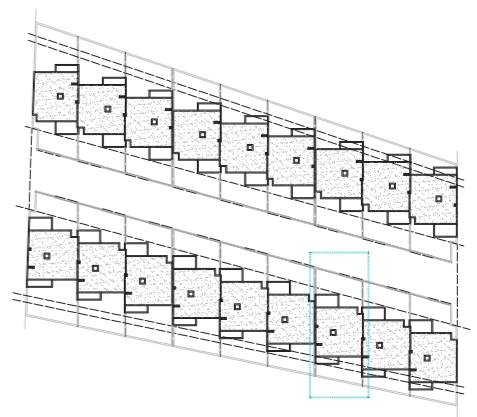

Vende:

HAUS

627172003



Caparrós

627646574

Promueve y construye: **PARRA** enfoque

Diseña:


El mobiliario y jardinería representados en esta memoria de calidades y en el resto de documentación comercial, es figurativo y no vinculante. Los materiales y de calidades están sujetos a la disponibilidad por parte del fabricante. Caso contrario serán sustituidos por calidades de análogos características. Todas las imágenes son figurativas y no vinculantes.

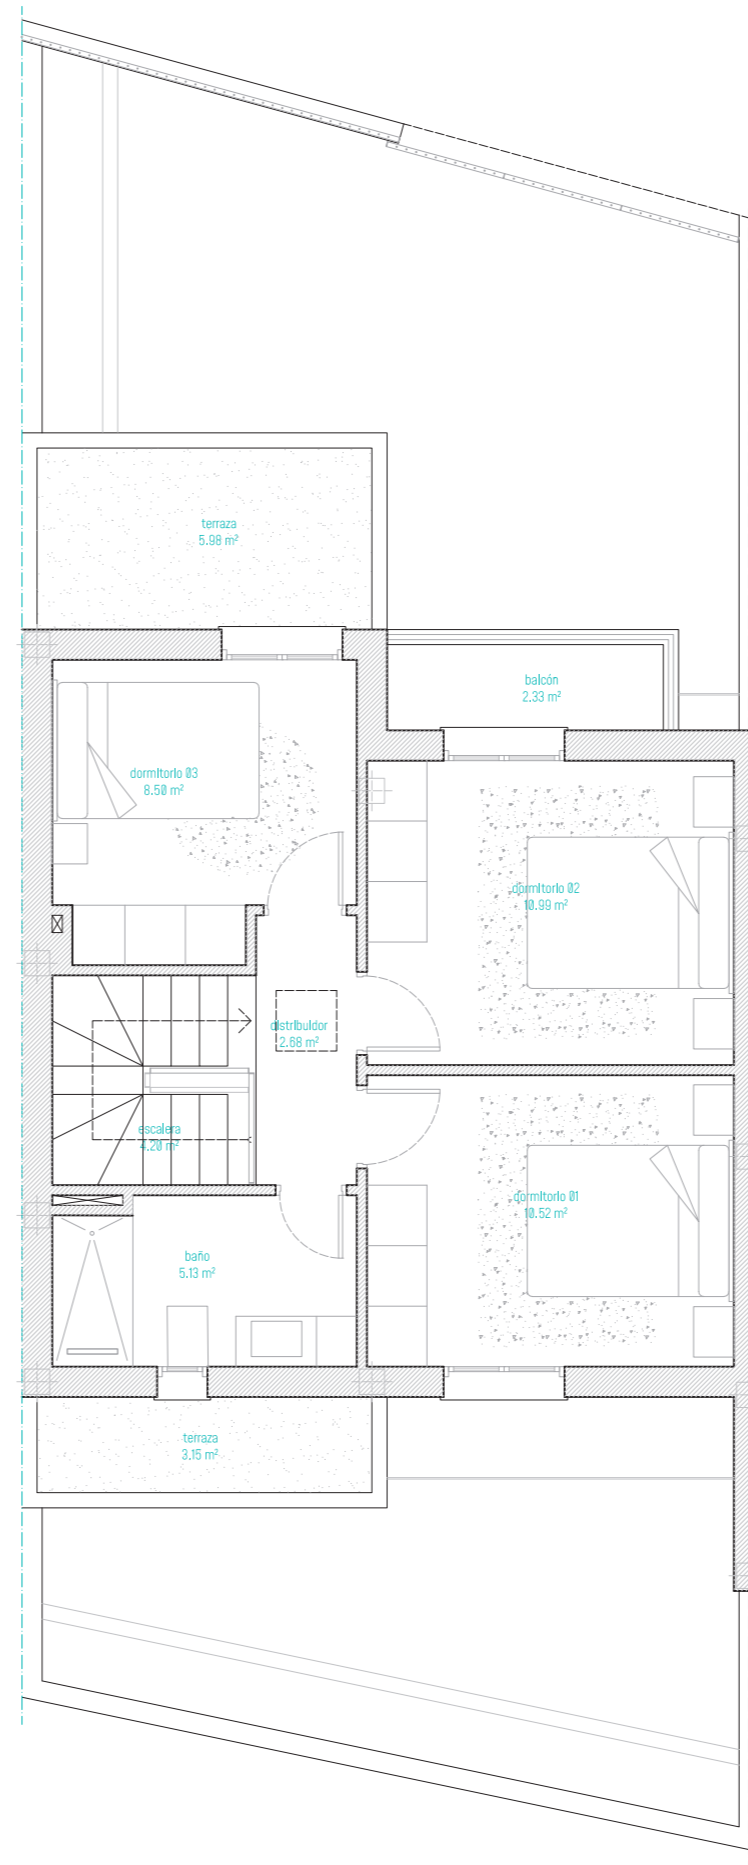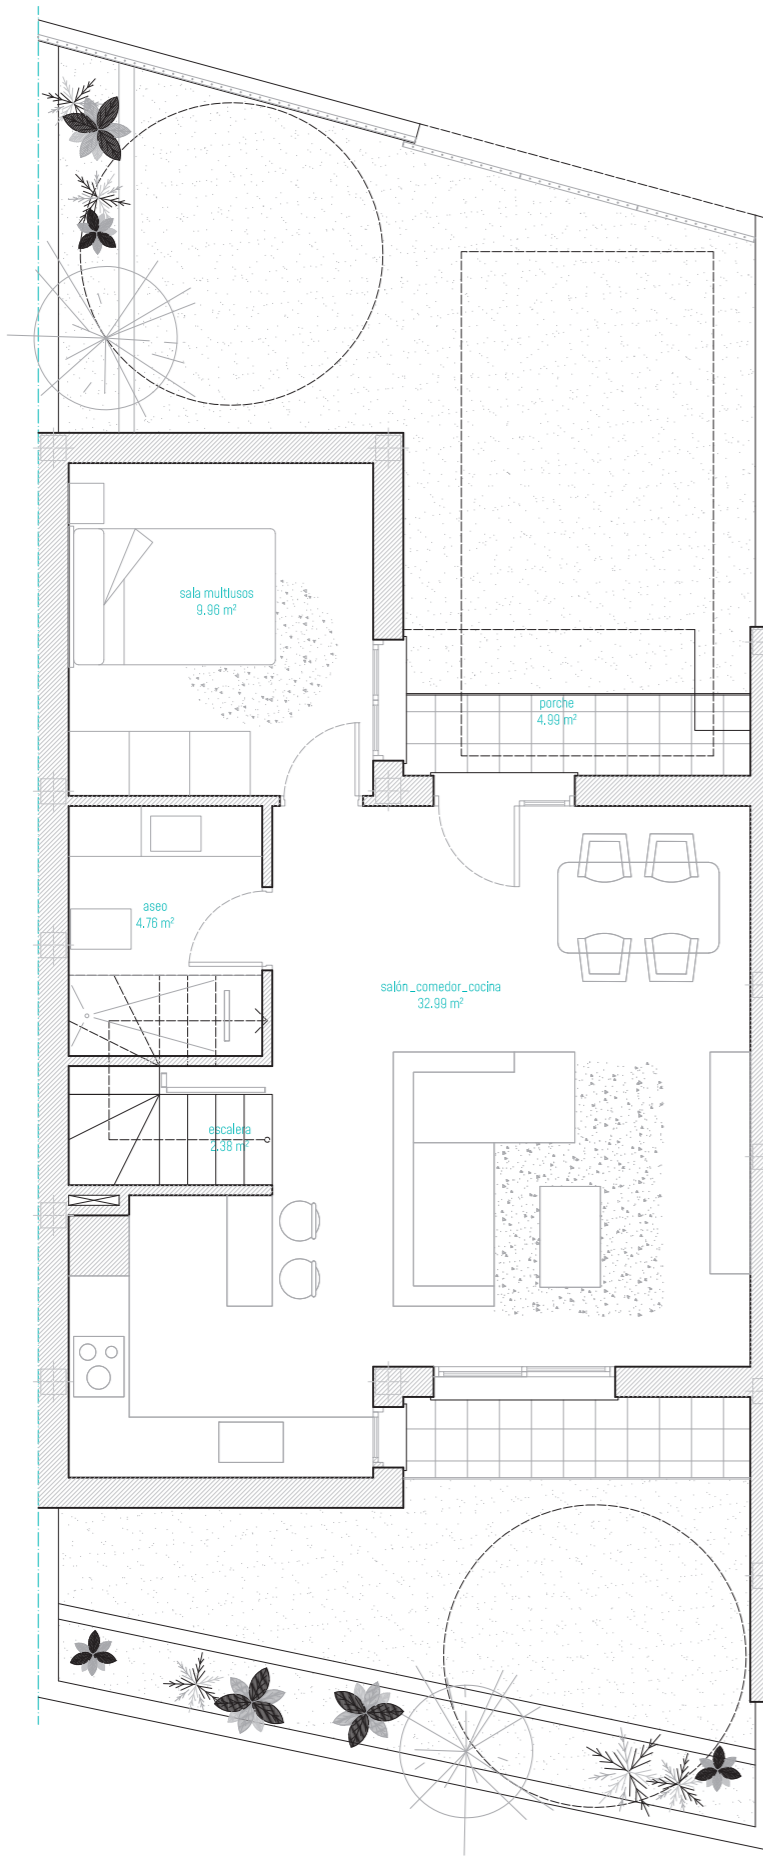

NOVA VERA

Dúplex adosados de 4 dormitorios
con parcela independiente

CUADRO SUPERFICIES	S. ÚTIL	S. CONST
PLANTA BAJA		
salón_comedor_cocina	32.99 m ²	
sala multusos	9.96 m ²	
aseo	4.76 m ²	
escalera	2.38 m ²	
	51.09 m²	65.69 m²
porche	4.99 m ²	
PLANTA PRIMERA		
escalera	4.20 m ²	
distribuidor	2.68 m ²	
dormitorio 01	10.52 m ²	
dormitorio 02	10.99 m ²	
dormitorio 03	8.50 m ²	
baño	5.13 m ²	
	42.02 m²	54.32 m²
balcón	2.33 m ²	
PLANTA CUBIERTA	49.94 m²	54.32 m²
TOTAL	93.11 m²	120.01 m²

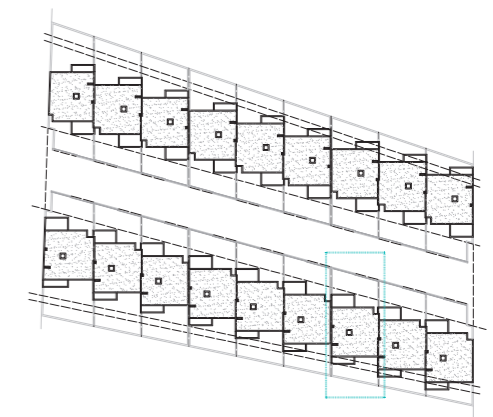

Vende:

MEDITERRANEA
HAUS
627172003

Caparrós
627646574

Promueve
y construye:





Diseña:



Escala 1:75 0.00 0.75 1.50 2.25 3.00 3.75

B.16.02


El mobiliario y jardinería representados en esta memoria de calidades y en el resto de documentación comercial, es figurativo y no vinculante. Los materiales y de calidades están sujetos a la disponibilidad por parte del fabricante. Caso contrario serán sustituidos por calidades de análogos características. Todas las imágenes son figurativas y no vinculantes.

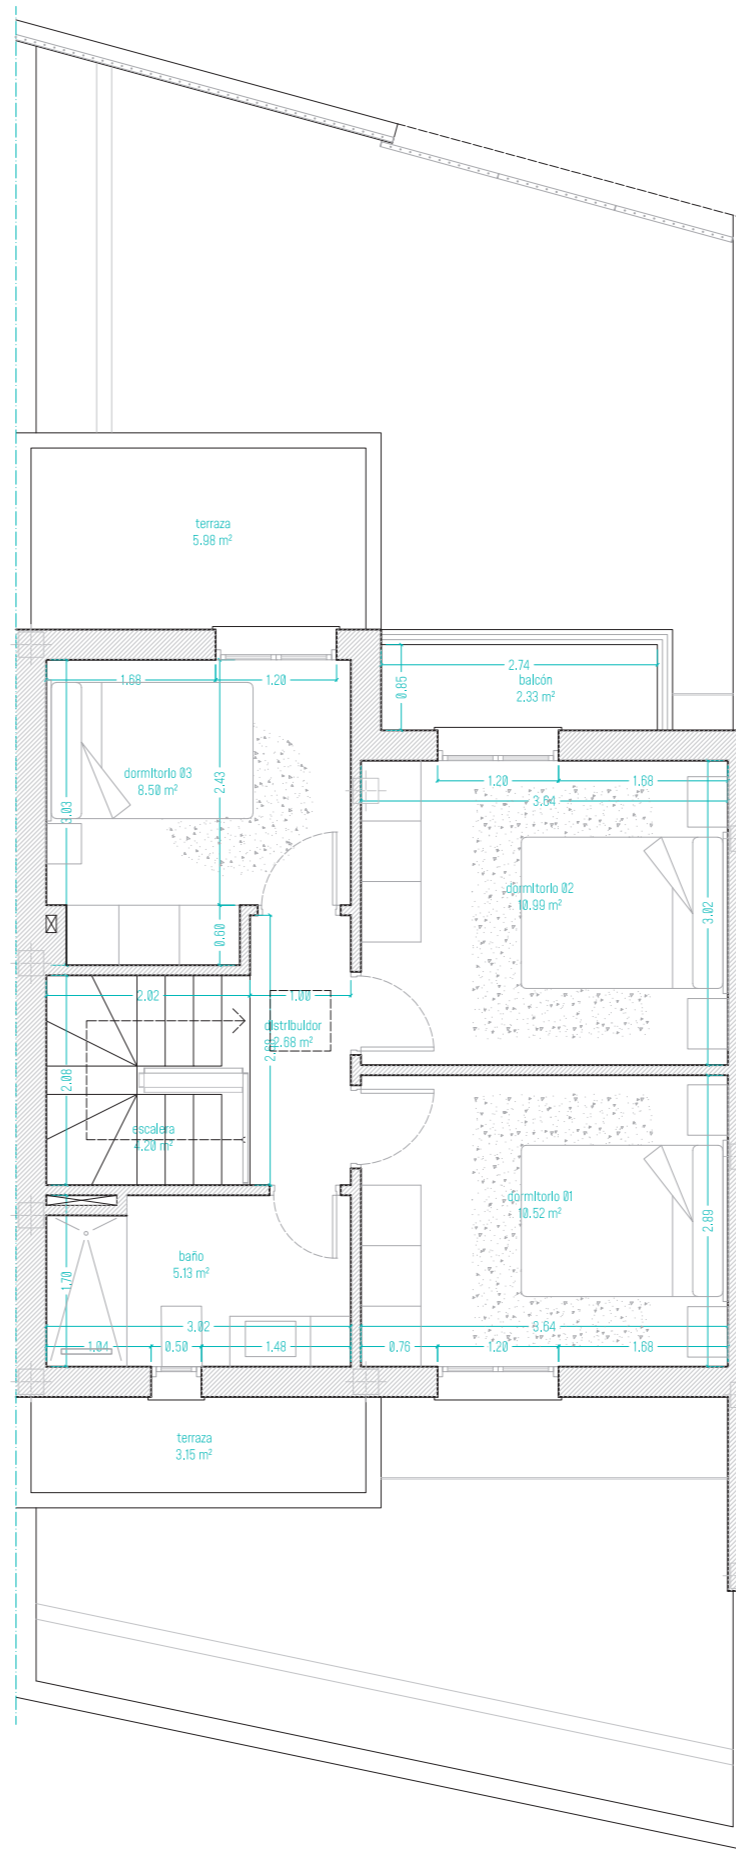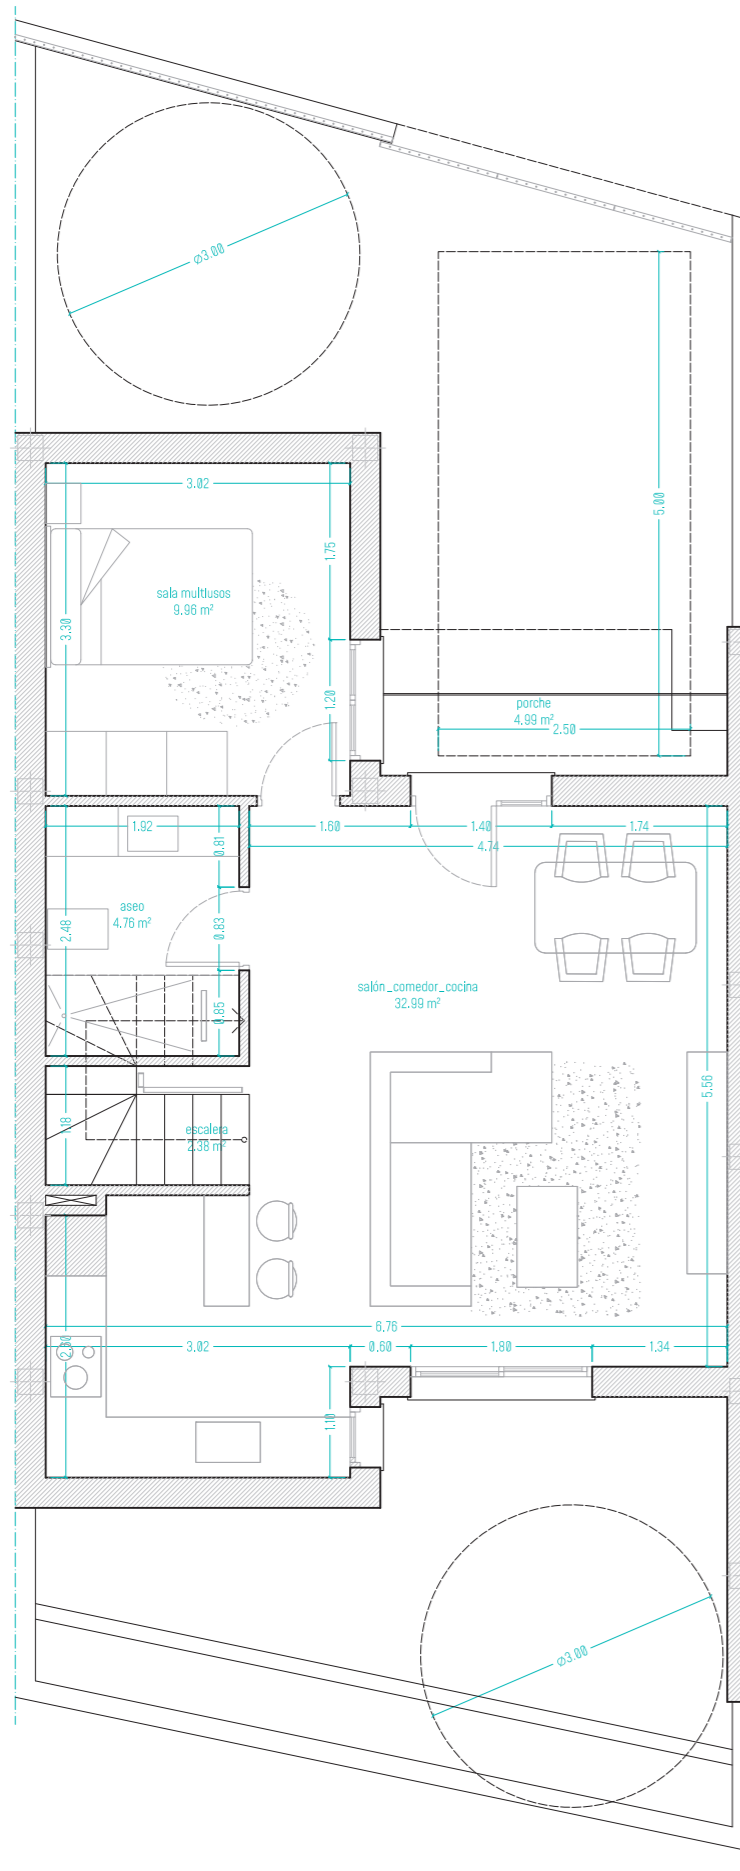

NOVA VERA

Dúplex adosados de 4 dormitorios
con parcela independiente

CUADRO SUPERFICIES	S. ÚTIL	S. CONST
PLANTA BAJA		
salón_comedor_cocina	32.99 m ²	
sala multusos	9.96 m ²	
aseo	4.76 m ²	
escalera	2.38 m ²	
	51.09 m²	65.69 m²
porche	4.99 m ²	
PLANTA PRIMERA		
escalera	4.20 m ²	
distribuidor	2.68 m ²	
dormitorio 01	10.52 m ²	
dormitorio 02	10.99 m ²	
dormitorio 03	8.50 m ²	
baño	5.13 m ²	
	42.02 m²	54.32 m²
balcón	2.33 m ²	
PLANTA CUBIERTA	49.94 m²	54.32 m²
TOTAL	93.11 m²	120.01 m²

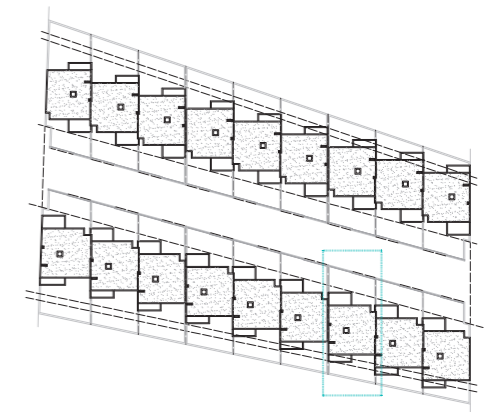

Vende:

HAUS
627172003

Caparrós
627646574

Promueve
y construye:



Diseña:



Escala 1:75


B.16.03

El mobiliario y jardinería representados en esta memoria de calidades y en el resto de documentación comercial, es figurativo y no vinculante. Los materiales y de calidades están sujetos a la disponibilidad por parte del fabricante. Caso contrario serán sustituidos por calidades de análogos características. Todas las imágenes son figurativas y no vinculantes.

NOVA VERA

Dúplex adosados de 4 dormitorios
con parcela independiente

CUADRO SUPERFICIES	S. ÚTIL	S. CONST
PLANTA BAJA		
salón_comedor_cocina	33.83 m ²	
sala multiusos	9.97 m ²	
aseo	4.76 m ²	
escalera	2.38 m ²	
	50.94 m²	65.91 m²
porche	5.21 m ²	
PLANTA PRIMERA		
escalera	4.20 m ²	
distribuidor	2.68 m ²	
dormitorio 01	10.95 m ²	
dormitorio 02	11.45 m ²	
dormitorio 03	8.49 m ²	
baño	5.13 m ²	
	42.90 m²	54.46 m²
balcón	2.33 m ²	
PLANTA CUBIERTA		
	50.06 m ²	54.46 m ²
TOTAL	93.84 m²	120.37 m²

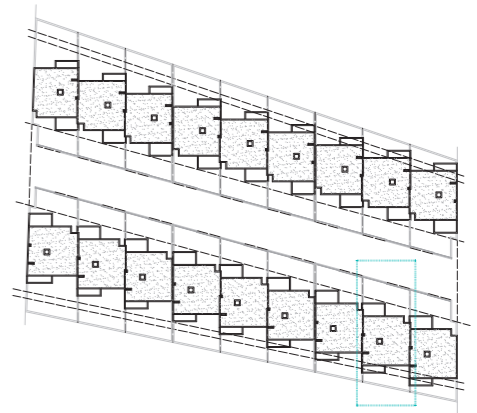

Vende:

MEDITERRANEA
HAUS
627172003

Caparrós
627646574

Promueve
y construye:





Diseña:



Escala 1:75 0.00 0.75 1.50 2.25 3.00 3.75

B.17.01


El mobiliario y jardinería representados en esta memoria de calidades y en el resto de documentación comercial, es figurativo y no vinculante. Los materiales y de calidades están sujetos a la disponibilidad por parte del fabricante. Caso contrario serán sustituidos por calidades de análogos características. Todas las imágenes son figurativas y no vinculantes.

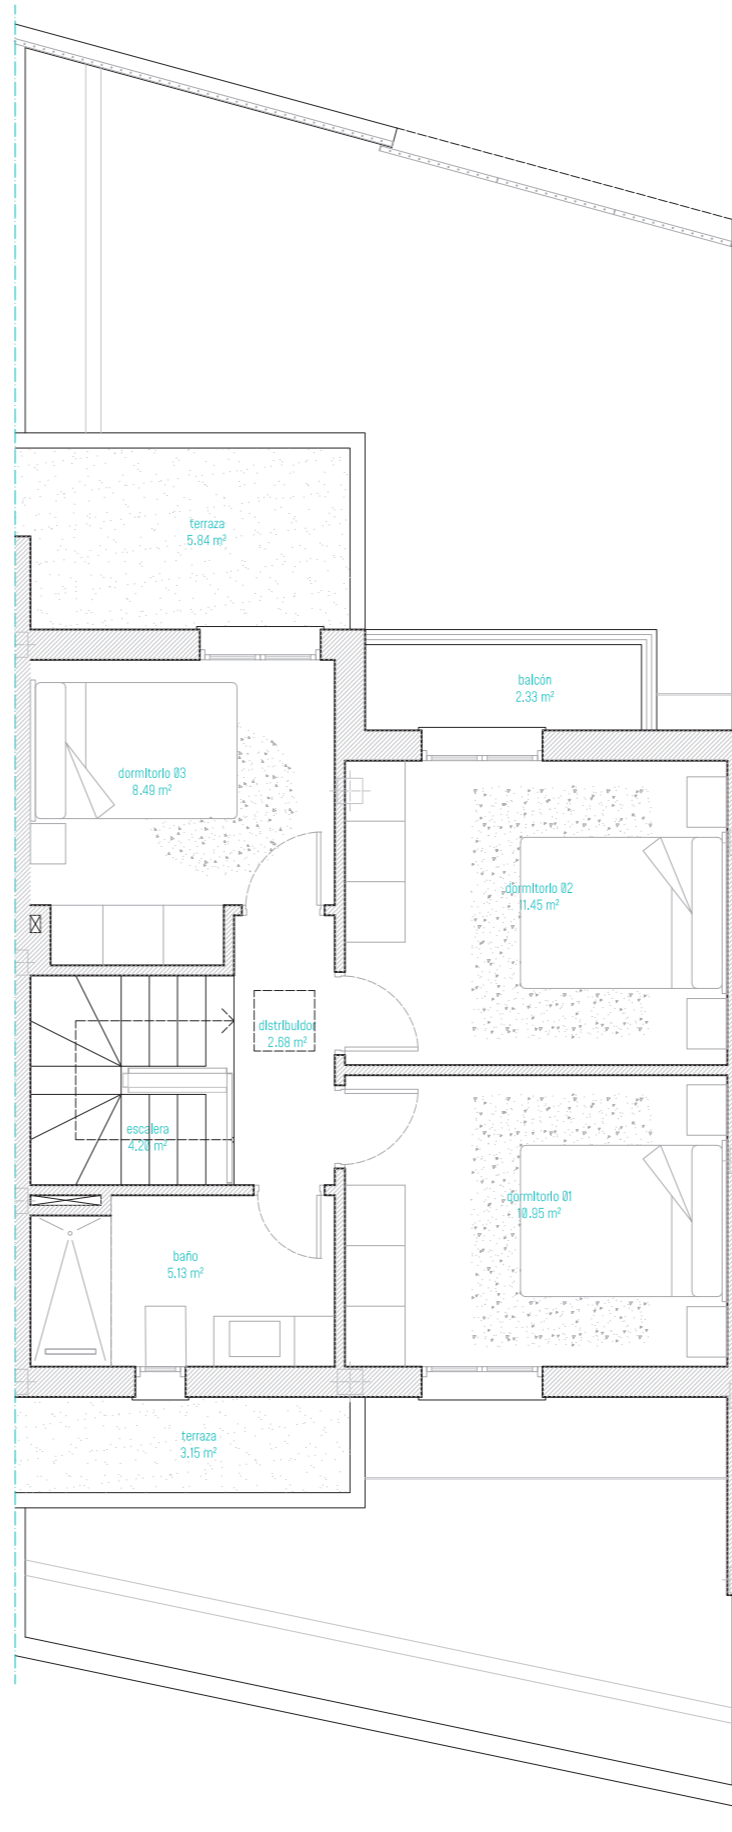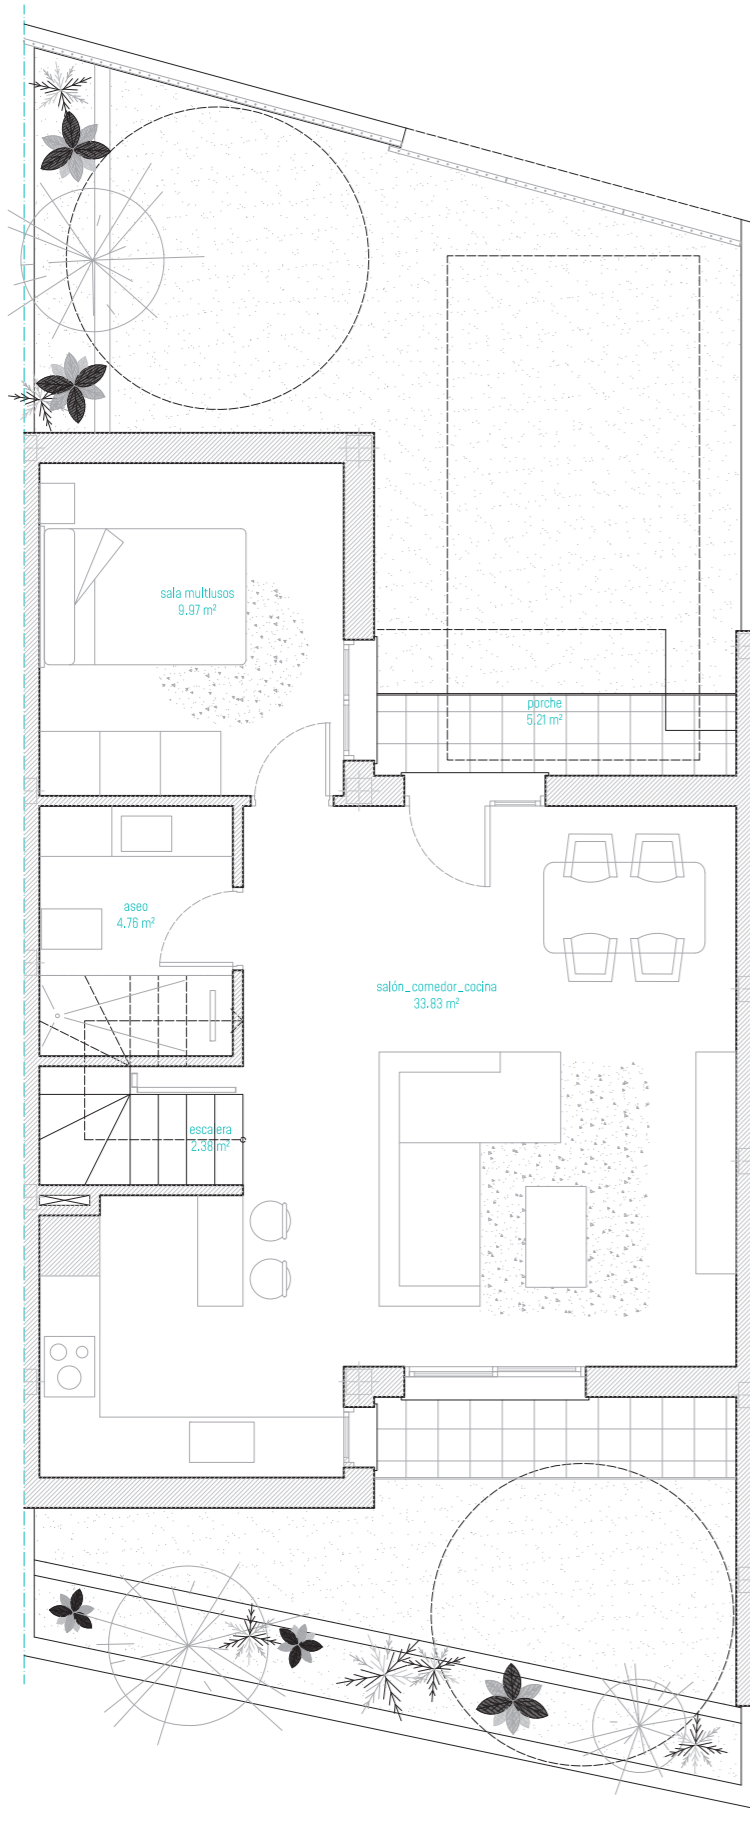

NOVA VERA

Dúplex adosados de 4 dormitorios
con parcela independiente

CUADRO SUPERFICIES	S. ÚTIL	S. CONST
PLANTA BAJA		
salón_comedor_cocina	33.83 m ²	
sala multusos	9.97 m ²	
aseo	4.76 m ²	
escalera	2.38 m ²	
	50.94 m²	65.91 m²
porche	5.21 m ²	
PLANTA PRIMERA		
escalera	4.20 m ²	
distribuidor	2.68 m ²	
dormitorio 01	10.95 m ²	
dormitorio 02	11.45 m ²	
dormitorio 03	8.49 m ²	
baño	5.13 m ²	
	42.90 m²	54.46 m²
balcón	2.33 m ²	
PLANTA CUBIERTA		
	50.06 m ²	54.46 m ²
TOTAL	93.84 m²	120.37 m²

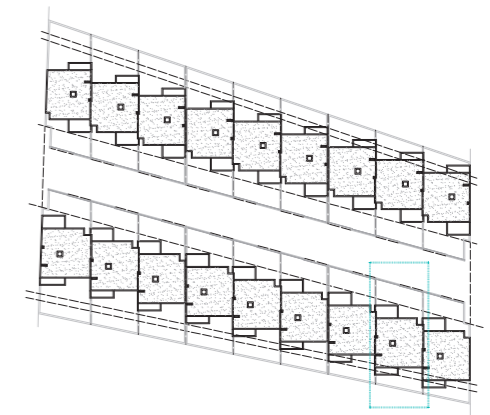

Vende:

HAUS
627172003

Caparrós
627646574

Promueve
y construye:





Diseña:



Escala 1:75 0.00 0.75 1.50 2.25 3.00 3.75

B.17.02


El mobiliario y jardinería representados en esta memoria de calidades y en el resto de documentación comercial, es figurativo y no vinculante. Los materiales y de calidades están sujetos a la disponibilidad por parte del fabricante. Caso contrario serán sustituidos por calidades de análogos características. Todas las imágenes son figurativas y no vinculantes.

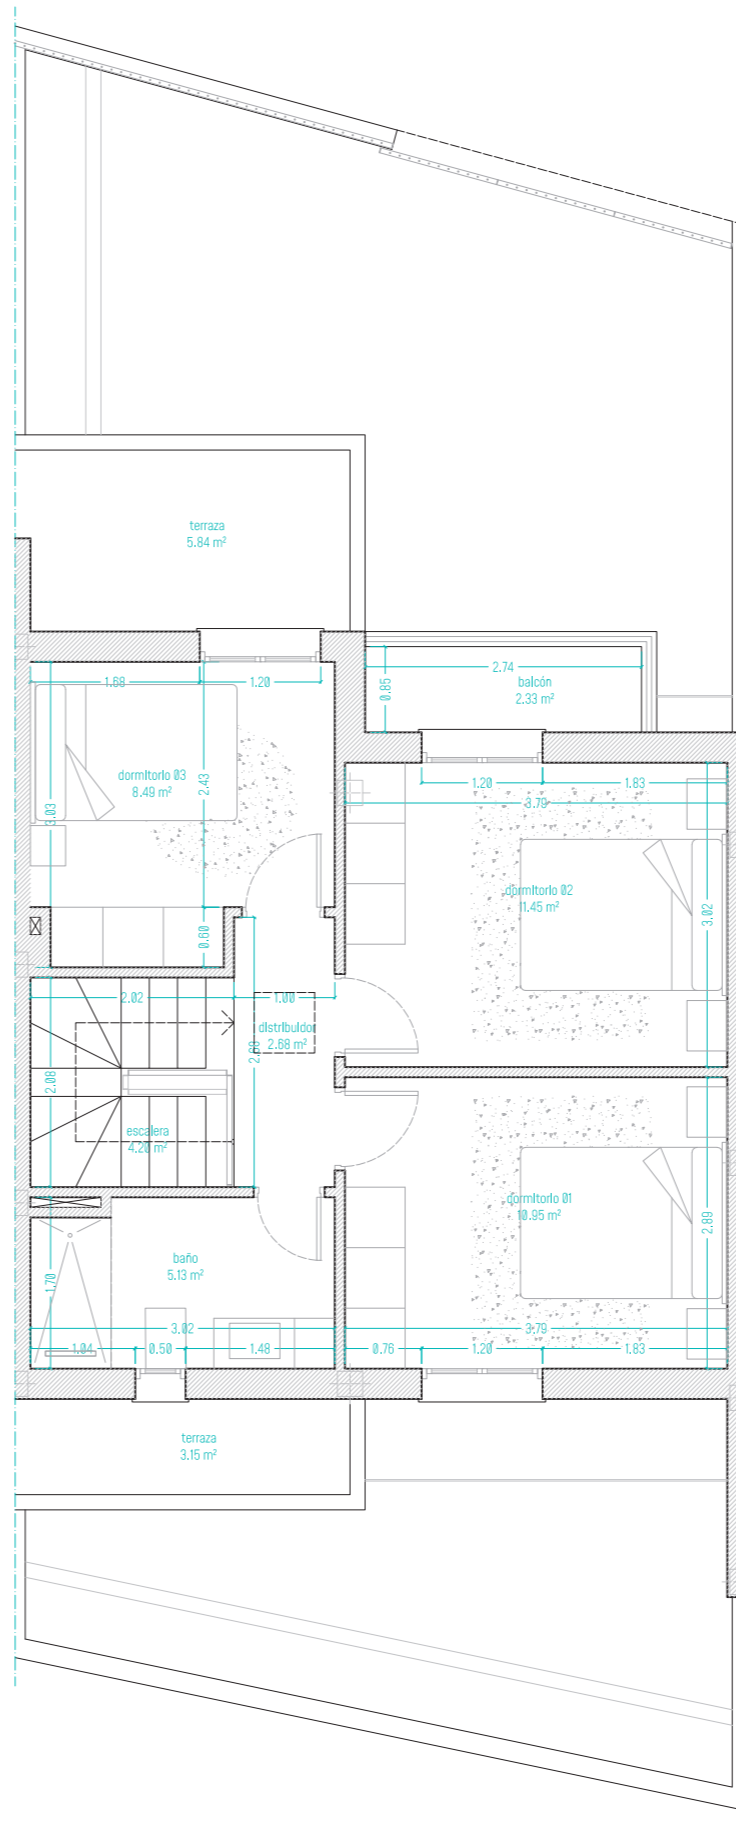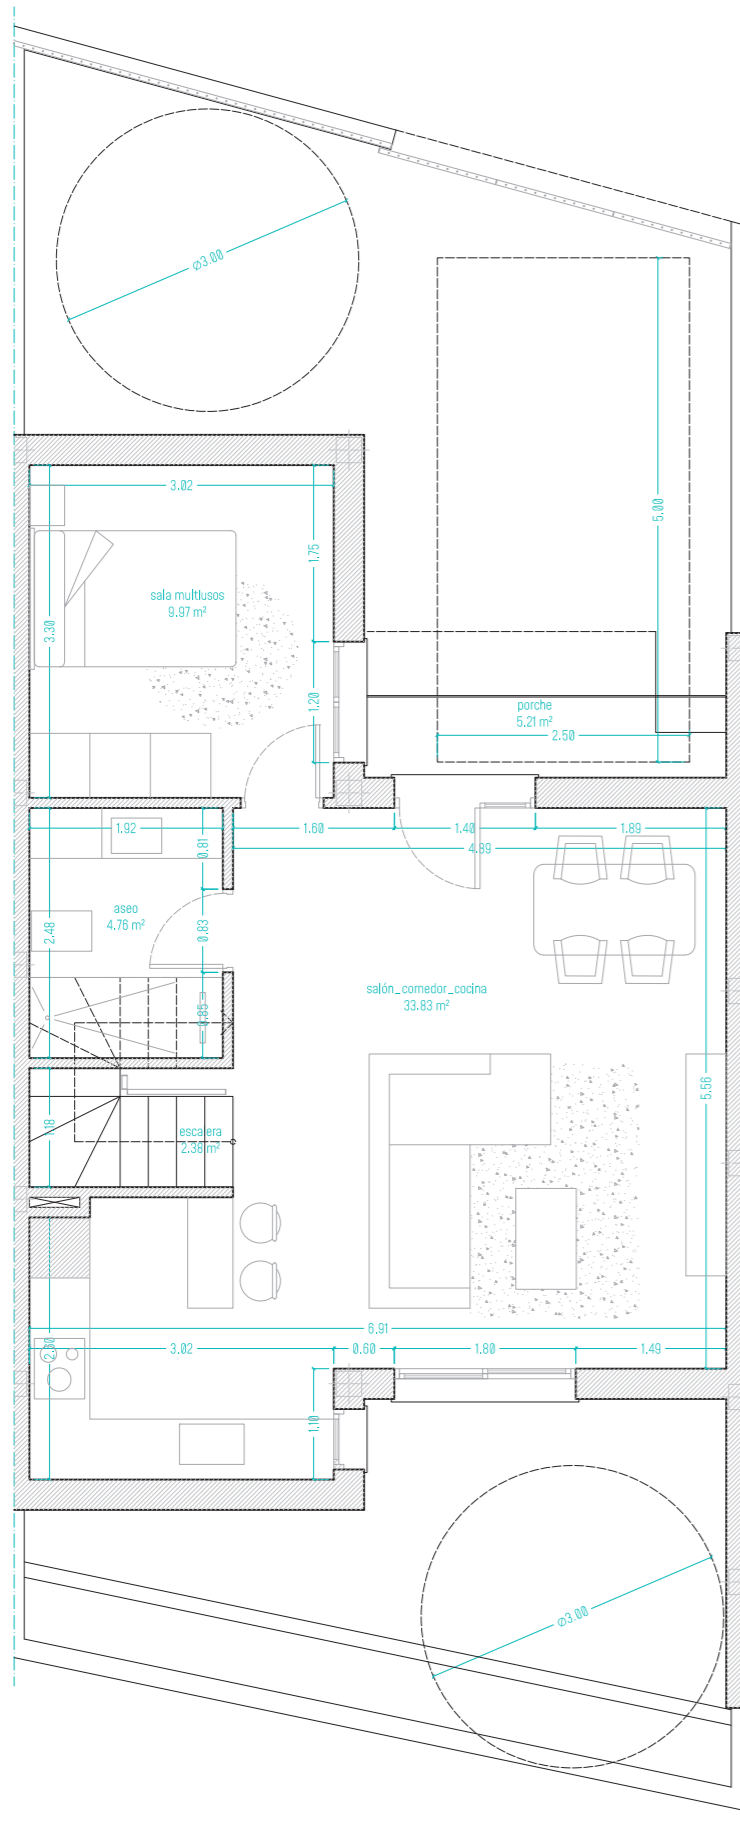

NOVA VERA

Dúplex adosados de 4 dormitorios
con parcela independiente

CUADRO SUPERFICIES	S. ÚTIL	S. CONST
PLANTA BAJA		
salón_comedor_cocina	33.83 m ²	
sala multusos	9.97 m ²	
aseo	4.76 m ²	
escalera	2.38 m ²	
	50.94 m²	65.91 m²
porche	5.21 m ²	
PLANTA PRIMERA		
escalera	4.20 m ²	
distribuidor	2.68 m ²	
dormitorio 01	10.95 m ²	
dormitorio 02	11.45 m ²	
dormitorio 03	8.49 m ²	
baño	5.13 m ²	
	42.90 m²	54.46 m²
balcón	2.33 m ²	
PLANTA CUBIERTA	50.06 m²	54.46 m²
TOTAL	93.84 m²	120.37 m²

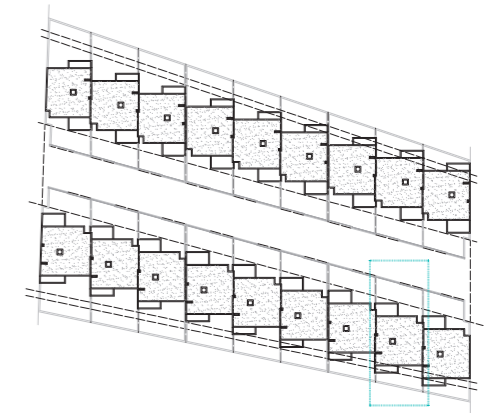

Vende:

HAUS
627172003

Caparrós
627646574

Promueve
y construye:



Diseña:



Escala 1:75 0.00 0.75 1.50 2.25 3.00 3.75




B.17.03

El mobiliario y jardinería representados en esta memoria de calidades y en el resto de documentación comercial, es figurativo y no vinculante. Los materiales y de calidades están sujetos a la disponibilidad por parte del fabricante. Caso contrario serán sustituidos por calidades de análogos características. Todas las imágenes son figurativas y no vinculantes.

NOVA VERA

Dúplex adosados de 4 dormitorios
con parcela independiente

CUADRO SUPERFICIES	S. ÚTIL	S. CONST
PLANTA BAJA		
salón_comedor_cocina	32.99 m ²	
sala multiusos	9.97 m ²	
aseo	4.76 m ²	
escalera	2.38 m ²	
	50.09 m²	66.13 m²
porche	5.13 m ²	
PLANTA PRIMERA		
escalera	4.20 m ²	
distribuidor	2.68 m ²	
dormitorio 01	10.52 m ²	
dormitorio 02	10.99 m ²	
dormitorio 03	8.50 m ²	
baño	5.13 m ²	
	42.00 m²	54.32 m²
balcón	2.33 m ²	
PLANTA CUBIERTA	49.92 m ²	54.31 m ²
TOTAL	92.09 m²	120.45 m²

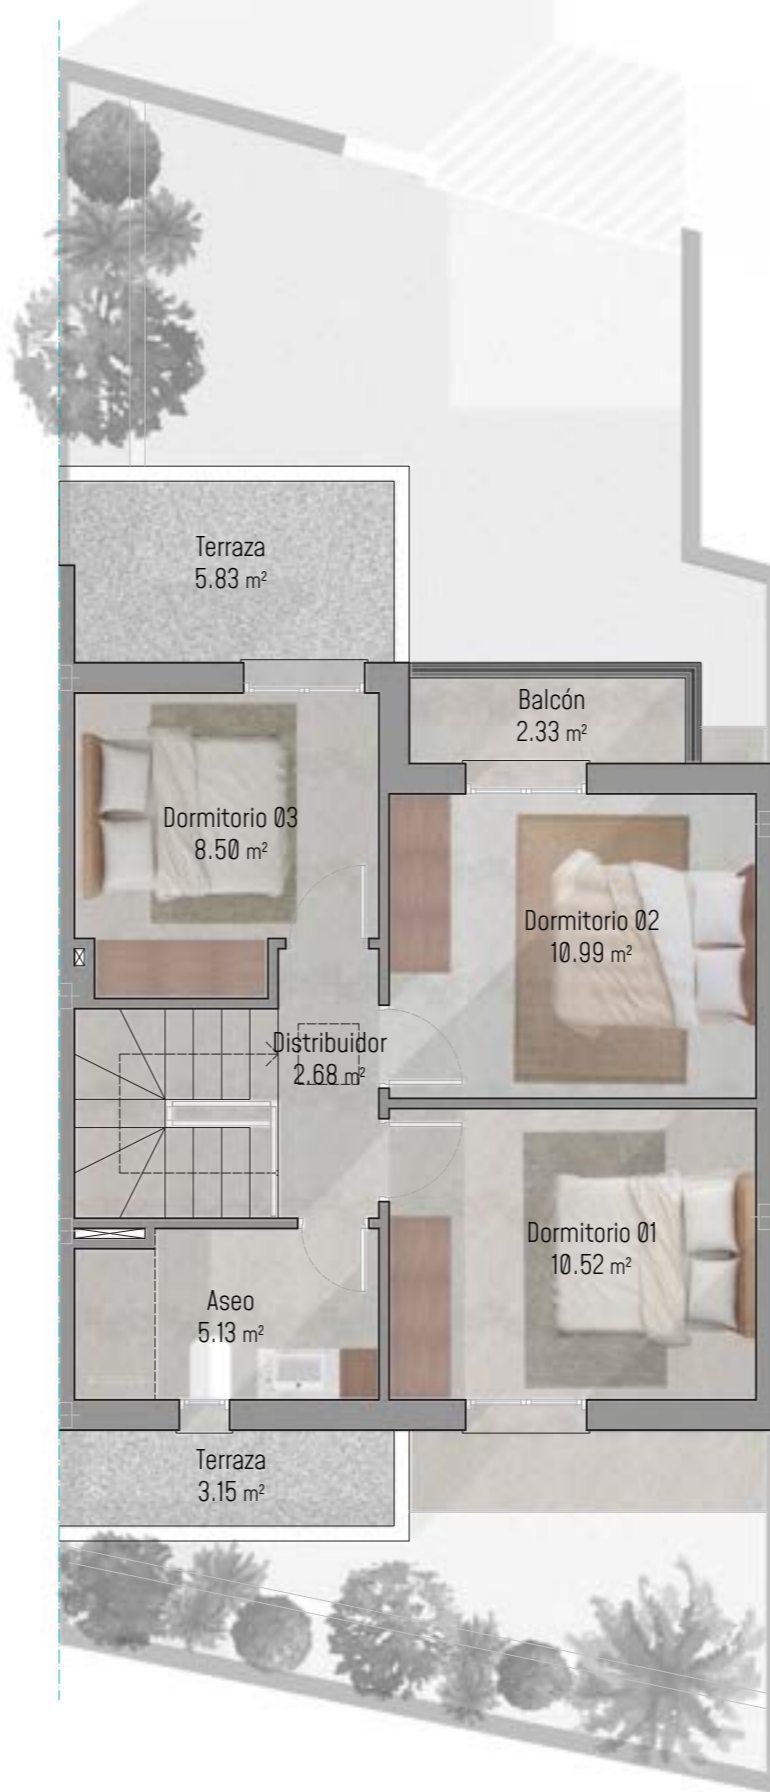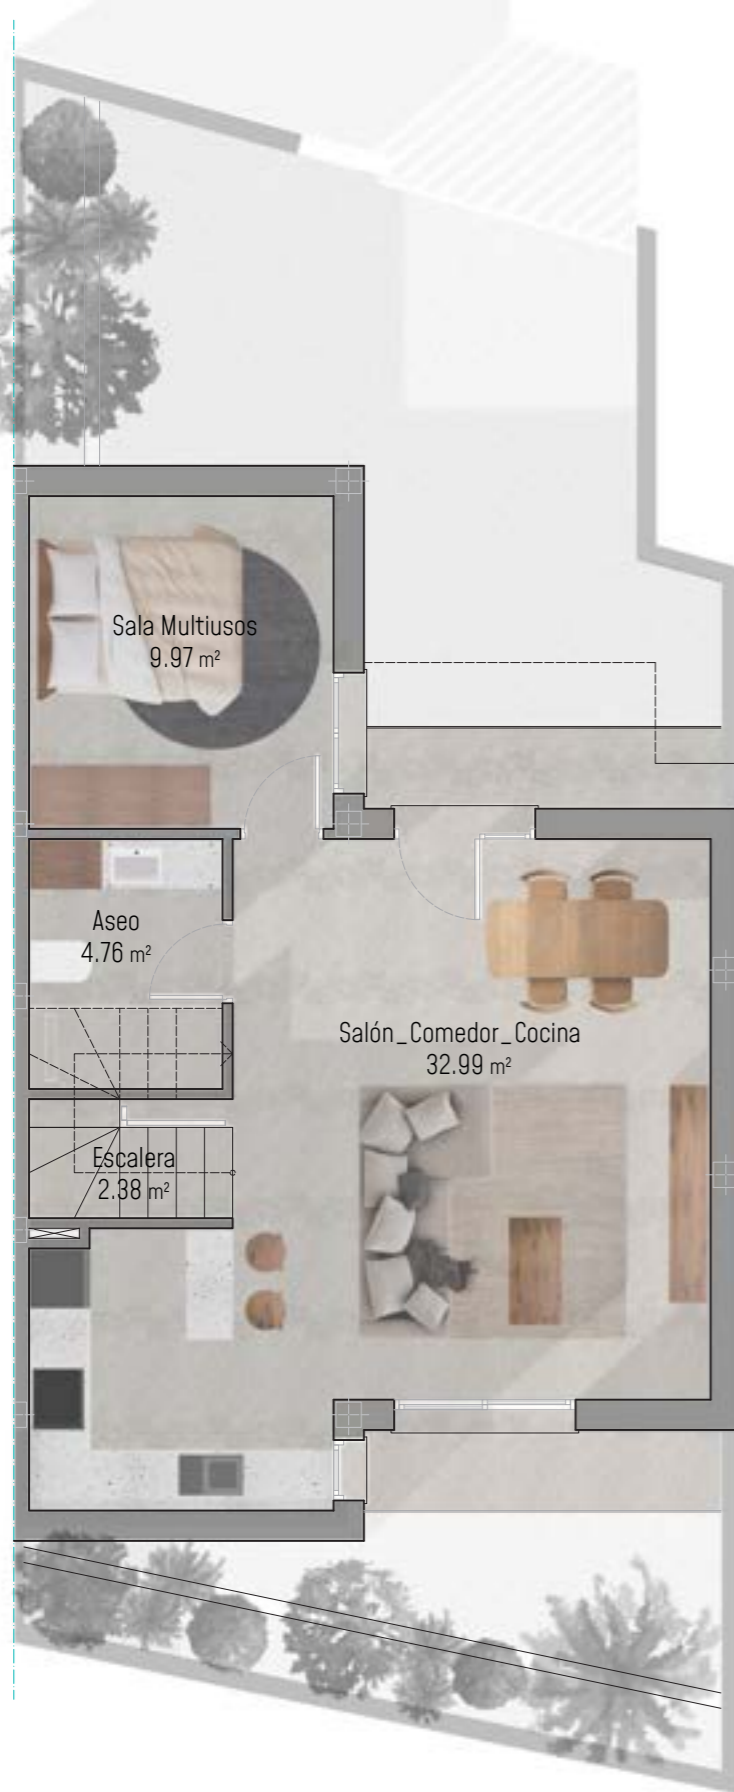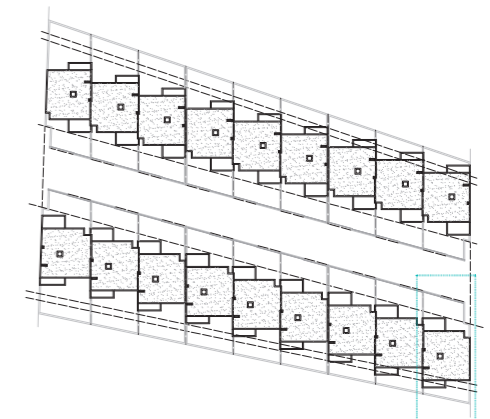

Vende:

MEDITERRANEA
HAUS
627172003

Caparrós
627646574

Promueve
y construye:





Diseña:



Escala 1:75 0.00 0.75 1.50 2.25 3.00 3.75

B.18.01


El mobiliario y jardinería representados en esta memoria de calidades y en el resto de documentación comercial, es figurativo y no vinculante. Los materiales y de calidades están sujetos a la disponibilidad por parte del fabricante. Caso contrario serán sustituidos por calidades de análogos características. Todas las imágenes son figurativas y no vinculantes.

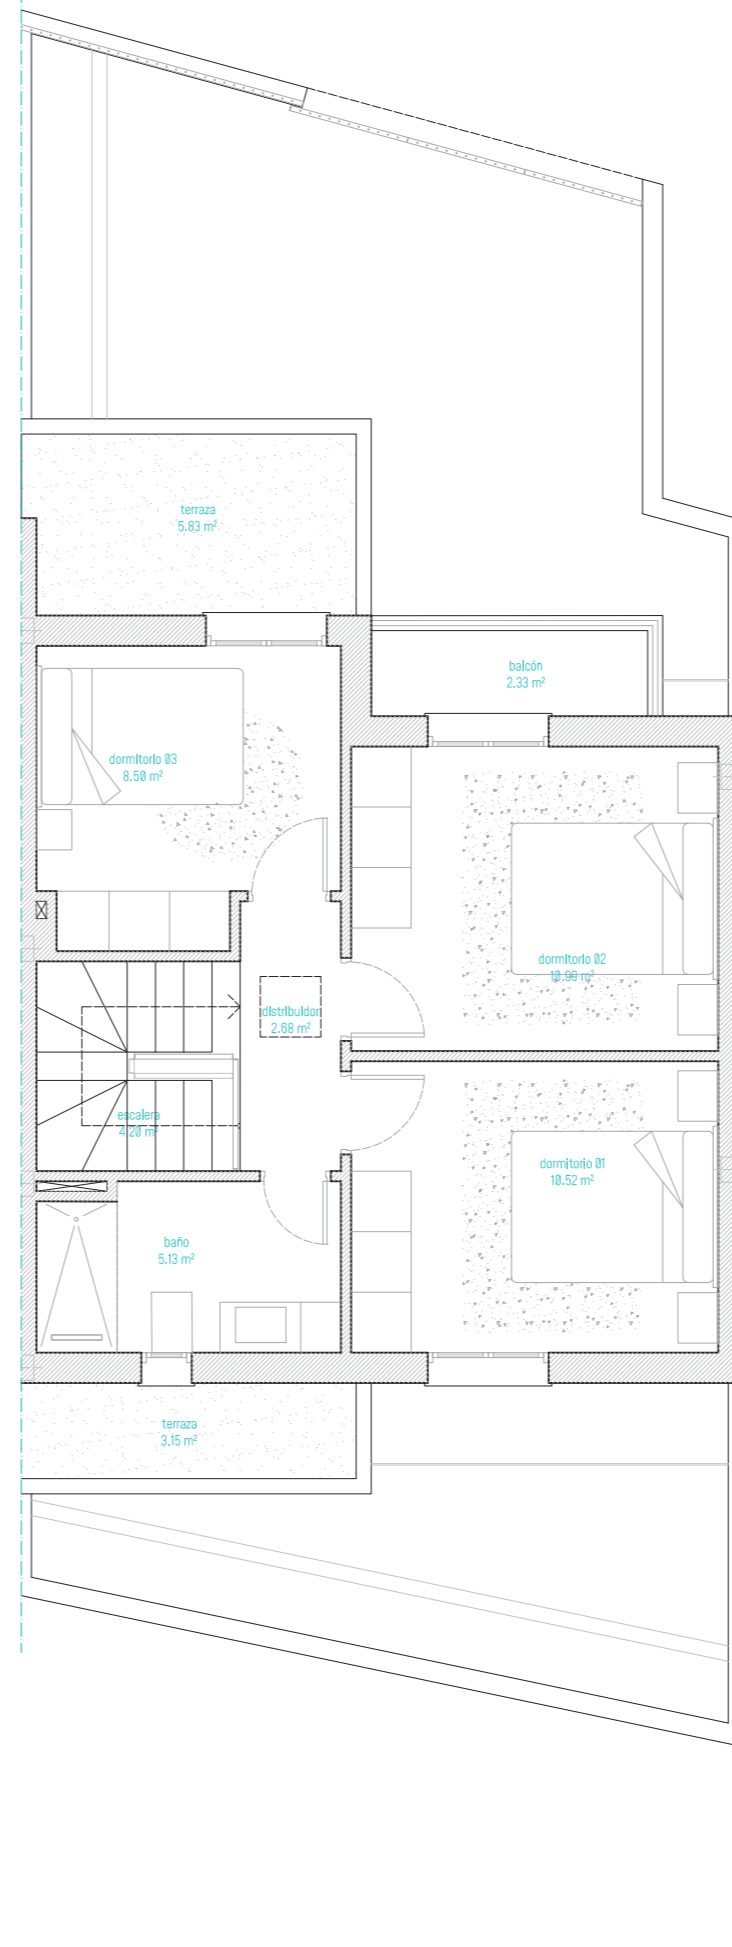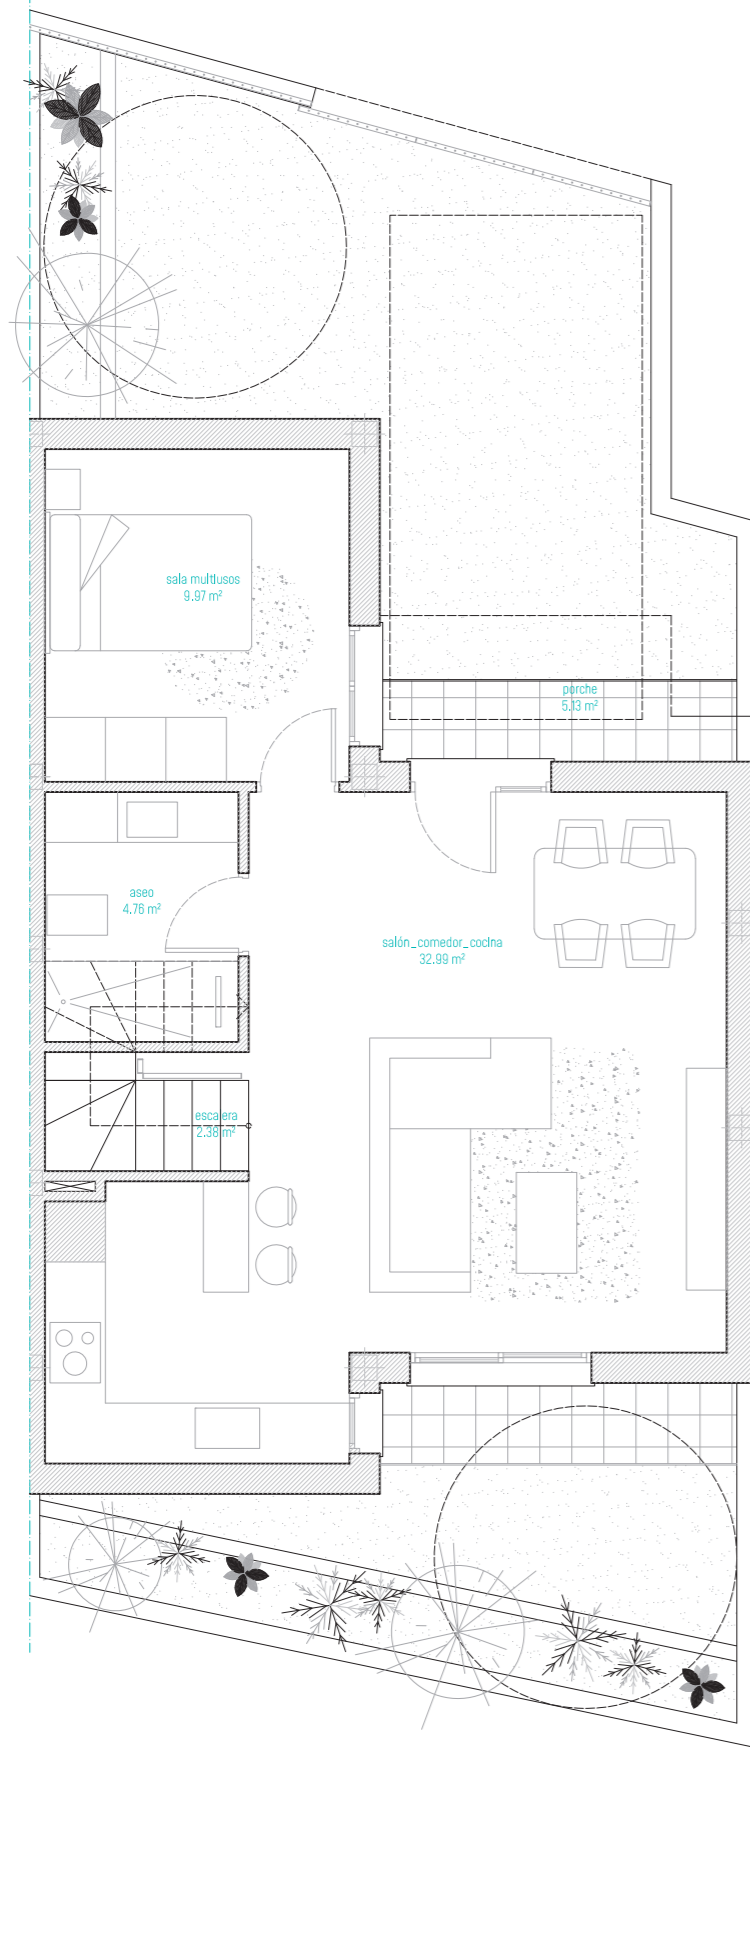

NOVA VERA

Dúplex adosados de 4 dormitorios
con parcela independiente

CUADRO SUPERFICIES	S. ÚTIL	S. CONST
PLANTA BAJA		
salón_comedor_cocina	32.99 m ²	
sala mult usos	9.97 m ²	
aseo	4.76 m ²	
escalera	2.38 m ²	
	50.09 m²	66.13 m²
porche	5.13 m ²	
PLANTA PRIMERA		
escalera	4.20 m ²	
distribuidor	2.68 m ²	
dormitorio 01	10.52 m ²	
dormitorio 02	10.99 m ²	
dormitorio 03	8.50 m ²	
baño	5.13 m ²	
	42.00 m²	54.32 m²
balcón	2.33 m ²	
PLANTA CUBIERTA	49.92 m ²	54.31 m ²
TOTAL	92.09 m²	120.45 m²

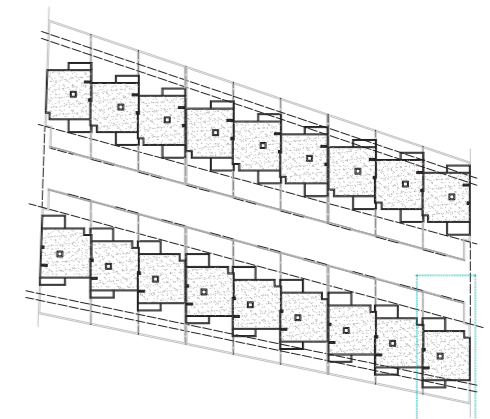

Vende:

MEDITERRANEA
HAUS
627172003

Caparrós
627646574

Promueve
y construye:





Diseña:



Escala 1:75 0.00 0.75 1.50 2.25 3.00 3.75

B.18.02


El mobiliario y jardinería representados en esta memoria de calidades y en el resto de documentación comercial, es figurativo y no vinculante. Los materiales y de calidades están sujetos a la disponibilidad por parte del fabricante. Caso contrario serán sustituidos por calidades de análogos características. Todas las imágenes son figurativas y no vinculantes.

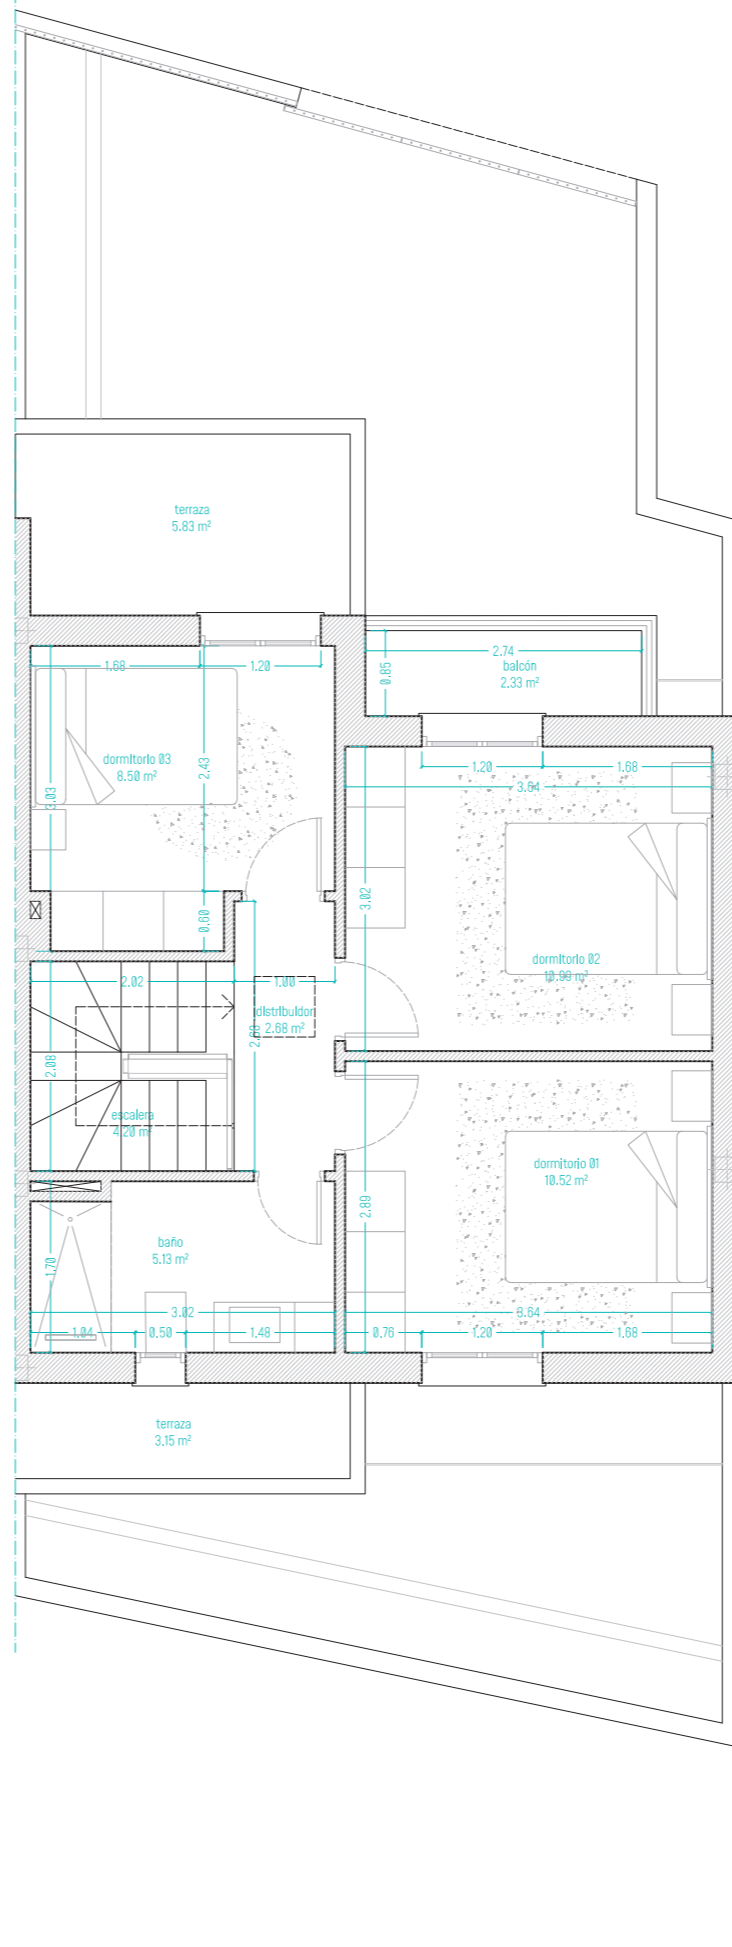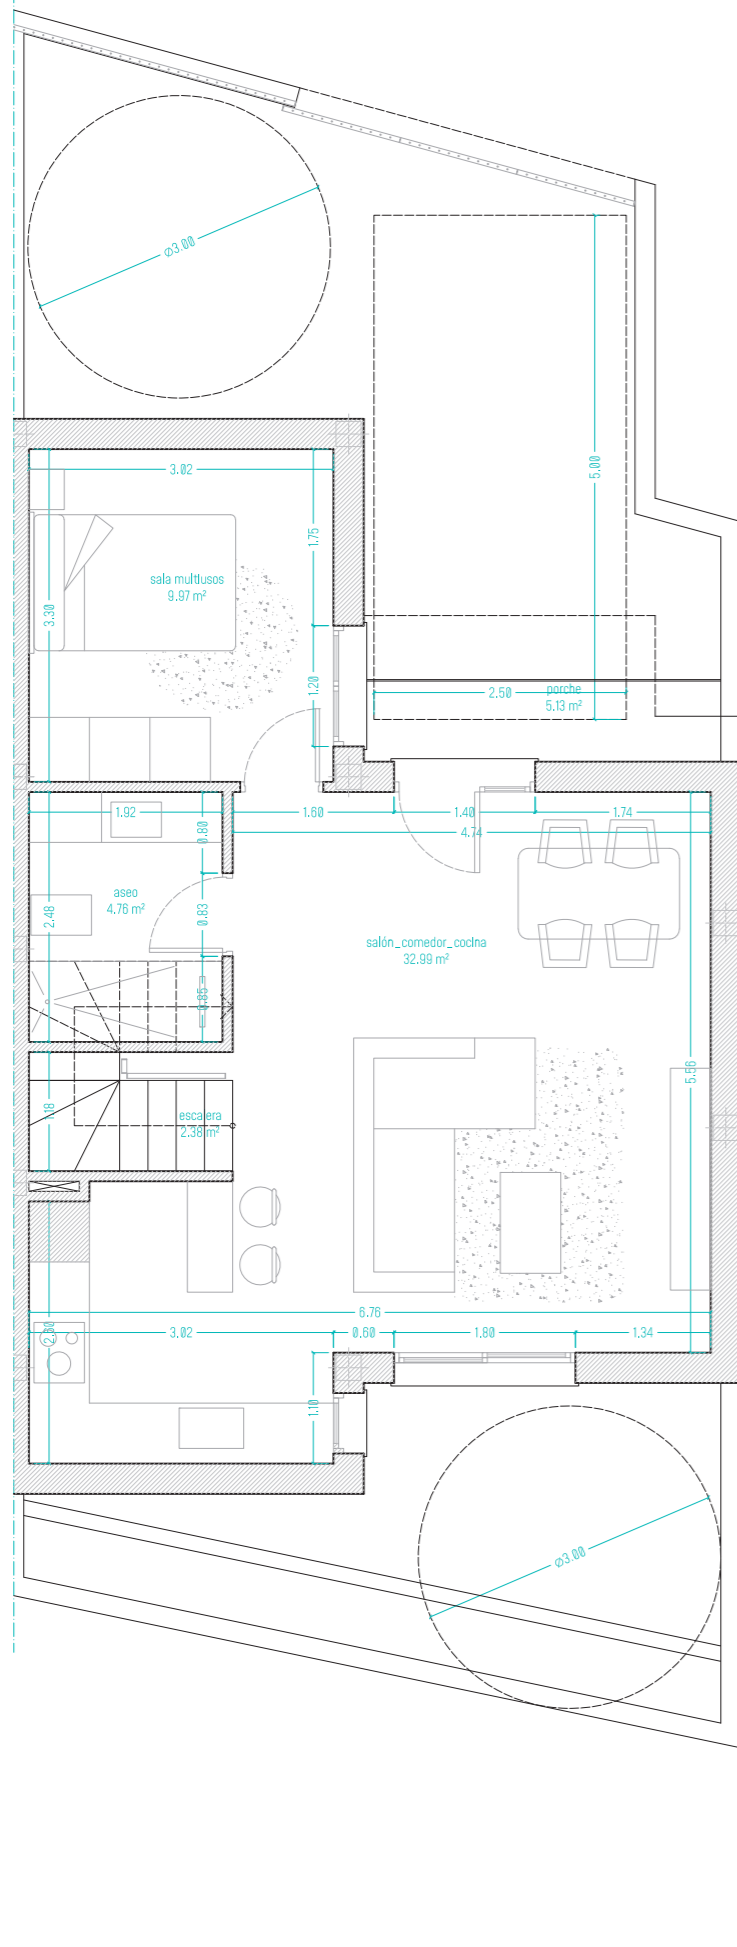

NOVA VERA

Dúplex adosados de 4 dormitorios
con parcela independiente

CUADRO SUPERFICIES	S. ÚTIL	S. CONST
PLANTA BAJA		
salón_comedor_cocina	32.99 m ²	
sala multusos	9.97 m ²	
aseo	4.76 m ²	
escalera	2.38 m ²	
	50.09 m²	66.13 m²
porche	5.13 m ²	
PLANTA PRIMERA		
escalera	4.20 m ²	
distribuidor	2.68 m ²	
dormitorio 01	10.52 m ²	
dormitorio 02	10.99 m ²	
dormitorio 03	8.50 m ²	
baño	5.13 m ²	
	42.00 m²	54.32 m²
balcón	2.33 m ²	
PLANTA CUBIERTA	49.92 m ²	54.31 m ²
TOTAL	92.09 m²	120.45 m²

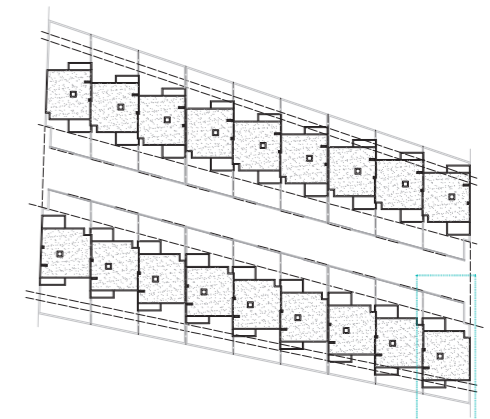

Vende:

MEDITERRANEA
HAUS
627172003

Caparrós
627646574

Promueve
y construye:



Diseña:



Escala 1:75 0.00 0.75 1.50 2.25 3.00 3.75

B.18.03

NOVA VERA

Dúplex adosados de 4 dormitorios
con parcela independiente



Vende:

MEDITERRANEA
HAUS
627172003

Caparrós
627646574

Promueve
y construye:



Diseña:



El mobiliario y jardinería representados en esta memoria de calidades y en el resto de documentación comercial, es figurativo y no vinculante. Los materiales y de calidades están sujetos a la disponibilidad por parte del fabricante. Caso contrario serán sustituidos por calidades de análogas características. Todas las imágenes son figurativas y no vinculantes.

Escala 1:75 0.00 0.75 1.50 2.25 3.00 3.75

INFOGRAFÍAS

NOVA VERA

Dúplex adosados de 4 dormitorios
con parcela independiente



Vende:

MEDITERRANEA
HAUS
627172003

Caparrós
627646574

Promueve
y construye:

PARRA
enfoque

Diseña:



Escala 1:75 **Vista** 0.00 0.75 1.50 2.25 3.00 3.75

El mobiliario y jardinería representados en esta memoria de calidades y en el resto de documentación comercial, es figurativo y no vinculante. Los materiales y de calidades están sujetos a la disponibilidad por parte del fabricante. Caso contrario serán sustituidos por calidades de análogas características. Todas las imágenes son figurativas y no vinculantes.

INFOGRAFÍAS

NOVA VERA

Dúplex adosados de 4 dormitorios
con parcela independiente



Vende:

MEDITERRANEA
HAUS
627172003

Caparrós
627646574

Promueve
y construye:



Diseña:



Escala 1:75 **Vista** 0.00 0.75 1.50 2.25 3.00 3.75

El mobiliario y jardinería representados en esta memoria de calidades y en el resto de documentación comercial, es figurativo y no vinculante. Los materiales y de calidades están sujetos a la disponibilidad por parte del fabricante. Caso contrario serán sustituidos por calidades de análogas características. Todas las imágenes son figurativas y no vinculantes.

INFOGRAFÍAS