





COTAS

PLANTA PRIMERA

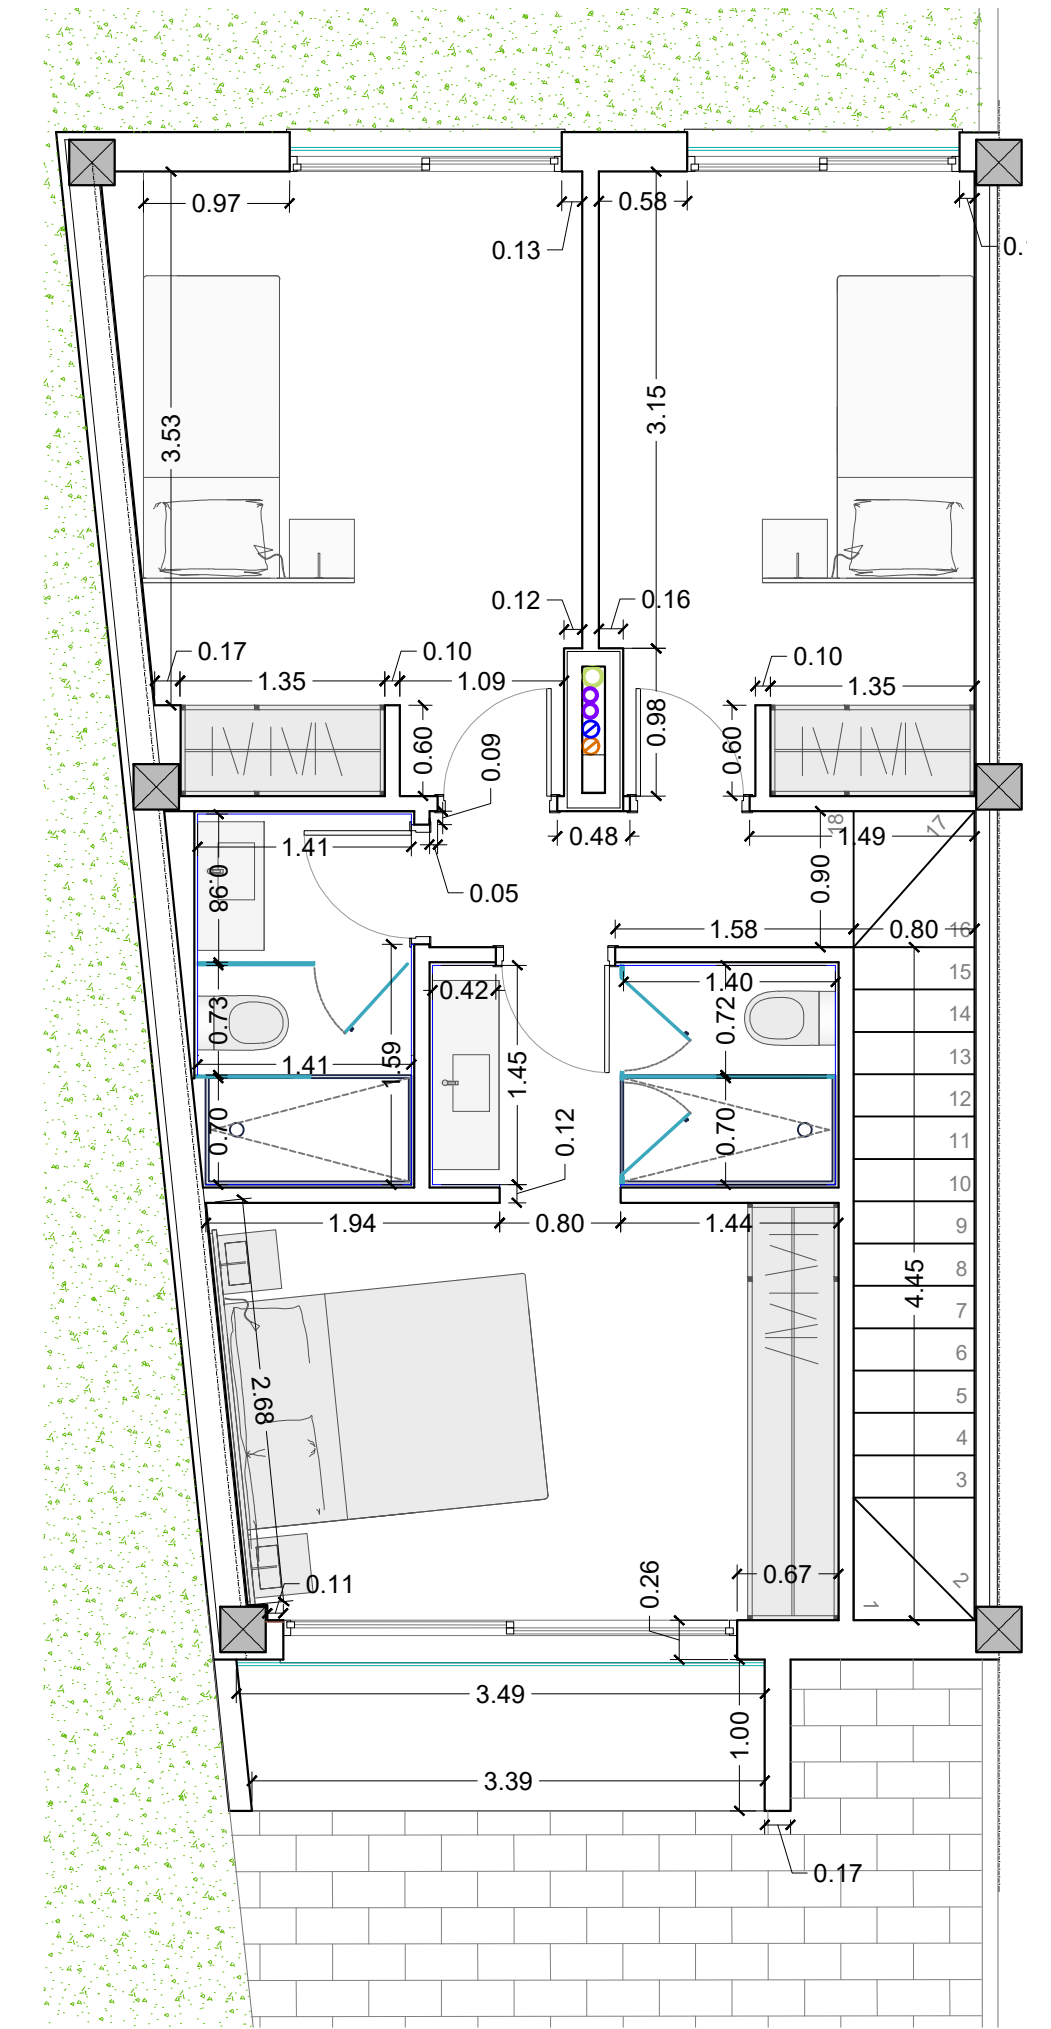

ALZADOS

ALZADO DELANTERO

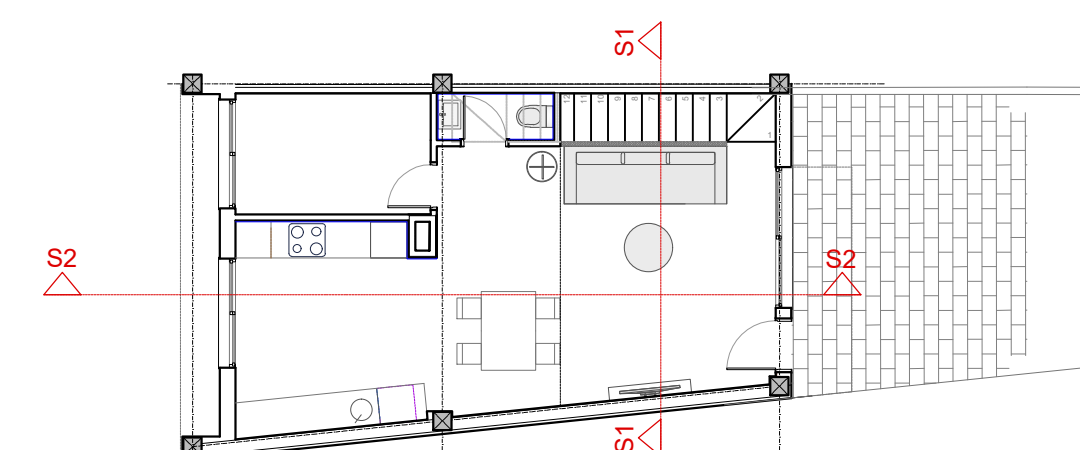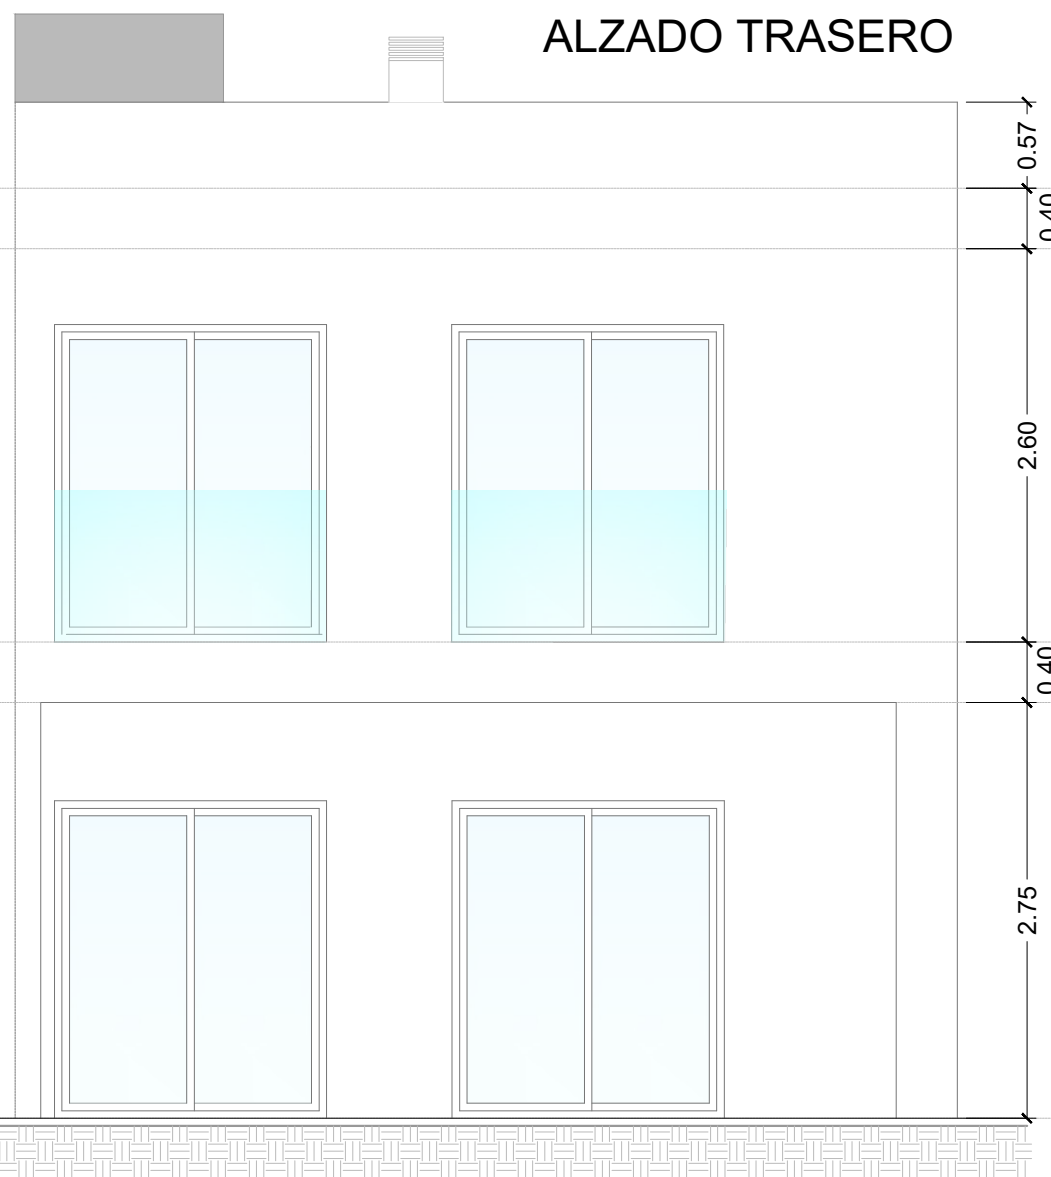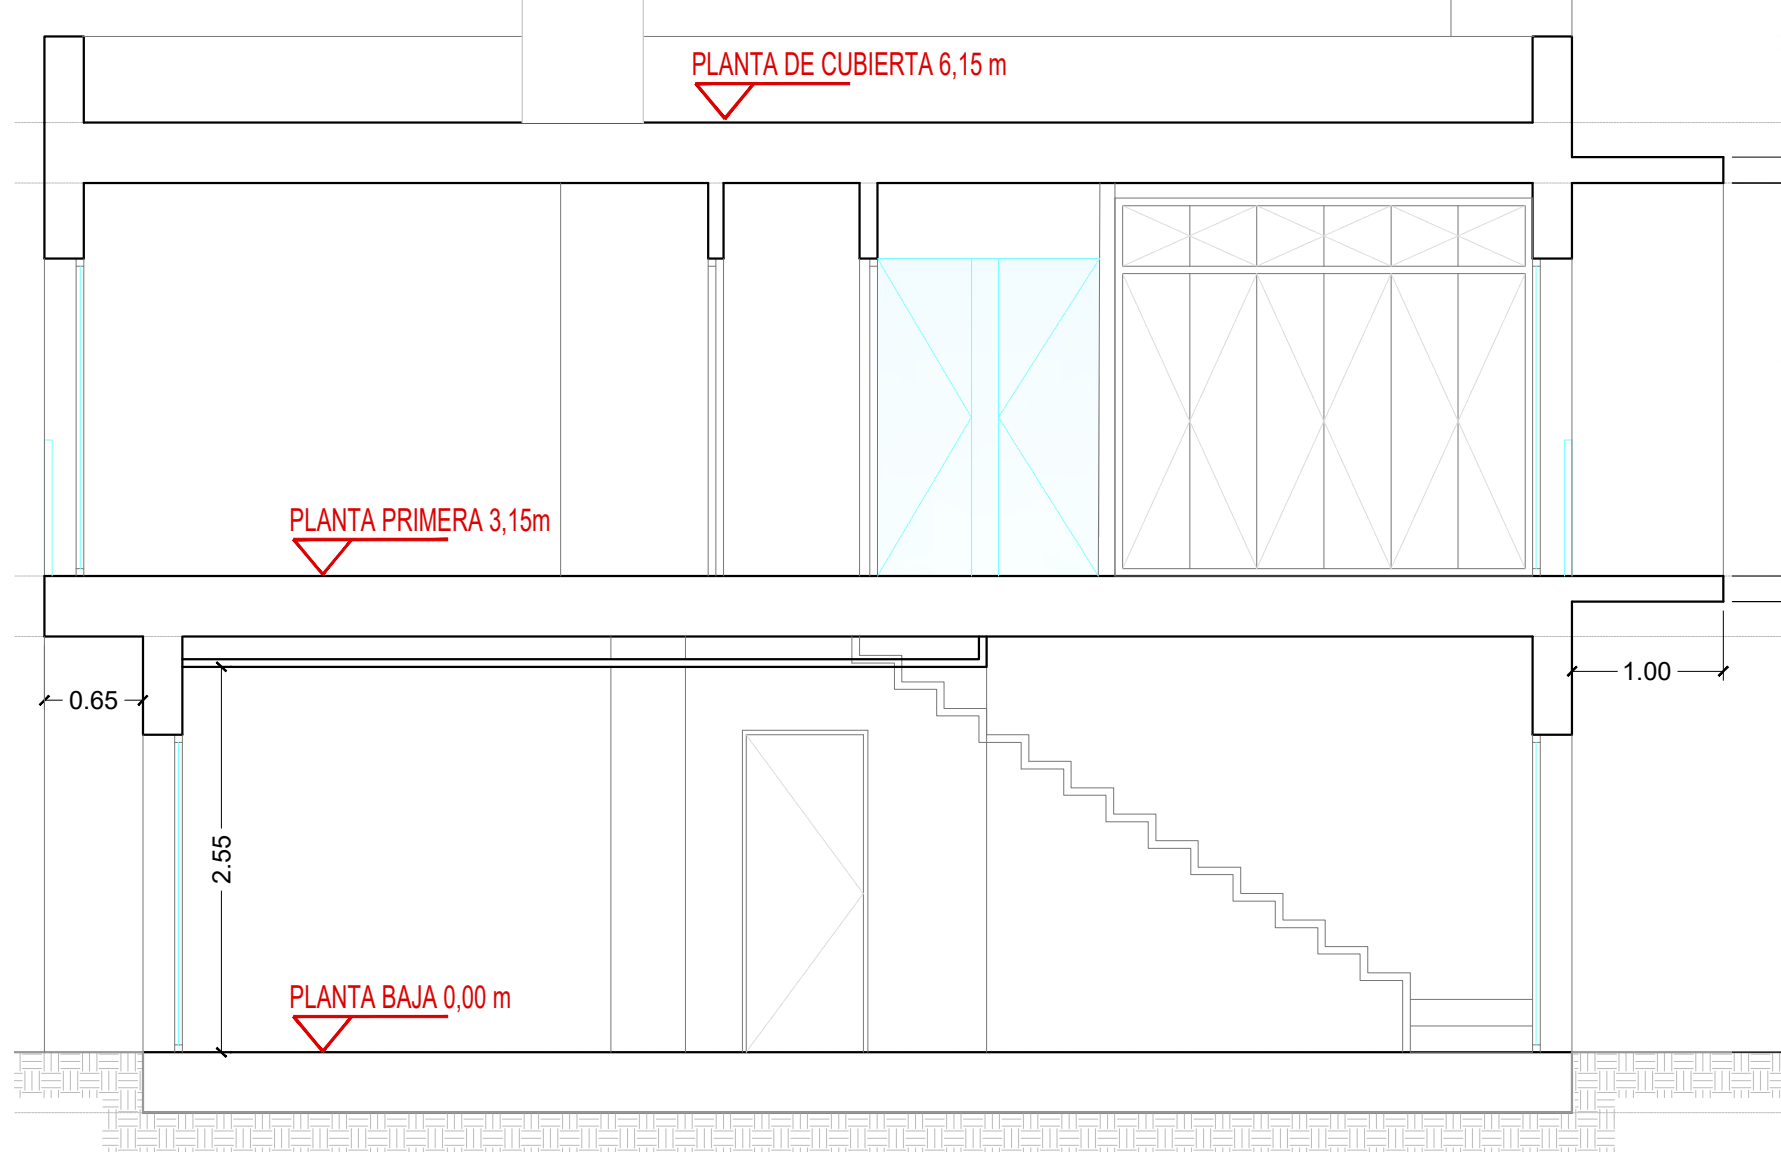

LEYENDA DE HABITABILIDAD

TE	TENDEDERO
AL	ALMACEN DE PRODUCTOS DE LIMPIEZA
DES	DESPENSA
SA	COCINA
CS	
SA	SUPERFICIE DE TRABAJO
US	
FR	FREGADERO
TR	ALMACENAMIENTO GENERAL (x 2 en edificaciones existentes)
NEVERA	NEVERA
LAV	LAVADORA
PI	PILETA
AM	AREA MOVIMIENTO CUARTO HIGIENICO
LA	LAVAVAJILLAS

PROYECTO BÁSICO 16 VIVIENDAS UNIFAMILIARES ADOSADAS			PA13
CONTENIDO	VIVIENDAS TIPO 2 / Bloque B PLANTAS: DISTRIBUCIÓN, SUPERFICIES Y HABITABILIDAD	ESCALA 1/50	
PROMOTOR	PROYECTOS INMOBILIARIOS BOCAMEDANO SL	FECHA	ARQUITECTOS
SITUACIÓN	AVDA. JOSE GARCÍA GALVÁN BELLO CV C/OASIS EL MEDANO. GRANADILLA DE ABOÑA	SEPTIEMBRE 2018	PLACA ARQUITECTOS. S.L.P.