



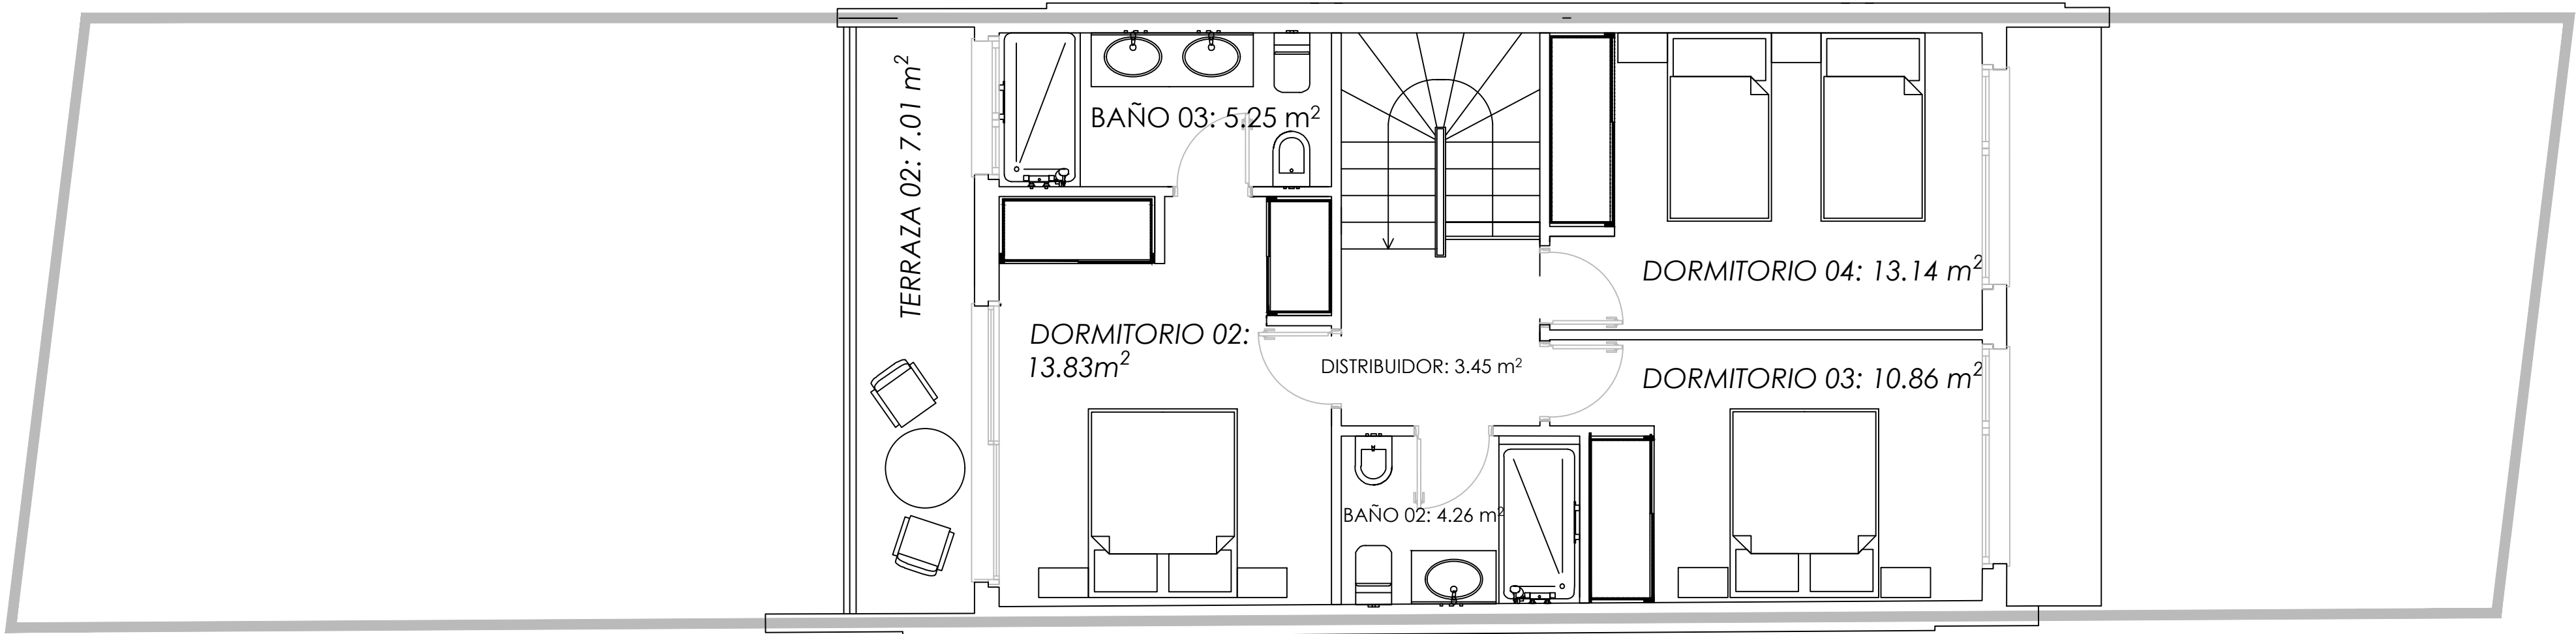


PLANTA PRIMERA

SUPERFICIE CONSTRUIDA: 71.94 m²

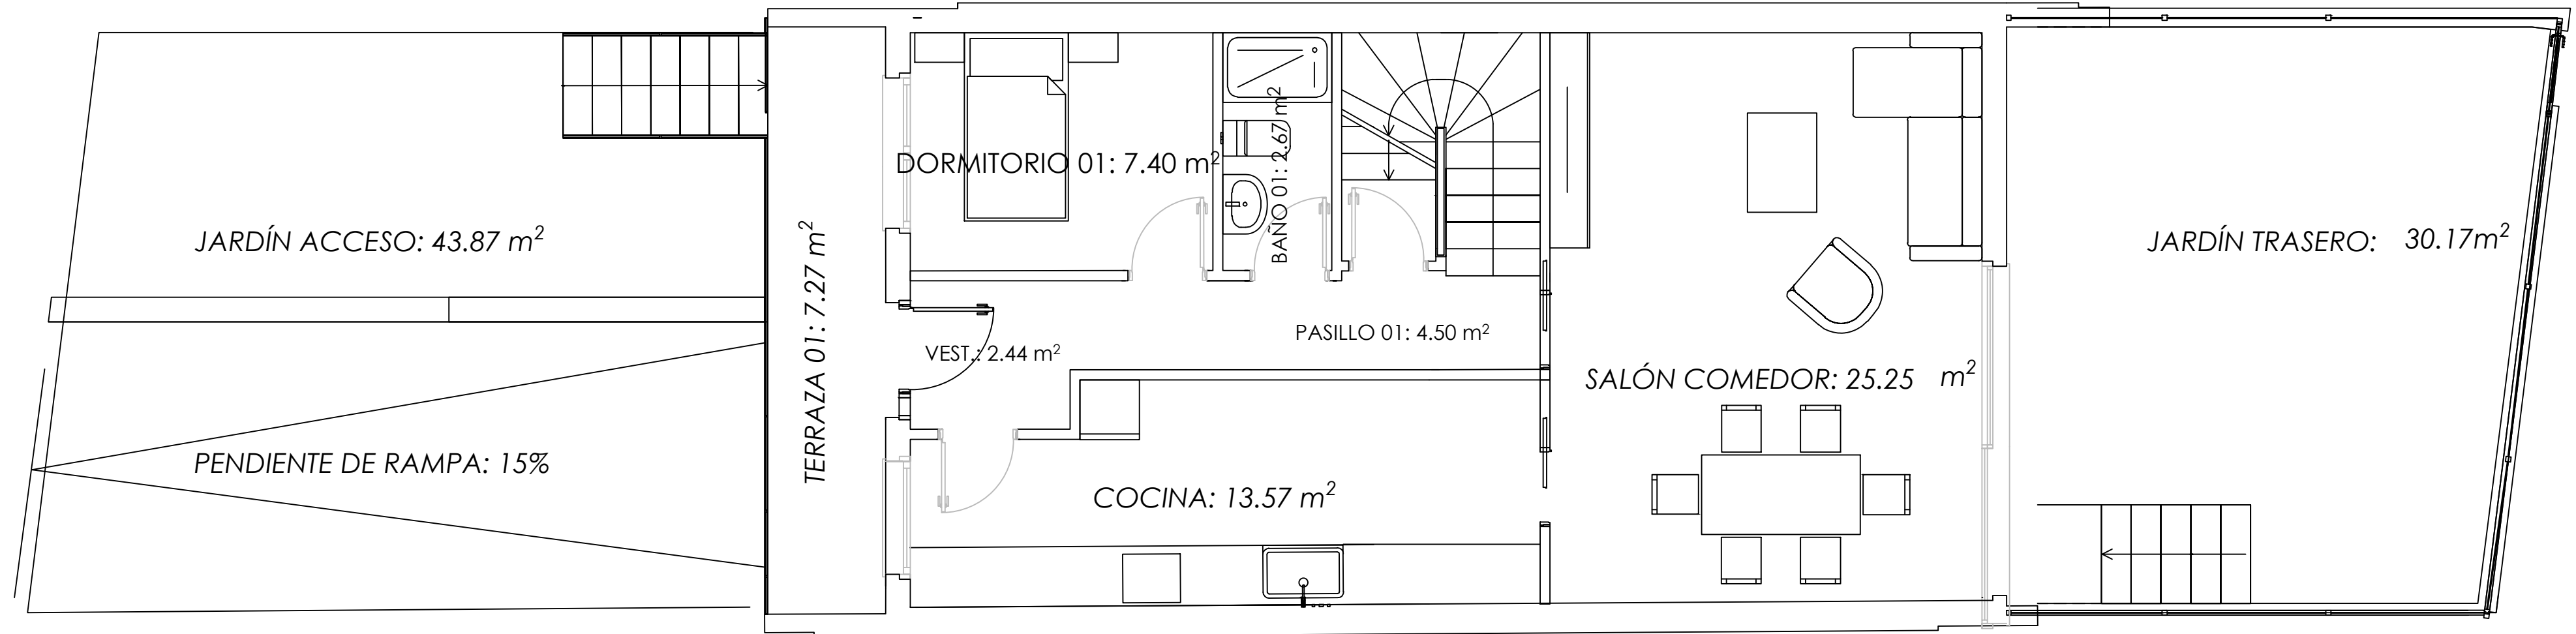

PLANTA BAJA

SUPERFICIE CONSTRUIDA: 73.64 m²

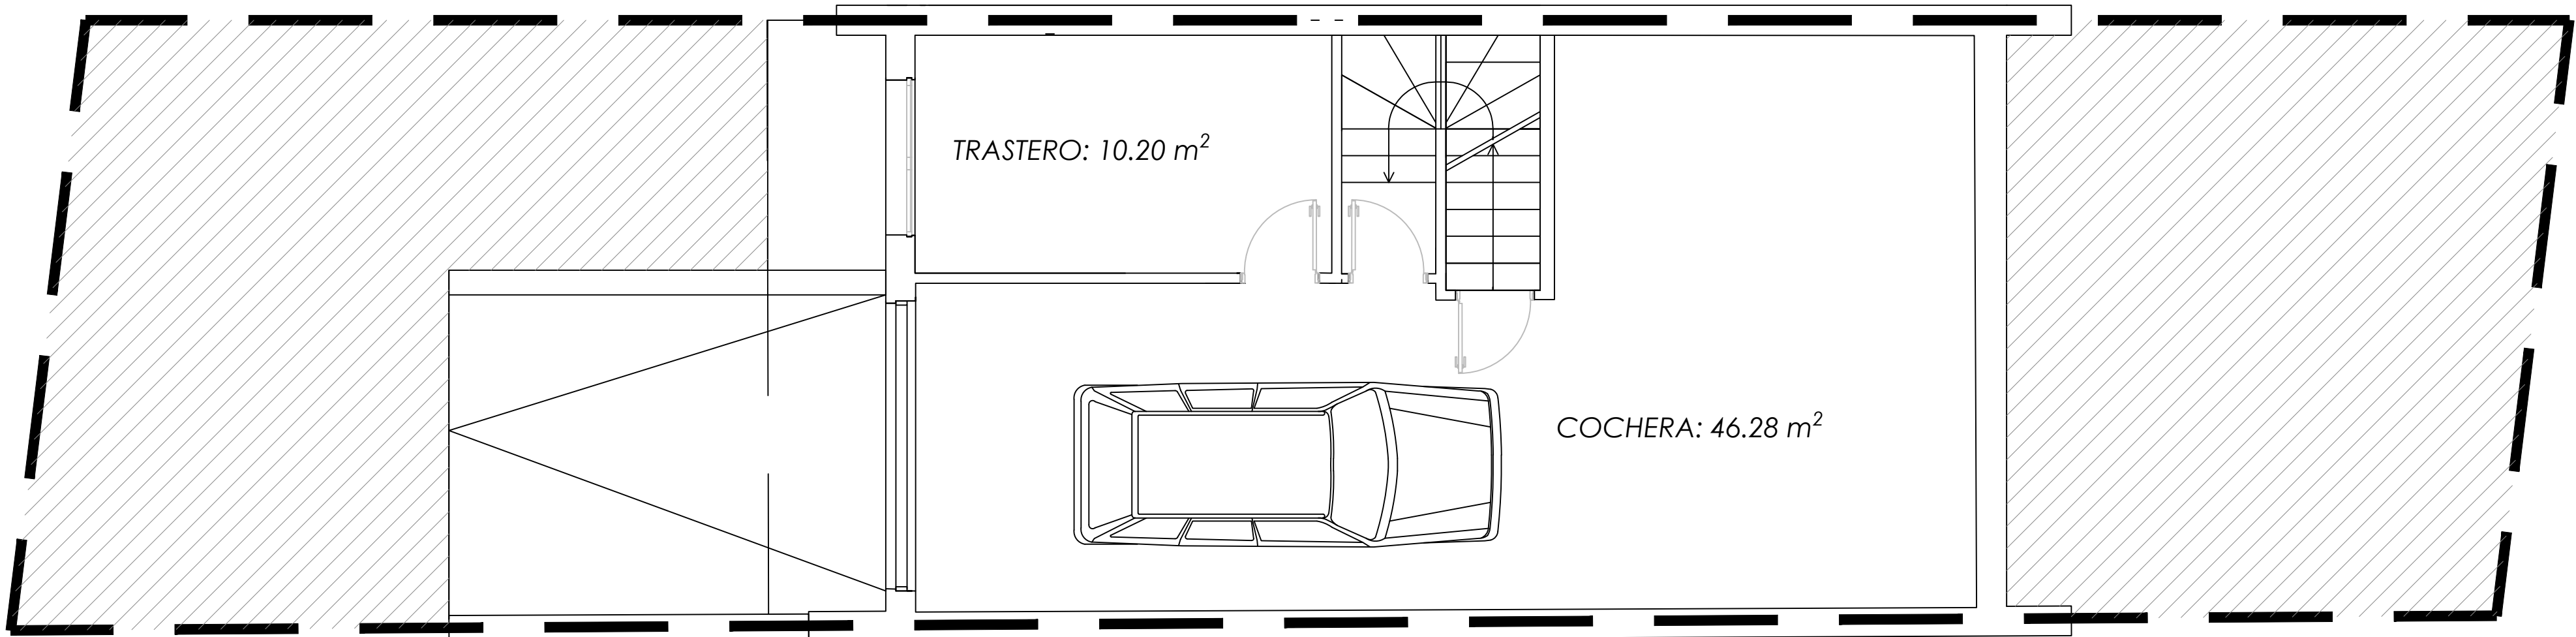

PLANTA SÓTANO

SUPERFICIE CONSTRUIDA: 69.29 m²

2

3

4

5

6

CUADRO DE SUPERFICIES			
ESTANCIA	SUPERFICIE ÚTIL	SUPERFICIE CONSTRUIDA	SUPERFICIE EDIFICABLE
PLANTA PRIMERA			
DISTRIBUIDOR	3.45		
BAÑO 02	4.26		
BAÑO 03	5.25		
DORMITORIO 02	13.83		
DORMITORIO 03	10.86		
DORMITORIO 04	13.14		
TOTAL SUPERFICIE CERRADA	50.79	63.05	63.05
TERRAZA 02	7.01	8.89	4.45
TOTAL PLANTA PRIMERA	57.80	71.94	67.50
PLANTA BAJA			
VESTÍBULO (VEST.)	2.44		
PASILLO	4.50		
ESCALERA	4.60		
COCINA	13.57		
BAÑO 01	2.67		
DORMITORIO 01	7.40		
SALÓN COMEDOR	27.82		
TOTAL SUPERFICIE CERRADA	60.43	67.73	67.73
TERRAZA 01	7.27	3.26	1.63
JARDÍN TRASERO		2.65	1.33
TOTAL PLANTA BAJA	67.70	73.64	70.69
PLANTA SÓTANO			
COCHERA	46.28		
TRASTERO	10.20		
ESCALERA 00	2.35		
BAJO ESCALERA (B.E.)	2.70		
TOTAL PLANTA SÓTANO	61.31	69.29	0.00
TOTAL CHALÉ TIPO	186.81	214.87	138.18
EDIFICABILIDAD MÁXIMA DE LA PARCELA			148.63
SUPERFICIE JARDÍN ACCESO	43.12		
SUPERFICIE JARDÍN TRASERO	29.60		
SUPERFICIE PARCELA	151.78		
OCUPACION PLANTA SOT.	69.29	45%	
OCUPACION PLANTA PRIMERA	78.56	51%	

PROYECTO BÁSICO DE 6 CHALÉS ADOSADOS EN ÁVILA

Escala 1:50

nº

2

PROMOTOR
CALME S.L.

CALME

6 CHALÉS ADOSADOS EN ÁVILA
C/ Camino de los Chopos