



VIVIENDA 802- ESCALERA 8

Bloque 4 . Planta Baja



DEPARTAMENTO TÉCNICO
Revisión: 1
Fecha: 05/03/2015

Escala 1 : 100

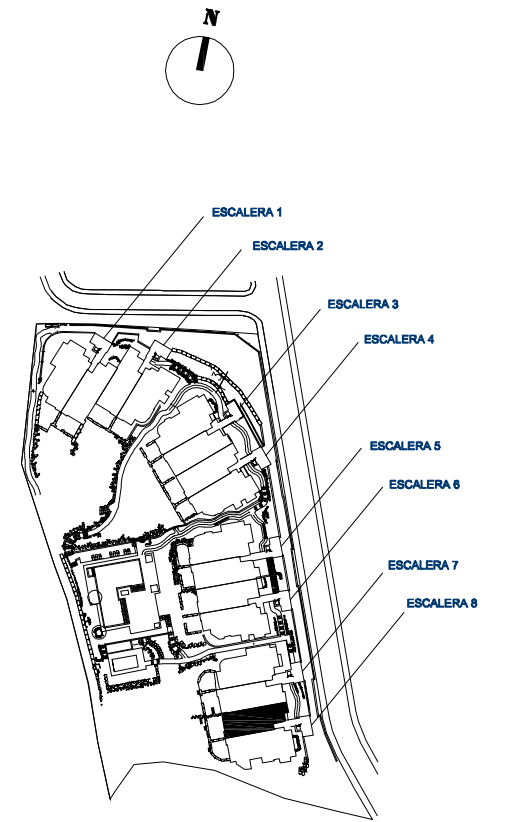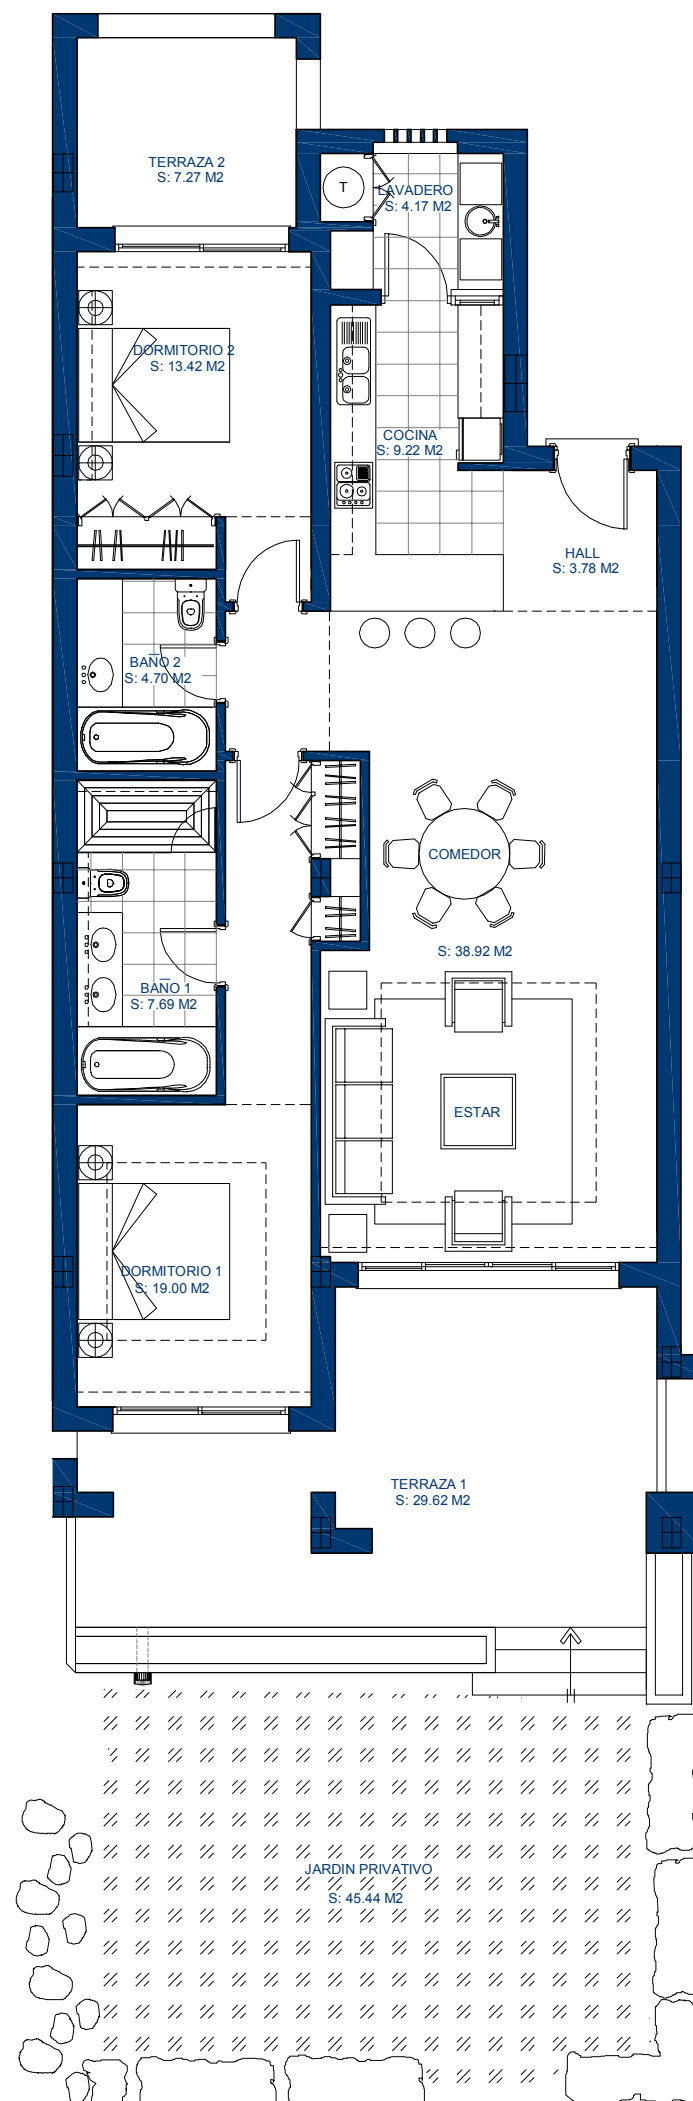

CUADRO DE SUPERFICIES

Hall	3.78 m2
Cocina	9.22 m2
Lavadero	4.17 m2
Comedor - Estar	38.92 m2
Dormitorio 1	19.00 m2
Dormitorio 2	13.42 m2
Baño 1	7.69 m2
Baño 2	4.70 m2
TOTAL ÚTIL INTERIOR	100.90 m2
Terraza 1	29.62 m2
Terraza 2	7.27 m2
TOTAL ÚTIL EXTERIOR	36.89 m2
ÚTIL TOTAL VIVIENDA	137.79 m2
CONSTRUIDA PROPIA	160.21 m2
CONSTRUIDA TOTAL	185.96 m2
Jardín Privativo	45.44 m2

La información aquí contenida no tiene carácter contractual, pudiendo ser modificada durante el transcurso de la ejecución de la obra por exigencias técnicas, jurídicas o comerciales, sin que ello implique menoscabo en el nivel global de calidades. Los peldaños de acceso a la vivienda y salidas a patios, puede alterarse en función de la rasante de las calles y corresponde a la D.F. fijar el criterio a utilizar para ello.