



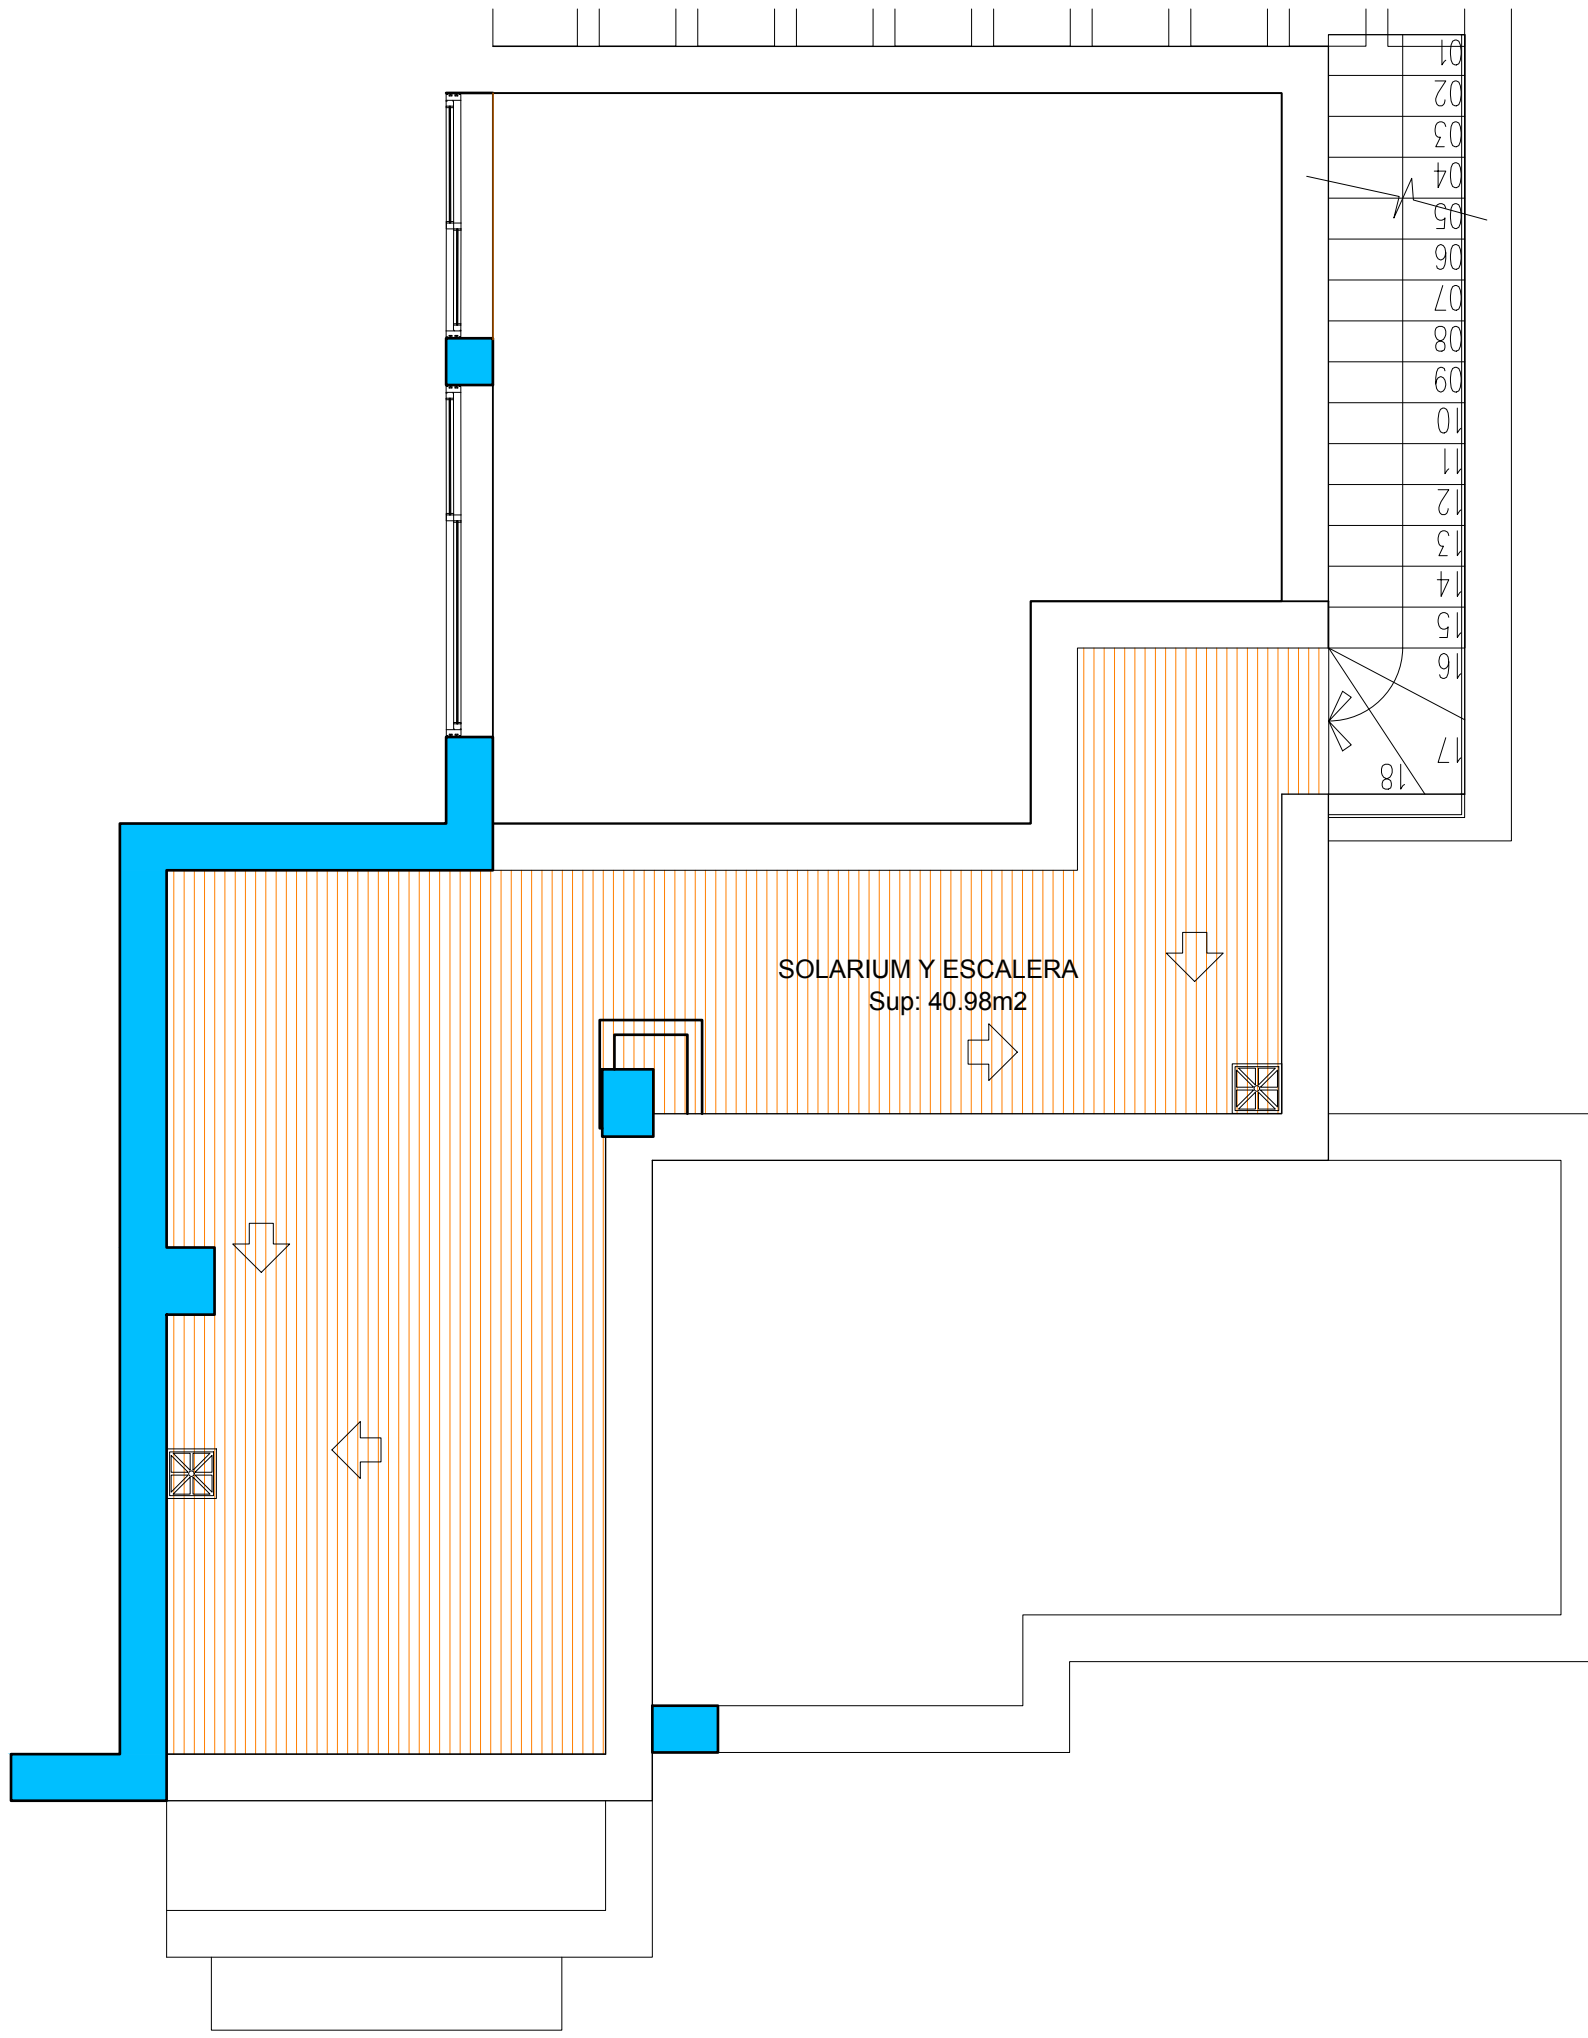

PLANTA PRIMERA
APARTAMENTO 2012
ESCALERA 20


1 / 1

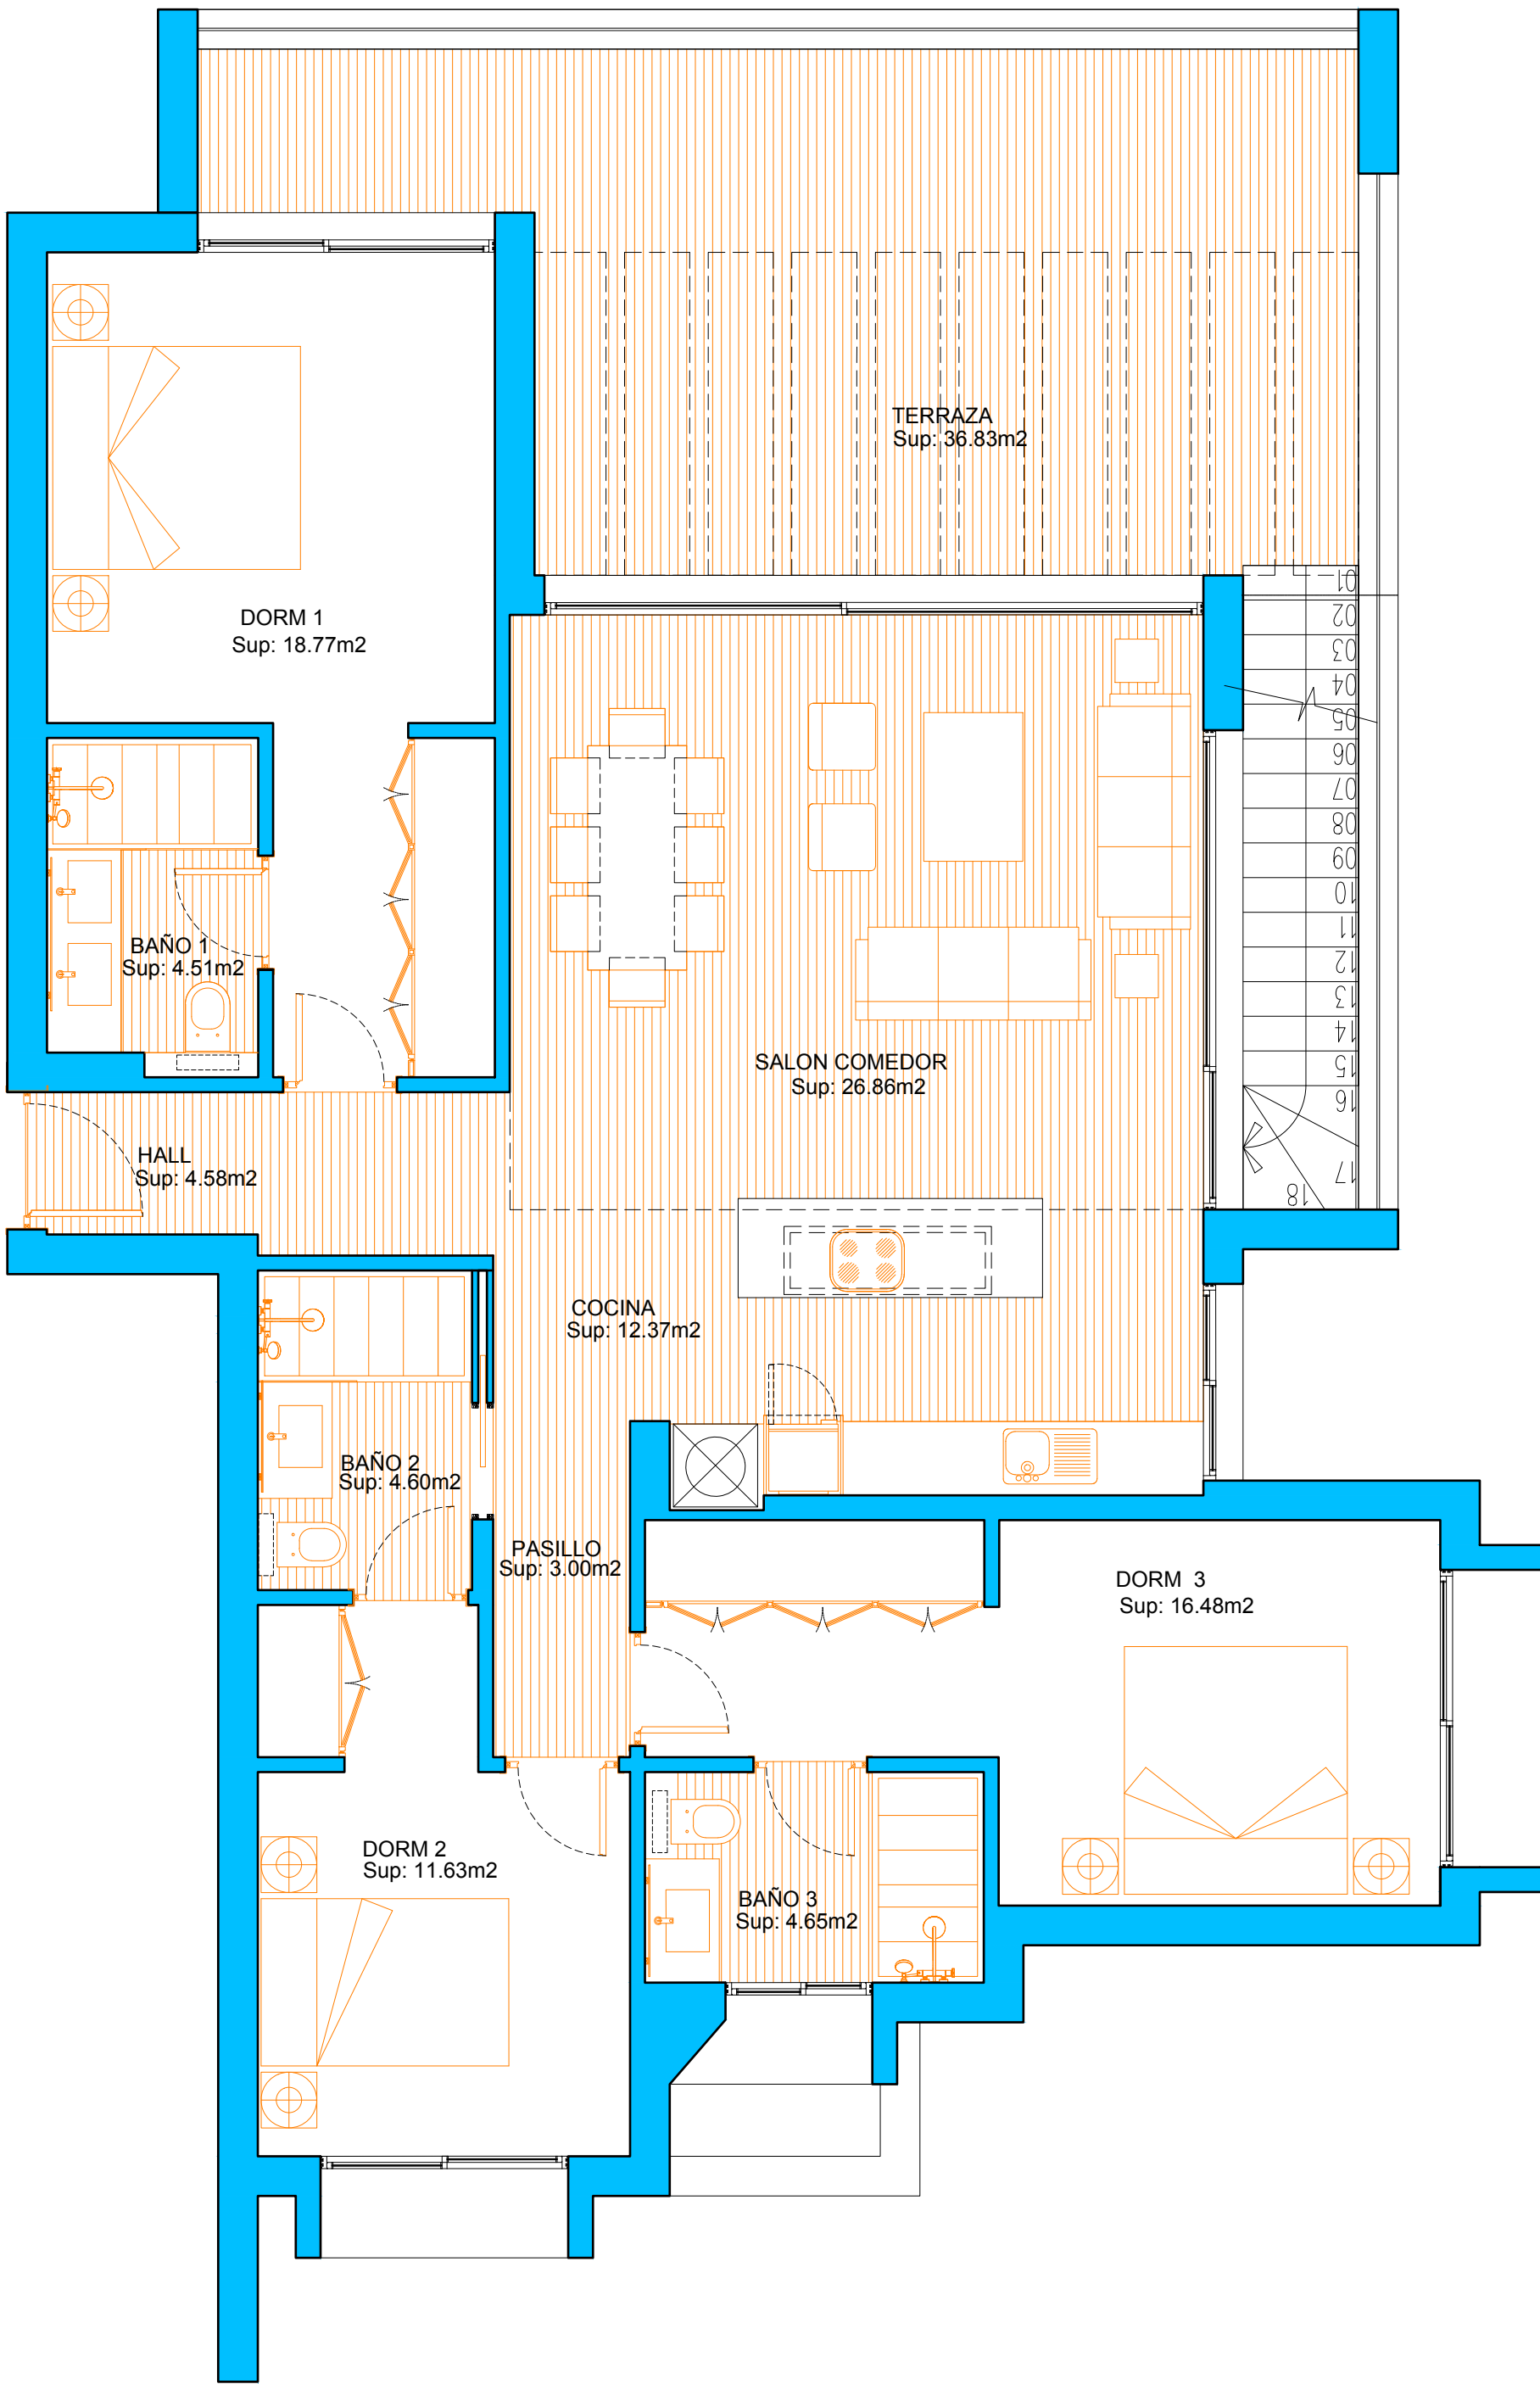


GOLDEN
— PROPERTIES —



info@goldenproperties.es +34 952 918 370

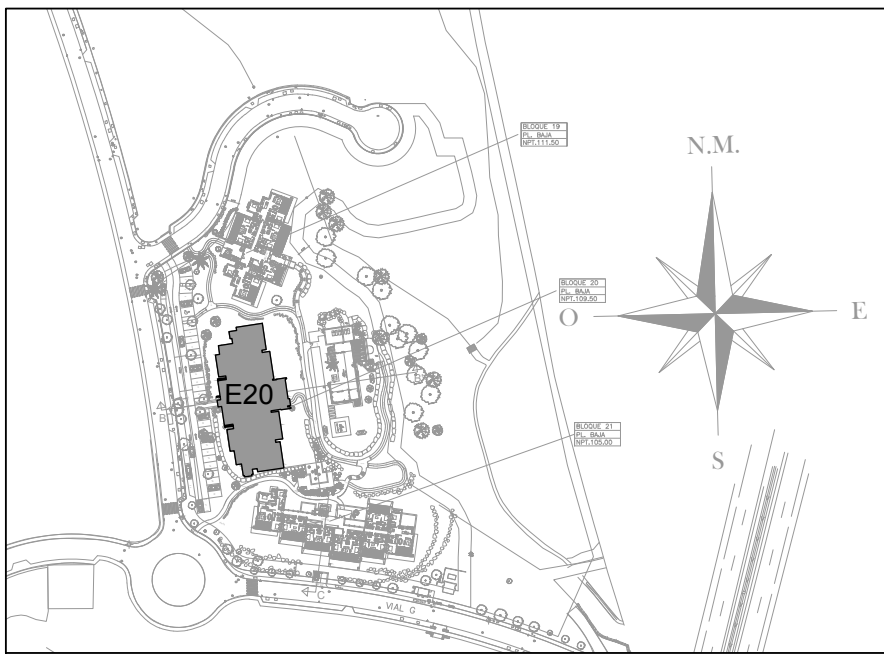

SITUACION GENERAL

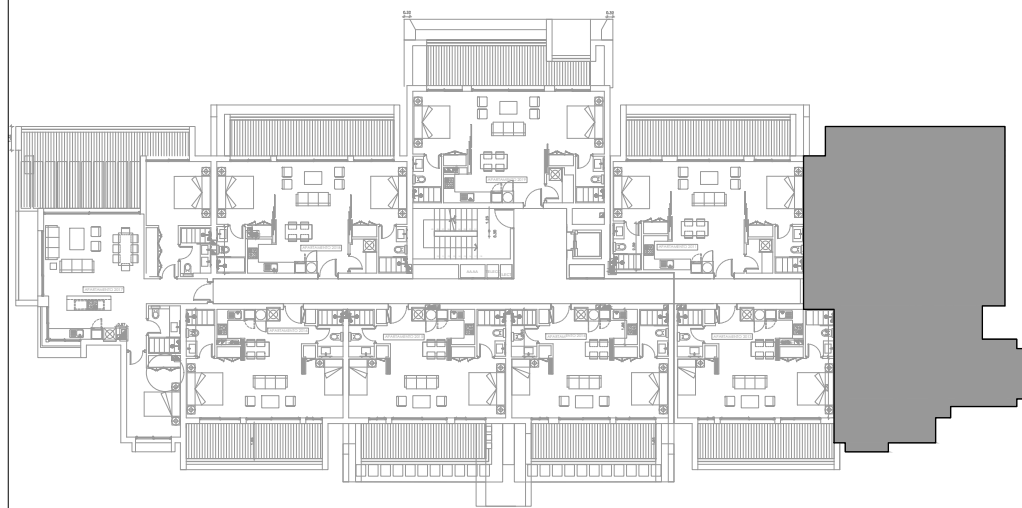

PLANTA PRIMERA

SITUACION POR BLOQUE

SUPERFICIES CONSTRUIDAS					
APARTAMENTO	TERRAZAS	TRASTEROS	SOLARIUM	TOTAL	JARDIN COMUNITARIO DE USO PRIVATIVO SUP. APROXIMADA
131,02 m ²	36,83m ²		40,98m ²	208,83m ²	0.00 m ²
SUPERFICIES UTILES					
VIVIENDA	TERRAZAS	TRASTEROS	SOLARIUM	TOTAL	JARDIN COMUNITARIO DE USO PRIVATIVO SUP. APROXIMADA
107,45 m ²	31,84m ²		32,68m ²	171,97m ²	0.00 m ²
SUPERFICIE UTIL SEGUN DECRETO BOJA 218/2005					
VIVIENDA CERRADA	TERRAZAS 10% sup. util			TOTAL SEGUN DECRETO	
107,45 m ²	10,74m ²			118,19 m ²	

- EL PRESENTE DOCUMENTO ES DE CARACTER INFORMATIVO Y PODRA EXPERIMENTAR VARIACIONES POR EXIGENCIAS TECNICAS DEL PROYECTO. TODO EL MOBILIARIO INCLUIDO DE LA COCINA ES MERAMENTE INFORMATIVO, LOS GIROS DE LAS PUERTAS Y LA DISTRIBUCION DE APARATOS SANITARIOS NO SON VINCULANTES.
- LAS SUPERFICIES EXPRESADAS SON APROXIMADAS PUDIENDO EXPERIMENTAR MODIFICACIONES POR RAZONES DE INDOLE TECNICA EN EL DESARROLLO DE LA EJECUCION DE LAS OBRAS.
- LAS SUPERFICIES INDICADAS A CONTINUACION ESTAN CALCULADAS CONFORME AL DECRETO 218/2005 DE INFORMACION AL CONSUMIDOR EN LA COMPRAVENTA Y ARRENDAMIENTO DE VIVIENDAS DE ANDALUCIA.