



ARRATE HOMES

A.I.117 Blas Etxebarria - 3

Eibar, Gipuzkoa

BLOQUE C / PLANTA SÉPTIMA PUERTA B

	SUP.ÚTIL	EXT/INT
Recibidor-Salón-Comedor	21,63 m ²	INT
Cocina	10,12 m ²	INT
Dormitorio principal	12,33 m ²	INT
Dormitorio 2	12,11 m ²	INT
Dormitorio 3	11,99 m ²	INT
Baño principal	4,05 m ²	INT
Baño	3,97 m ²	INT
Distribuidor	2,32 m ²	INT
Terraza-Tendedero	56,00 m ²	EXT

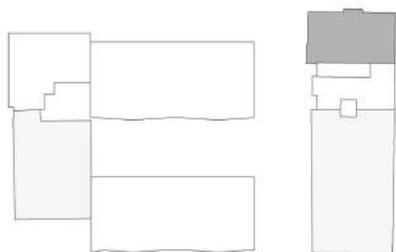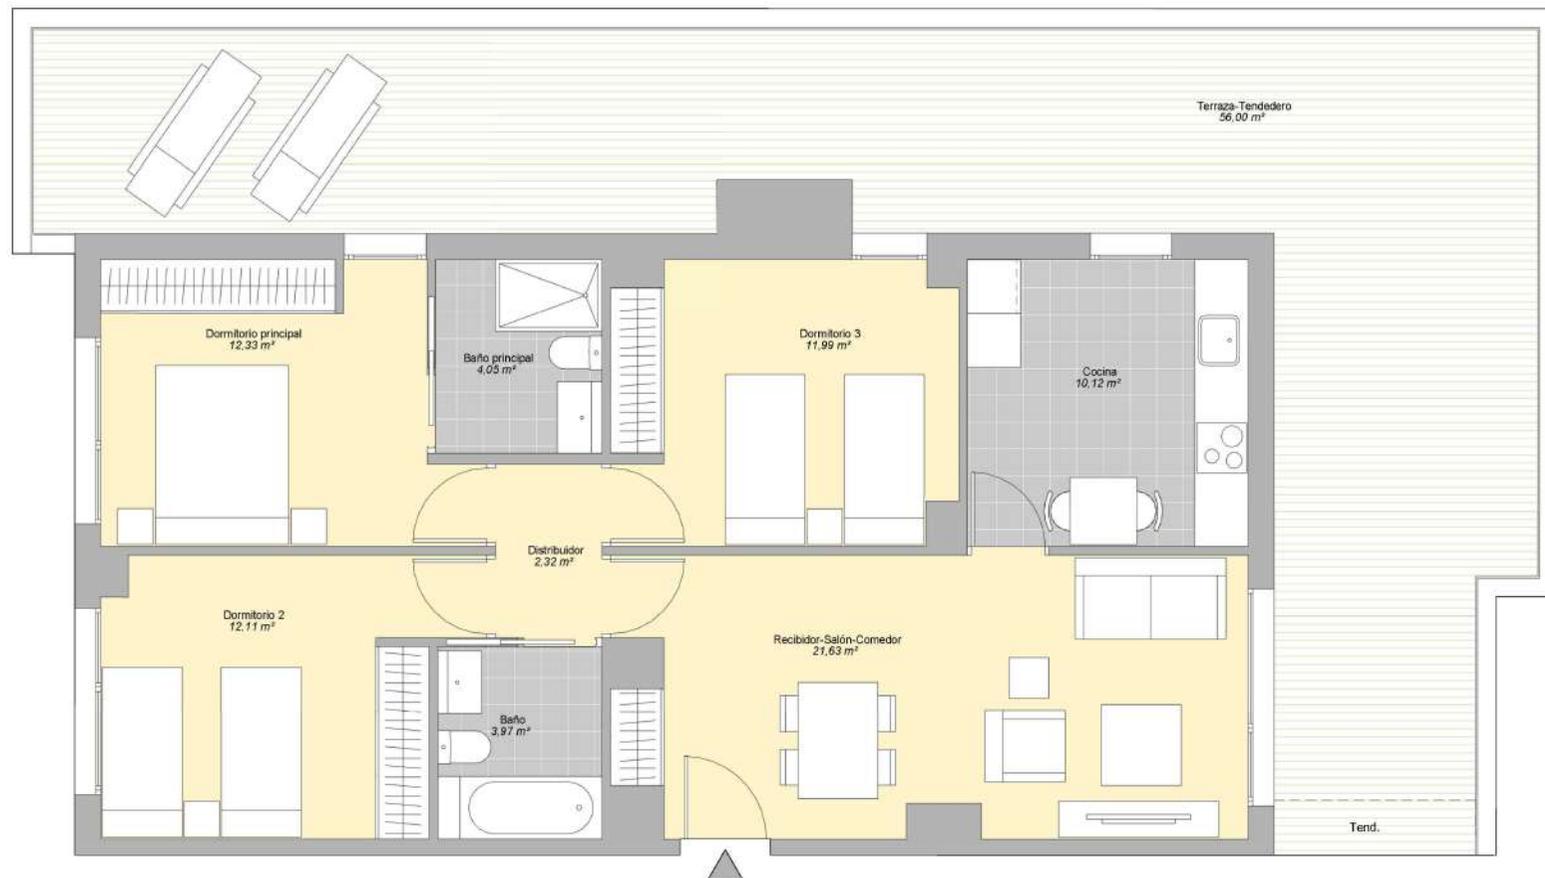


Superficie Útil Interior	78,52 m ²
Superficie Útil Exterior	56,00 m ²
Superficie Construida con p.p. zc.	114,55 m ²

Neinor HOMES

Construimos casas pensando en personas.

V.04 ENERO 2022
ESCALA GRÁFICA

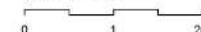

El presente plano no es definitivo, ya que ha sido elaborado conforme al Proyecto Ejecución del Edificio y, por tanto, Neinor Homes se reserva la facultad de incluir las modificaciones necesarias por exigencias técnicas y/o jurídicas u ordenadas por cualesquiera administraciones u organismos públicos, ajustándolo en todo caso a la Documentación Final de Obra. Los elementos accesorios (por ejemplo, el mobiliario, incluido el de la cocina), son meramente ilustrativos. Los giros de puertas y la distribución de aparatos sanitarios no son vinculantes. Las superficies expresadas son aproximadas, pudiendo experimentar modificaciones por razones de índole técnica y/o legal en el desarrollo de la ejecución de las obras.