



GOLDEN PROPERTIES

info@goldenproperties.es +34 952 918 370
www.goldenproperties.es

Ático
Tercera planta


APT 4.3.a

SUPERFICIE TOTAL	
SUPERFICIE UTIL INTERIOR	209,10 m ²
SUPERFICIE TOTAL CONSTRUIDA*	277,28 m ²
TERRAZA DESCUBIERTA	274,58 m ²
TOTAL TERRAZAS	274,58 m ²


2 PLAZAS DE GARAJE Y 1 TRASTERO

BLOQUE 4

4.3.a		4.3.b	
4.2.a	4.2.b	4.2.d	4.2.c
4.1.a	4.1.b	4.1.d	4.1.c
4.0.a	4.0.b		4.0.c

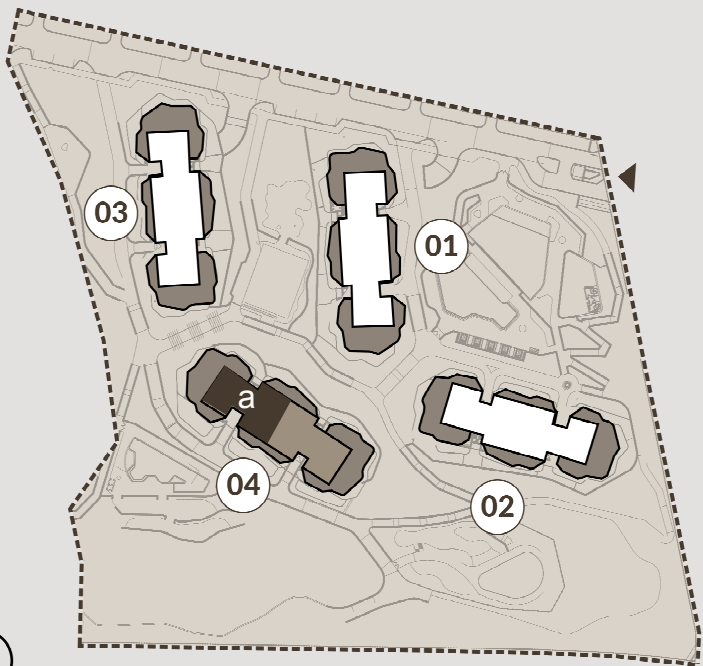

PHASE 01

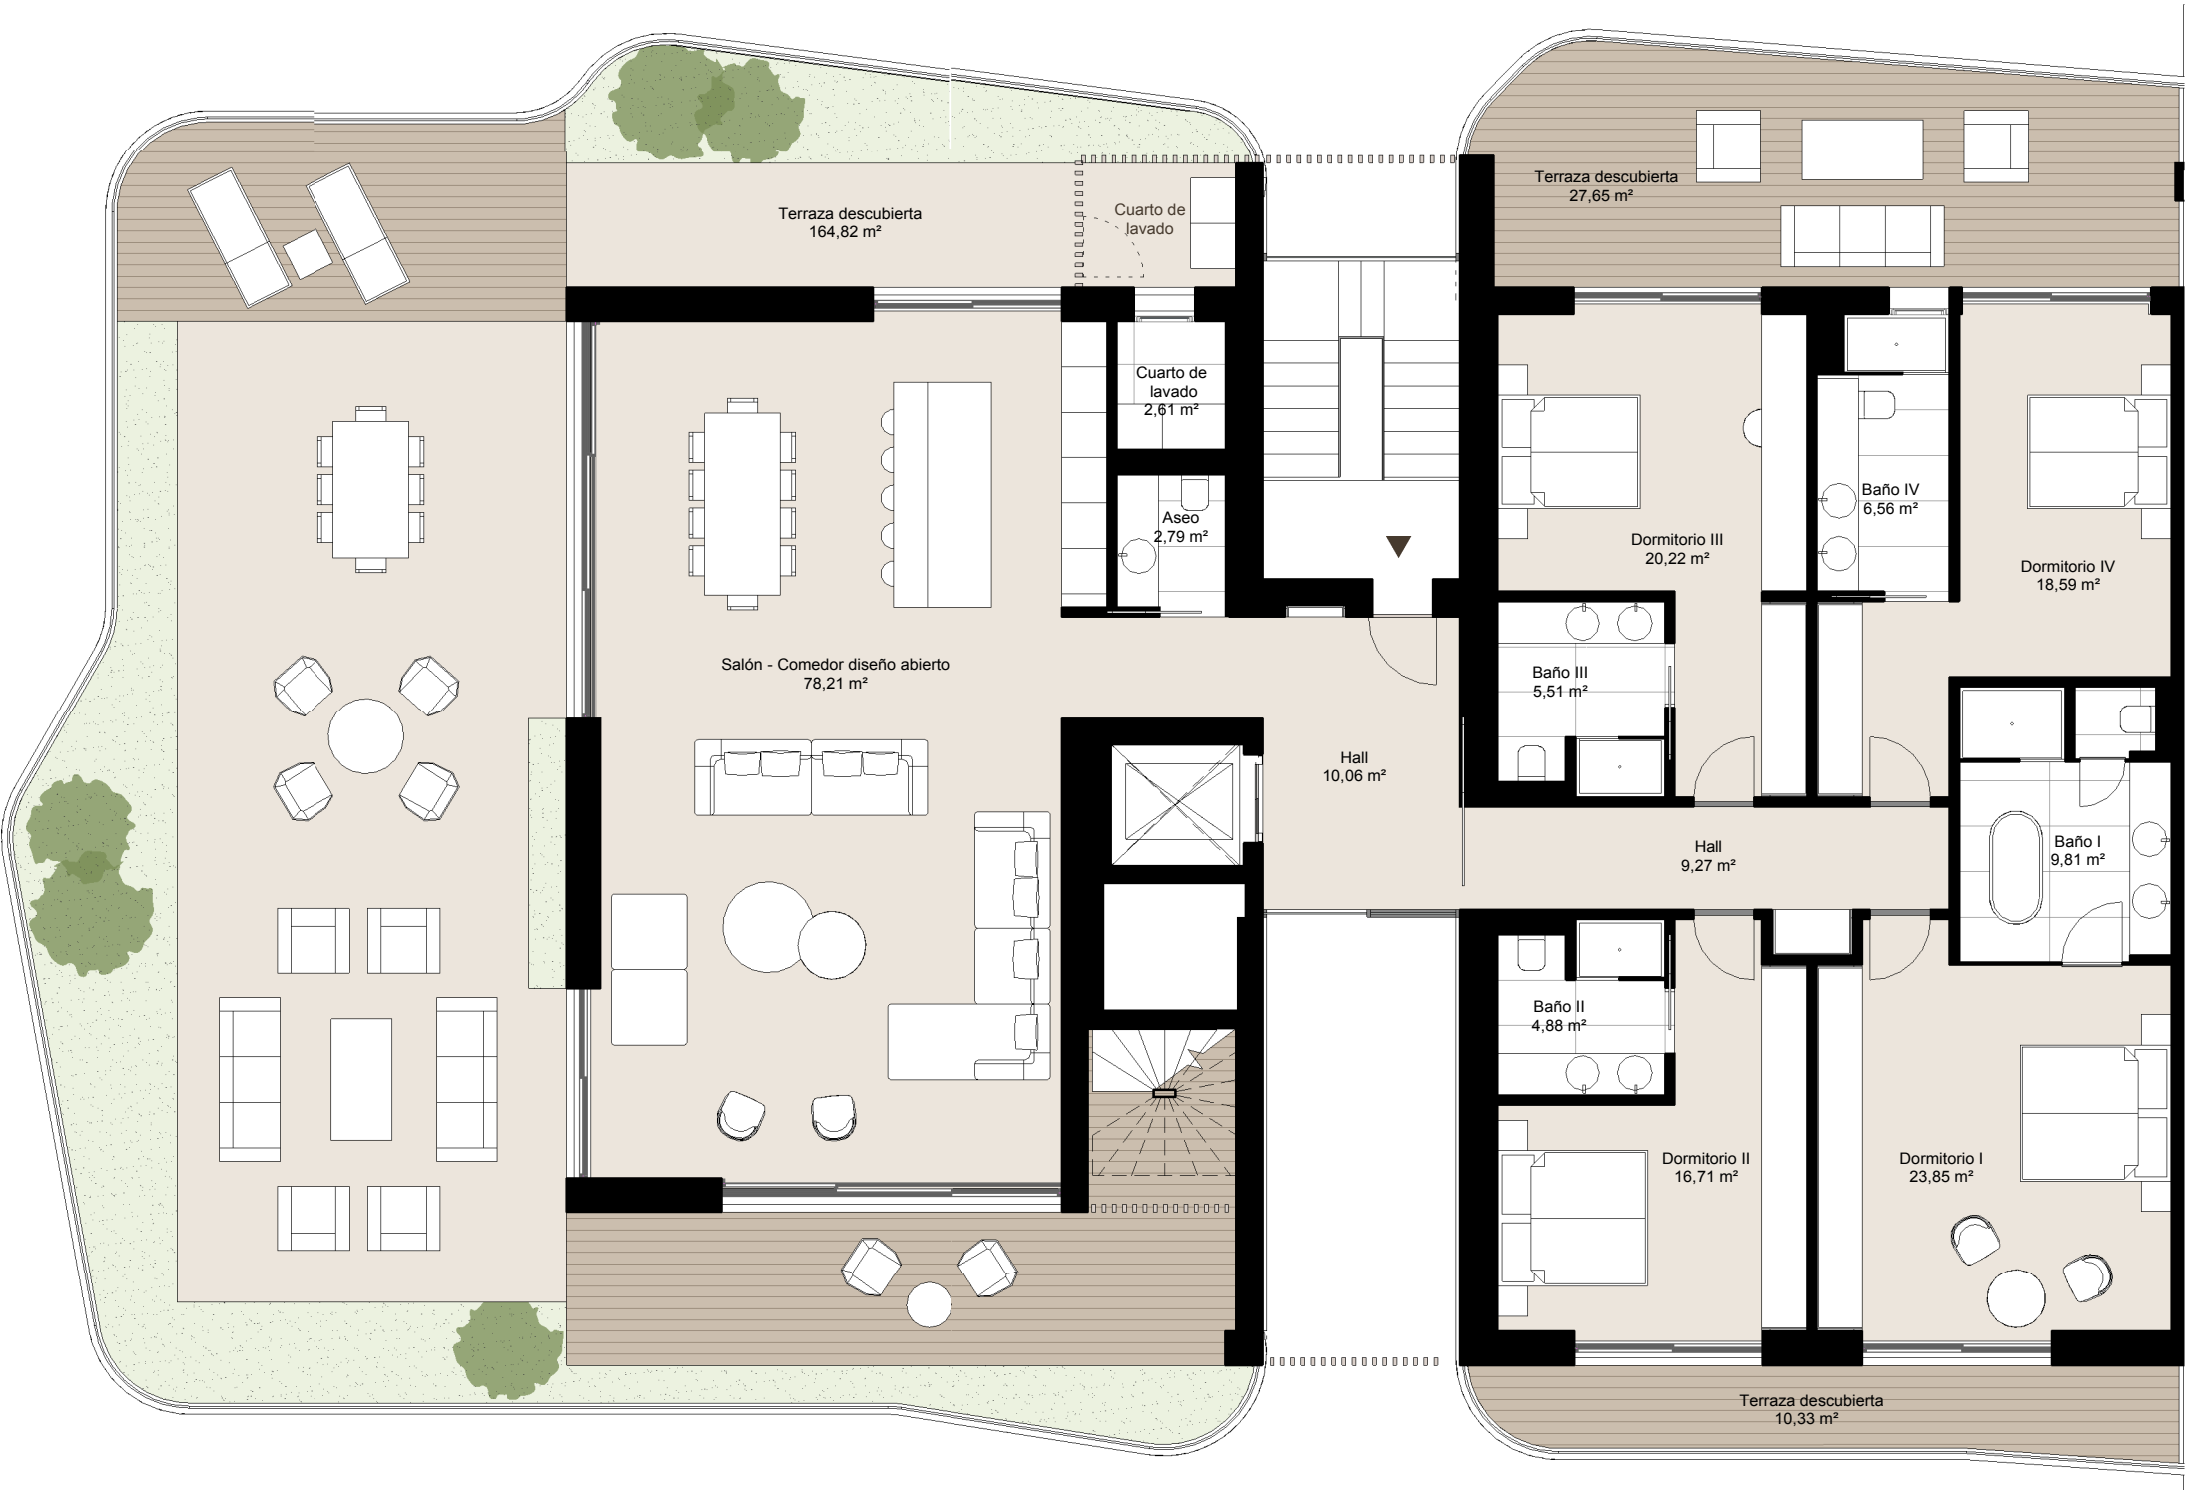

Escala 1/100
Superficie útil por
habitación.

0 1 2 5m

Este documento es solo para información. Las áreas y medidas que se muestran son aproximadas y pueden modificarse por razones técnicas y / o problemas administrativos. Todos los muebles que se muestran son para fines ilustrativos. *Superficies comunes incluidas.



GOLDEN PROPERTIES

info@goldenproperties.es +34 952 918 370
www.goldenproperties.es

Ático

Cuarta planta - Solarium


APT 4.3.a-Solarium

SUPERFICIE TOTAL	
SUPERFICIE UTIL INTERIOR	209,10 m²
SUPERFICIE TOTAL CONSTRUIDA*	277,28 m²
TERRAZA DESCUBIERTA	274,58 m²
TOTAL TERRAZAS	274,58 m²


2 PLAZAS DE GARAJE Y 1 TRASTERO

BLOQUE 4

4.3.a		4.3.b	
4.2.a	4.2.b	4.2.d	4.2.c
4.1.a	4.1.b	4.1.d	4.1.c
4.0.a	4.0.b		4.0.c

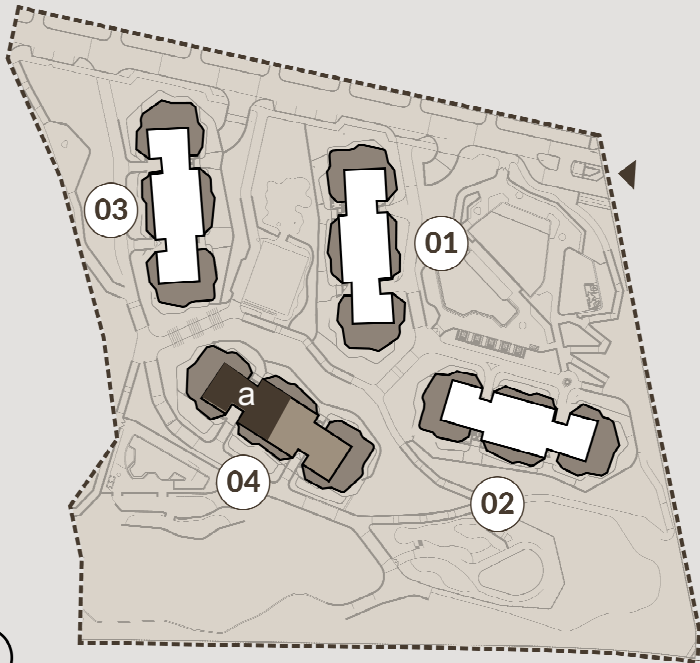

PHASE 01

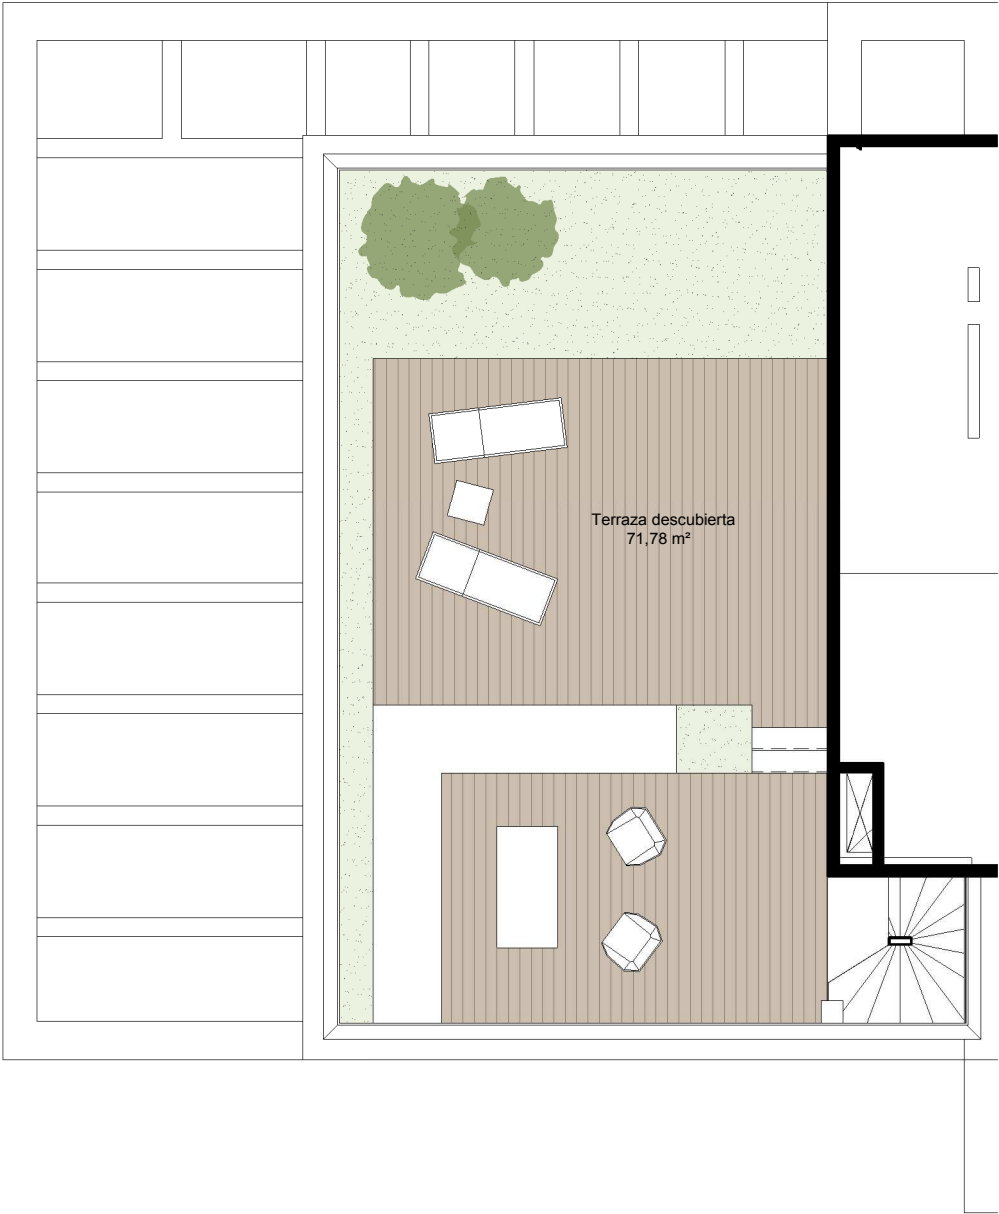

Escala 1/100
Superficie útil por
habitación.

0 1 2 5m

