




GOLDEN
— PROPERTIES —

VILLA 2
VISTA GENERAL

METROS

Parcela	————	1078,88 m ²
Parking	————	42,03 m ²
Piscina	————	57,61 m ²
Vivienda	————	456,05 m ²

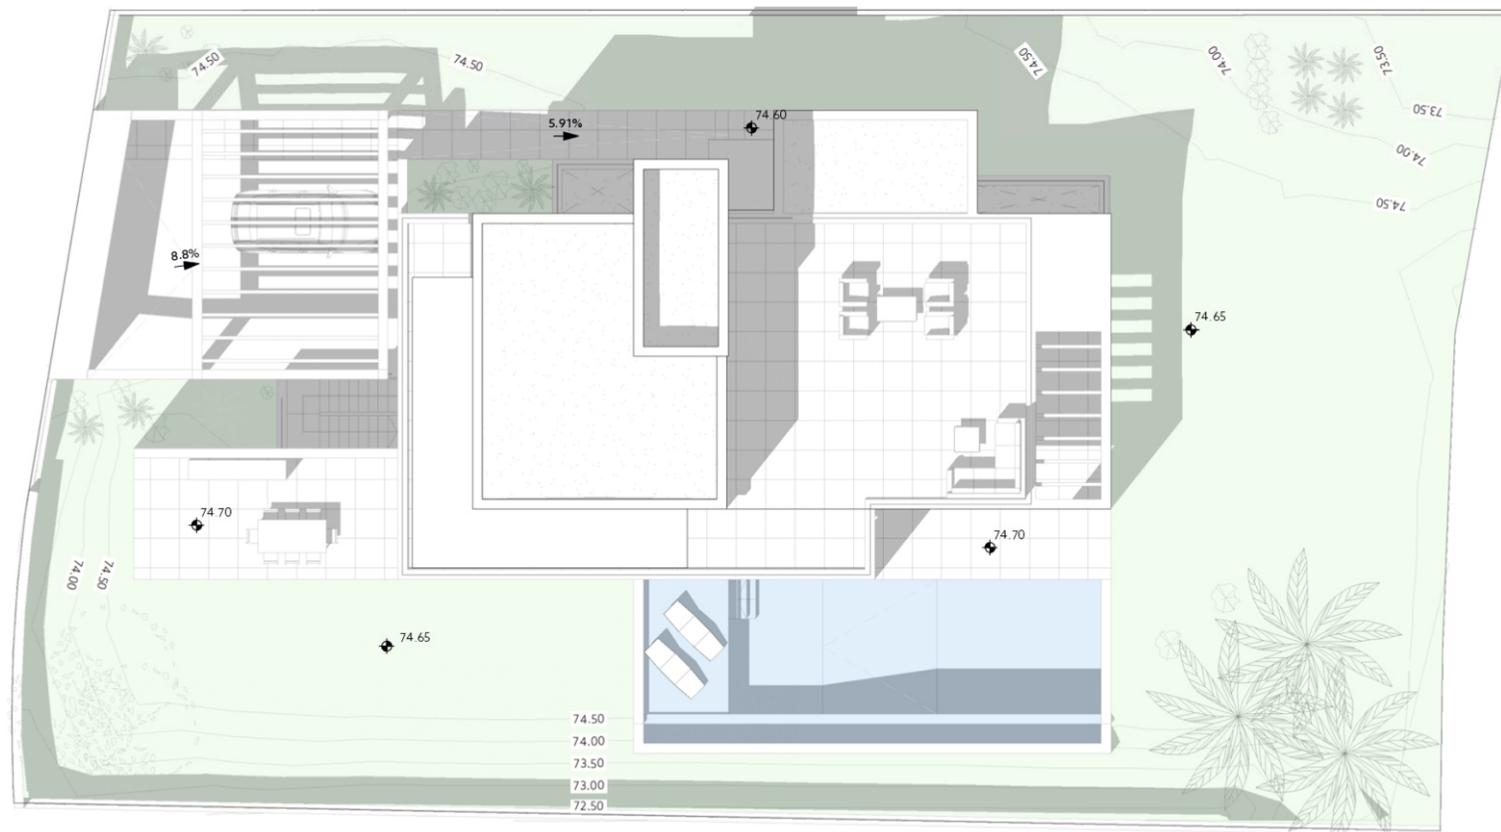

Durante el desarrollo del proyecto, la Dirección Facultativa por exigencias legales, administrativas, técnicas, comerciales o de suministro, se reserva el derecho de efectuar los cambios necesarios en distribuciones, dimensiones y superficies. En ningún caso estos cambios supondrán una modificación del precio de compra estipulado. El mobiliario y cualquier elemento decorativo que aparecen en los planos son simplemente una recreación a efectos orientativos y no vinculantes, en ningún caso se entienden incluidos en el precio de compra de la villa.




GOLDEN
— PROPERTIES —

VILLA 2
PLANTA BAJA

METROS

Terraza	———	105,20 m ²
Útiles	———	152,35 m ²
Construidos	———	177,33 m ²

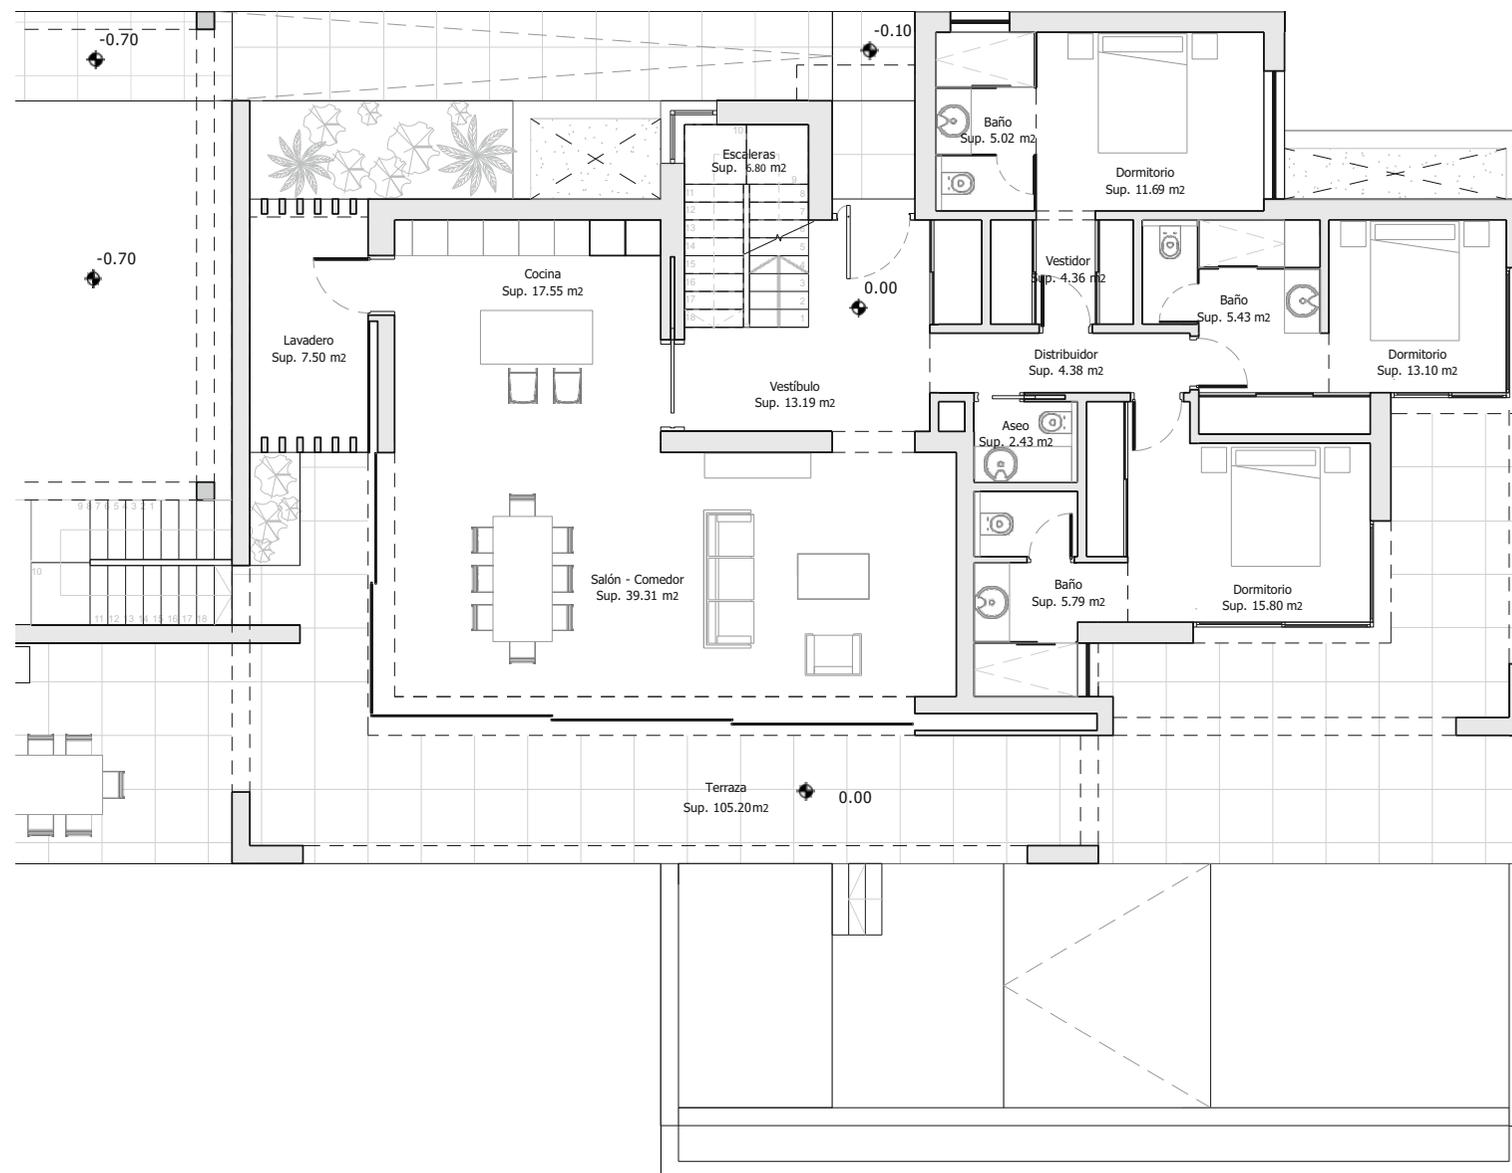

Durante el desarrollo del proyecto, la Dirección Facultativa por exigencias legales, administrativas, técnicas, comerciales o de suministro, se reserva el derecho de efectuar los cambios necesarios en distribuciones, dimensiones y superficies. En ningún caso estos cambios supondrán una modificación del precio de compra estipulado. El mobiliario y cualquier elemento decorativo que aparecen en los planos son simplemente una recreación a efectos orientativos y no vinculantes, en ningún caso se entienden incluidos en el precio de compra de la villa.




GOLDEN
— PROPERTIES —

VILLA 2
PLANTA ALTA

METROS

Solarium	————	108,24m²
Útiles	————	58,86 m²
Construidos	———	71,77 m²

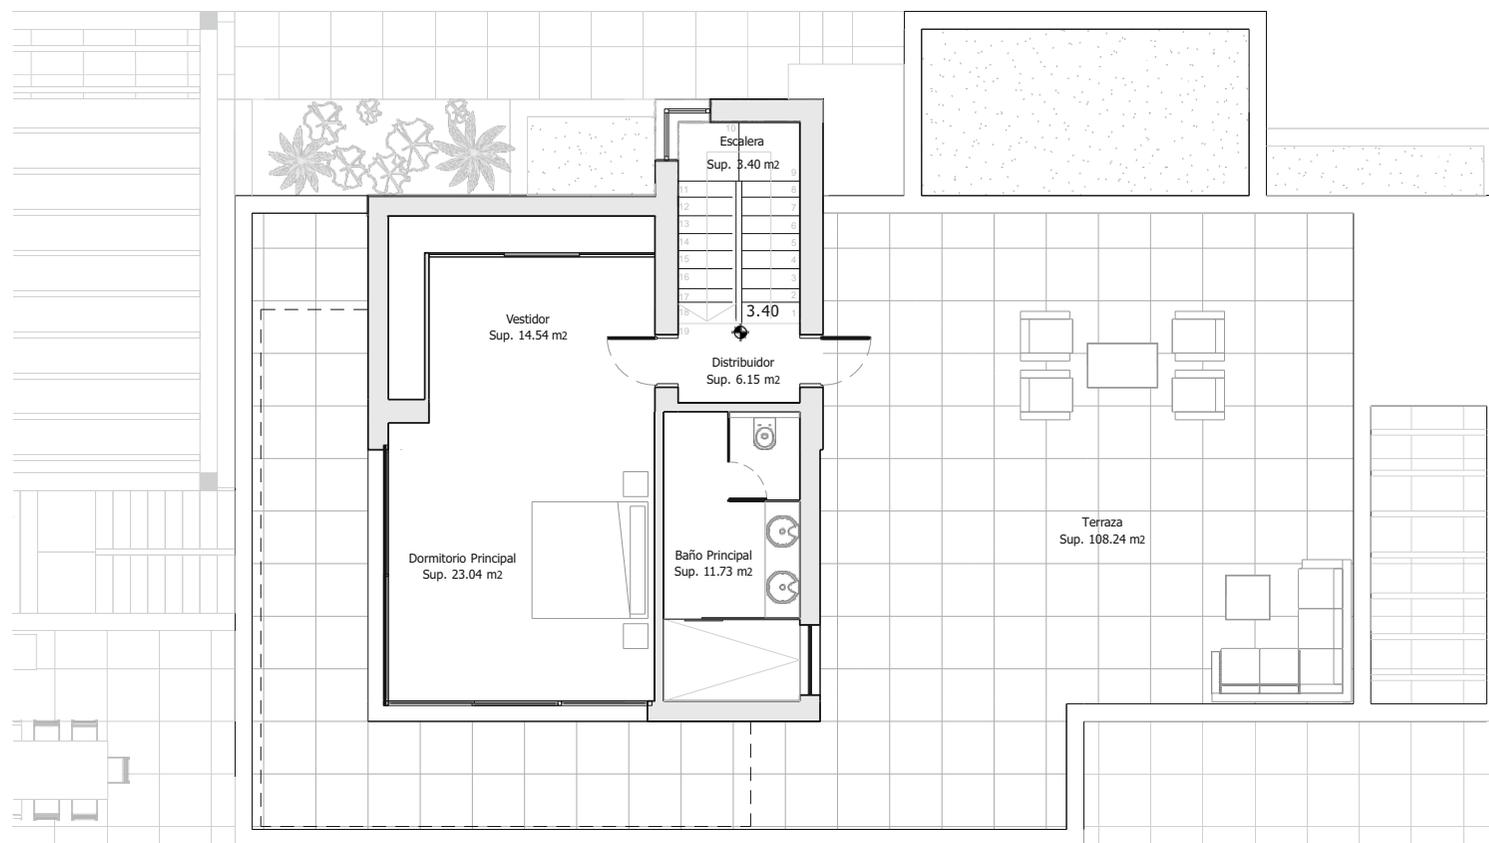

Durante el desarrollo del proyecto, la Dirección Facultativa por exigencias legales, administrativas, técnicas, comerciales o de suministro, se reserva el derecho de efectuar los cambios necesarios en distribuciones, dimensiones y superficies. En ningún caso estos cambios supondrán una modificación del precio de compra estipulado. El mobiliario y cualquier elemento decorativo que aparecen en los planos son simplemente una recreación a efectos orientativos y no vinculantes, en ningún caso se entienden incluidos en el precio de compra de la villa.




GOLDEN
— PROPERTIES —

VILLA 2
SÓTANO

METROS

Útiles ——— 173,24 m²
Construidos ——— 206,97 m²

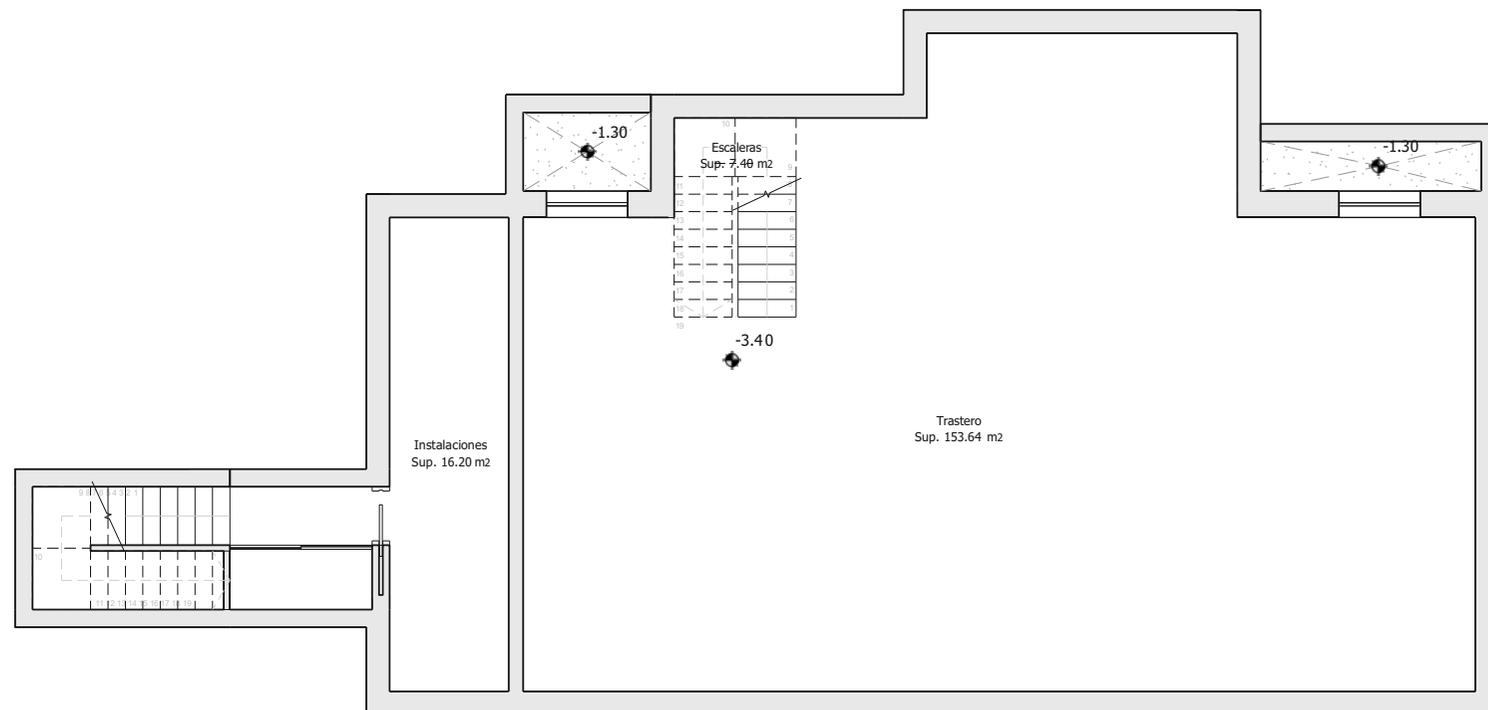

Durante el desarrollo del proyecto, la Dirección Facultativa por exigencias legales, administrativas, técnicas, comerciales o de suministro, se reserva el derecho de efectuar los cambios necesarios en distribuciones, dimensiones y superficies. En ningún caso estos cambios supondrán una modificación del precio de compra estipulado. El mobiliario y cualquier elemento decorativo que aparecen en los planos son simplemente una recreación a efectos orientativos y no vinculantes, en ningún caso se entienden incluidos en el precio de compra de la villa.