
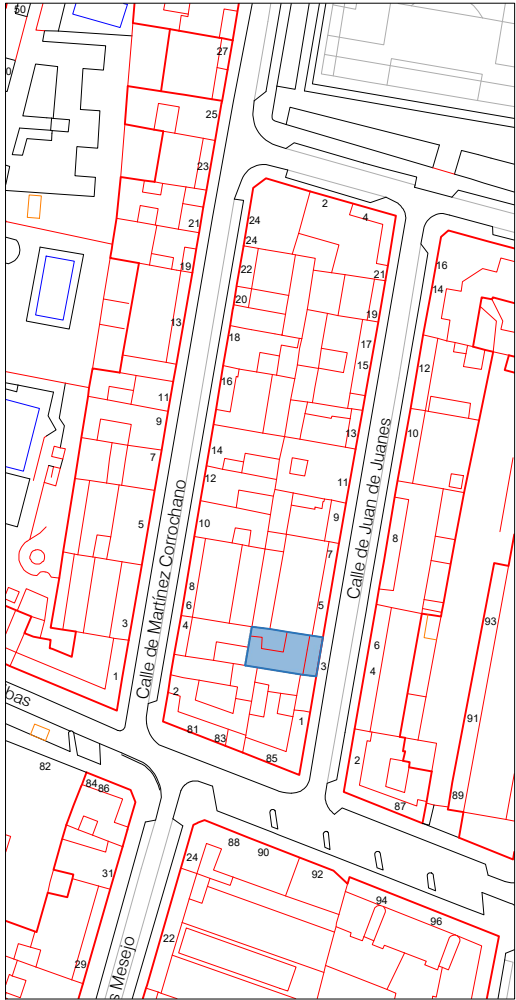


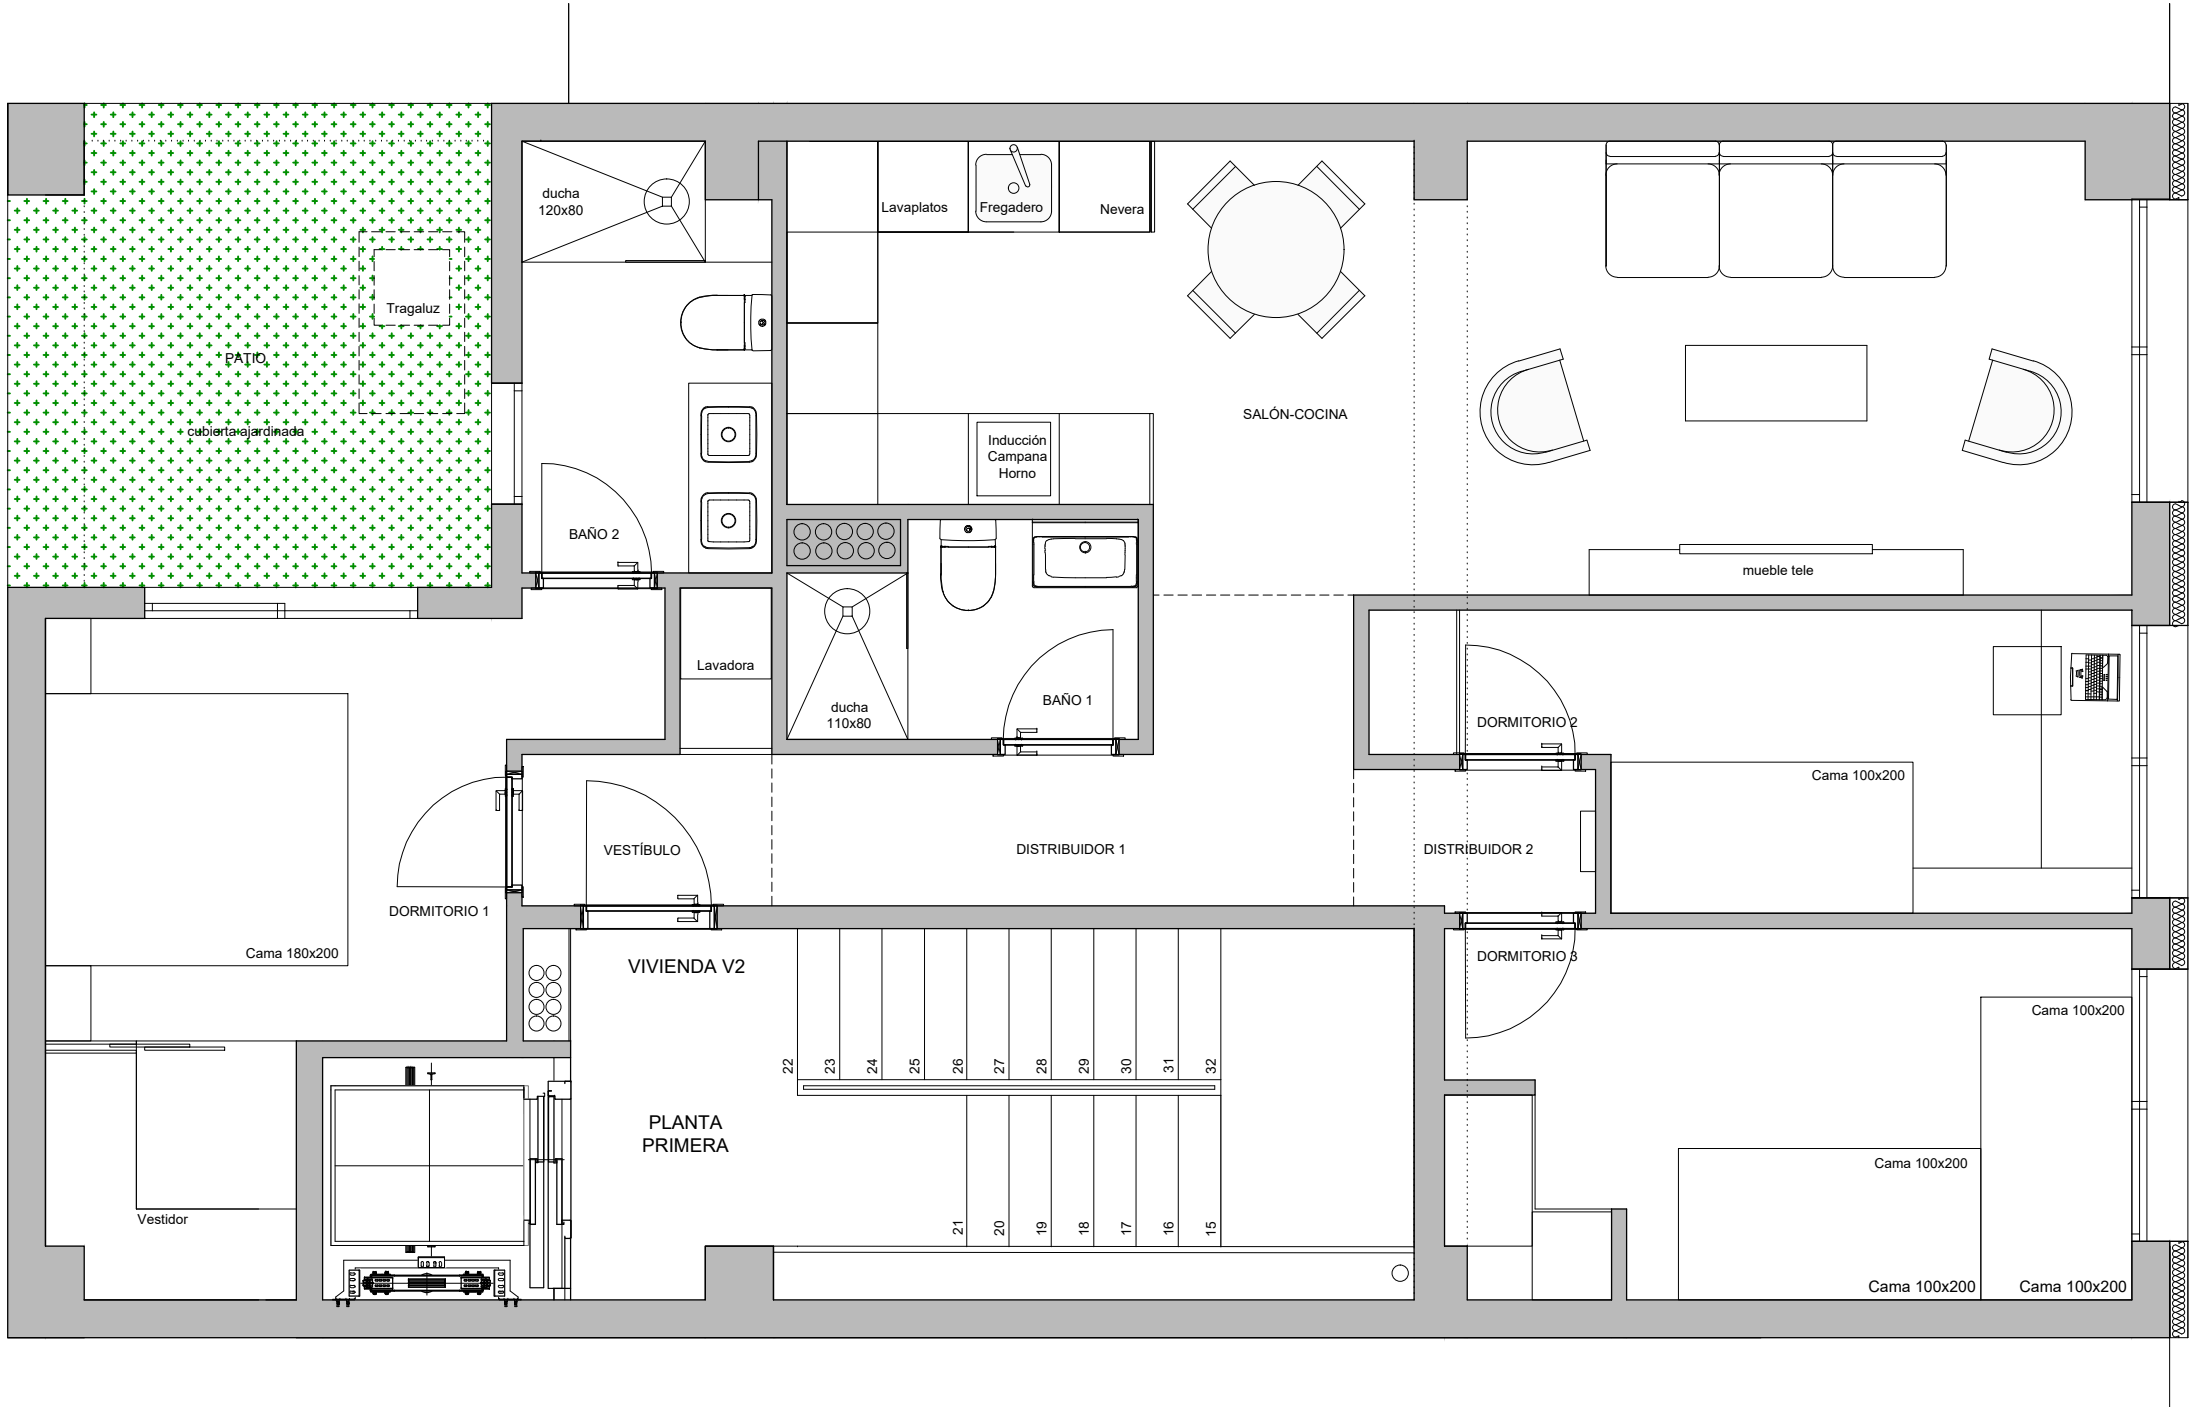

EDIFICIO DE 4 VIVIENDAS
EN LA CALLE JUAN DE JUANES 3,
28007 MADRID

PROPIEDAD:
DIVISION INMOBILIARIA ARLETH
INVERSIONES SL

ARQUITECTO: col 16.161 (COAM)
PATRICIA FERNÁNDEZ HÄRING

PLANO:

V2

VIVIENDA 2 - PLANTA PRIMERA

FECHA: ESCALA:

MAYO 2024 1/50

VIVIENDA 2		
	Sup. Útil m2	Sup Const m2
Salón-cocina	25.00	
Vestíbulo	1.65	
Distribuidor	5.25	
Distribuidor dorm	1.50	
Dormitorio 1	12.25	
Dormitorio 2	8.45	
Dormitorio 3	11.00	
Baño 1	4.55	
Baño 2	3.10	
Armario lavadora	0.65	
TOTAL	73.40	88.00

