


LES CASES DE CARDEDEU

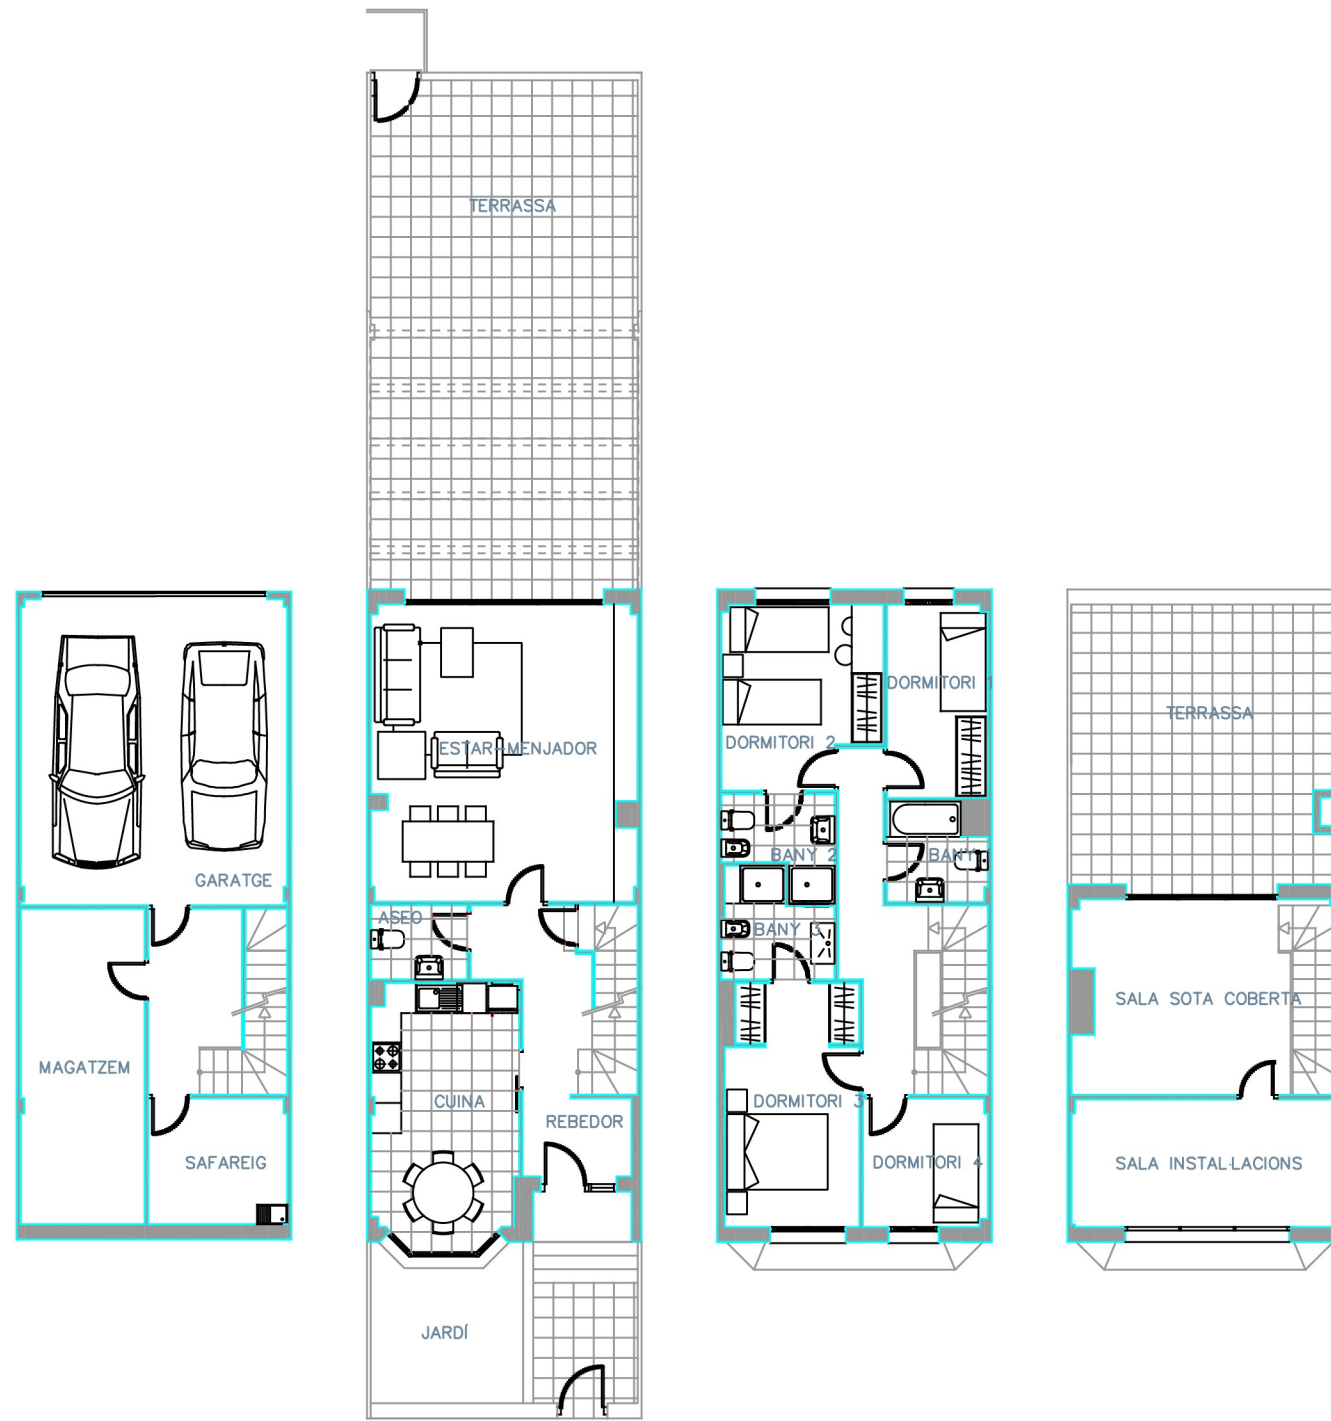

Superfícies (segons projecte)

Superfície útil	207,54 m ²
Superfície construïda C.E.C.*	250,14 m ²
Superfície construïda terrasses	94,25 m ²
Superfície ajardinada	8,61 m ²

* Superfície construïda amb elements comuns

