
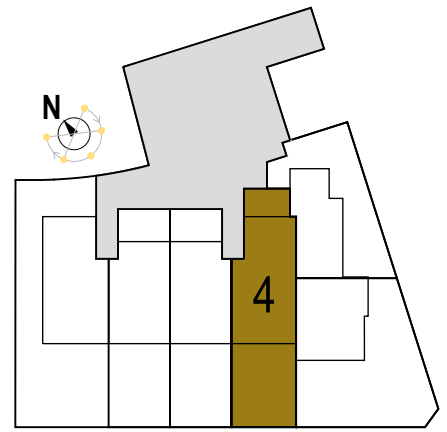


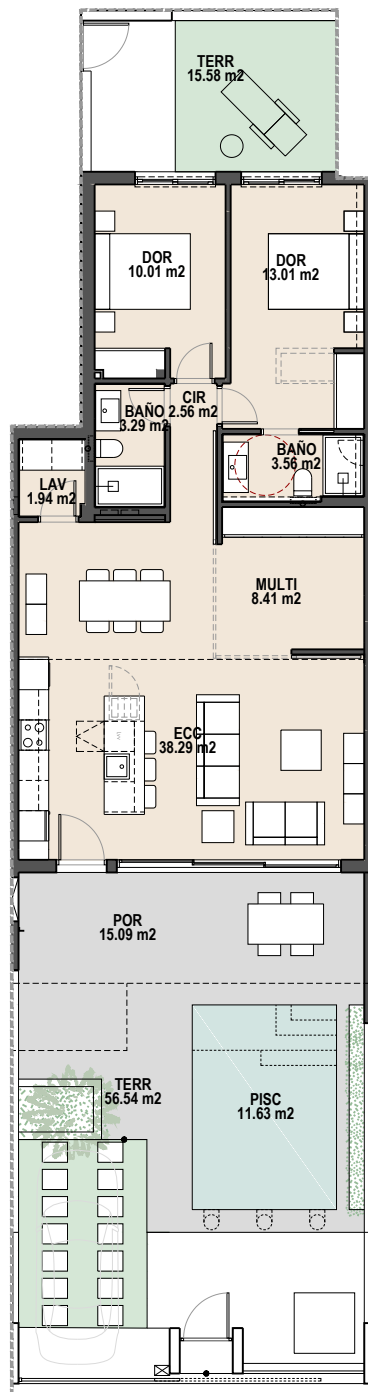

VIVIENDA 4	
PARCELA PRIVATIVA	179.57 m ²
SUP. CONSTRUIDA	92.06 m ²
Vivienda	92.06 m ²
SUP. ESPACIOS EXTERIORES	87.51 m ²
TOTAL SUP. CT + EXTERIOR	179.57 m ²

Pura Vida

V

VIVIENDA 4

Escala 1/150 Fecha JUNIO 2025

Plano orientativo. Puede sufrir modificaciones durante el desarrollo del proyecto. Las superficies indicadas son aproximadas y podrán sufrir variaciones por necesidades técnicas durante el desarrollo del proyecto o de la obra. El amueblamiento tiene carácter únicamente orientativo. No constituye un documento contractual.

Indicative plan. It may be modified during the development of the project. The areas indicated are approximate and may be subject to variations due to technical needs during the development of the project or the work. The furnishings are for guidance only. It does not constitute a contractual document.