

PROMUEVE:

ISLAGADIR SL.

PROYECTISTA:

VANESSA OTERO GARCÍA

UVE-O

ARQUITECTURA E INGENIERÍA

DISEÑADOS A SU MEDIDA

PROMOCIÓN DE 8 VIVIENDAS +
LOCAL COMERCIAL
EN CALLE OBISPO URQUIAONA, Nº 31.
CÁDIZ.

SUPERFICIES ÚTILES

PLANTA TERCERA	SUPERF.
Escalera	2,75 m ²
Pasillo - Distribuidor 2	10,17 m ²
Dormitorio 2	6,95 m ²
Dormitorio 3	12,94 m ²
Dormitorio 4	8,19 m ²
Baño 2	3,72 m ²
TOTAL SUPERFICIE ÚTIL 3ª P	44,72 m²

SUPERFICIES ÚTILES


PLANTA CUARTA	SUPERF.
Pasillo - Distribuidor	8,88 m ²
Cocina	8,17 m ²
Escaleras	4,32 m ²
Baño 1	3,15 m ²
Dormitorio 1	6,59 m ²
Salón-Comedor	18,76 m ²
TOTAL SUPERFICIE ÚTIL 4ª P	49,87 m²

SUPERFICIES ÚTILES


TOTAL SUPERFICIE ÚTIL	94,59 m²
------------------------------	----------------------------

SUPERFICIES CONSTRUIDAS

SUPERFICIE CONSTRUIDA P 3ª	68,69 m ²
SUPERFICIE CONSTRUIDA P 4ª	65,75 m ²
SUPERFICIE CONSTRUIDA VIVIENDA	134,44 m ²
SUPERFICIE CONSTRUIDA + Z.C.	155,97 m ²

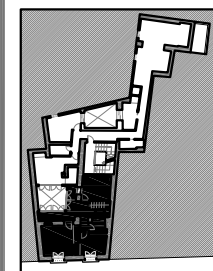

PLANTA TERCERA

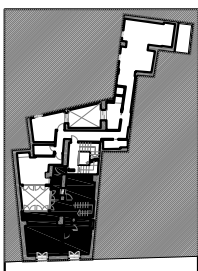

PLANTA CUARTA

FOLLETO DE CARÁCTER INFORMATIVO QUE NO REVISTE CARÁCTER CONTRACTUAL. EL AMUEBLAMIENTO REPRESENTADO ES FICTICIO TENIENDO VALIDEZ ÚNICAMENTE A EFECTOS DECORATIVOS. LA DISTRIBUCIÓN DEL MOBILIARIO DE COCINA ES ORIENTATIVA.
LAS SUPERFICIES SON APROXIMADAS Y PODRÁN SUFRIR VARIACIONES POR NECESIDADES TÉCNICAS DURANTE LA OBRA.

PLANTA:


PLANTA TERCERA /CUARTA - VIVIENDA 7

VIVIENDA:


4 DORMITORIOS

ESCALA:

1/75

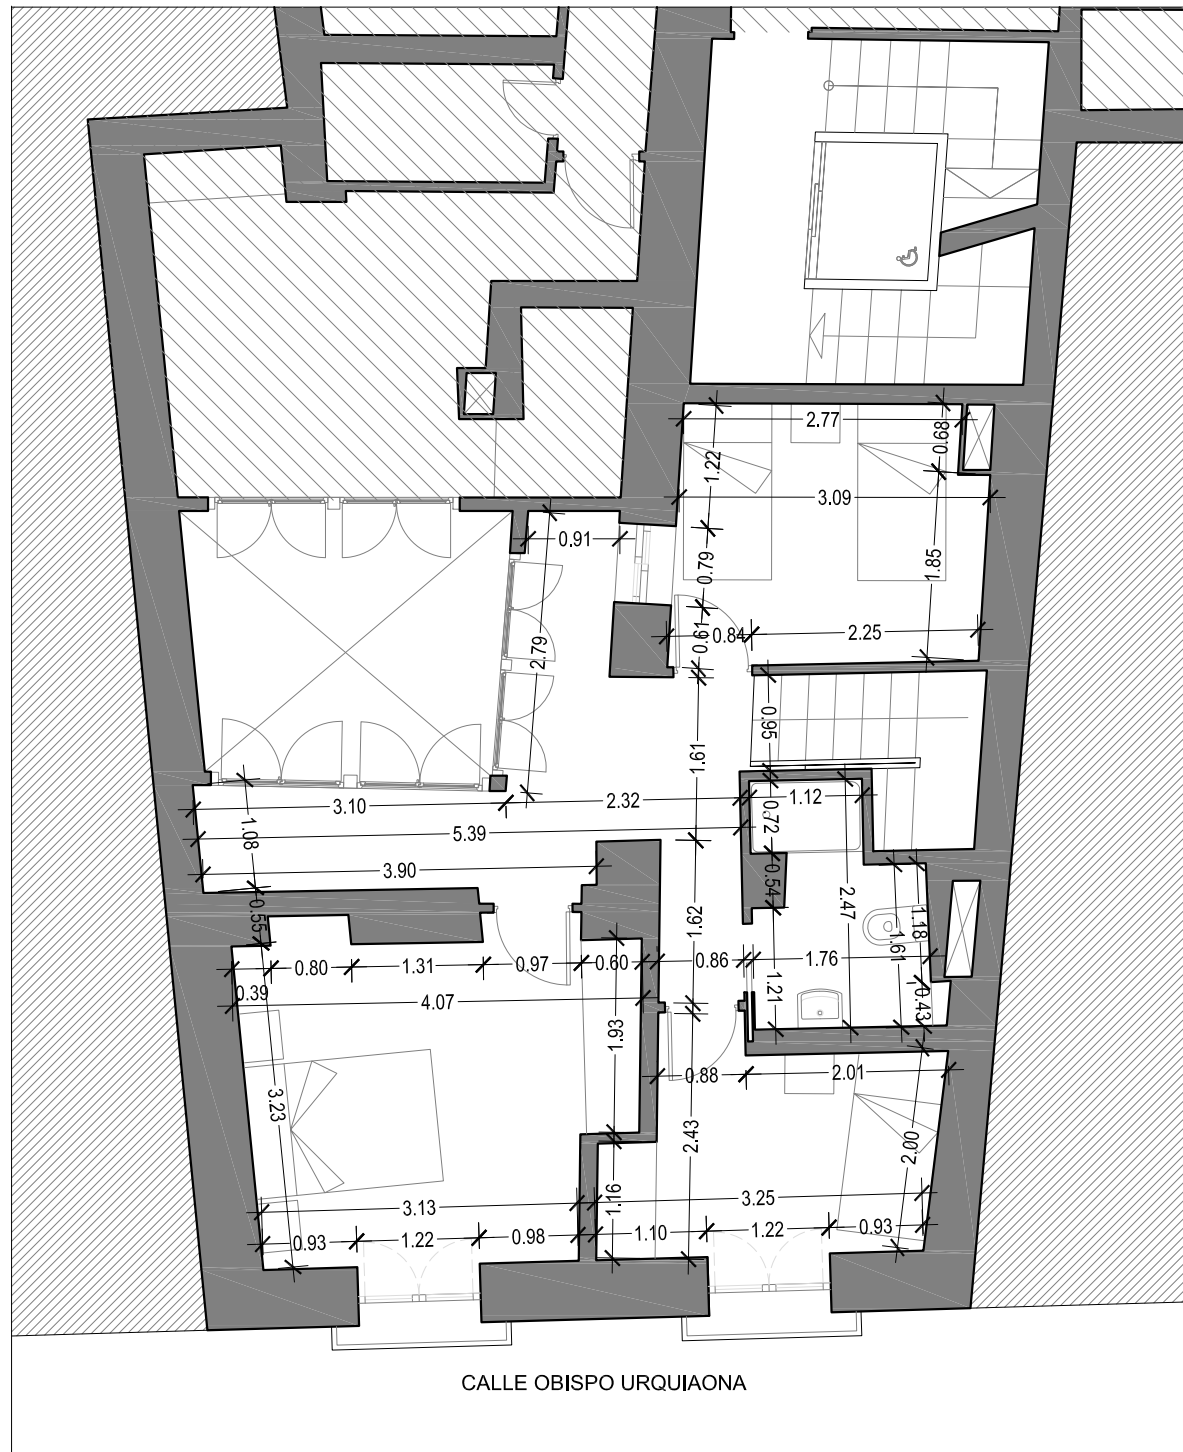

PLANTA TERCERA

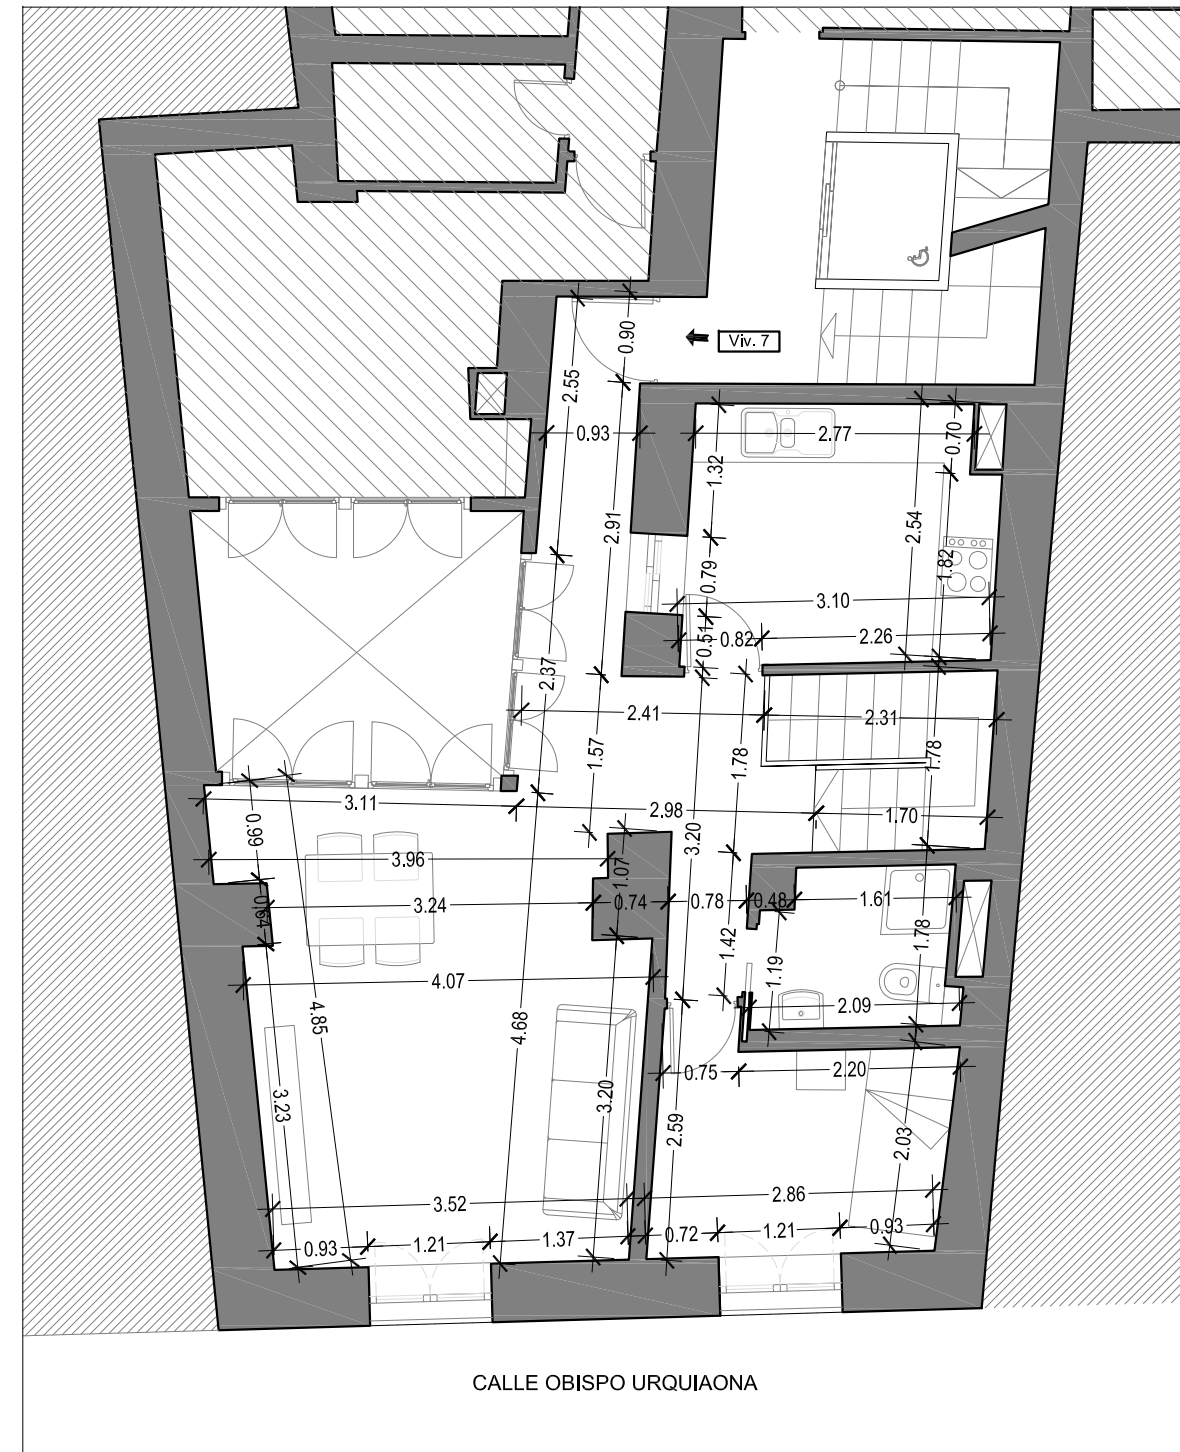

PLANTA CUARTA