


LA TEJITA RESIDENCIAL

TENERIFE

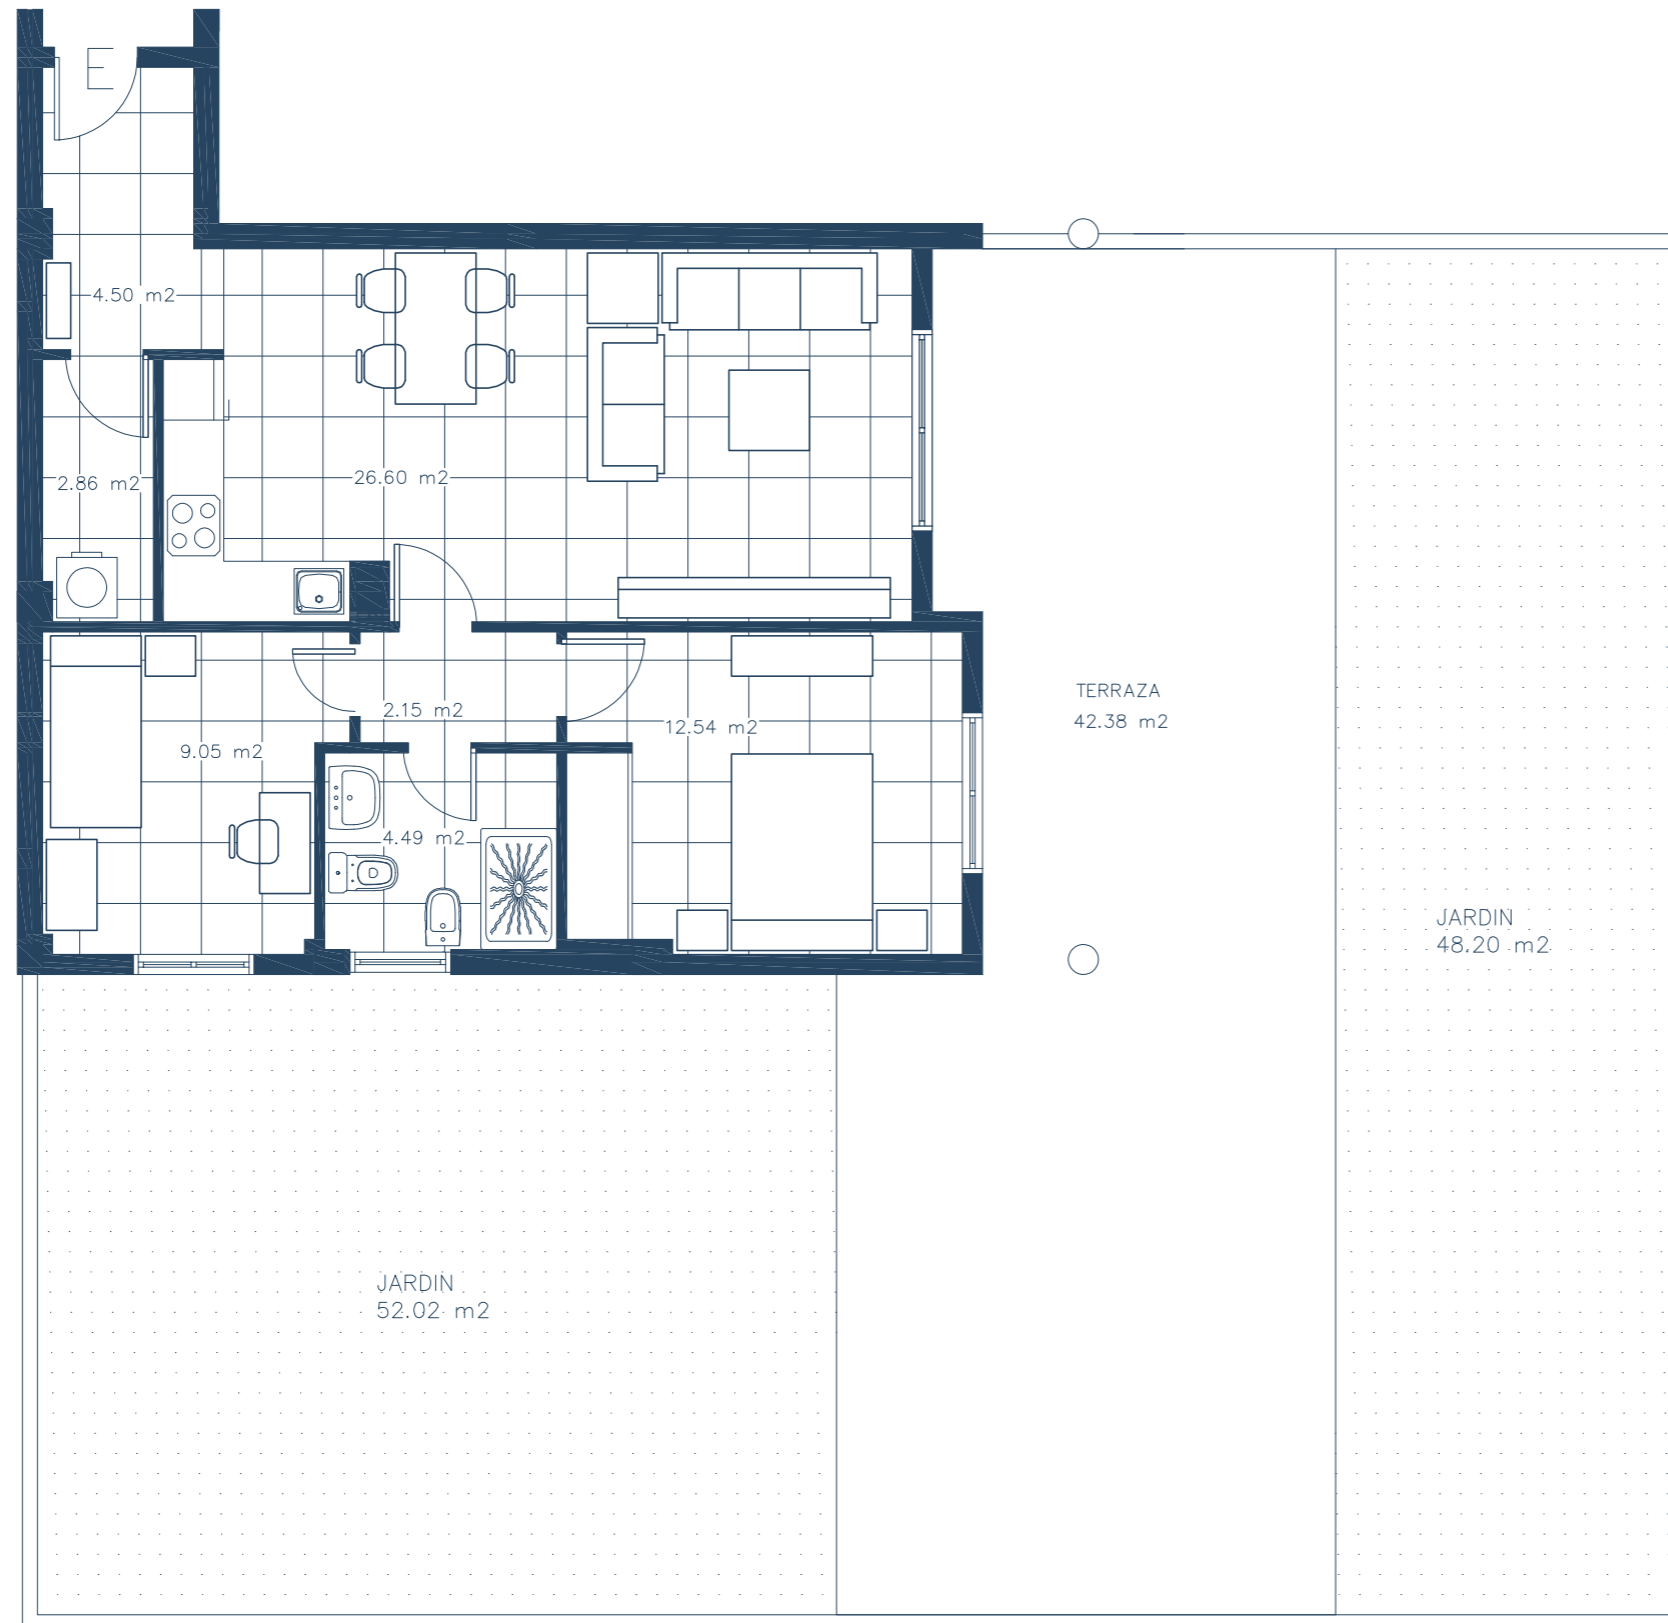

Vivienda 1º E- Bloque 1

Sup. Construída cerrada.....	70,43 m2
Sup. Construída Terraza	42,38 m2
Sup. Jardín Anexo	100,22 m2



Estos planos corresponden al proyecto; son meramente orientativos y pueden ser modificados por motivos técnicos

THE NEW EXPERIENCE OF OWNING A PROPERTY

