

LOCALIZACIÓN COMERCIAL
PROPERTY LOCATION




Planta baja

LOCAL COMERCIAL 1




escala gráfica

e: 1/50

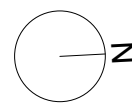

***NOTA:** Este documento (tanto, su parte gráfica como los datos referidos a superficies) tienen carácter meramente orientativo, sin perjuicio de la información más exacta contenida en la documentación técnica de la promoción. Todo el mobiliario que se muestra en este plano se ha incluido a efectos meramente orientativos y decorativos. Los datos referidos a superficies, distribución y linderos son aproximados y pueden sufrir variaciones como consecuencia de exigencias comerciales, jurídicas, técnicas o de ejecución de proyecto. Toda la información referente al Real Decreto de protección al consumidor 515/99 y Decreto 218/05 por el que se aprueba el Reglamento de información al consumidor en la compraventa y el arrendamiento de la vivienda en Andalucía, se encuentra a disposición en las oficinas de información y venta.

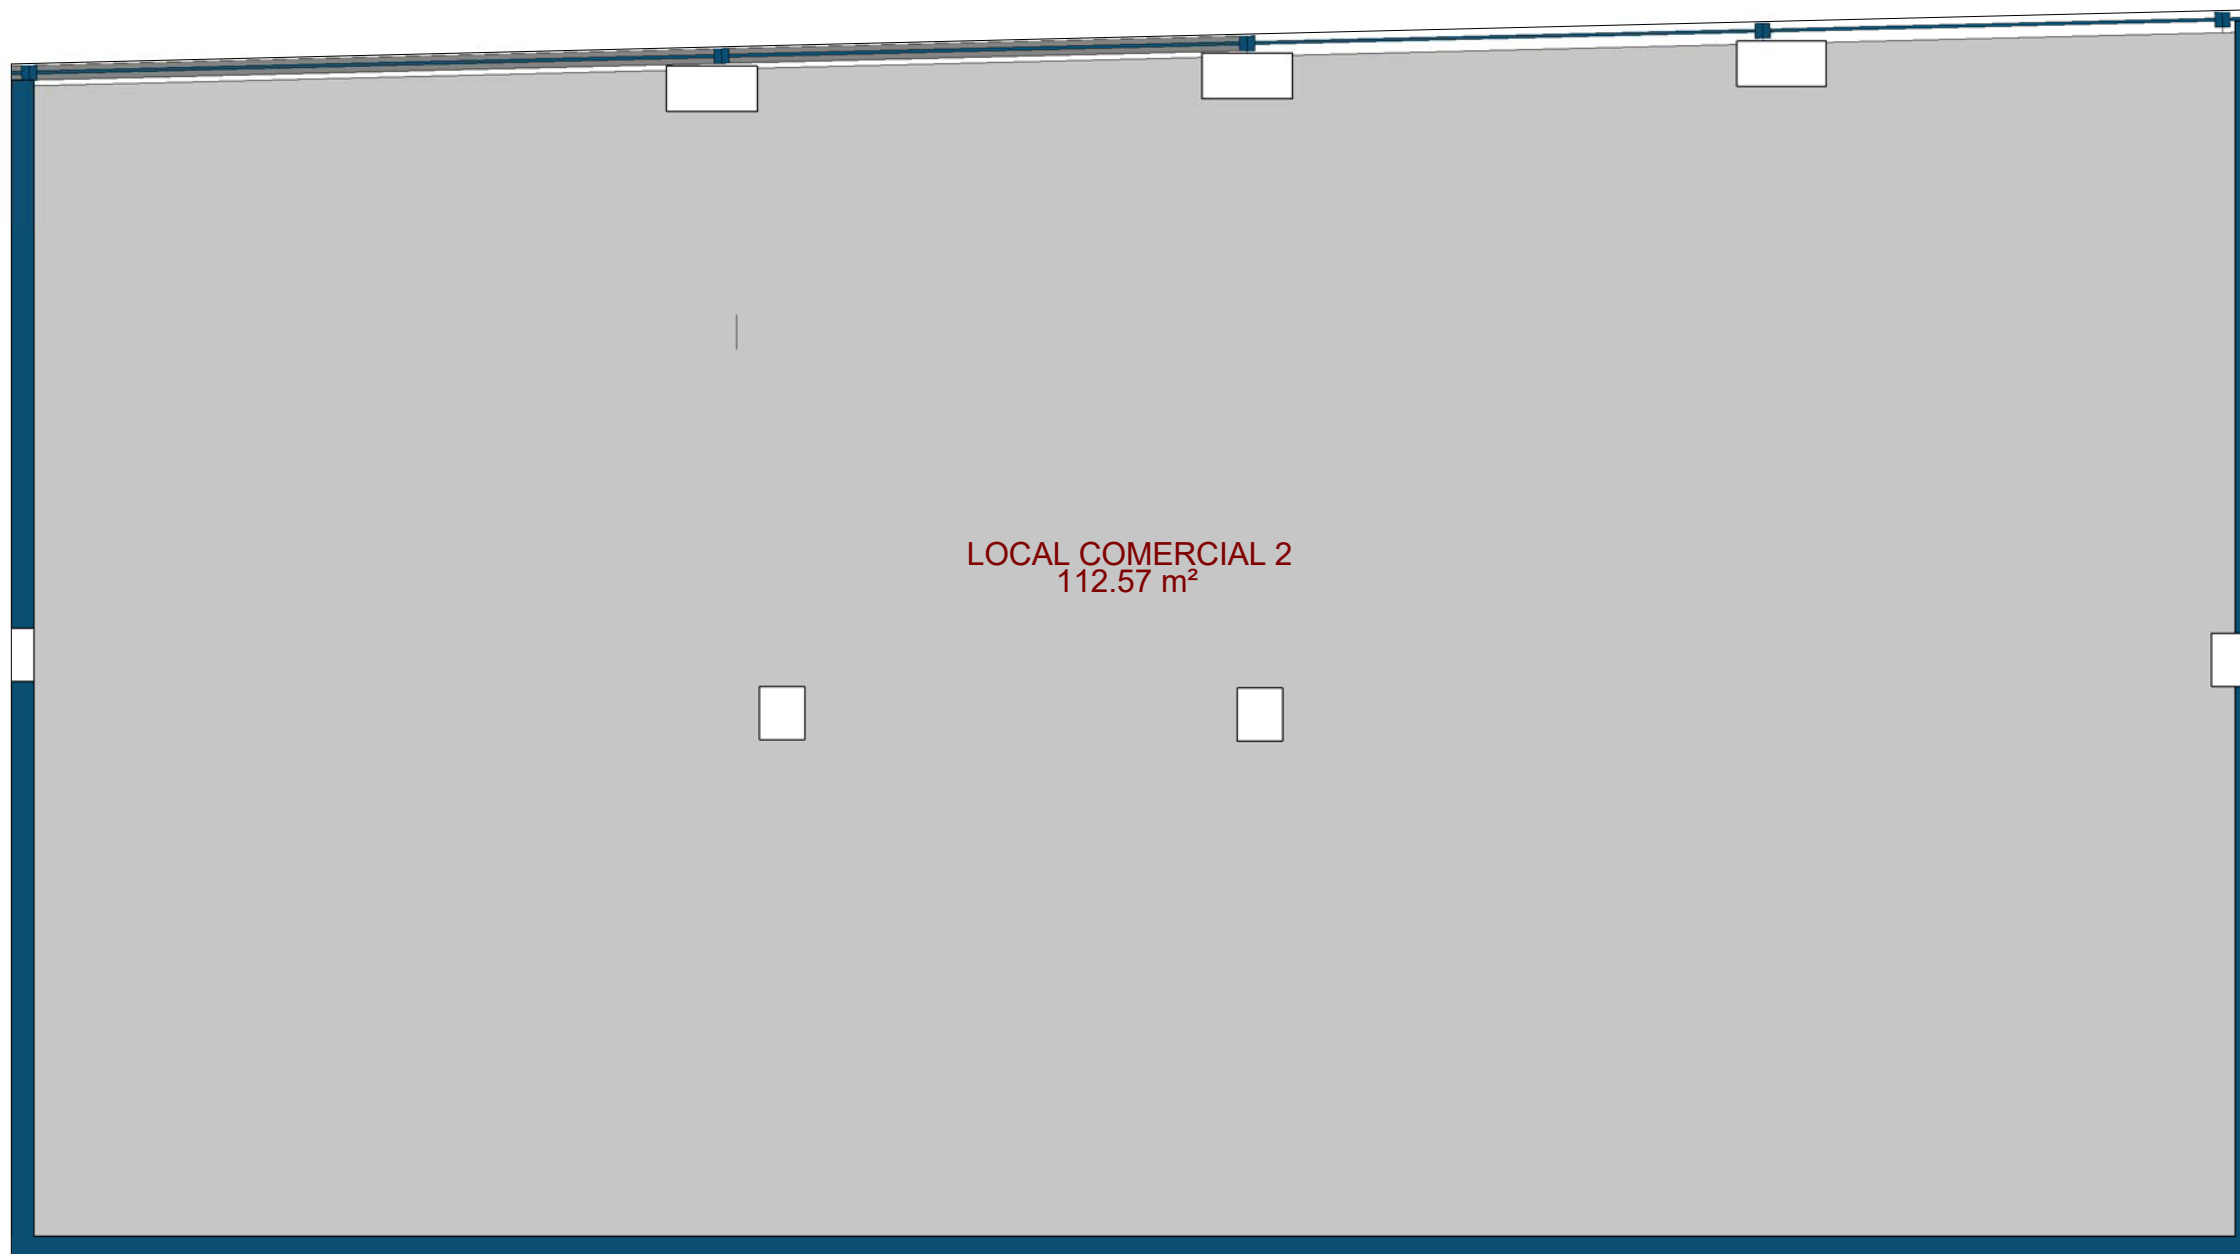


LOCALIZACIÓN COMERCIAL
PROPERTY LOCATION




Planta baja

LOCAL COMERCIAL 2

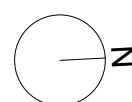


***NOTA:** Este documento (tanto, su parte gráfica como los datos referidos a superficies) tienen carácter meramente orientativo, sin perjuicio de la información más exacta contenida en la documentación técnica de la promoción. Todo el mobiliario que se muestra en este plano se ha incluido a efectos meramente orientativos y decorativos. Los datos referidos a superficies, distribución y linderos son aproximados y pueden sufrir variaciones como consecuencia de exigencias comerciales, jurídicas, técnicas o de ejecución de proyecto. Toda la información referente al Real Decreto de protección al consumidor 515/99 y Decreto 218/05 por el que se aprueba el Reglamento de información al consumidor en la compraventa y el arrendamiento de la vivienda en Andalucía, se encuentra a disposición en las oficinas de información y venta.



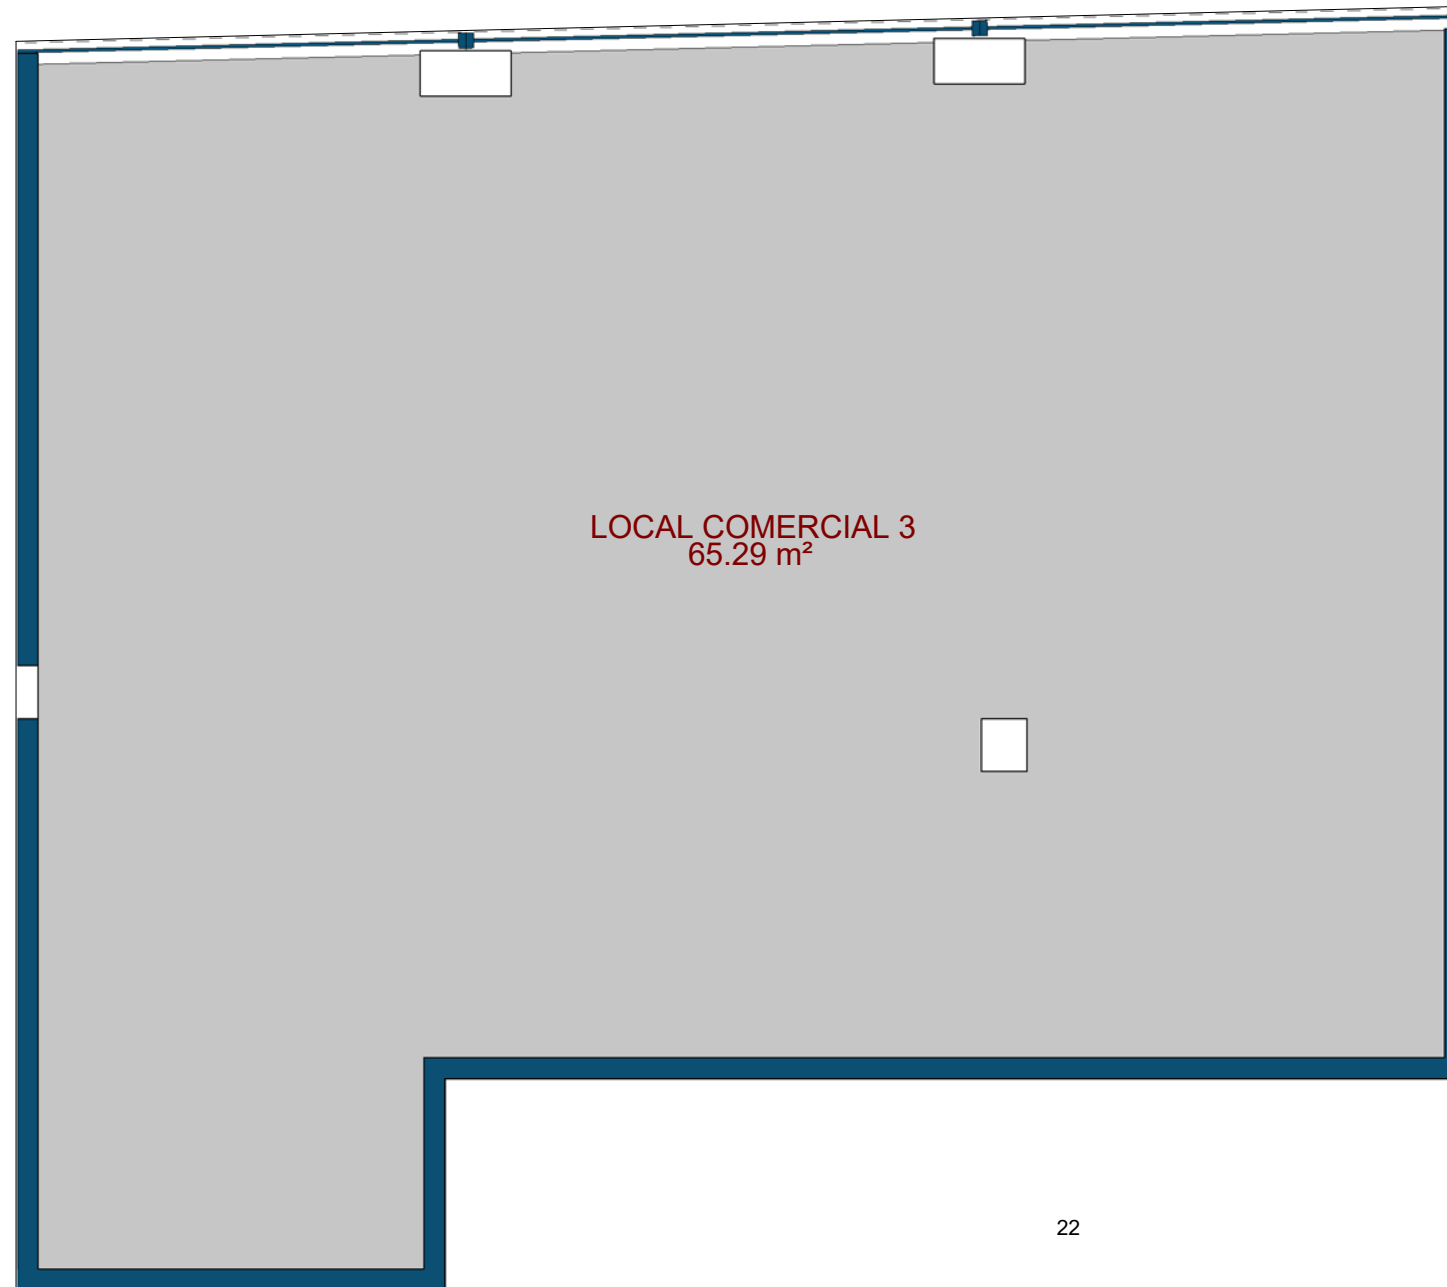

LOCALIZACIÓN COMERCIAL
PROPERTY LOCATION

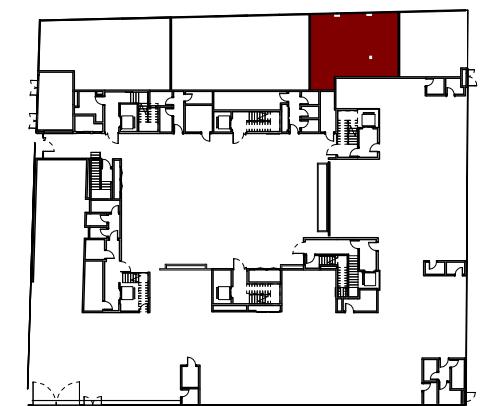

Planta baja


LOCAL COMERCIAL 3



escala gráfica




e: 1/50

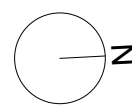


***NOTA:** Este documento (tanto, su parte gráfica como los datos referidos a superficies) tienen carácter meramente orientativo, sin perjuicio de la información más exacta contenida en la documentación técnica de la promoción. Todo el mobiliario que se muestra en este plano se ha incluido a efectos meramente orientativos y decorativos. Los datos referidos a superficies, distribución y linderos son aproximados y pueden sufrir variaciones como consecuencia de exigencias comerciales, jurídicas, técnicas o de ejecución de proyecto. Toda la información referente al Real Decreto de protección al consumidor 515/99 y Decreto 218/05 por el que se aprueba el Reglamento de información al consumidor en la compraventa y el arrendamiento de la vivienda en Andalucía, se encuentra a disposición en las oficinas de información y venta.



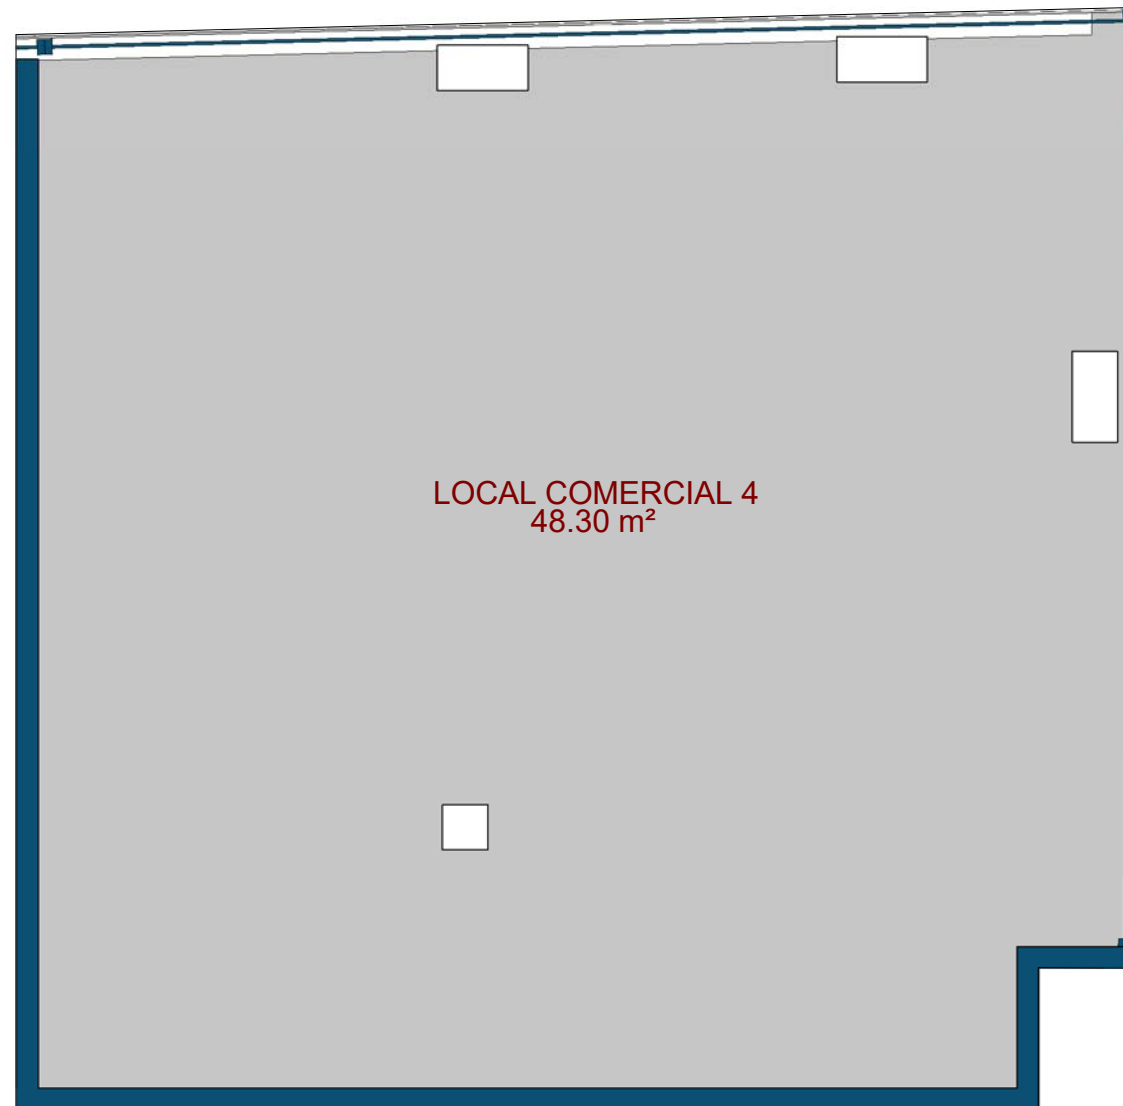

LOCALIZACIÓN COMERCIAL
PROPERTY LOCATION

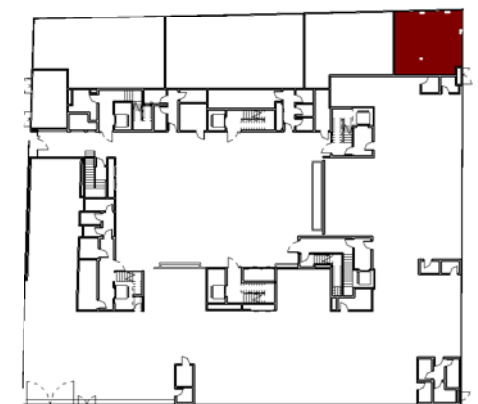

Planta baja


LOCAL COMERCIAL 4



escala gráfica



e: 1/50

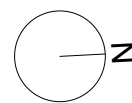

***NOTA:** Este documento (tanto, su parte gráfica como los datos referidos a superficies) tienen carácter meramente orientativo, sin perjuicio de la información más exacta contenida en la documentación técnica de la promoción. Todo el mobiliario que se muestra en este plano se ha incluido a efectos meramente orientativos y decorativos. Los datos referidos a superficies, distribución y linderos son aproximados y pueden sufrir variaciones como consecuencia de exigencias comerciales, jurídicas, técnicas o de ejecución de proyecto. Toda la información referente al Real Decreto de protección al consumidor 515/99 y Decreto 218/05 por el que se aprueba el Reglamento de información al consumidor en la compraventa y el arrendamiento de la vivienda en Andalucía, se encuentra a disposición en las oficinas de información y venta.

