


Justificación de la normativa urbanística. Planta baja
1 / 350

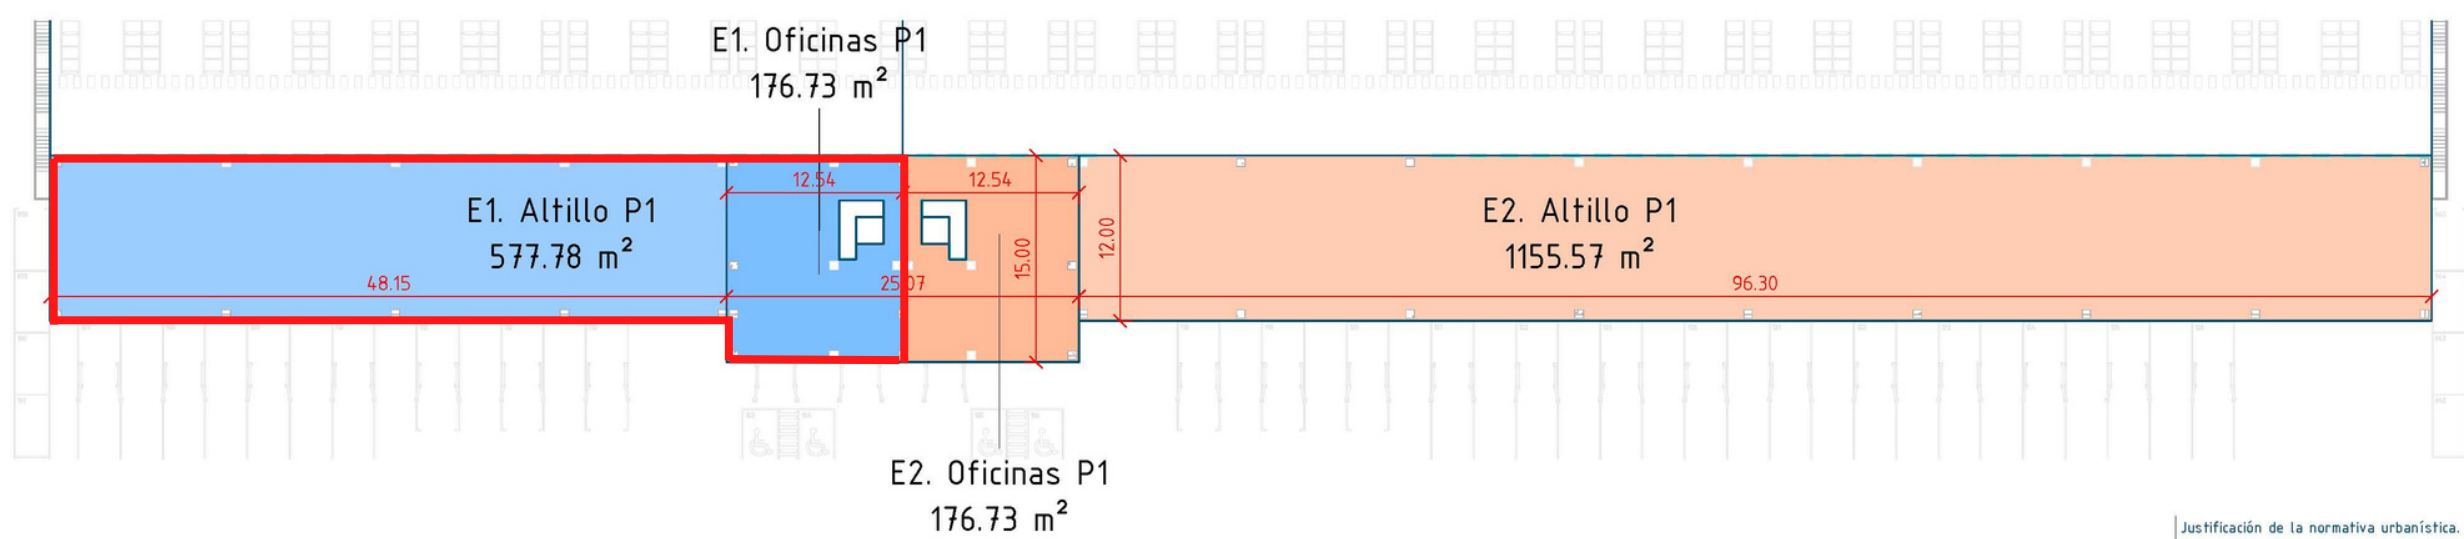

Justificación de la normativa urbanística. Planta primera
1 / 350