



VIV. TIPO A
Superficie útil de vivienda 162,32 m²
Superficie construida propia 181,51 m²
Superficie con p.p. de zonas comunes 198,32 m²
NOTA: Superficies aproximadas en m²

**CONSTRUCCIÓN EDIFICIO DE ONCE VIVIENDAS
EN PASEO VIRGEN DE LINAREJOS, 44**
VIVIENDA TIPO A (PLANTA 6^ª) escala 1/100
PROMOTOR: ANDRES AGUILAR GONZALEZ S.L.
ARQUITECTO: GONZALO LUNA ADAME

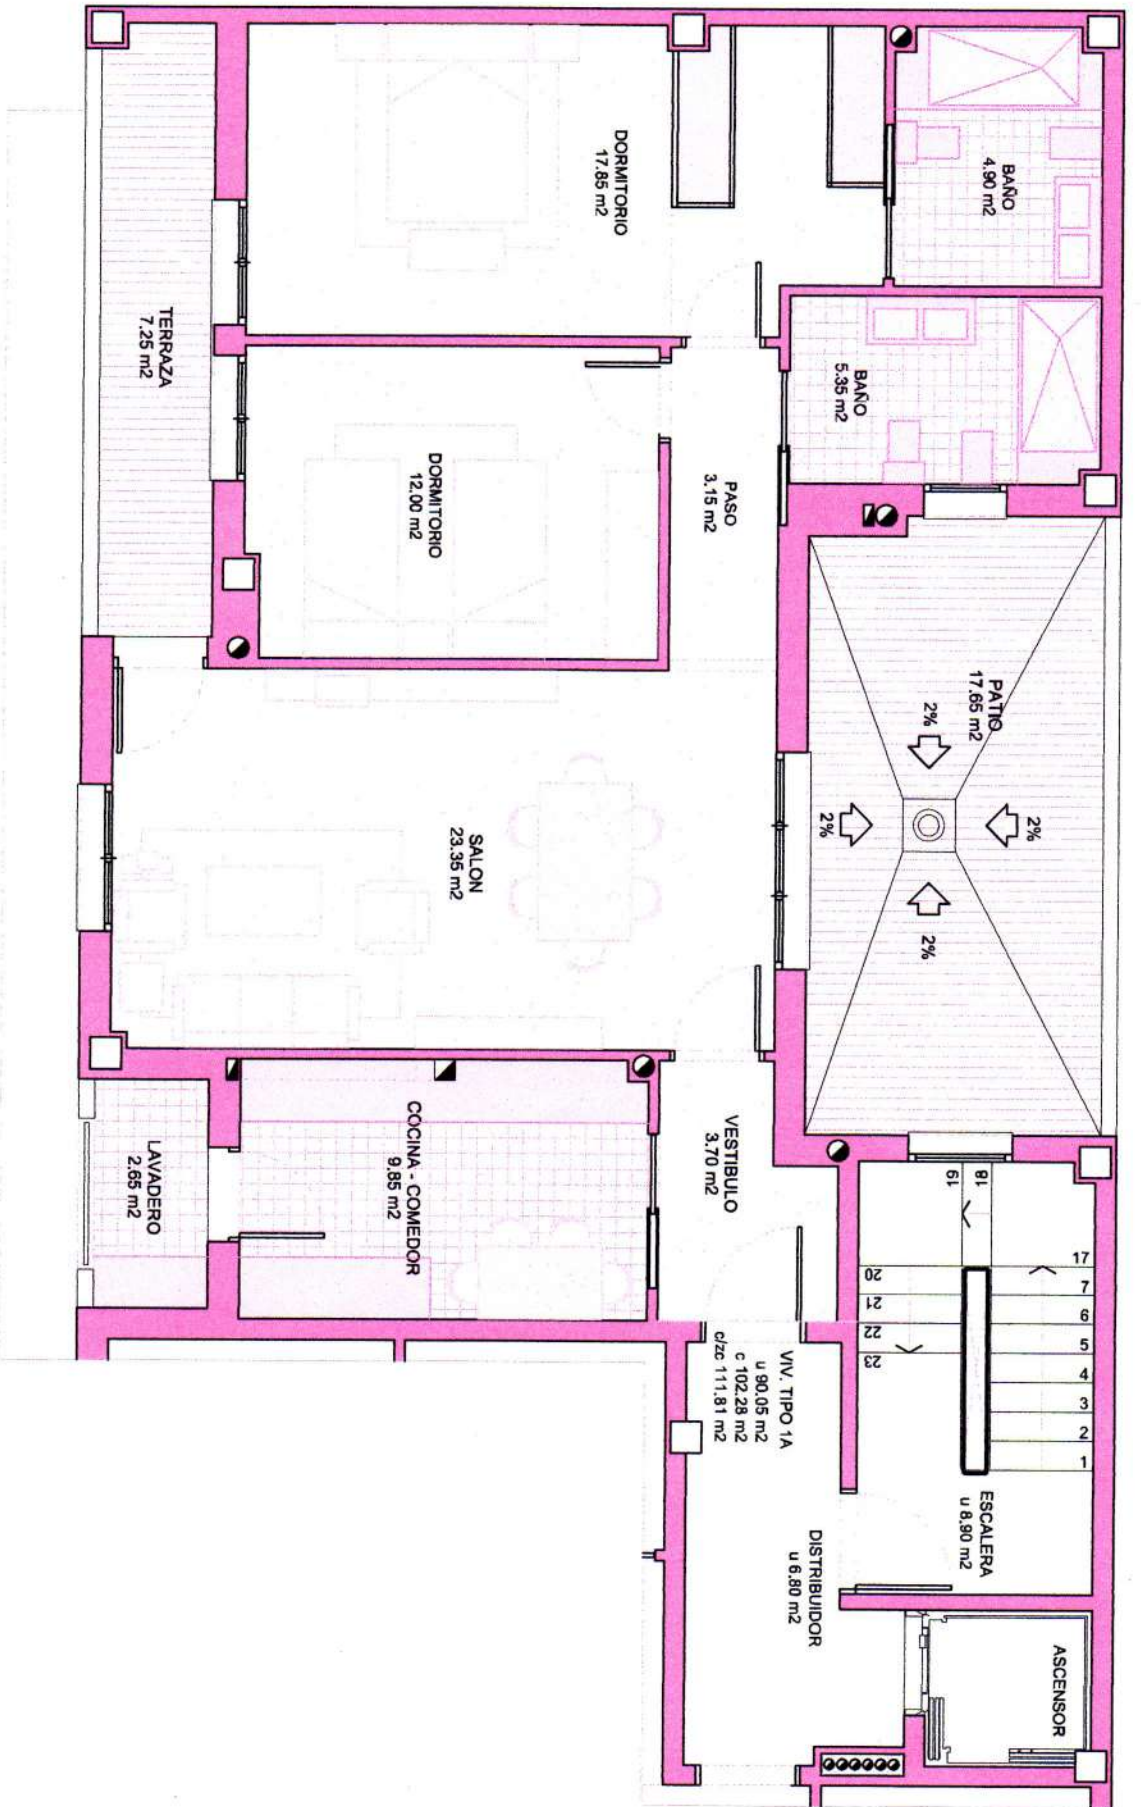


VIV. TIPO A
 Superficie útil de vivienda 90.05 m²
 Superficie construida propia 102.28 m²
 Superficie con p.p. de zonas comunes 111.81 m²
 NOTA: Superficies aproximadas en m²

CONSTRUCCIÓN EDIFICIO DE ONCE VIVIENDAS
EN PASEO VIRGEN DE LINAREJOS, 44
 VIVIENDA TIPO A (PLANTAS 1ª) escala 1/50
 PROMOTOR: ANDRES AGUILAR GONZALEZ S.L.
 ARQUITECTO: GONZALO LUNA ADAME

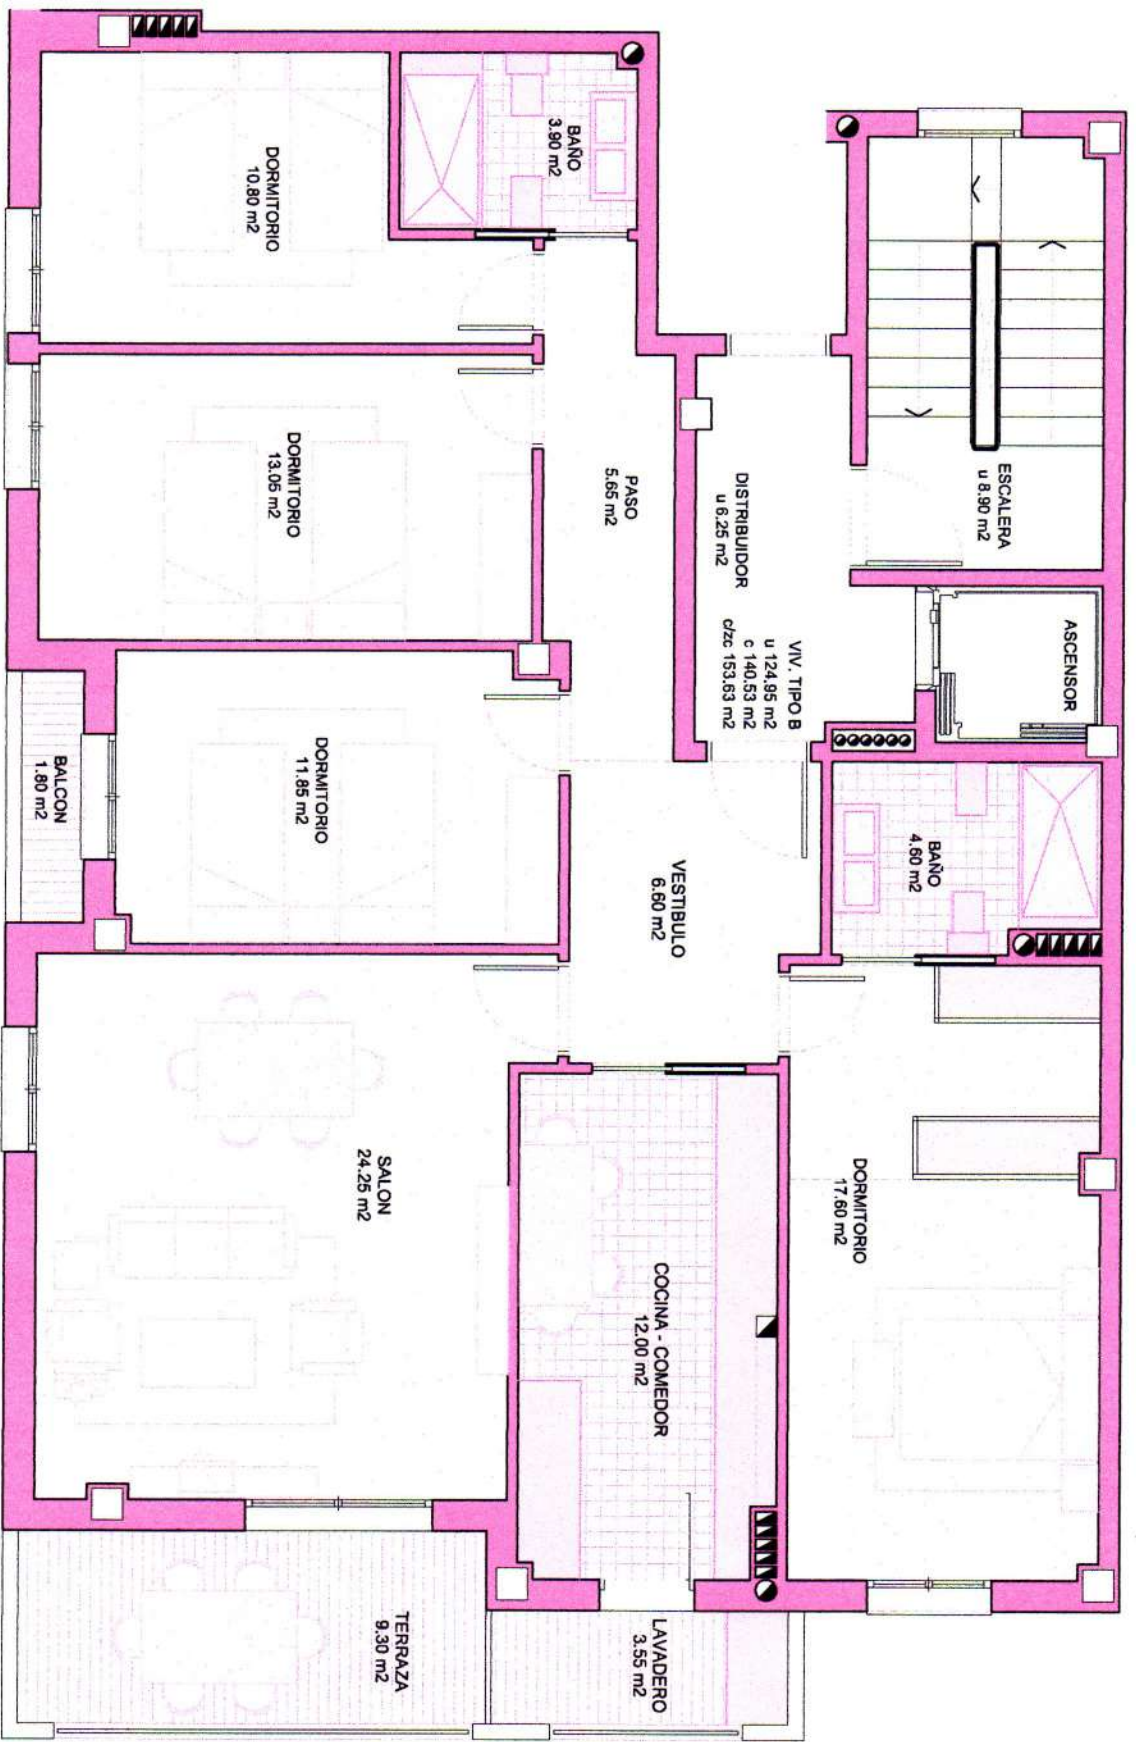


VIV. TIPO B
 Superficie útil de vivienda 124,95 m²
 Superficie construida propia 140,53 m²
 Superficie con p.p. de zonas comunes 153,63 m²
 NOTA: Superficies aproximadas en m²

**CONSTRUCCIÓN EDIFICIO DE ONCE VIVIENDAS
 EN PASEO VIRGEN DE LINAREJOS, 44**
 VIVIENDA TIPO B (PLANTAS 2ª Y 5ª) escala 1/150
 PROMOTOR: ANDRES AGUILAR GONZALEZ S.L.
 ARQUITECTO: GONZALO LUNA ADAME

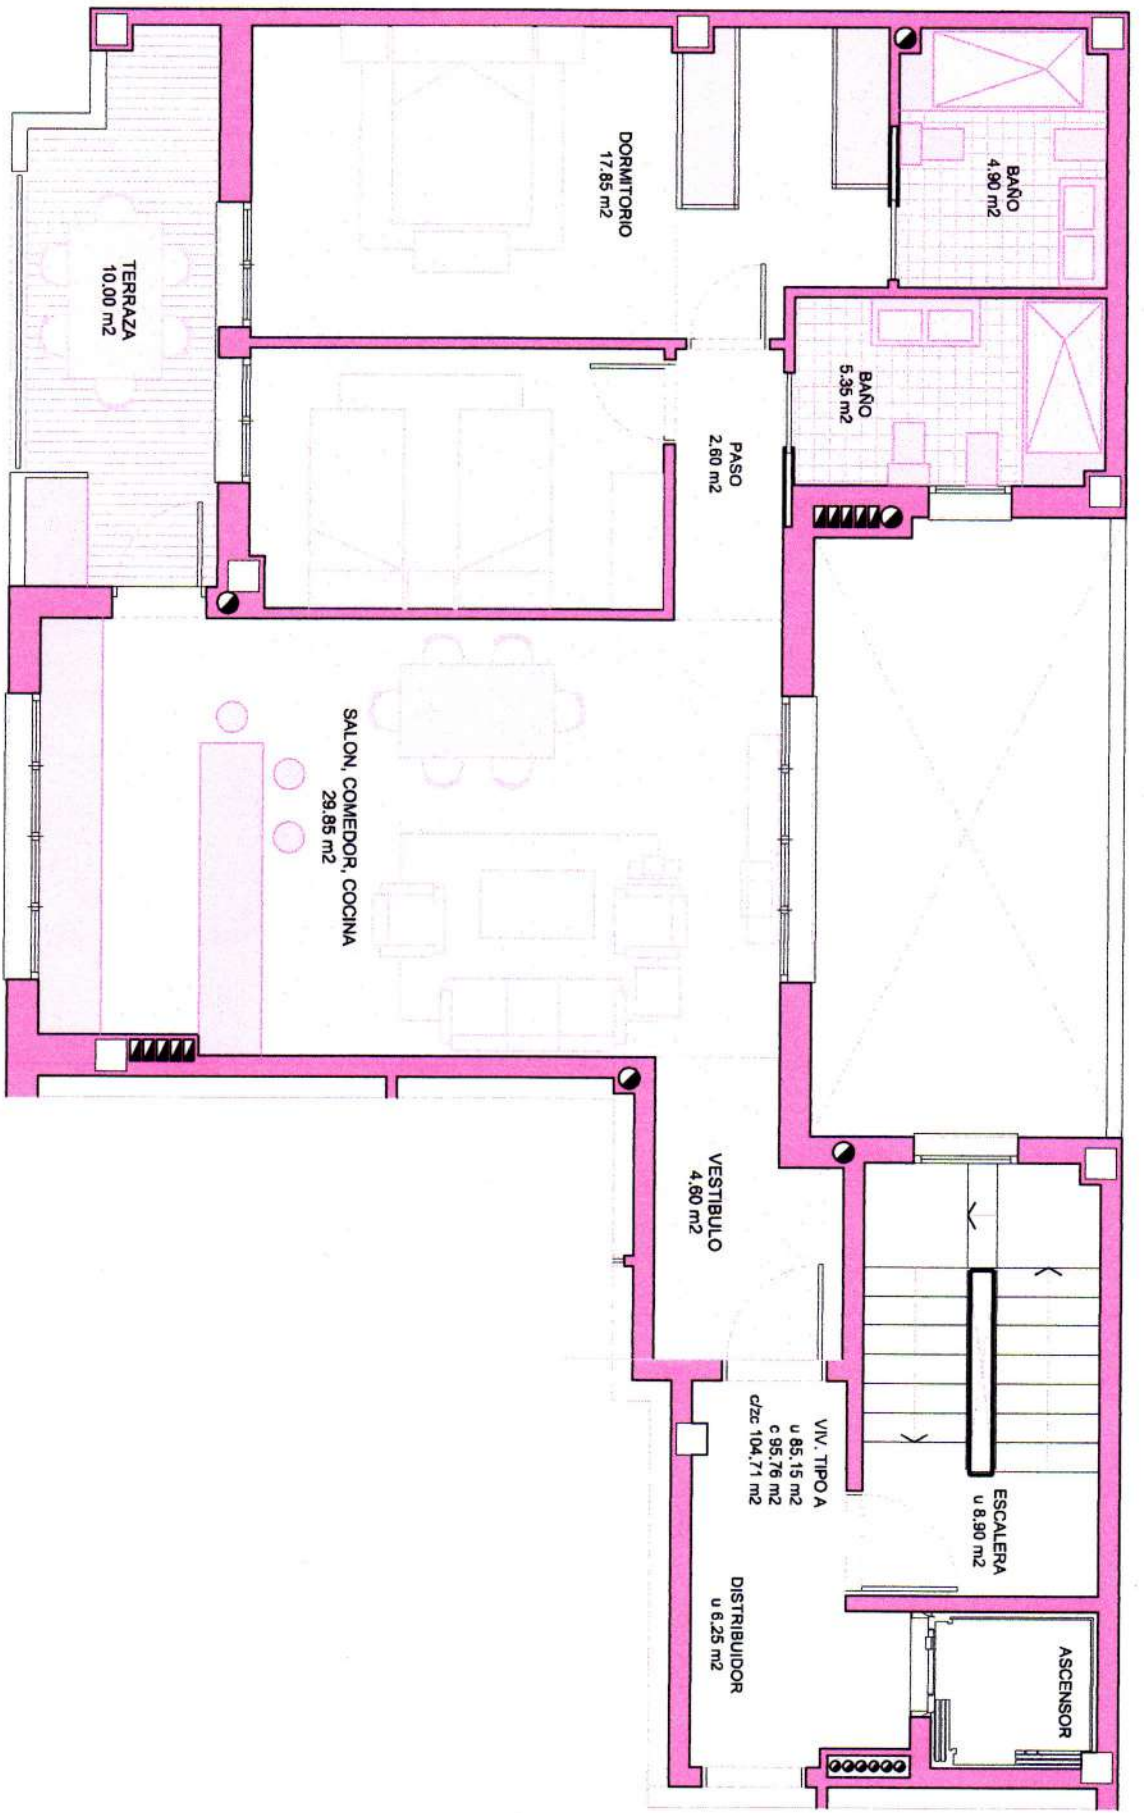

VIV. TIPO A
 Superficie útil de vivienda 85,15 m²
 Superficie construida propia 95,76 m²
 Superficie con p.p. de zonas comunes 104,71 m²
 NOTA: Superficies aproximadas en m²

**CONSTRUCCIÓN EDIFICIO DE ONCE VIVIENDAS
 EN PASEO VIRGEN DE LINAREJOS, 44**
 VIVIENDA TIPO A (PLANTAS 2ª Y 5ª) escala 1/50
 PROMOTOR: ANDRES AGUILAR GONZALEZ S.L.
 ARQUITECTO: GONZALO LUNA ADAME

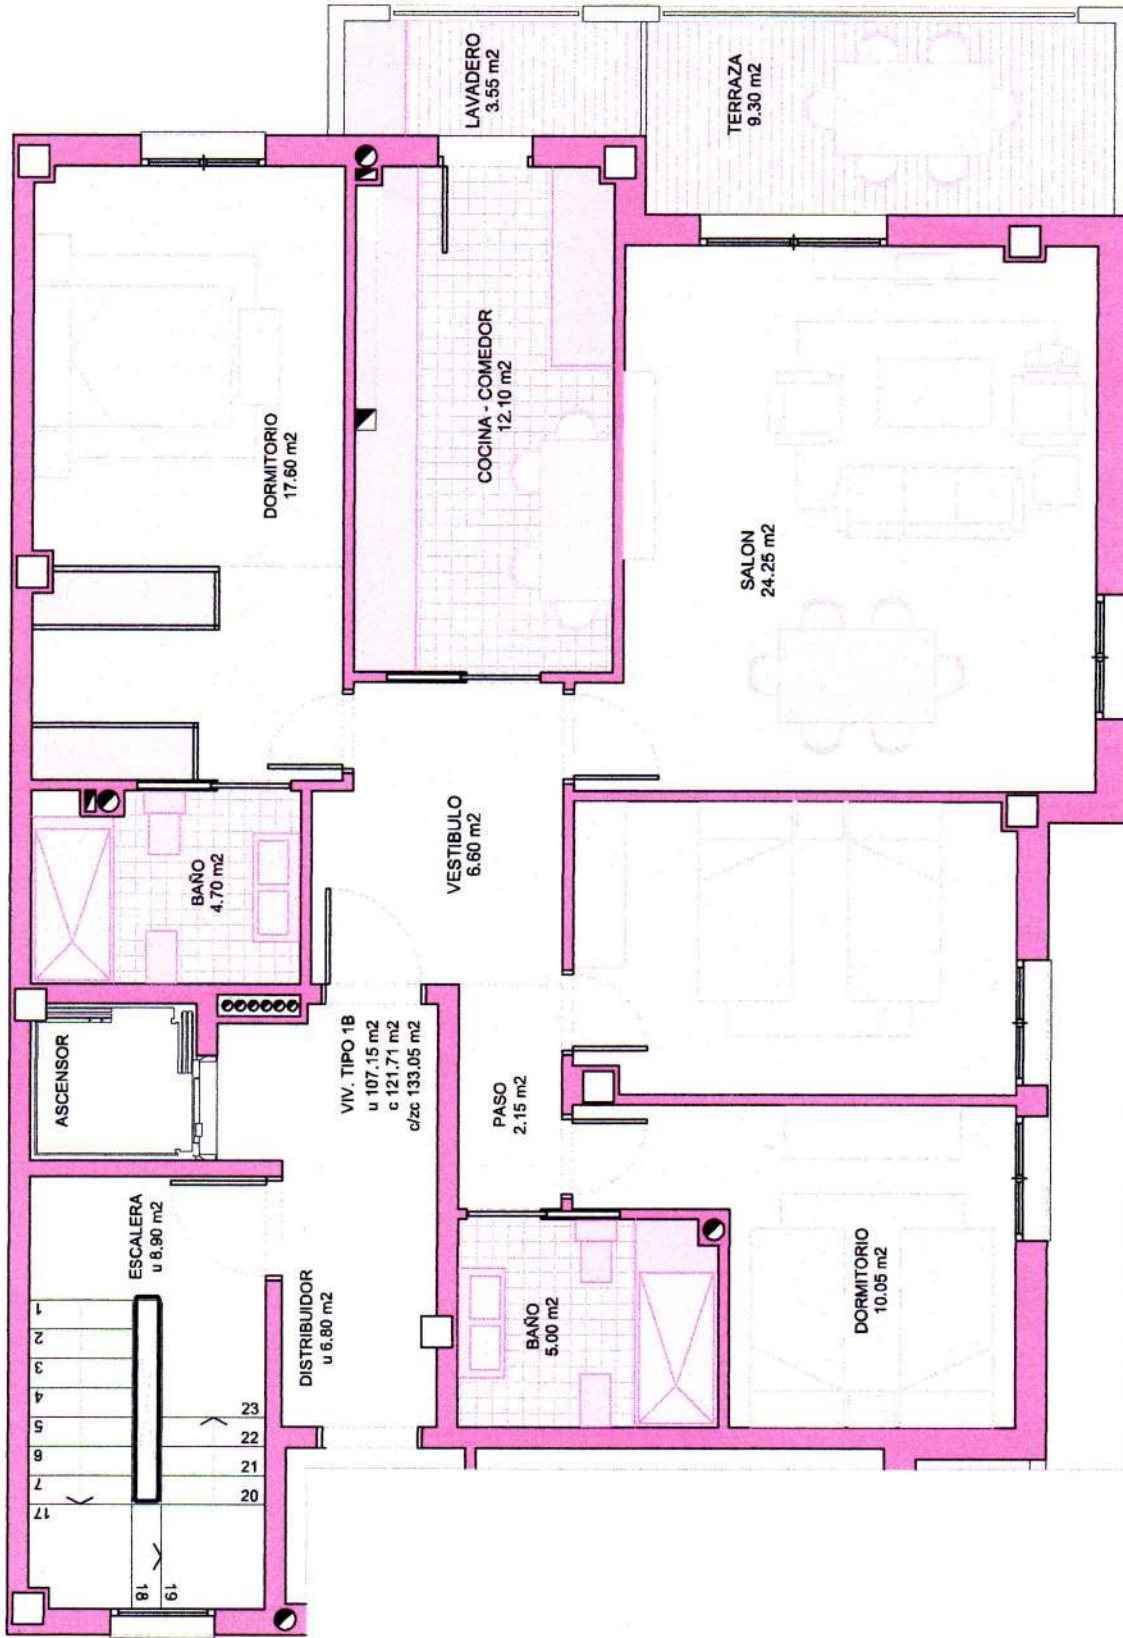

CONSTRUCCIÓN EDIFICIO DE ONCE VIVIENDAS
EN PASEO VIRGEN DE LINAREJOS, 44
 VIVIENDA TIPO B (PLANTAS 1º) escala 1/50
 PROMOTOR: ANDRES AGUILAR GONZALEZ S.L.
 ARQUITECTO: GONZALO LUNA ADAME

VIV. TIPO B
 Superficie útil de vivienda 107,15 m²
 Superficie construida propia 121,71 m²
 Superficie con p.p. de zonas comunes 133,05 m²
 NOTA: Superficies aproximadas en m²