

# EDIFICIO LAS TERRAZAS PLAYA SAN JUAN

Avda. Juan Carlos I, nº10. Playa San Juan. T.M. Guía de Isora




PLANTA SEGUNDA Escala 1/250

## Superficies Construidas

Superficie Vivienda y Terraza	69,81 m <sup>2</sup>
Superficie Trastero	16,56 m <sup>2</sup>
<b>Total</b>	<b>86,37 m<sup>2</sup></b>
Plaza de Garaje	

## VIVIENDA V206

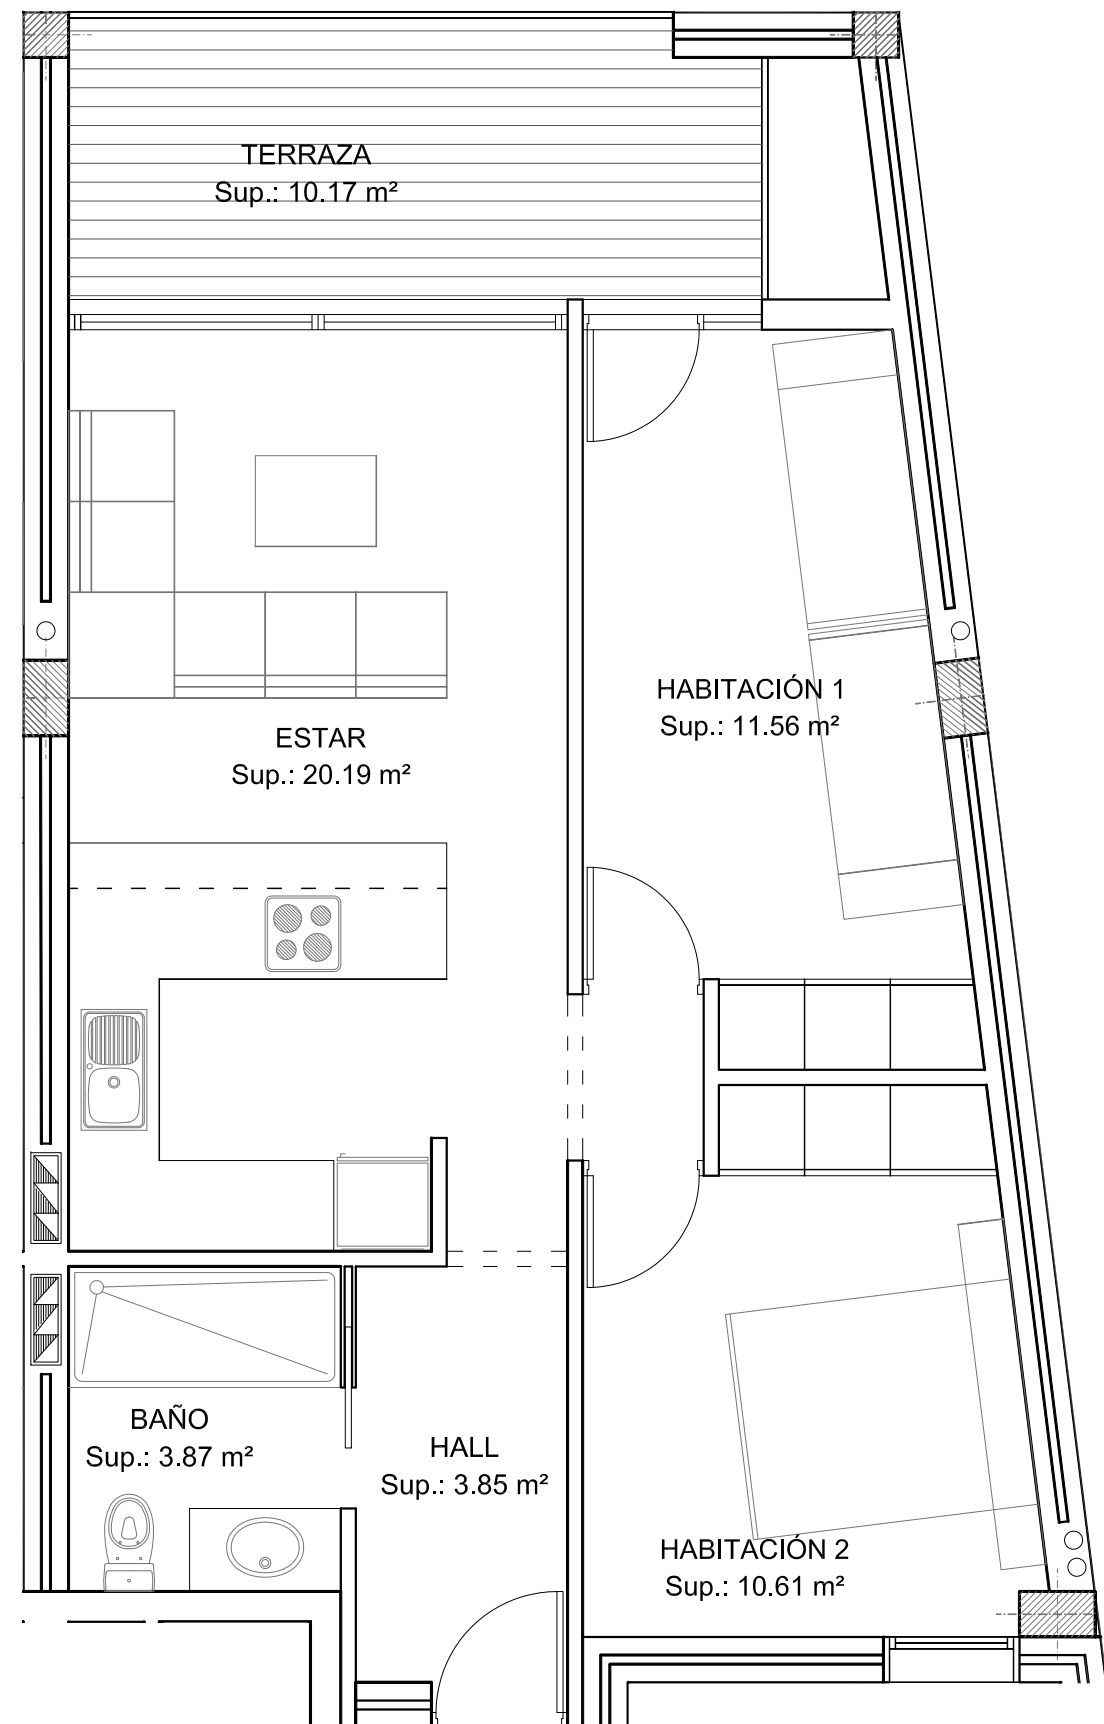

PLANO DE PLANTA, MOBILIARIO Y SUPERFICIES Escala 1/50