

LAS TERRAZAS DE COSTA ADEJE


TIPOLOGIA DE VIVIENDA

1º H




	SUPERFICIES	
	util	Const
recibidor	3,80 m ²	
cocina-estar	22,45 m ²	
distribuidor	2,70 m ²	
lavadero	3,95 m ²	
baño I	4,50 m ²	
baño II	4,30 m ²	
dormitorio I	9,75 m ²	
dormitorio II	12,80 m ²	
terraza	30,55 m ²	
	94,80 m²	106,54 m²



planta primera

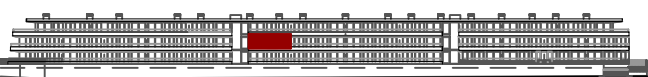

alzado L-1

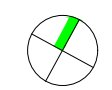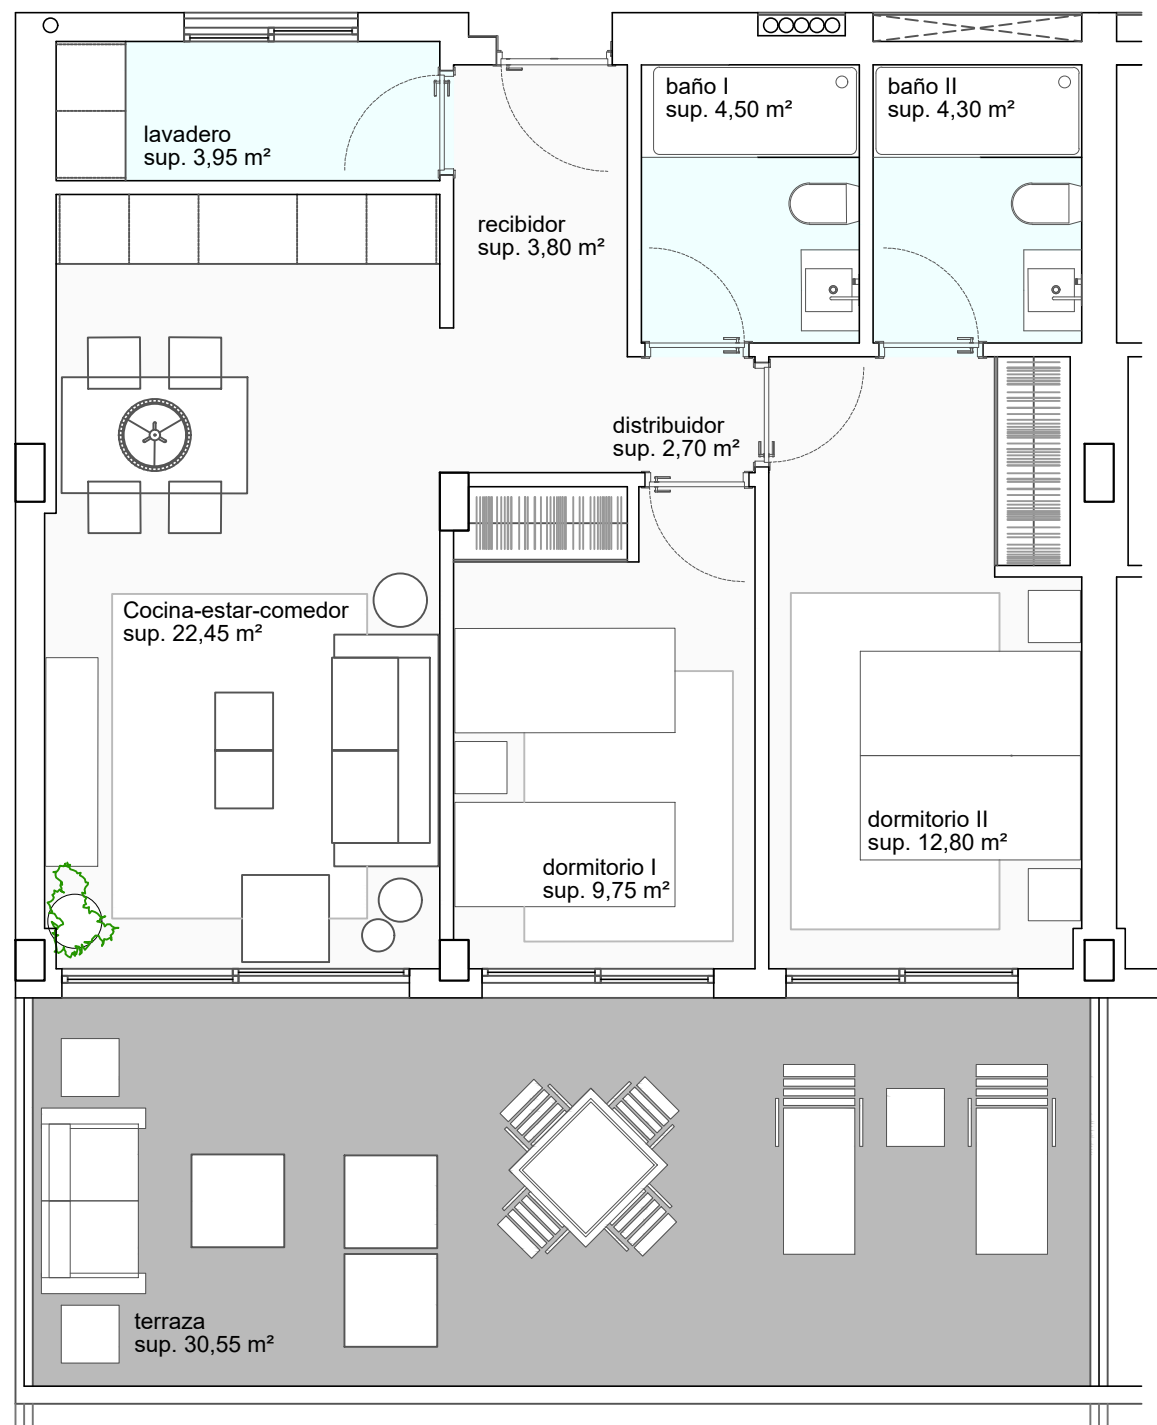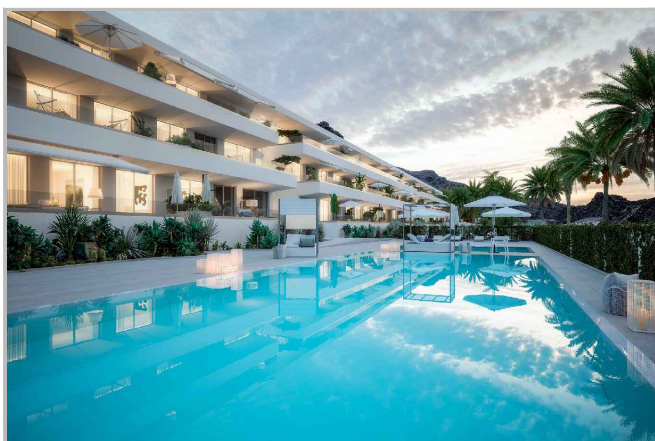

La información contenida en este plano no constituye, en ningún caso, una oferta para la venta ni una invitación para la compra venta del inmueble, no revistiendo por tanto ningún carácter contractual ni obligatorio por parte de CONSTRUCCION, PROMOCION Y DERIVADOS, S.A. si bien la información solicitada se ha preparado de buena fe y se cree exacta, la misma no retende ser exhaustiva. No se realiza declaración o garantía alguna de de forma expresa o tácita, y no se acepta responsabilidad NOalguna por parte de CONSTRUCCION, PROMOCION Y DERIVADOS, S.A. en relación con la exactitud o integridad de este plano. Mobiliario no incluido.