





# Planos


---

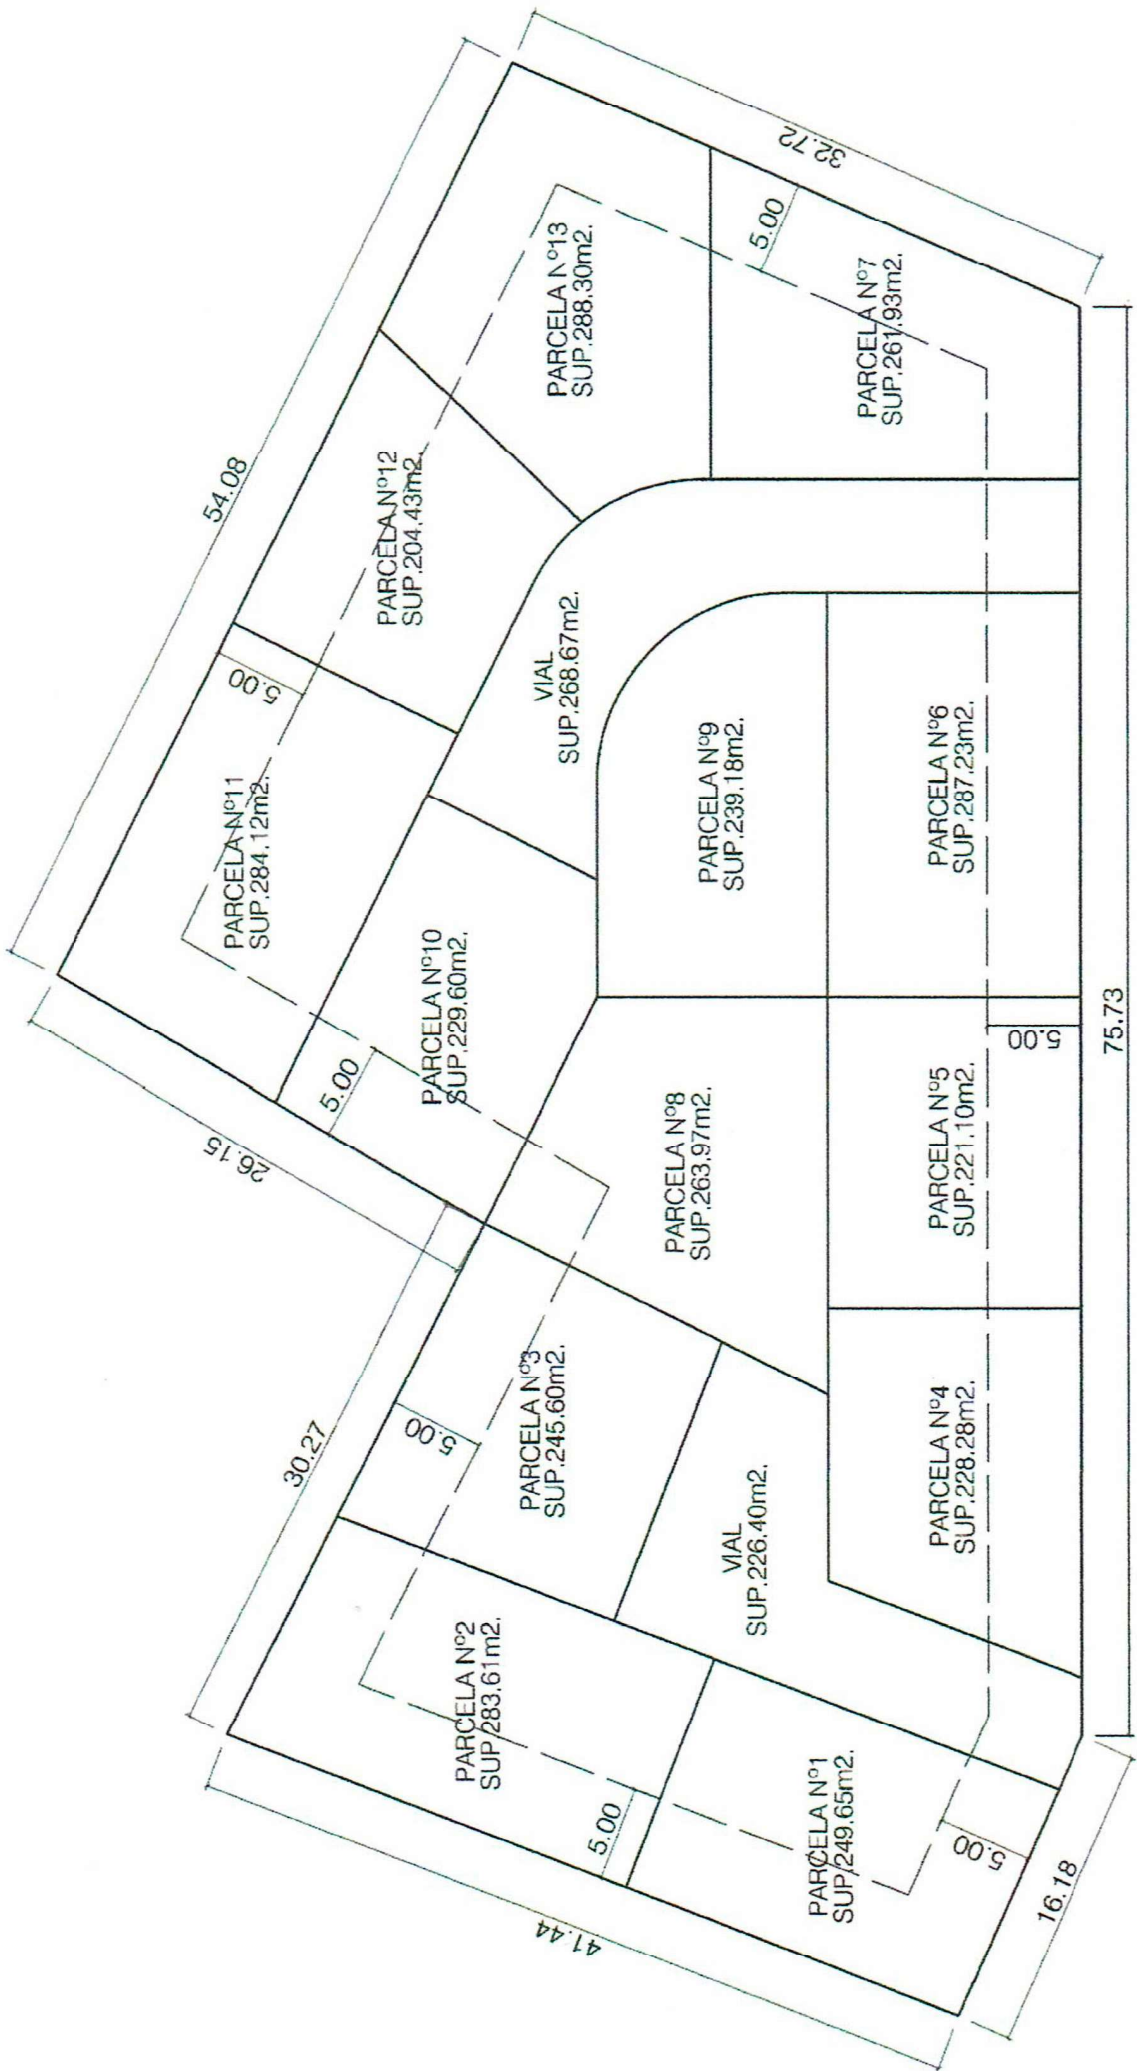

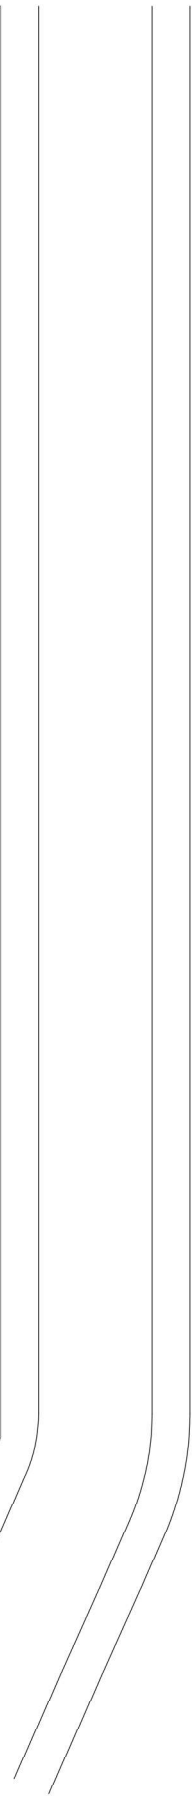


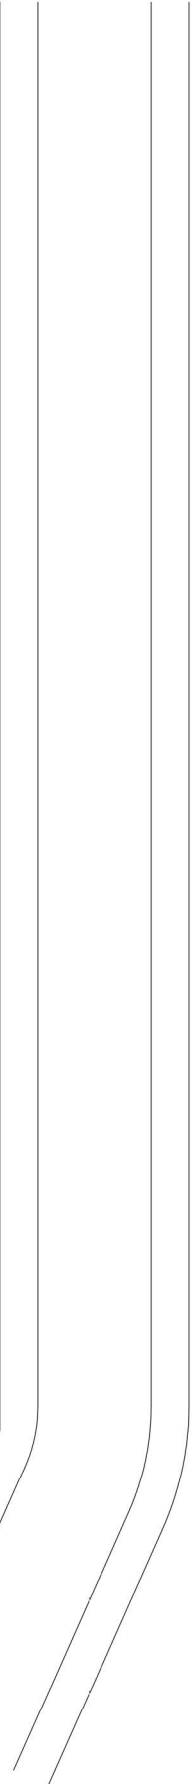

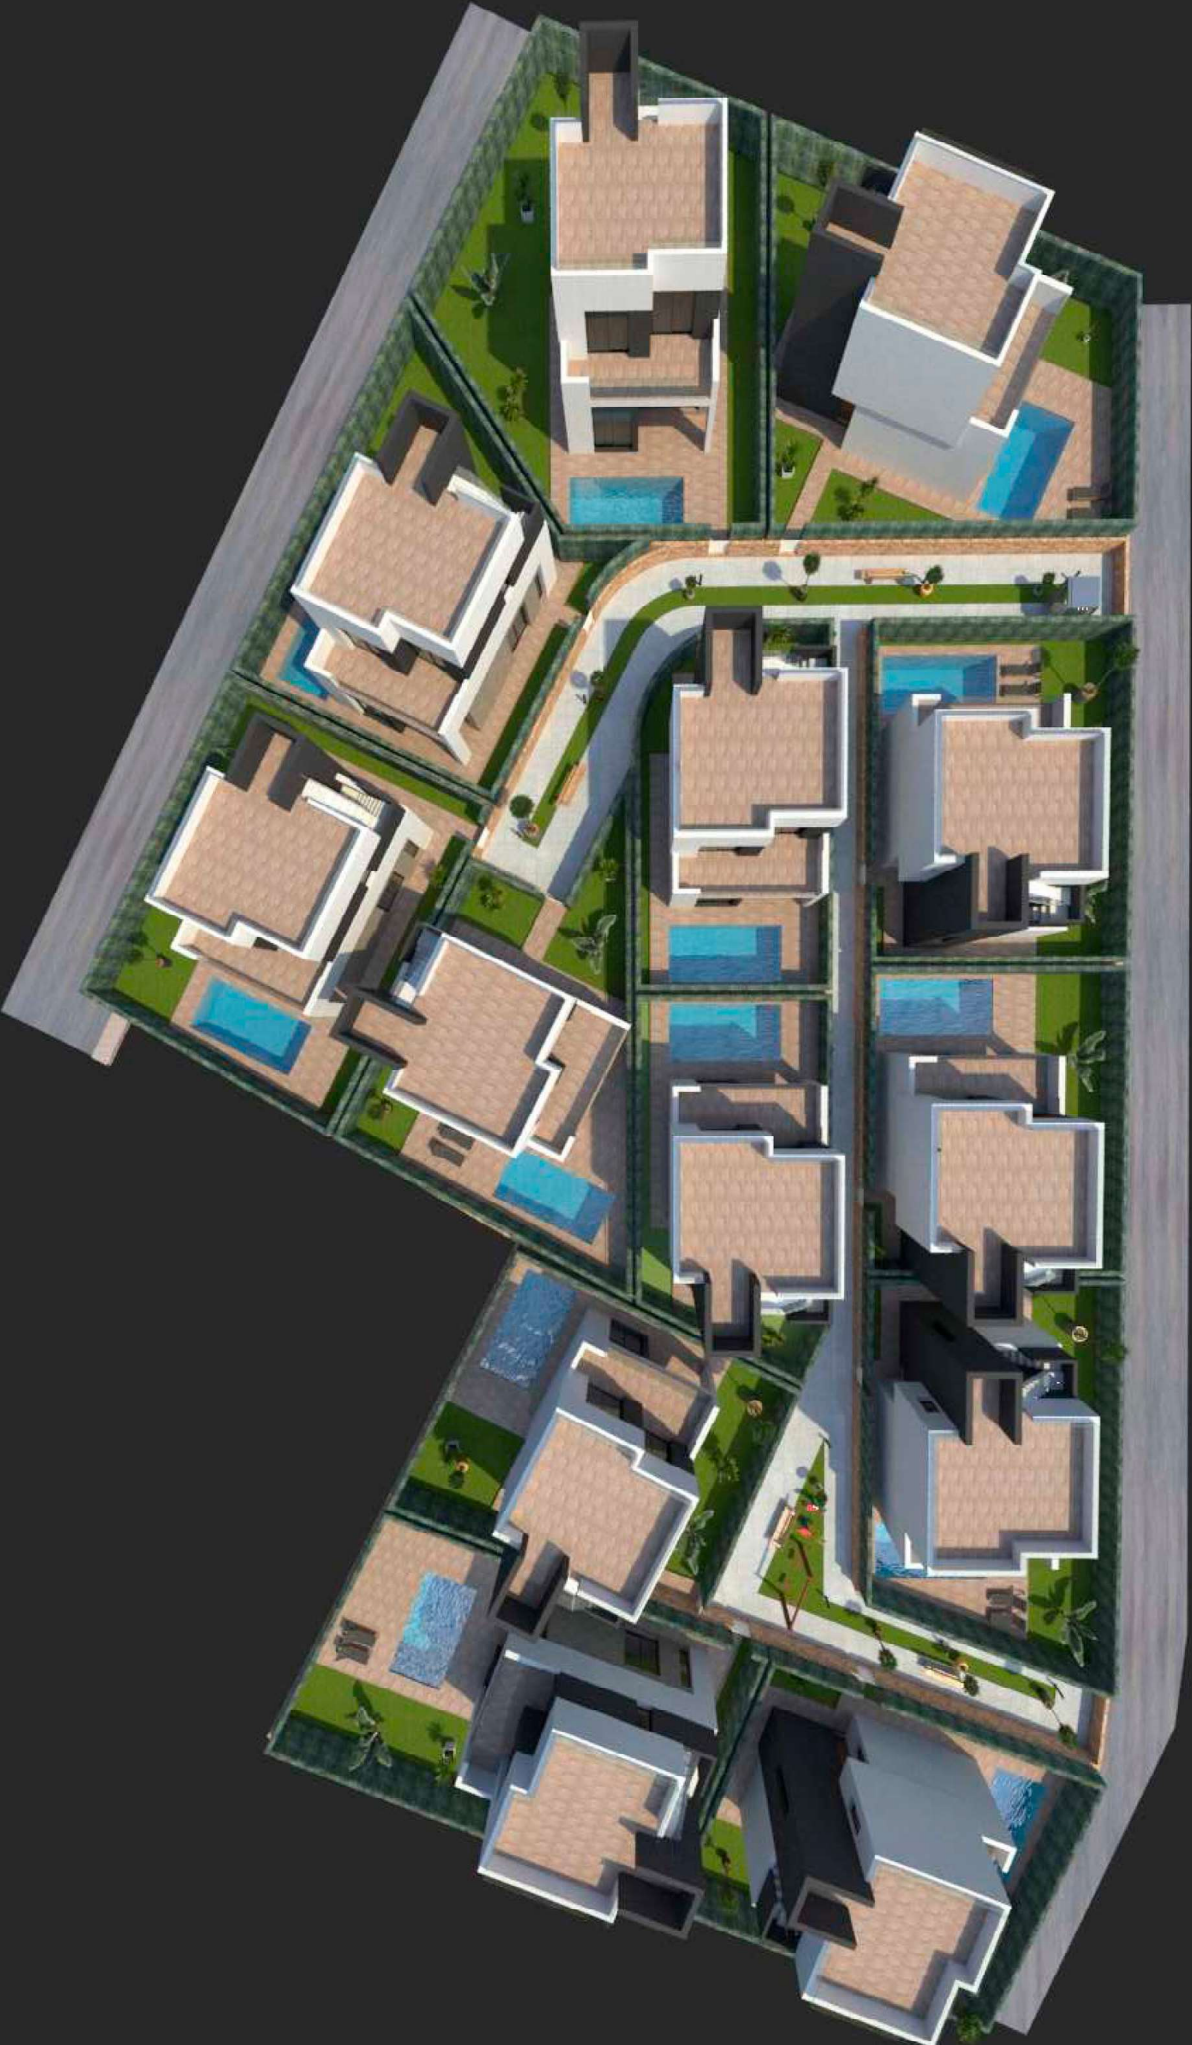


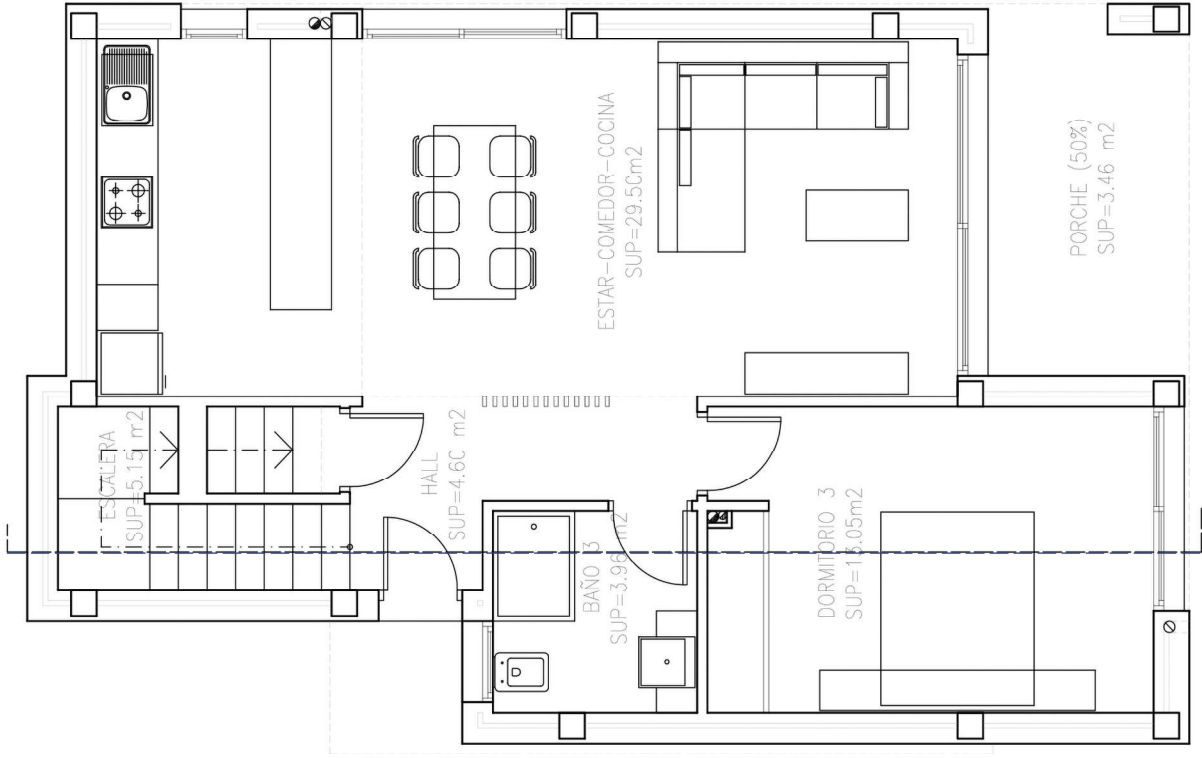


PLANTA BAJA - OPCIÓN A

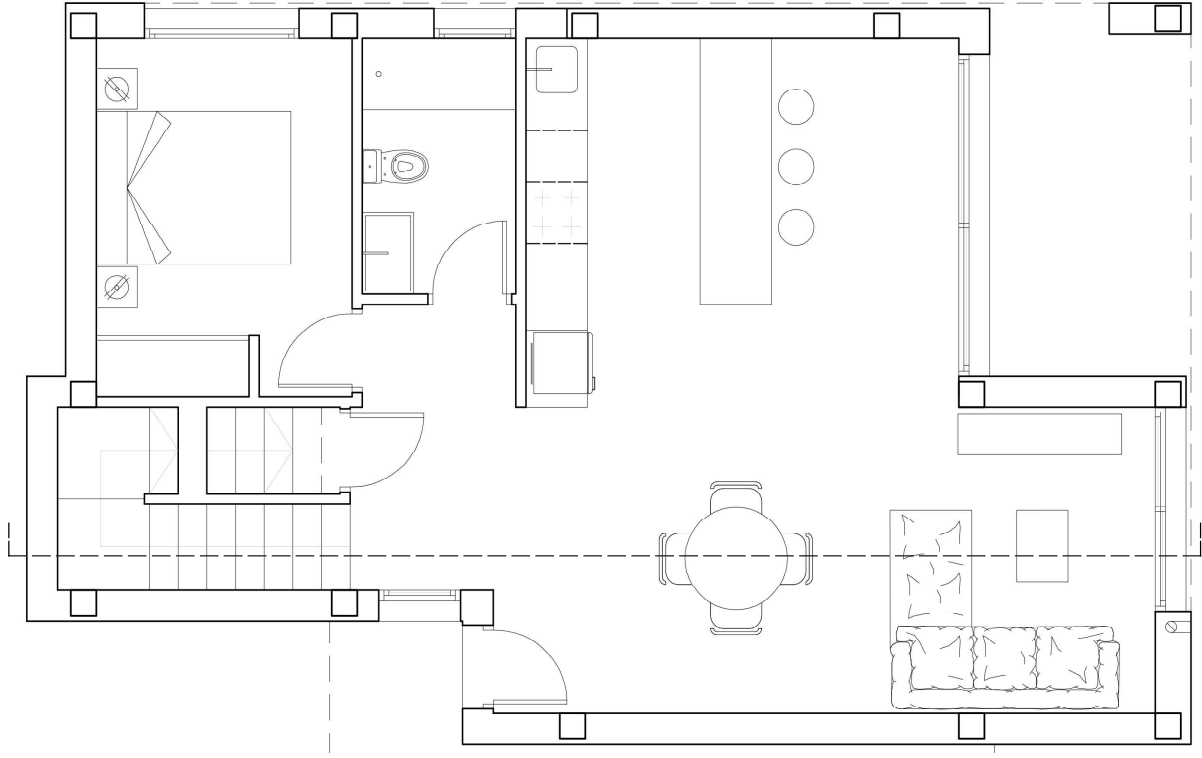


PLANTA BAJA - OPCIÓN B

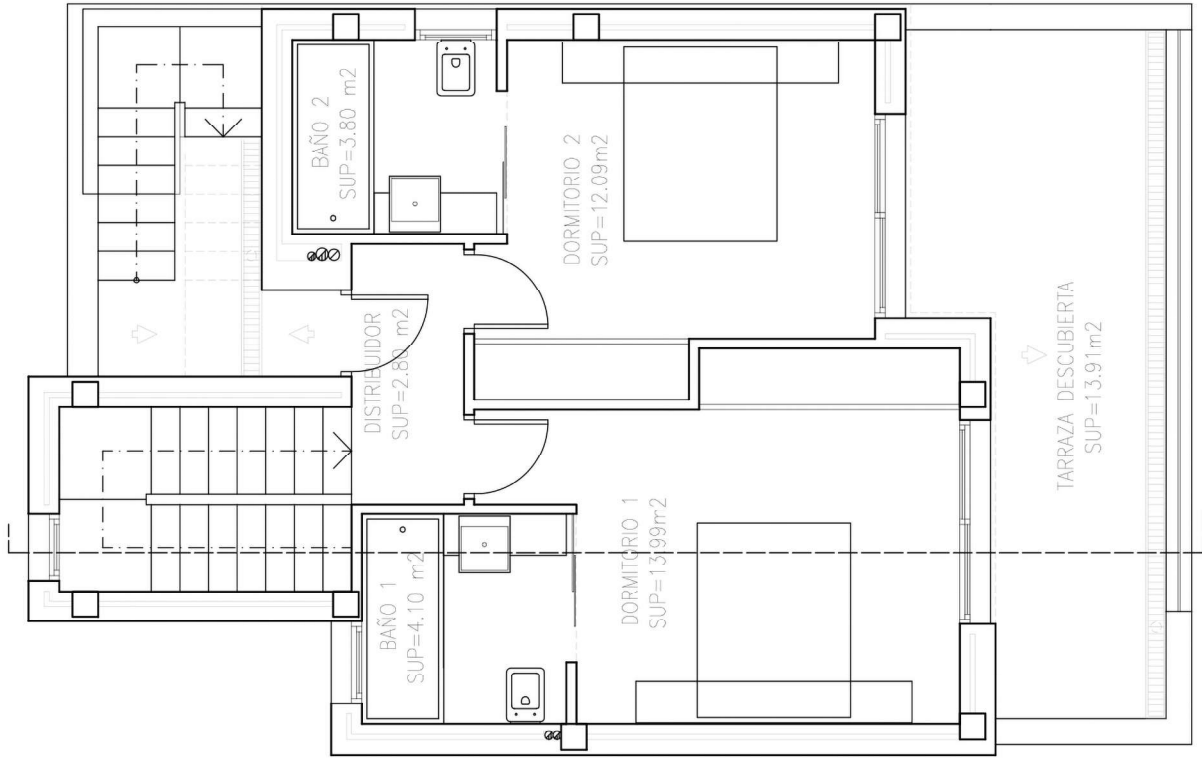

**PRIMERA PLANTA**

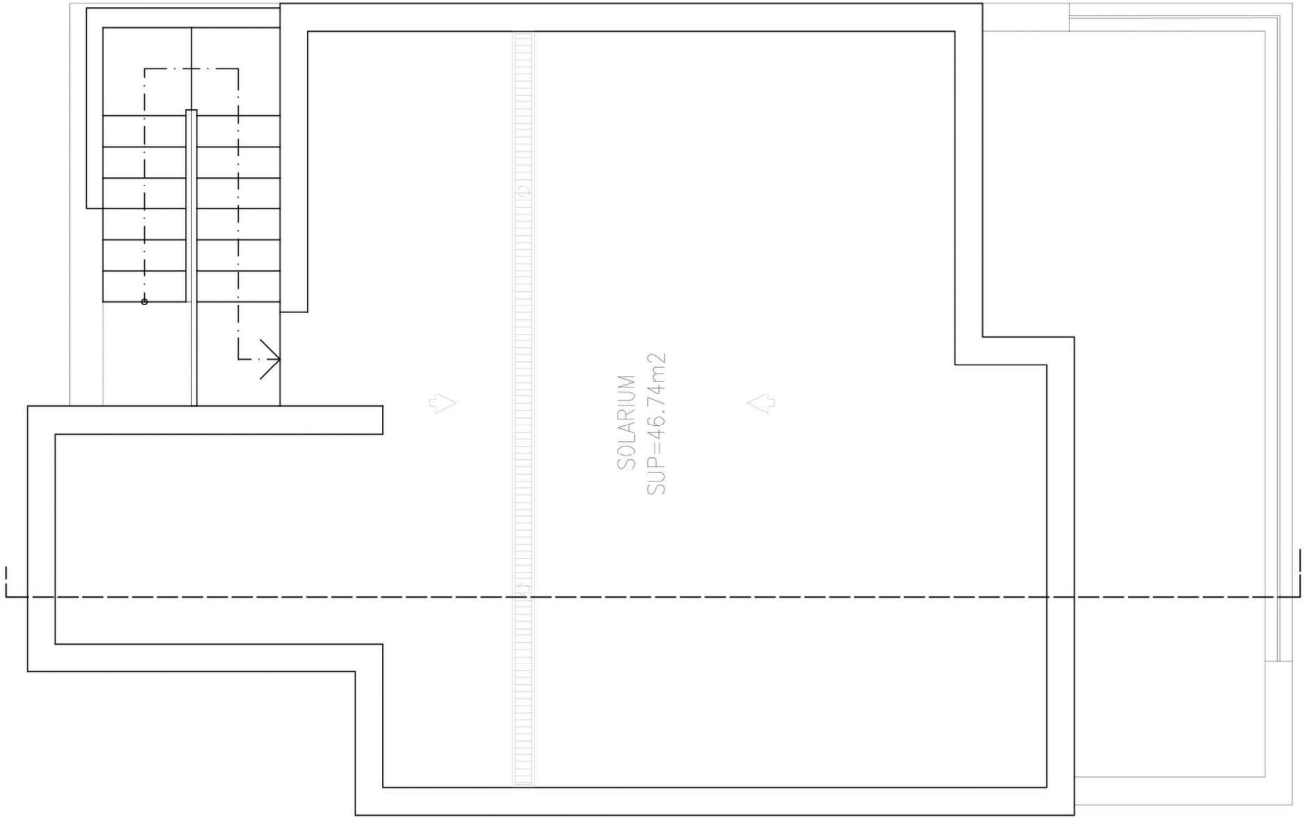


PLANTA CUBIERTA

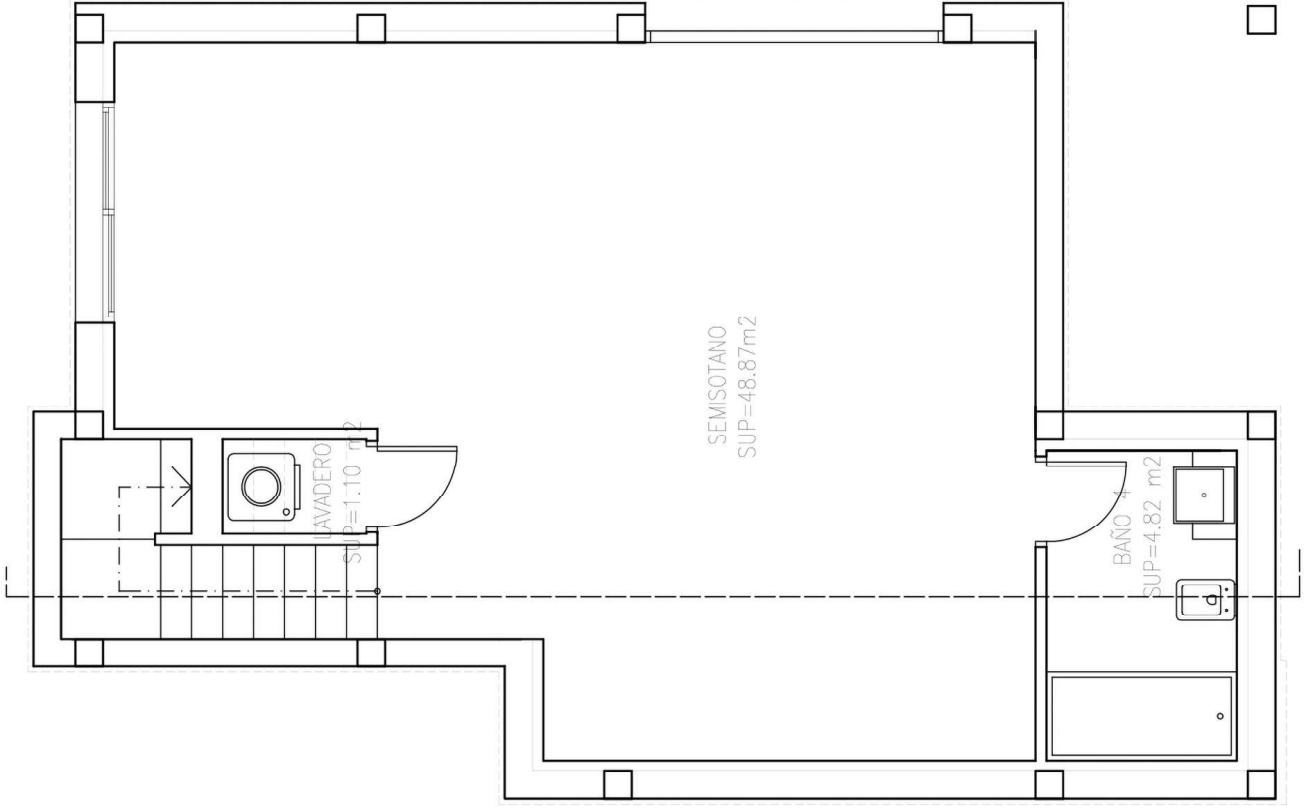


PLANTA SEMISÓTANO




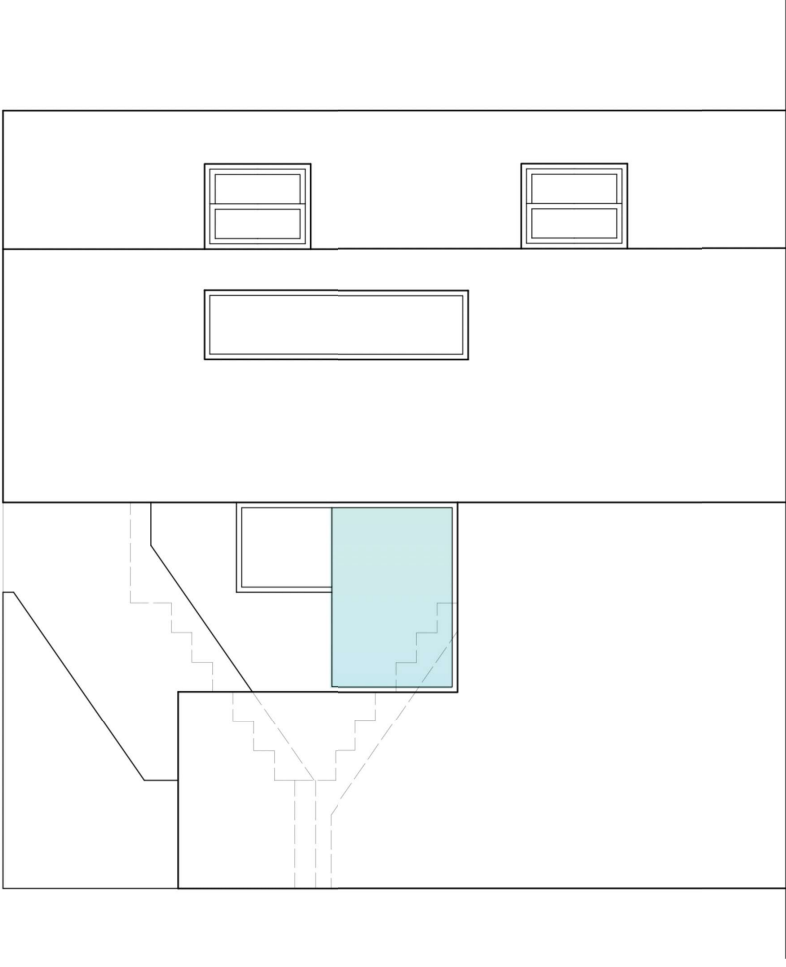

ALZADO POSTERIOR

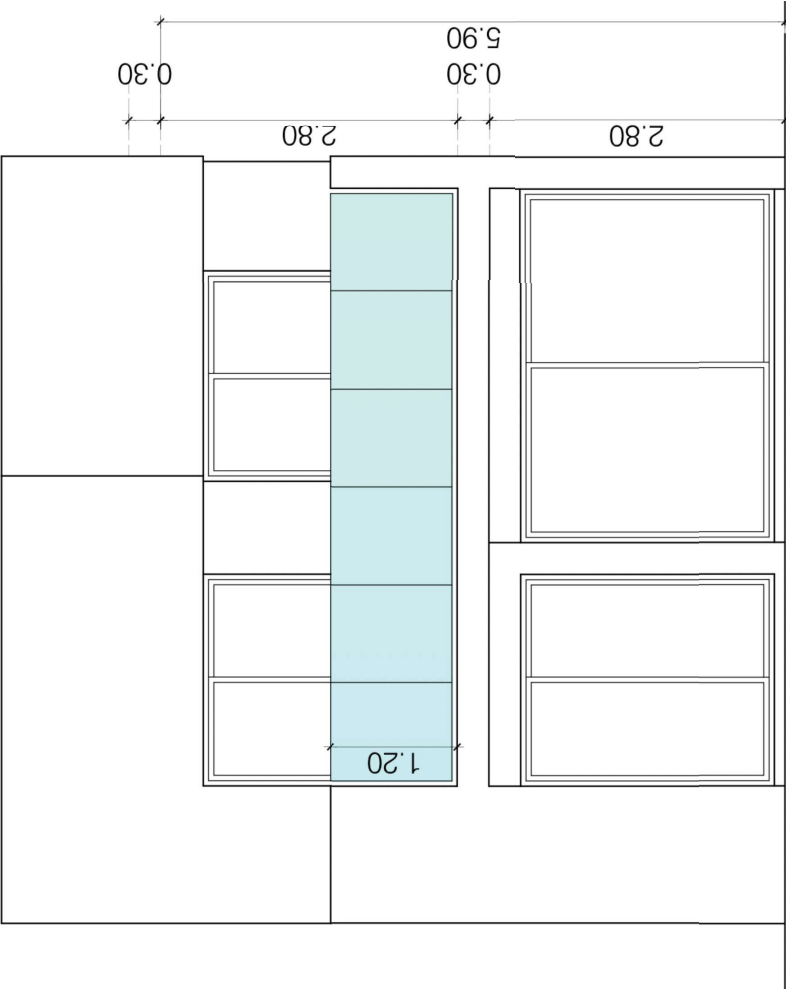

ALZADO PRINCIPAL

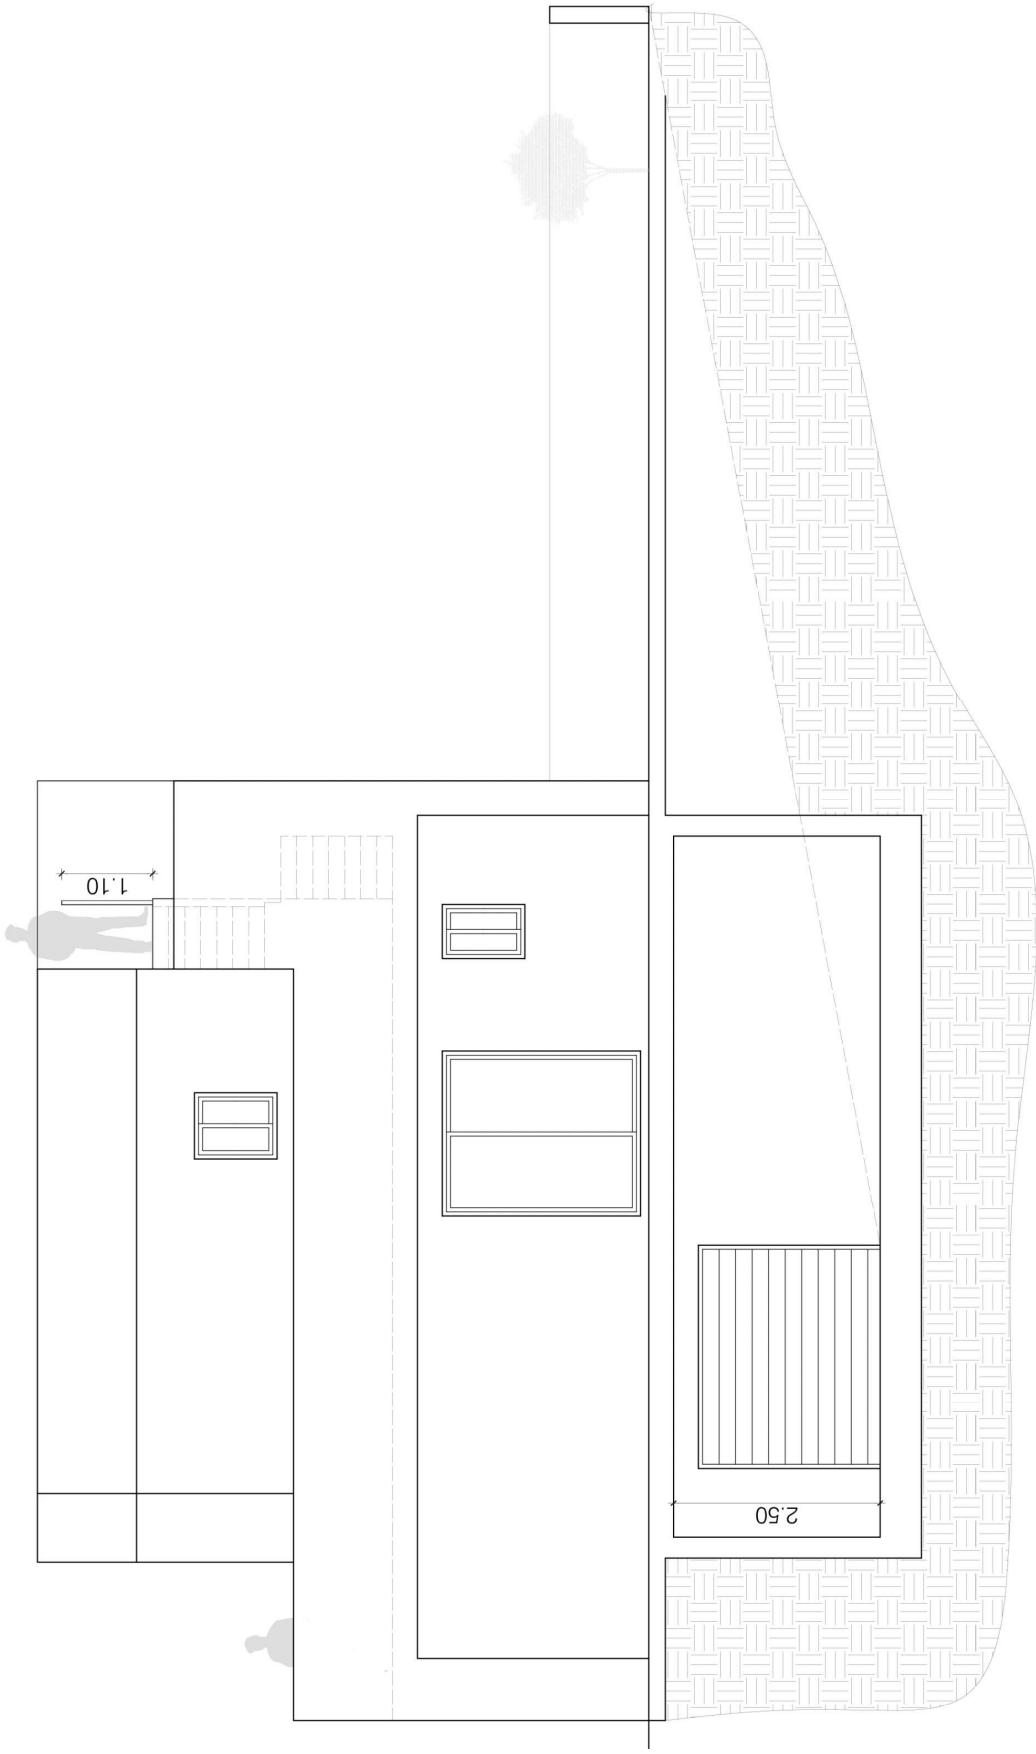

ALZADO LATERAL DERECHO

ESCALA 1:75

