




PLANTA SOTANO

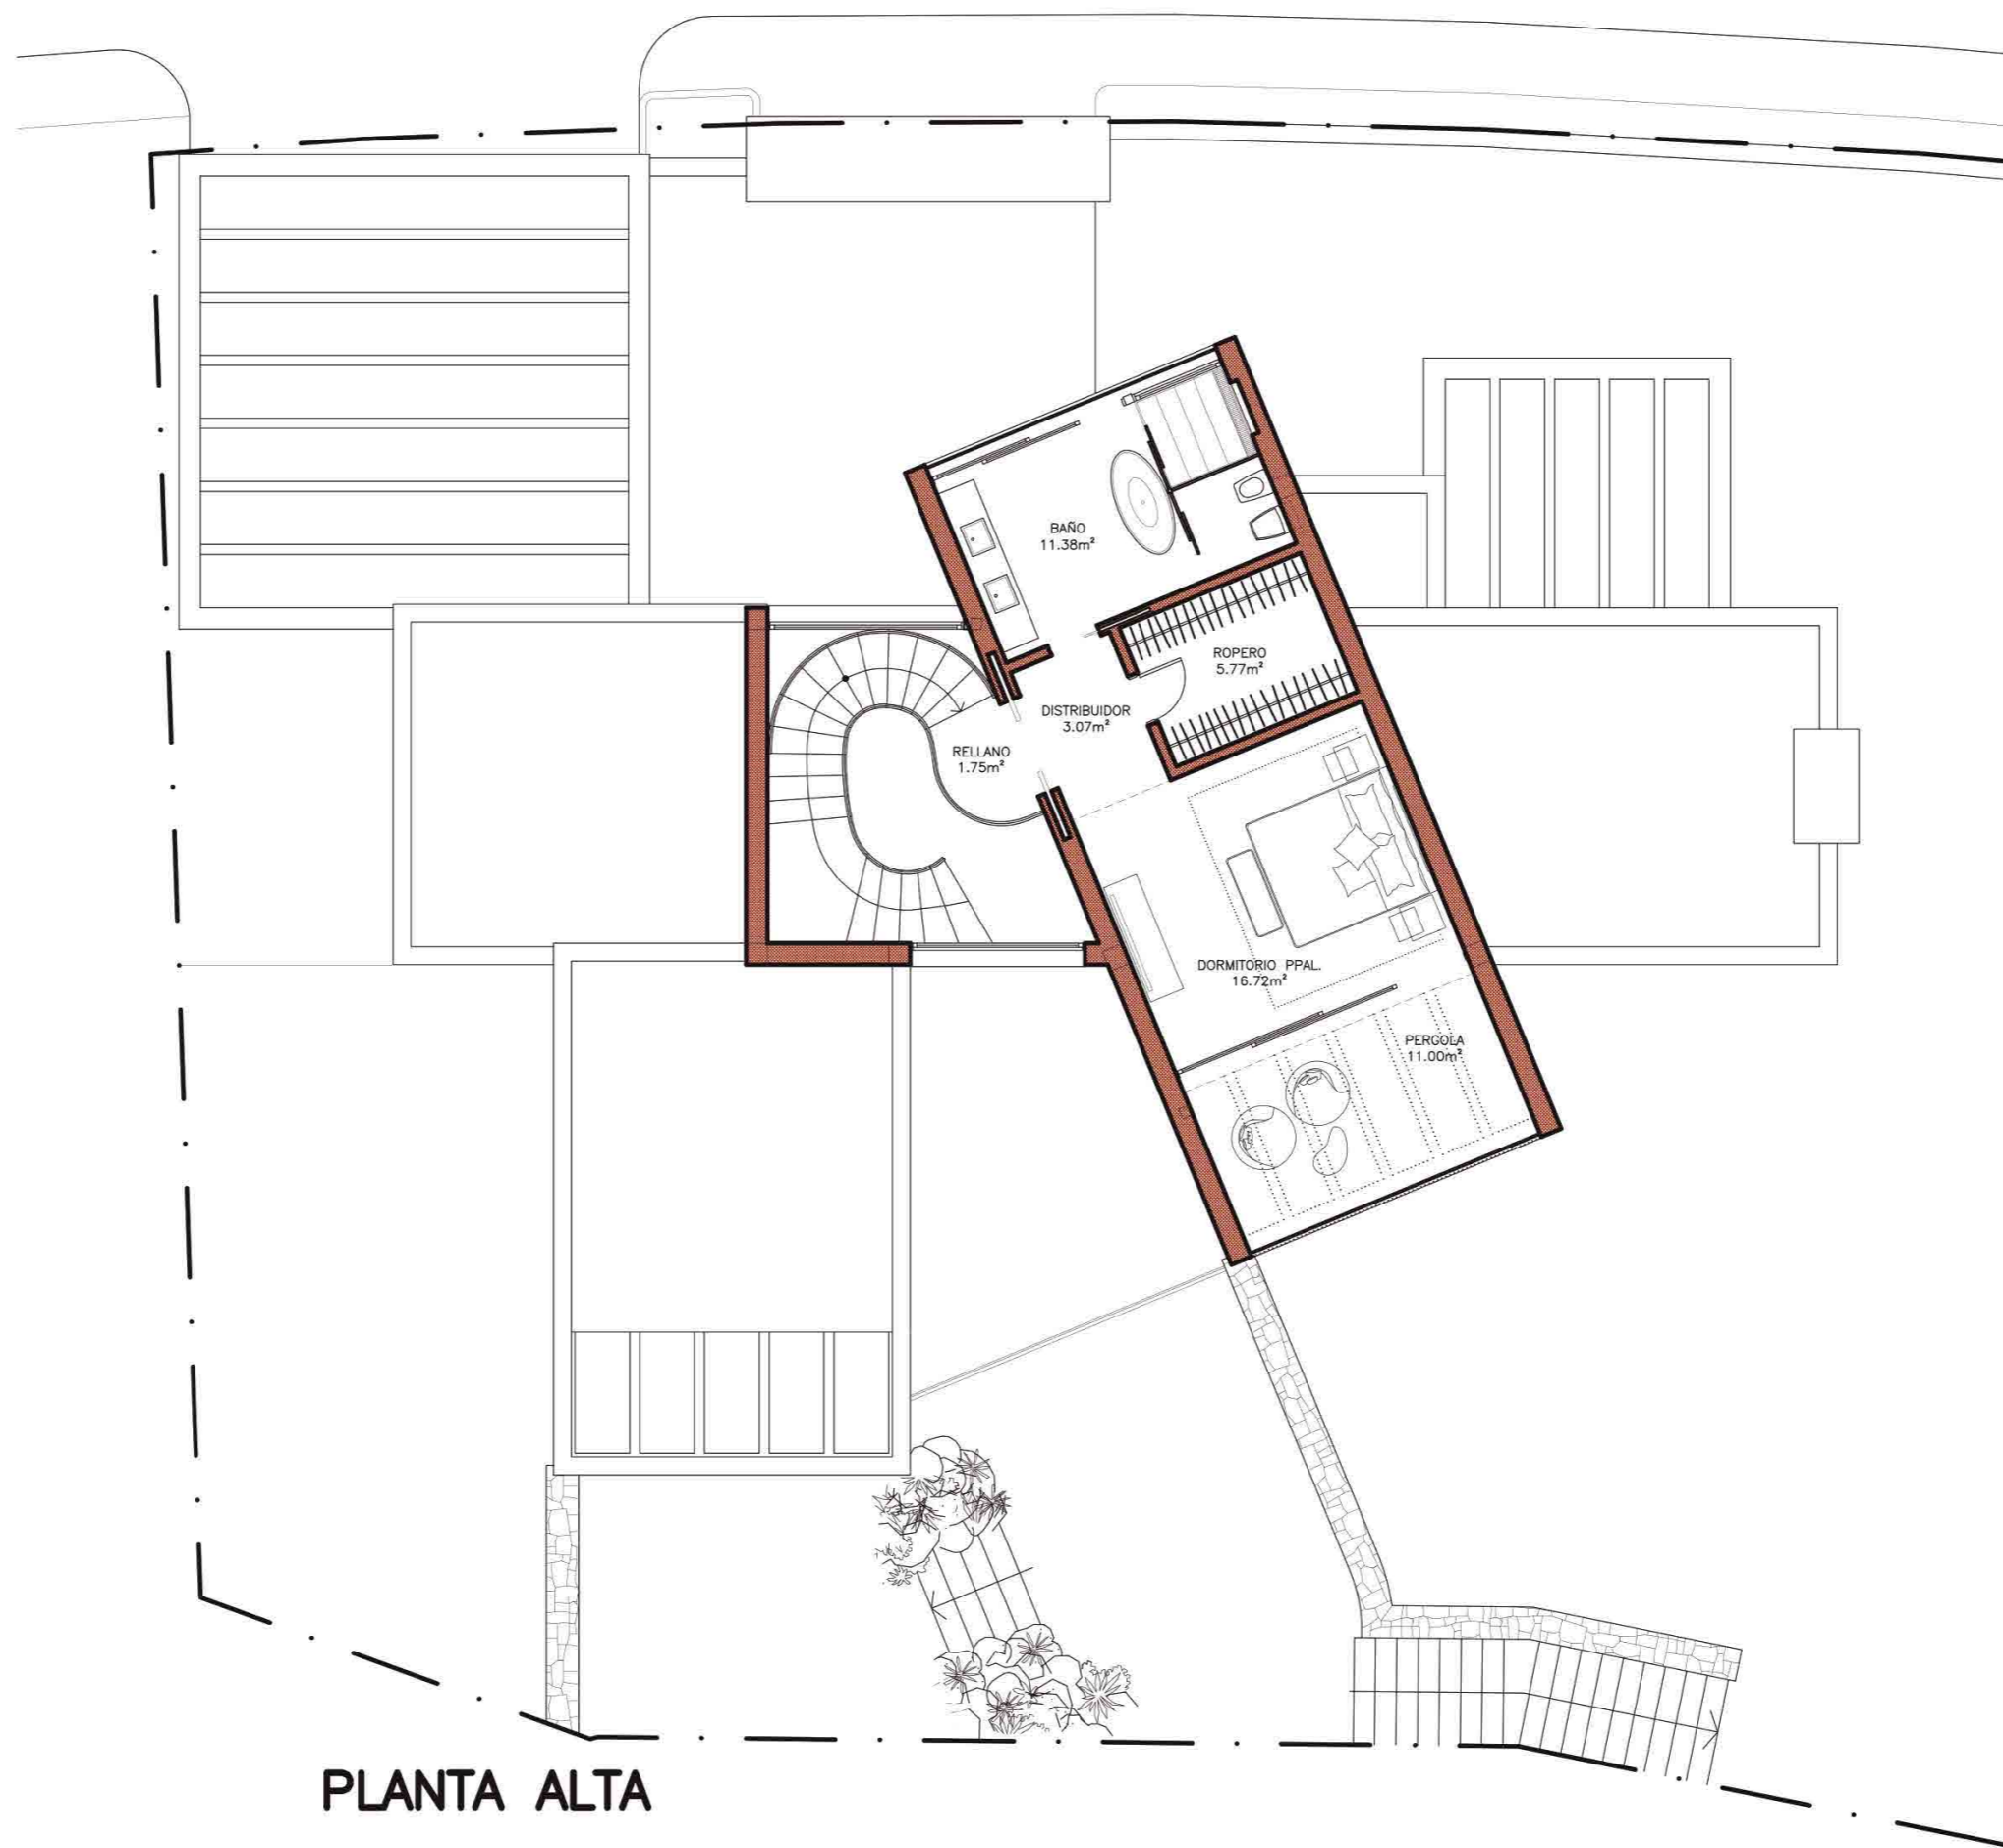

PLANTA ALTA

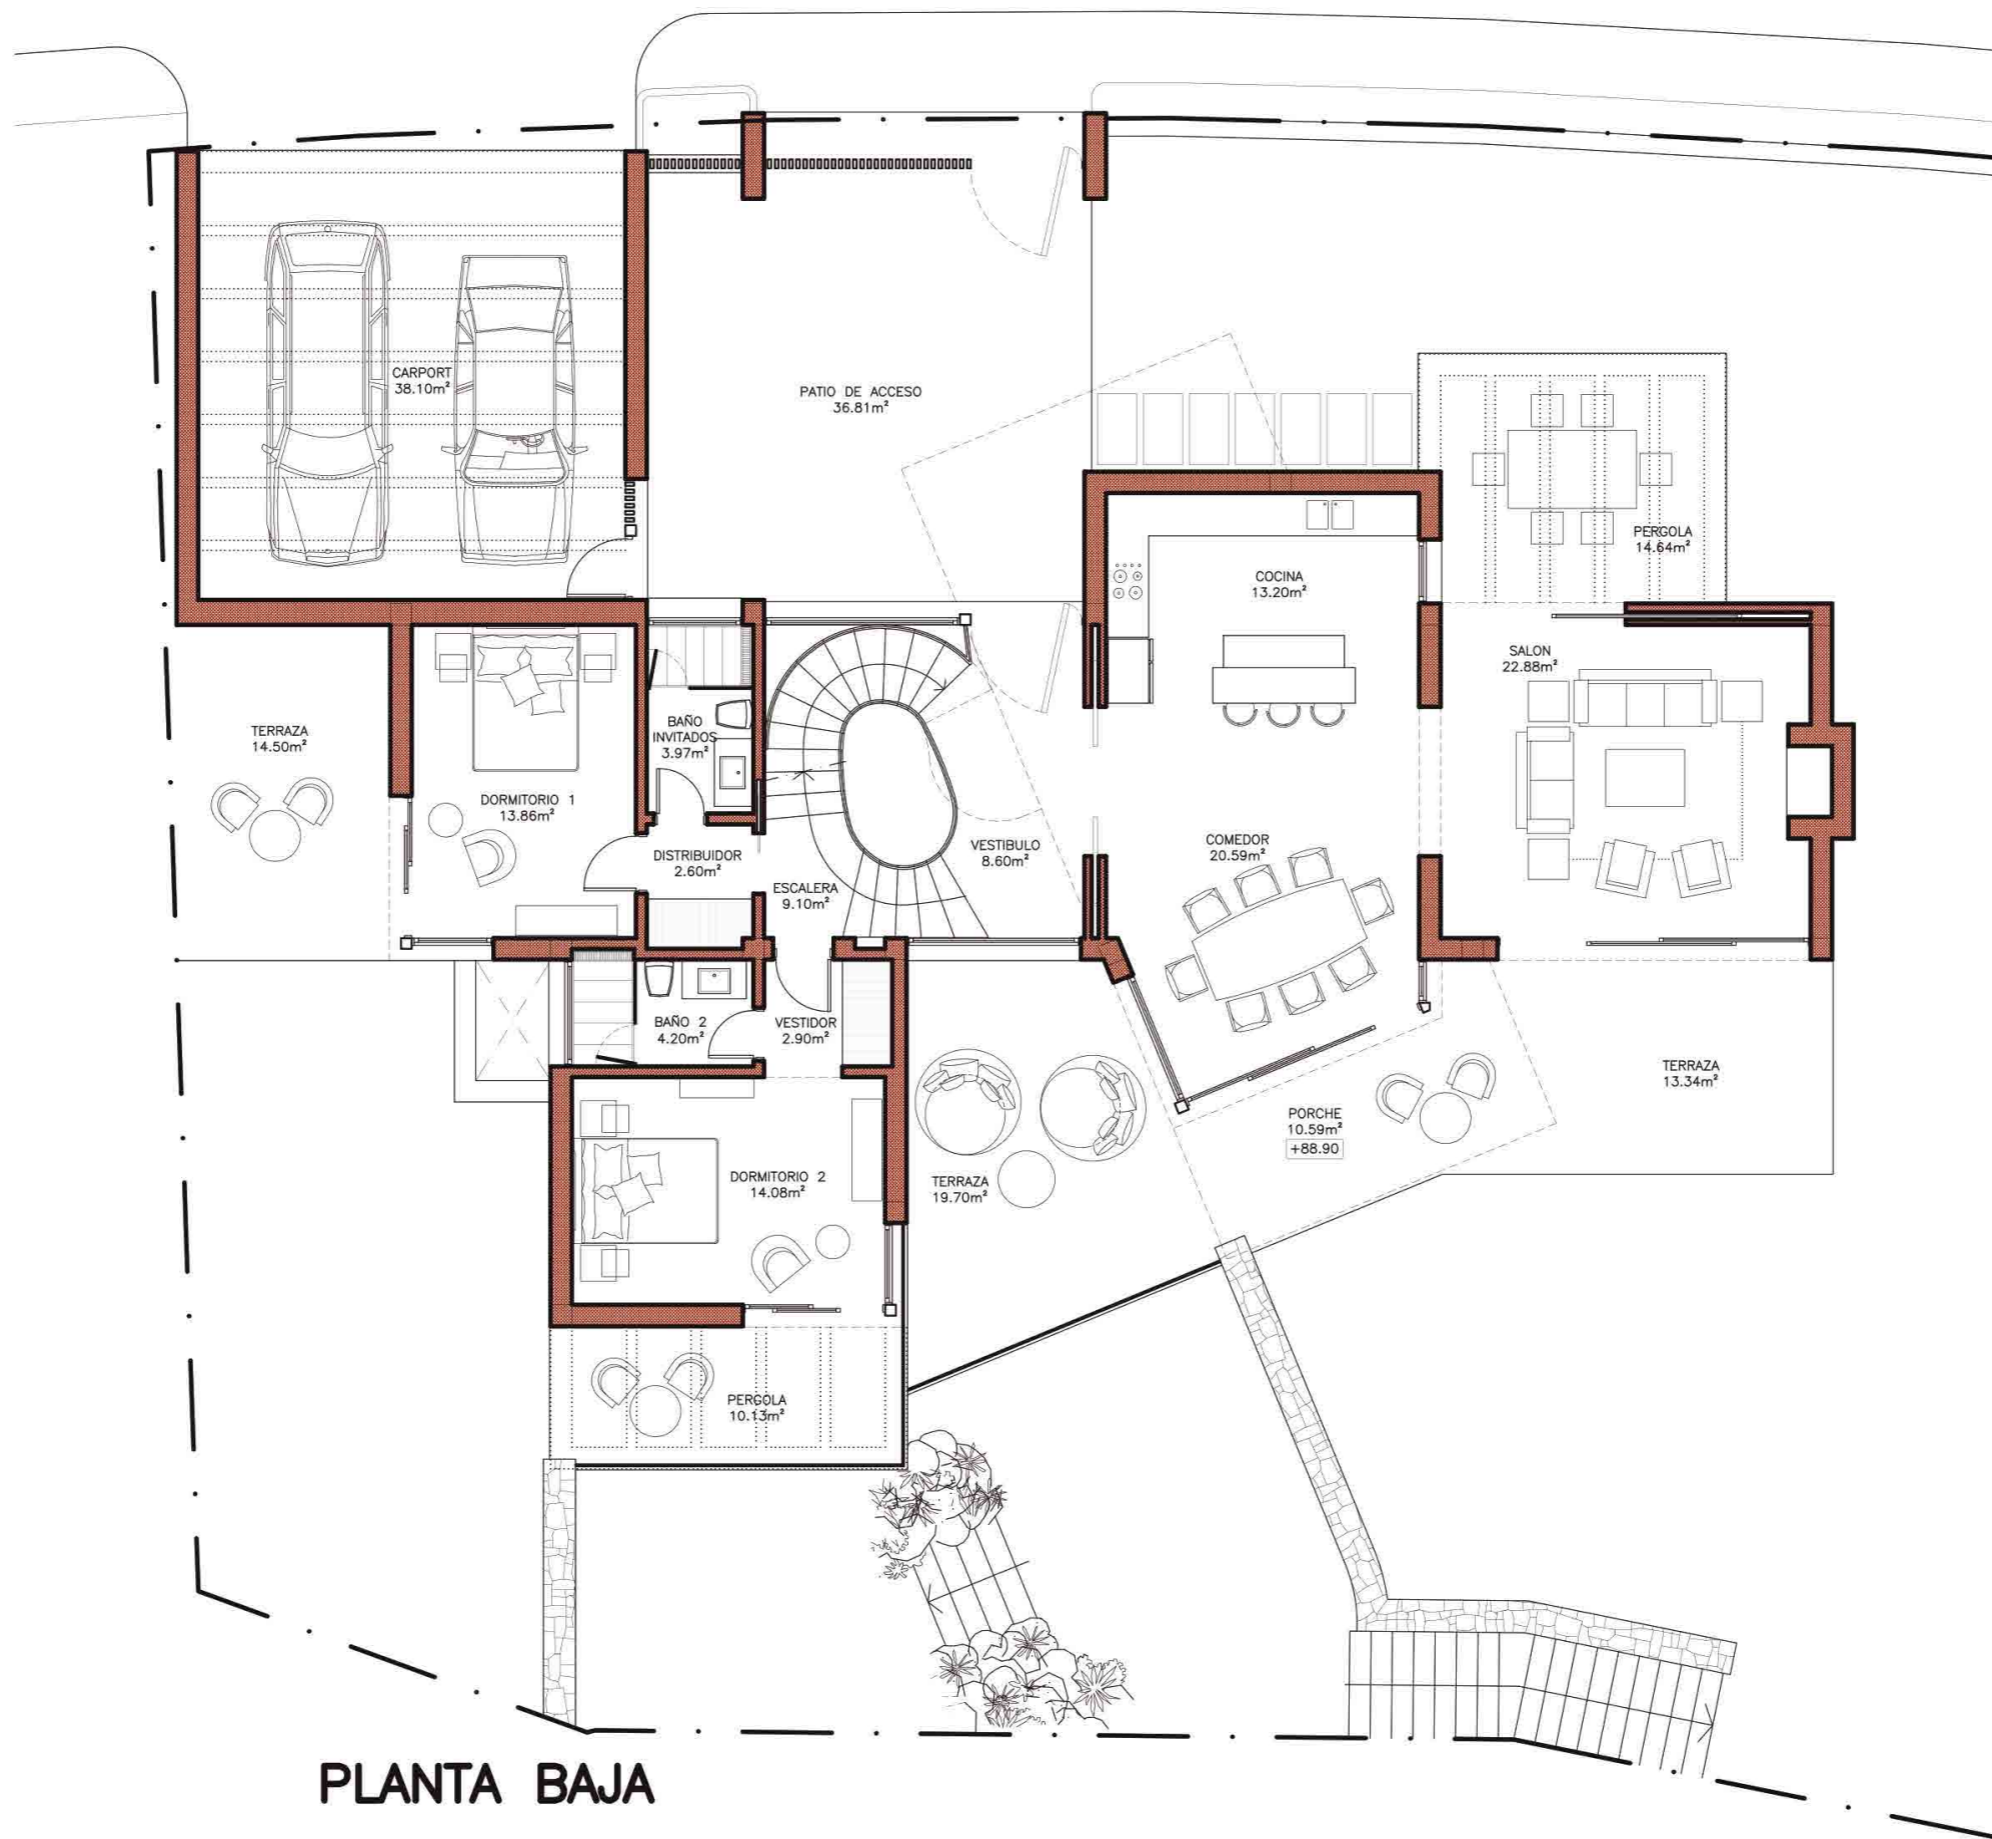

PLANTA BAJA

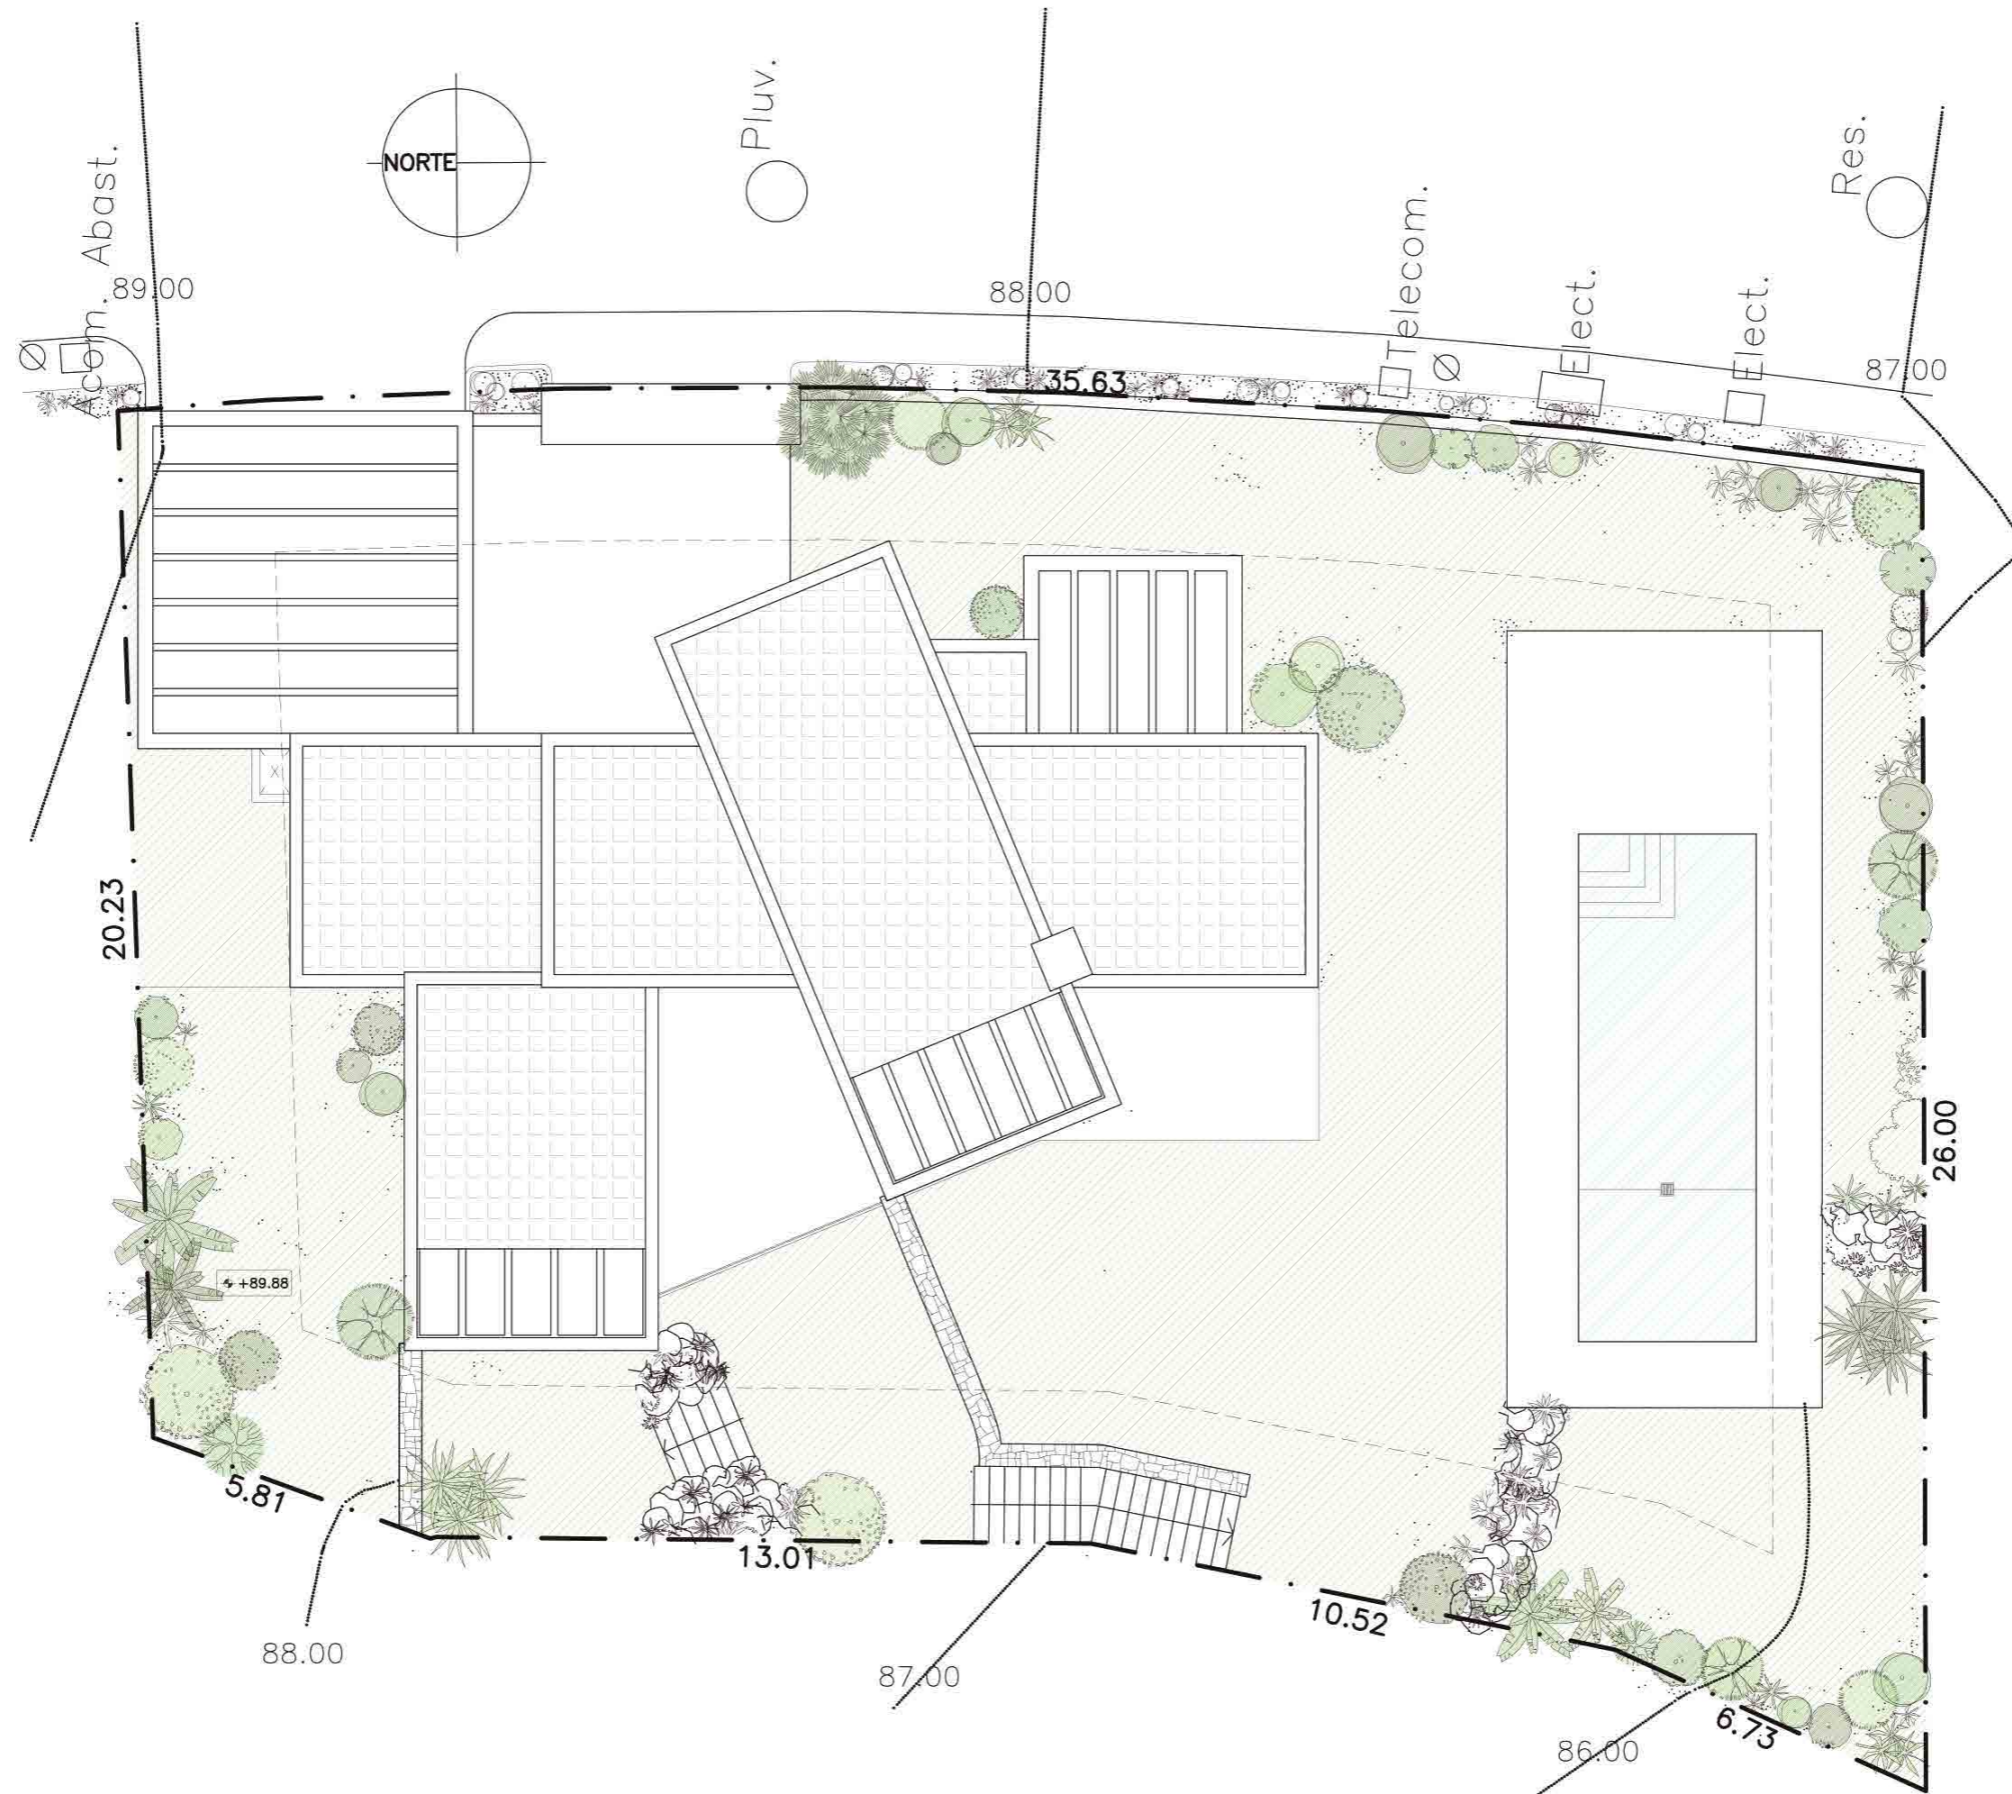

**EMPLAZAMIENTO**