
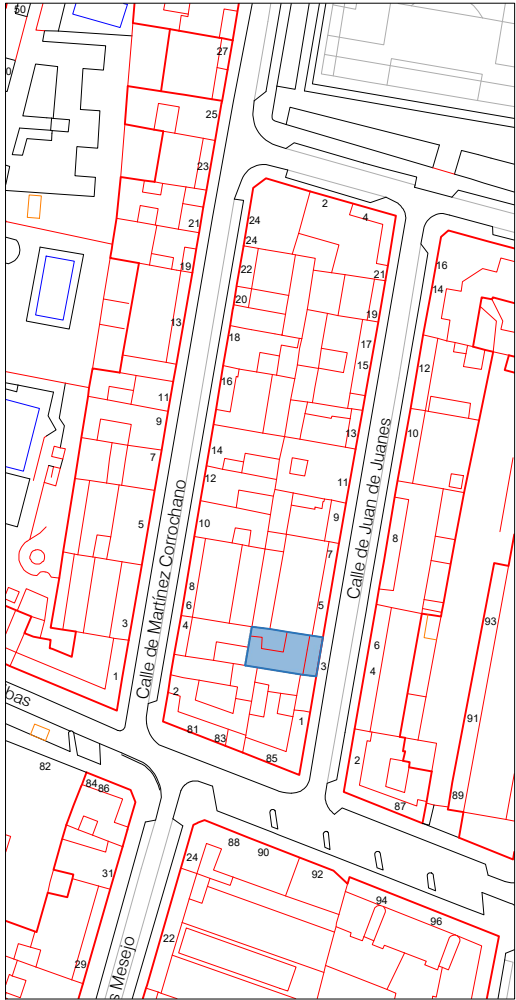


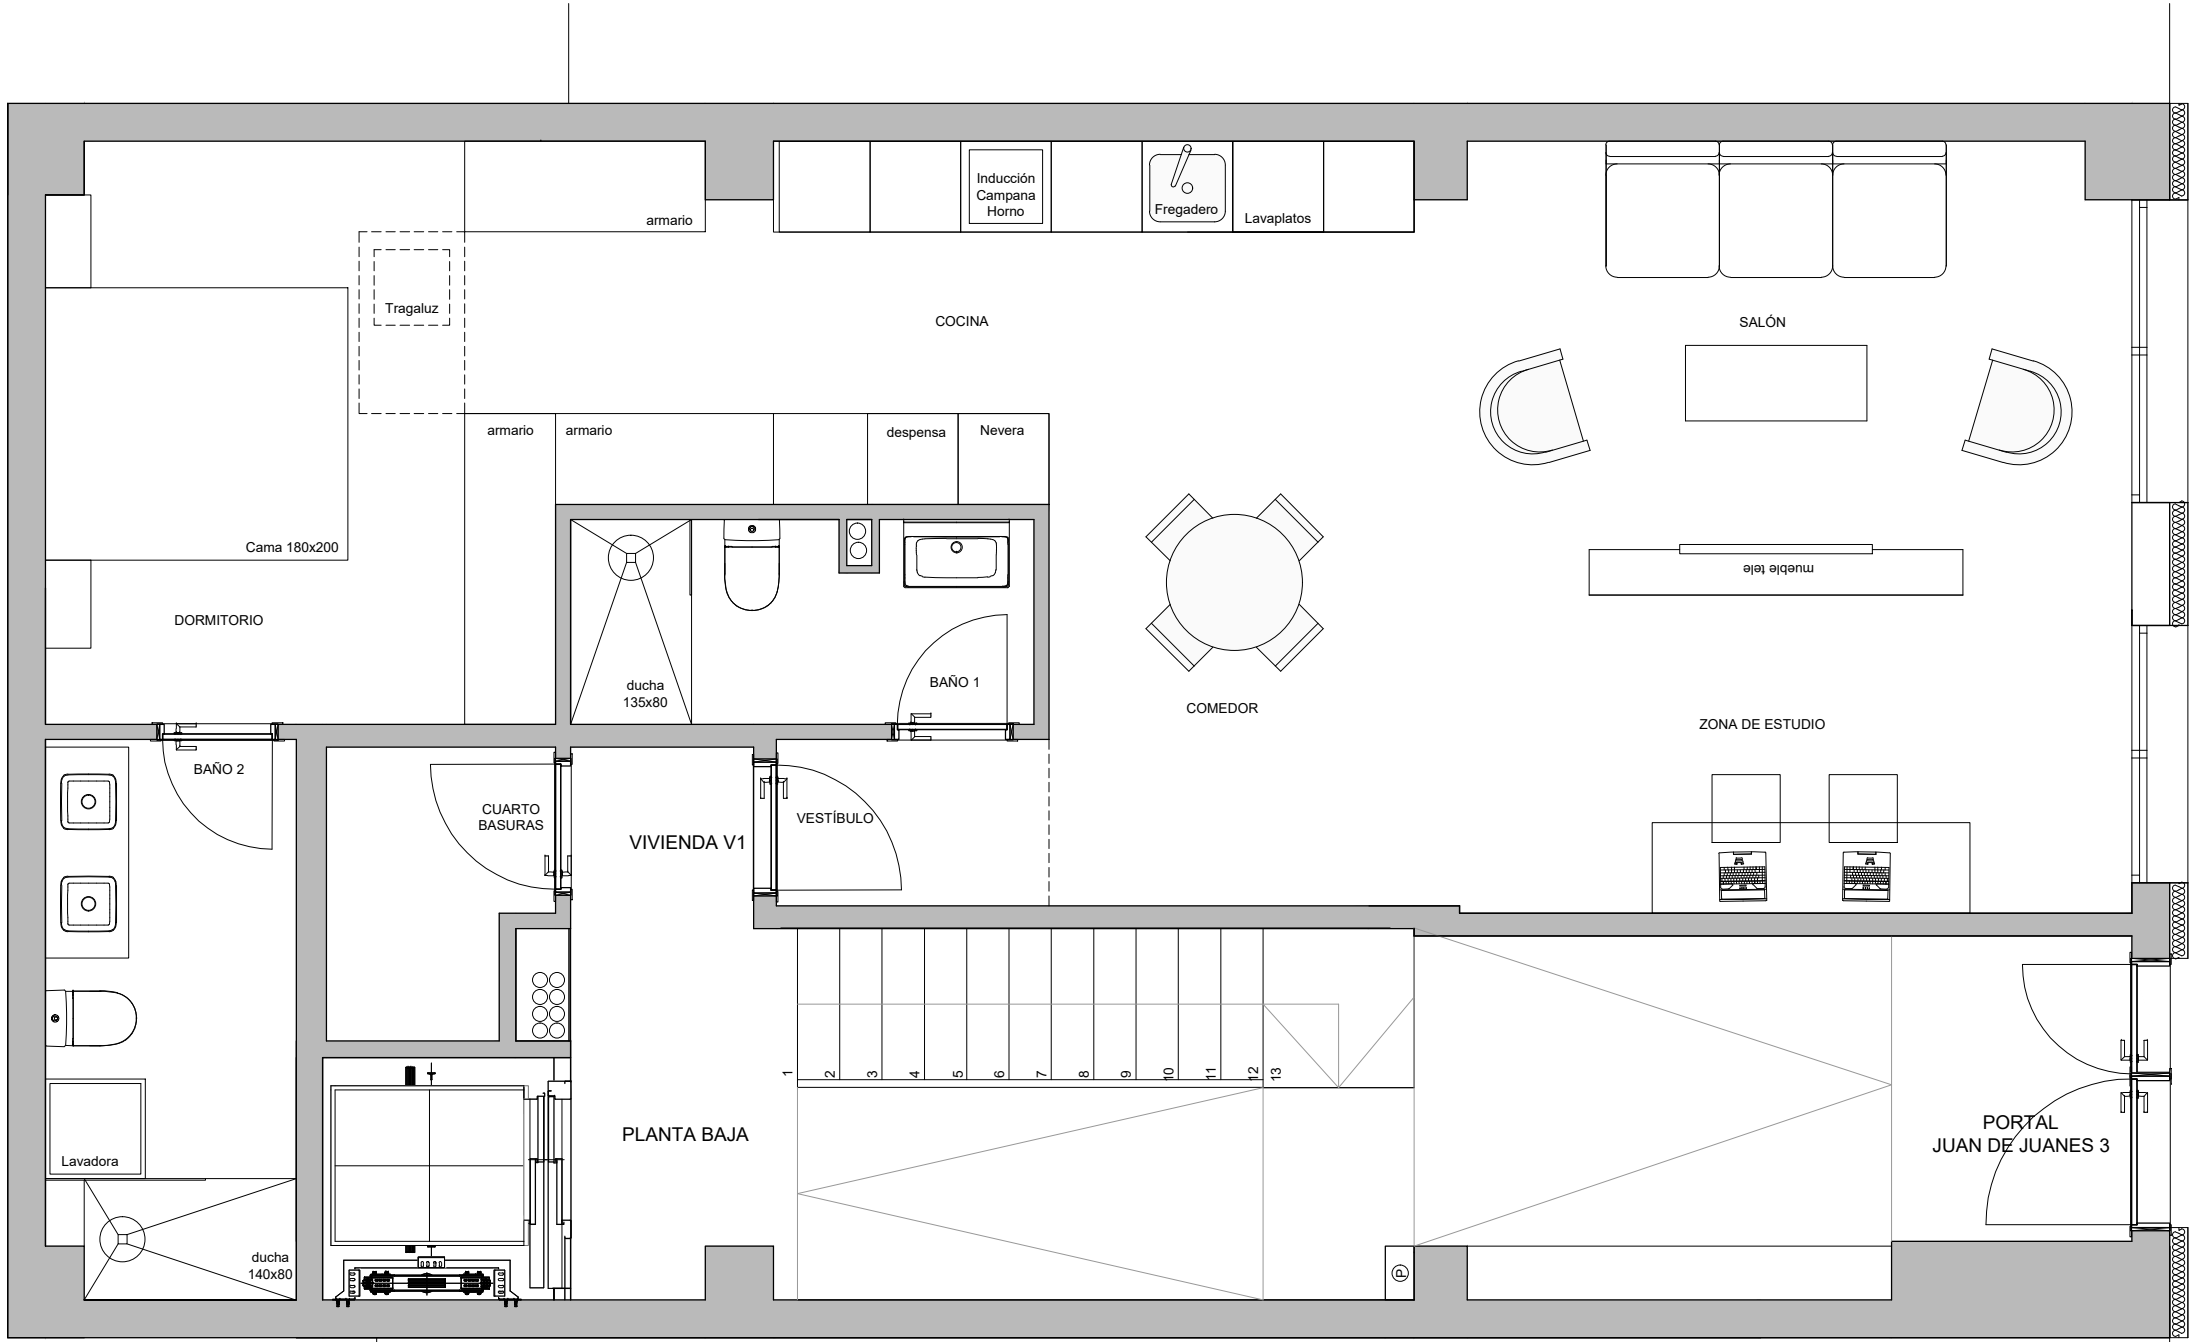

EDIFICIO DE 4 VIVIENDAS
EN LA CALLE JUAN DE JUANES 3,
28007 MADRID

PROPIEDAD:
DIVISION INMOBILIARIA ARLETH
INVERSIONES SL

ARQUITECTO: col 16.161 (COAM)
PATRICIA FERNÁNDEZ HÄRING

PLANO:

V1

VIVIENDA 1 - PLANTA BAJA

FECHA: ESCALA:

MAYO 2024 1/50

VIVIENDA 1	Sup. Útil m2	Sup Const m2
Salón-cocina	31.20	
Vestíbulo	2.00	
Distribuidor		
Dormitorio 1	16.20	
Zona Estudio	9.35	
Baño 1	6.05	
Baño 2	4.15	
TOTAL	68.95	80.16

