
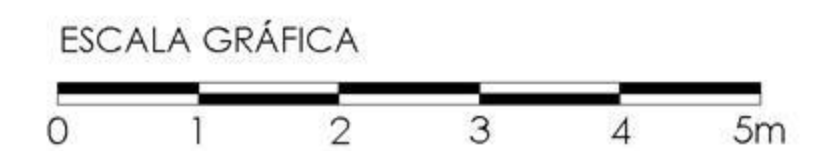


nº	SUPERFICIES UTILES / FLOOR AREA / ПОЛЕЗНЫЕ ПЛОЩАДИ	TIPO TYPE ТИП A0.3
1	VESTIBULO / HALL / ЗАЛ	4,83 m2
2	PASO 1 / CORRIDOR 1 / КОРИДОР 1	4,52 m2
6	COCINA / KITCHEN / КУХНЯ	8,17 m2
7	GALERÍA / GALLERY / ПОСТИРОЧНАЯ КОМНАТА (100%)	3,03 m2
8	SALÓN COMEDOR / LIVING-DINING ROOM / ГОСТИНАЯ	24,23 m2
9	DORMITORIO 1 / BEDROOM 1 / СПАЛЬНЯ 1	14,98 m2
10	DORMITORIO 2 / BEDROOM 2 / СПАЛЬНЯ 2	10,34 m2
12	BAÑO 1 / BATHROOM 1 / ВАННАЯ КОМНАТА 1	3,82 m2
13	BAÑO 2 / BATHROOM 2 / ВАННАЯ КОМНАТА 2	3,67 m2
14	TRASTERO / STOREROOM / КЛАДОВКА	1,98 m2
TOTAL SUP. UTILES / TOTAL FLOOR AREA / ОБЩАЯ ПОЛЕЗНАЯ ПЛОЩАДЬ / GESAMTE NUTZFLÄCHE/ TOTAL SURFACES UTILES/ TOTALT ANVÄNDBARA GOLVYTOR		79,57 m2
SUP CONSTRUIDA INTERIOR / BUILT INTERIOR AREA / ВНУТРЕННЯЯ ЗАСТРОЕННАЯ ПЛОЩАДЬ		95,09 m2
16	SUP CONSTRUIDA PORCHE 1/ BUILT PORCH 1 AREA / ЗАСТРОЕННАЯ ПЛОЩАДЬ КРЫЛЬЦА 1	29,86 m2
22	SUP CONSTRUIDA TERRAZA DESCUBIERTA 1/ BUILT OPEN TERRACE 1 AREA / ЗАСТРОЕННАЯ ПЛОЩАДЬ ОТКРЫТАЯ ТЕРРАСА 1	7,27 m2
28	SUP CONSTRUIDA PATIO / BUILT OPEN PATIO AREA/ ЗАСТРОЕННАЯ ПЛОЩАДЬ ОТКРЫТАЯ ПАТИО	13,18 m2
TOTAL SUP.CONSTRUIDA PRIVADA / TOTAL BUILT PRIVATE AREA / ВНУТРЕННЯЯ ЗАСТРОЕННАЯ ПЛОЩАДЬ		145,40 m2
SUP. JARDIN desde-hasta / GARDEN AREA from-to / Площадь палисадника от-до		31,31m2

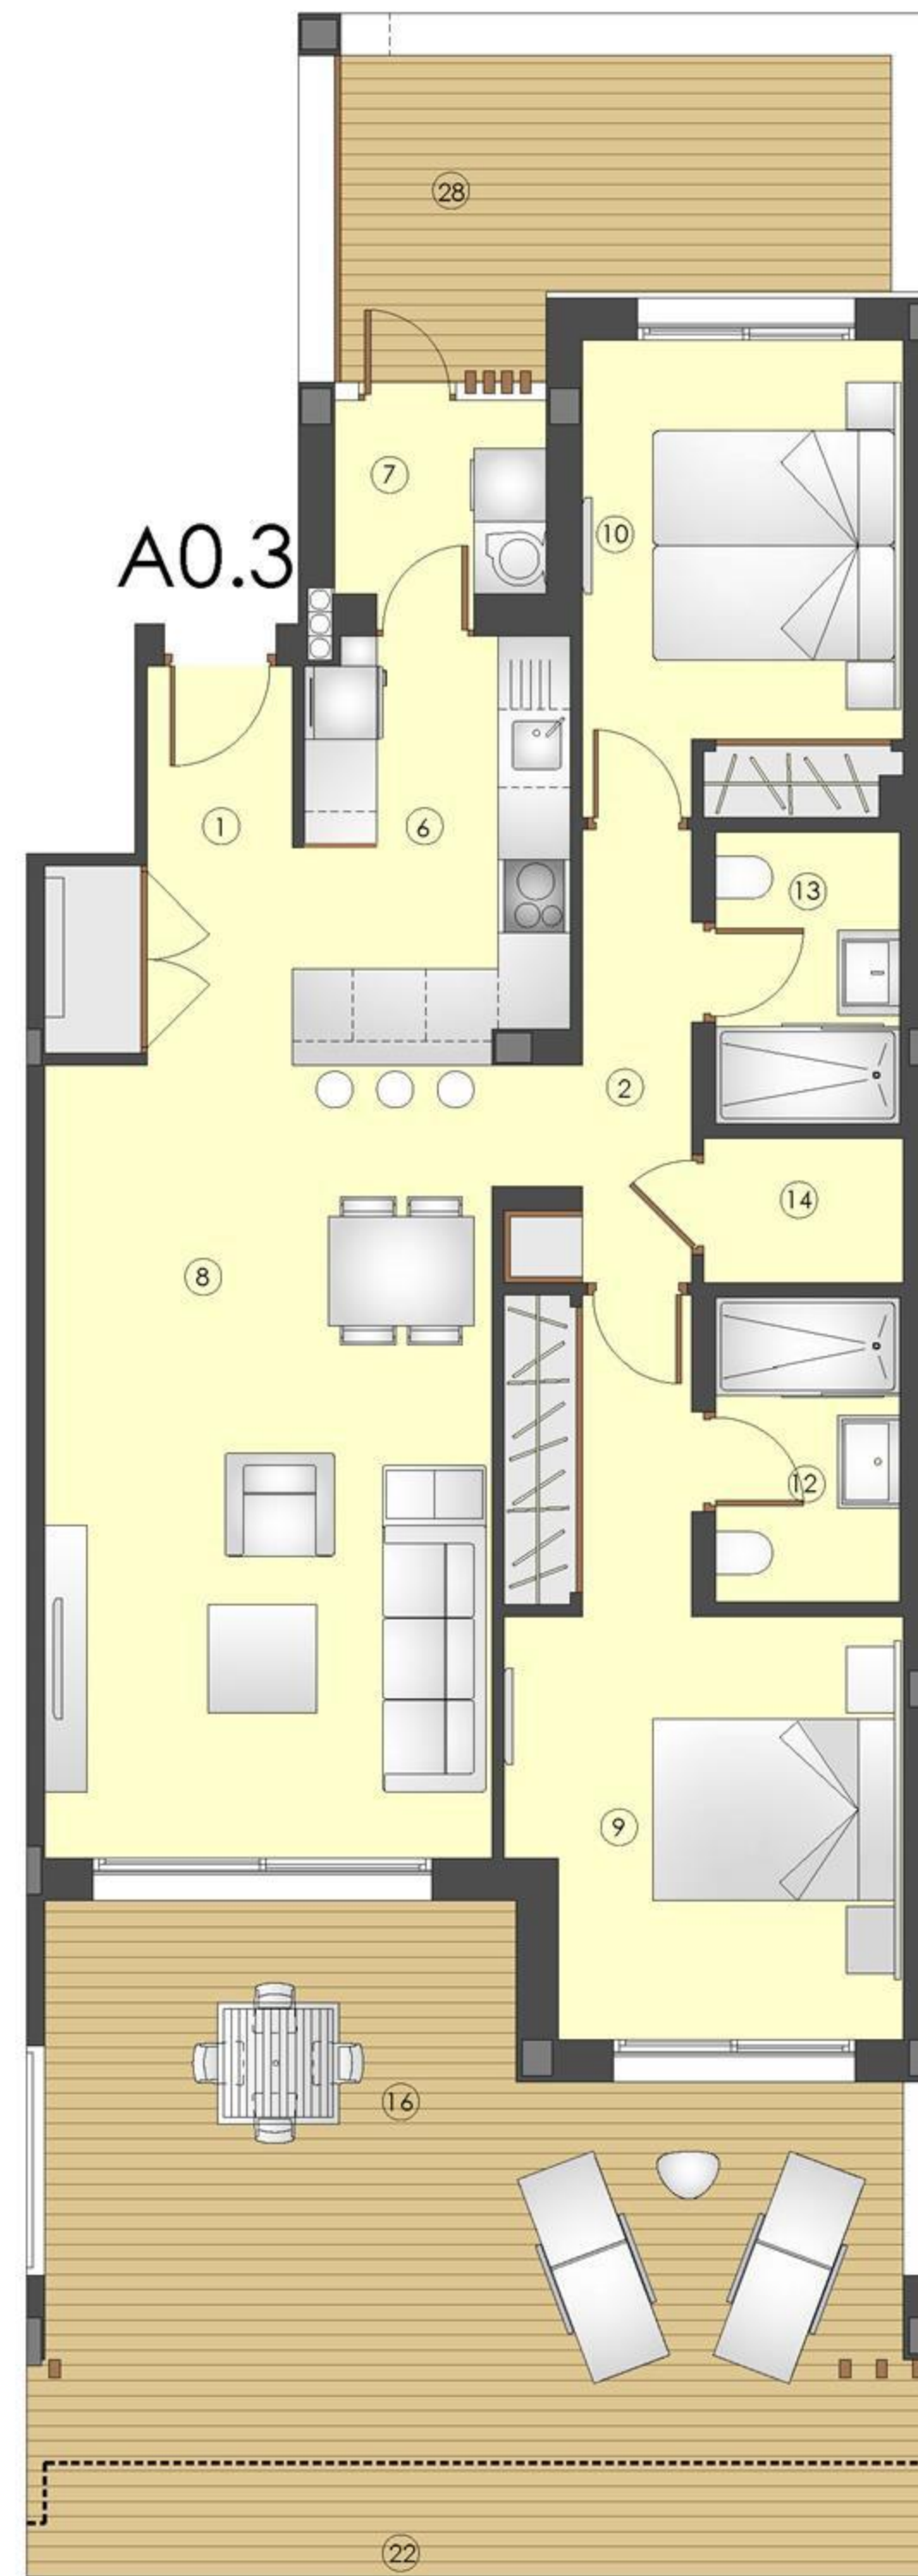

TIPO/TYPER/ТИП A0.3: PLANTA BAJA

Bungalow + Jardín, 2 Dormitorios + 2 Baños – Planta Baja
Bungalow + Garden, 2 Bedroom + 2 bathroom - Ground Floor
Бунгало + палисадника, 2 спальней Бунгало + 2 ванн - Нижний этаж

Octubre/ October/октябрь 2018

Plano sujeto a posibles modificaciones por razones o exigencias de índole técnica o jurídica. Las superficies son aproximadas. Cocina y amueblamiento orientativo sin valor contractual.
 Plans subject to possible modifications for technical or legal reasons. Measurements shown are approximate. Kitchen and furnishing are for display purposes only, with no contractual value.
 План с учетом возможных изменений по причинам технических либо юридических требований. Кухня и руководство не договорной стоимости.